



# 土砂災害防止に関する基礎調査(急傾斜地の崩壊)

表紙 概況、位置図

|         |              |
|---------|--------------|
| 自然現象の種類 | 急傾斜地の崩壊      |
| 箇所番号    | 154AN0241    |
| 箇所名     | 正法寺A         |
| 所在地     | 奥州市水沢黒石町字正法寺 |
| 調査機関    | 県南広域振興局土木部   |

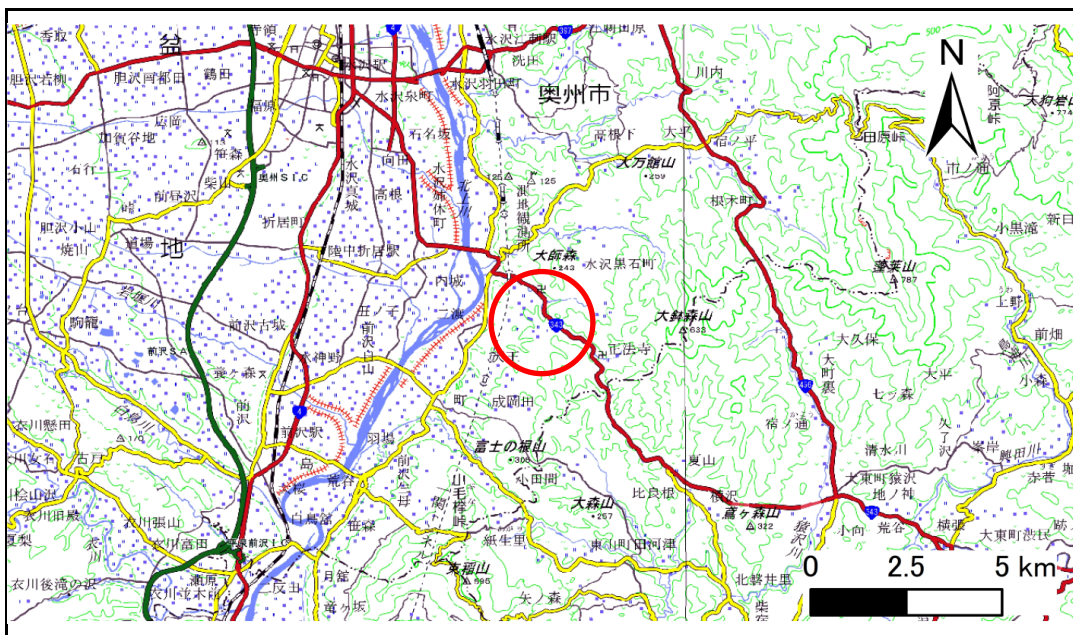

概況図(S=1:200,000)

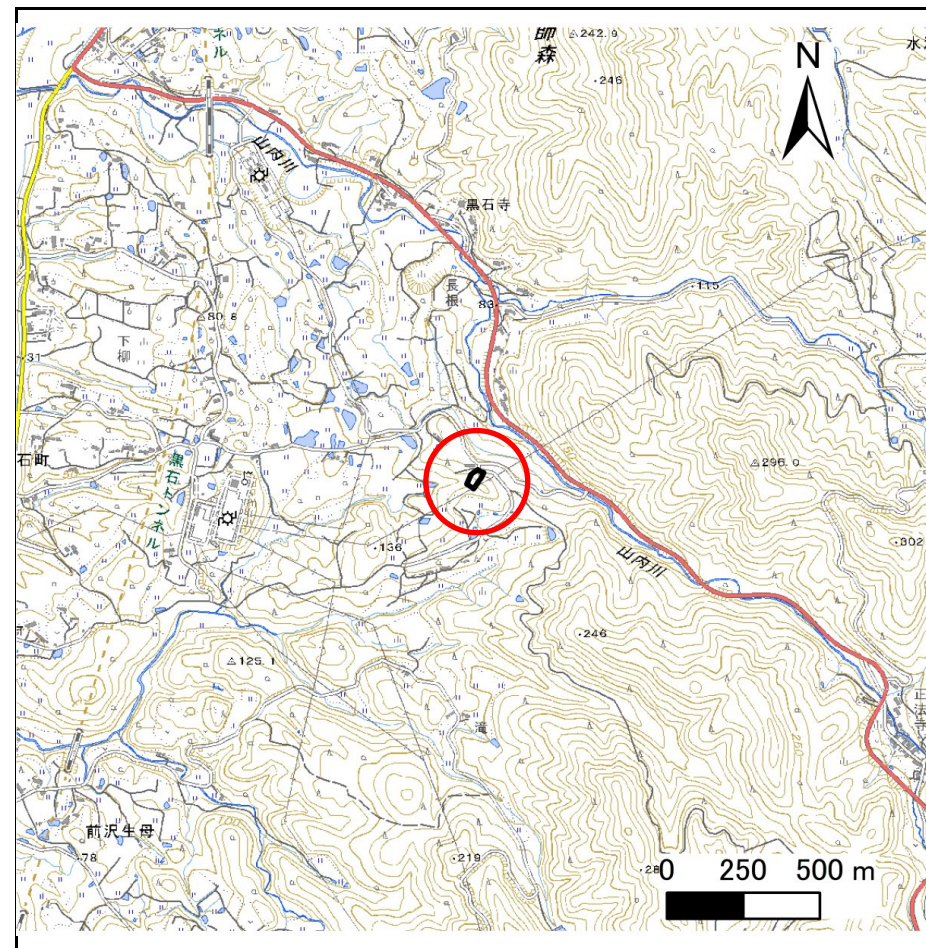

位置図(S=1:25,000)

国土地理院の電子地形図20000(地図画像)『一関』及び電子地形図25000(地図画像)『水沢、前沢』を掲載




# 急傾斜地の崩壊区域調査

様式3-1 危害のおそれのある土地、著しい危害のおそれのある土地の設定図

調査年度 令和5年度

|         |      |           |     |      |     |              |
|---------|------|-----------|-----|------|-----|--------------|
| 急傾斜地の位置 | 箇所番号 | 154AN0241 | 箇所名 | 正法寺A | 所在地 | 奥州市水沢黒石町字正法寺 |
|---------|------|-----------|-----|------|-----|--------------|

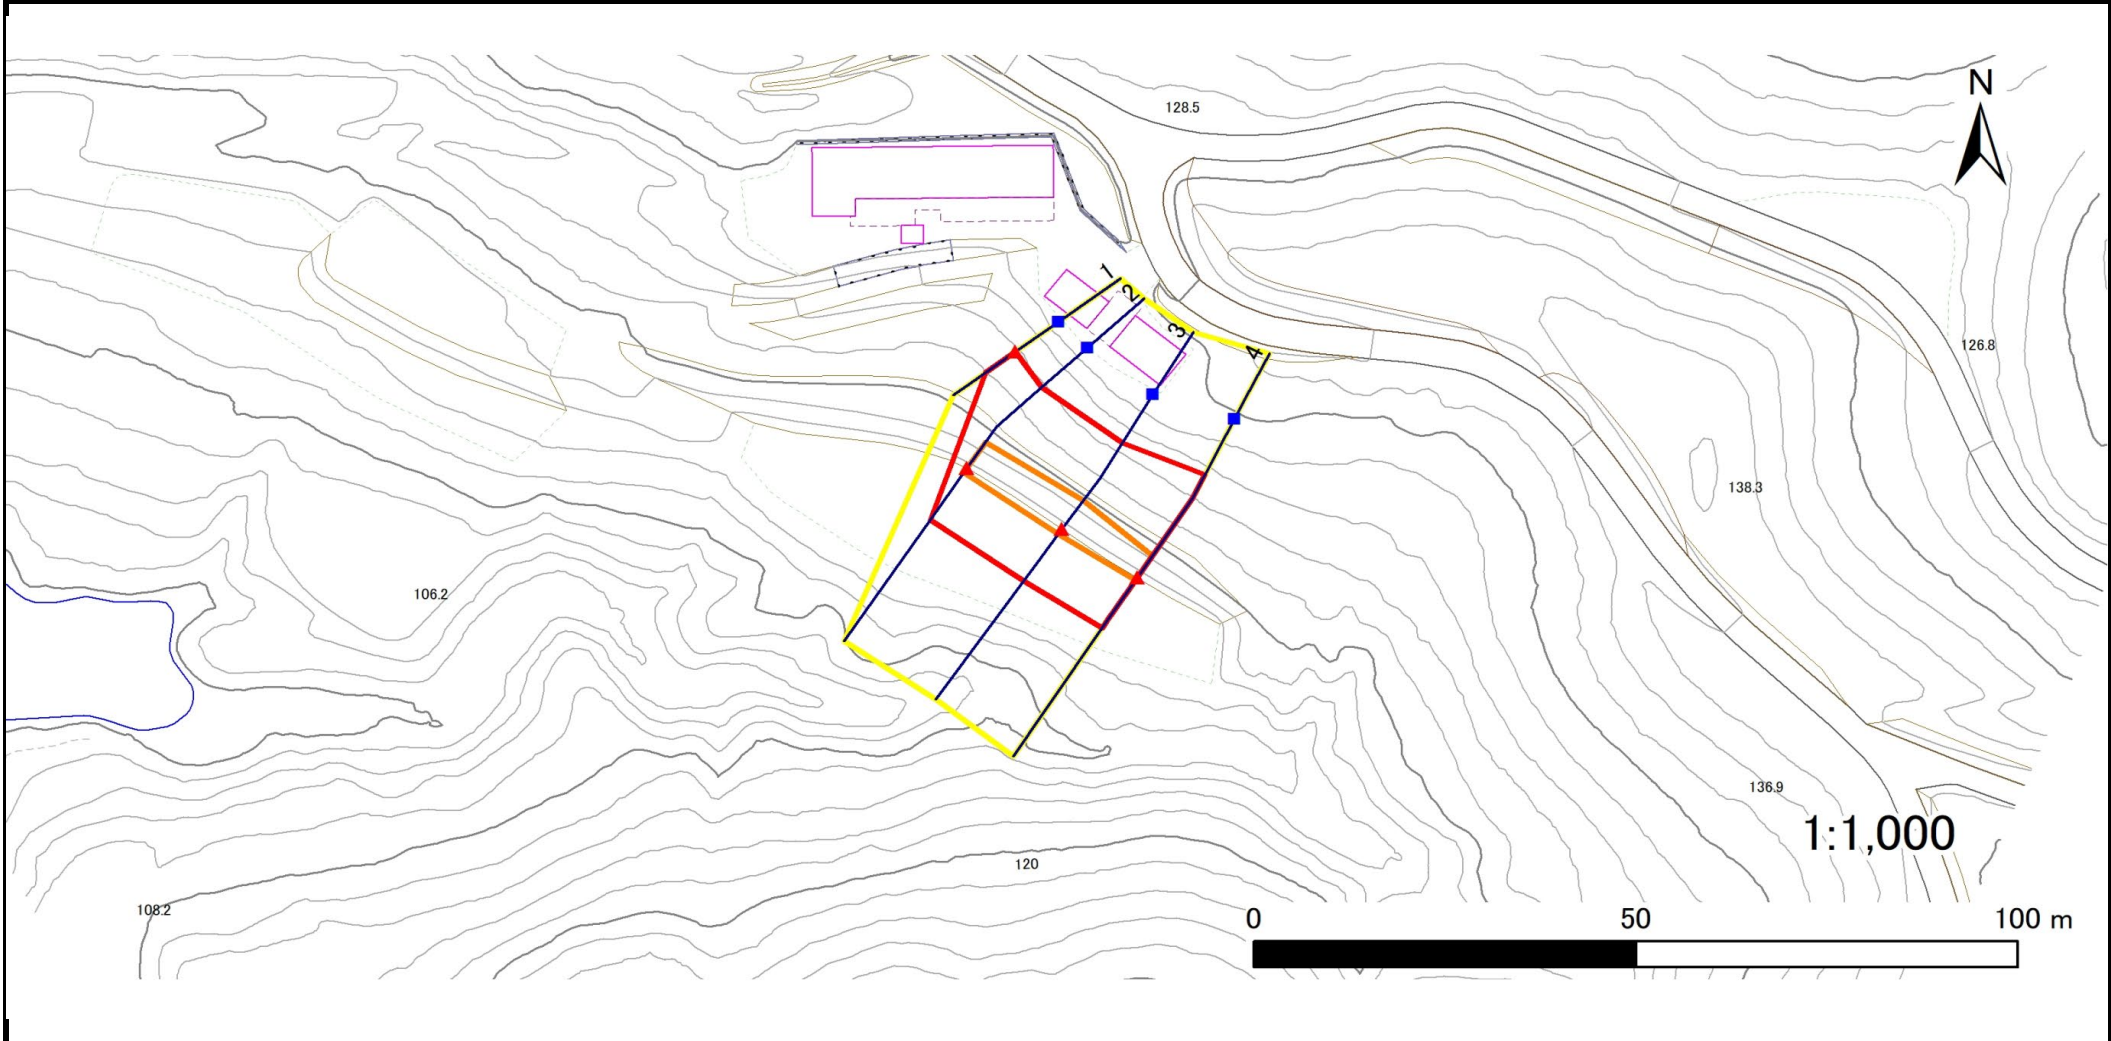

|    |      |        |                     |  |
|----|------|--------|---------------------|--|
| 凡例 | ■ 上端 | — 横断測線 | ▭ 危害のおそれのある土地の区域    | ▭ 土石等の移動による力が100kN/m <sup>2</sup> を超える範囲 |
|    | ▲ 下端 |        | ▭ 著しい危害のおそれのある土地の区域 | ▭ 土石等の堆積高が3mを超える範囲                       |

## 急傾斜地の崩壊区域調書

様式3-2 建築物に作用すると想定される衝撃に関する事項(1/1)

調査年度

令和5年度

| 急傾斜地の位置        |                           | 箇所番号      |                | 154AN0241                     |               | 箇所名              |           | 正法寺A                          |                           | 所在地       |                | 奥州市水沢黒石町字正法寺                  |               |                |           |                               |
|----------------|---------------------------|-----------|----------------|-------------------------------|---------------|------------------|-----------|-------------------------------|---------------------------|-----------|----------------|-------------------------------|---------------|----------------|-----------|-------------------------------|
| 横断<br>測線<br>番号 | 急傾斜地の下端に隣接する土地            |           |                |                               |               |                  |           |                               | 急傾斜地内                     |           |                |                               |               |                |           |                               |
|                | 土石等の移動の高さと力の大きさ           |           |                |                               | 土石等の堆積高さとの大きさ |                  |           |                               | 土石等の移動の高さと力の大きさ           |           |                |                               | 土石等の堆積高さとの大きさ |                |           |                               |
|                | 区分                        | 高さ<br>(m) | 下端からの距離<br>(m) | 力の大きさ<br>(kN/m <sup>2</sup> ) | 区分            | 下端からの水平<br>距離(m) | 高さ<br>(m) | 力の大きさ<br>(kN/m <sup>2</sup> ) | 区分                        | 高さ<br>(m) | 上端からの比高<br>(m) | 力の大きさ<br>(kN/m <sup>2</sup> ) | 区分            | 上端からの比高<br>(m) | 高さ<br>(m) | 力の大きさ<br>(kN/m <sup>2</sup> ) |
| 1              | 100kN/m <sup>2</sup> を超える | —         | — ~ —          | —                             | 3mを超える        | — ~ —            | —         | —                             | 100kN/m <sup>2</sup> を超える | —         | — ~ —          | —                             | 3mを超える        | — ~ —          | —         | —                             |
|                | それ以外                      | 1.00      | 0.00 ~ 4.77    | 59.50                         | それ以外          | 0.00 ~ 0.00      | 1.71      | 8.66                          | それ以外                      | 1.00      | 5.00 ~ 5.00    | 59.50                         | それ以外          | 5.00 ~ 5.00    | 1.71      | 8.66                          |
| 2              | 100kN/m <sup>2</sup> を超える | 1.00      | 0.00 ~ 0.69    | 110.31                        | 3mを超える        | — ~ —            | —         | —                             | 100kN/m <sup>2</sup> を超える | 1.00      | 11.57 ~ 14.25  | 110.31                        | 3mを超える        | — ~ —          | —         | —                             |
|                | それ以外                      | 1.00      | 0.69 ~ 8.48    | 100.00                        | それ以外          | 0.00 ~ 8.48      | 1.99      | 10.07                         | それ以外                      | 1.00      | 5.00 ~ 11.57   | 100.00                        | それ以外          | 5.00 ~ 14.25   | 1.99      | 10.07                         |
| 3              | 100kN/m <sup>2</sup> を超える | 1.00      | 0.00 ~ 0.87    | 112.98                        | 3mを超える        | — ~ —            | —         | —                             | 100kN/m <sup>2</sup> を超える | 1.00      | 11.13 ~ 14.26  | 112.98                        | 3mを超える        | — ~ —          | —         | —                             |
|                | それ以外                      | 1.00      | 0.87 ~ 8.65    | 100.00                        | それ以外          | 0.00 ~ 8.65      | 2.03      | 10.28                         | それ以外                      | 1.00      | 5.00 ~ 11.13   | 100.00                        | それ以外          | 5.00 ~ 14.26   | 2.03      | 10.28                         |
| 4              | 100kN/m <sup>2</sup> を超える | 1.00      | 0.00 ~ 0.46    | 106.80                        | 3mを超える        | — ~ —            | —         | —                             | 100kN/m <sup>2</sup> を超える | 1.00      | 12.56 ~ 14.63  | 106.80                        | 3mを超える        | — ~ —          | —         | —                             |
|                | それ以外                      | 1.00      | 0.46 ~ 8.24    | 100.00                        | それ以外          | 0.00 ~ 8.24      | 1.94      | 9.79                          | それ以外                      | 1.00      | 5.00 ~ 12.56   | 100.00                        | それ以外          | 5.00 ~ 14.63   | 1.94      | 9.79                          |
|                | 100kN/m <sup>2</sup> を超える |           | ~              |                               | 3mを超える        |                  | ~         |                               | 100kN/m <sup>2</sup> を超える |           | ~              |                               | 3mを超える        |                | ~         |                               |
|                | それ以外                      |           | ~              |                               | それ以外          |                  | ~         |                               | それ以外                      |           | ~              |                               | それ以外          |                | ~         |                               |
