



# 土砂災害防止に関する基礎調査(急傾斜地の崩壊)

表紙 概況、位置図

自然現象の種類	急傾斜地の崩壊
箇所番号	164BN0185
箇所名	地蔵壇B
所在地	奥州市前沢生母字地蔵壇
調査機関	県南広域振興局土木部

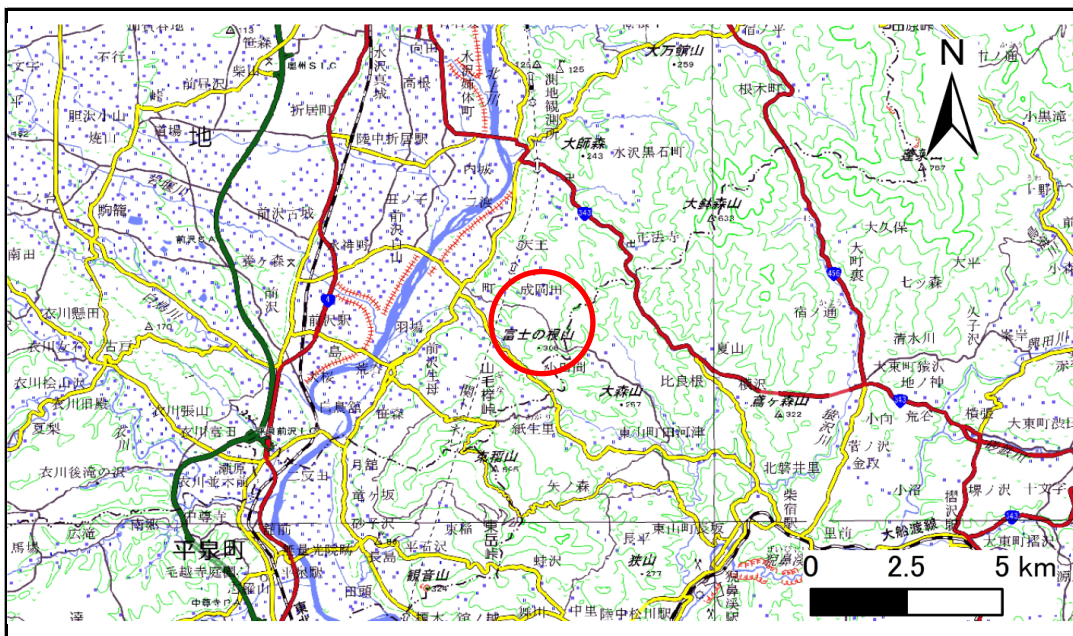

概況図(S=1:200,000)

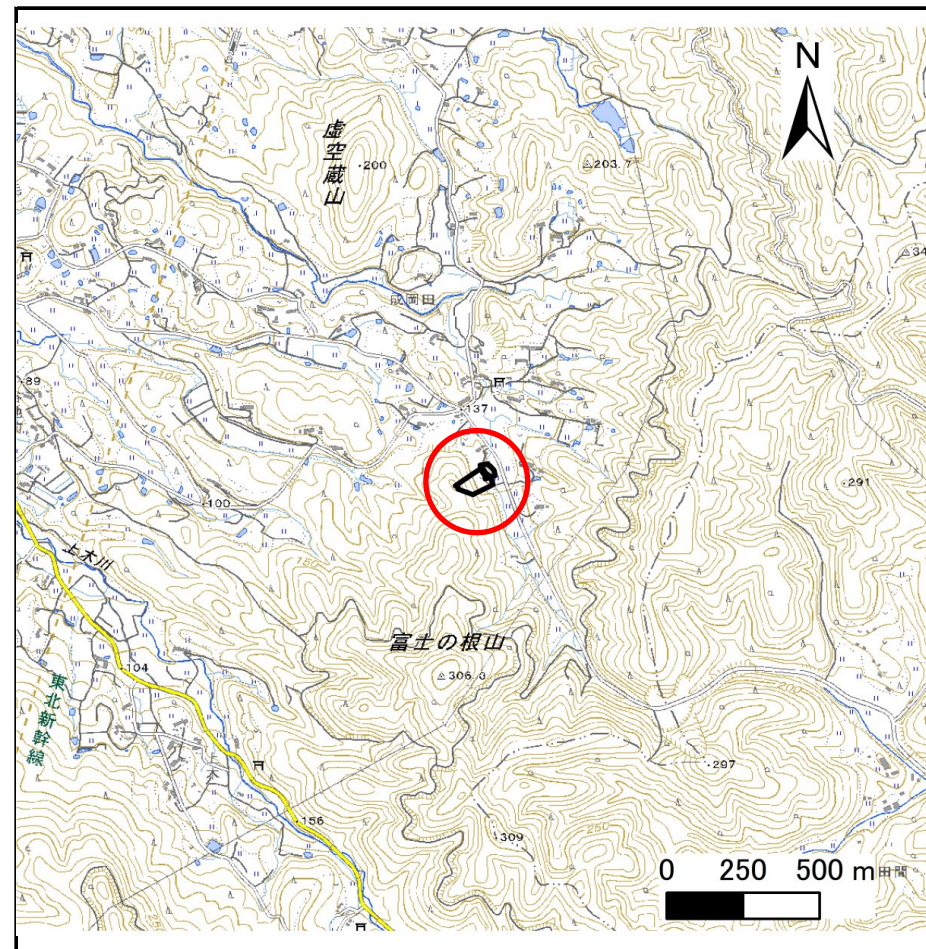

位置図(S=1:25,000)

国土地理院の電子地形図200000(地図画像)『一関』及び電子地形図25000(地図画像)、『前沢』を掲載




# 急傾斜地の崩壊区域調査

様式3-1 危害のおそれのある土地、著しい危害のおそれのある土地の設定図

調査年度 令和5年度

急傾斜地の位置	箇所番号	164BN0185	箇所名	地藏壇B	所在地	奥州市前沢生母字地藏壇
---------	------	-----------	-----	------	-----	-------------

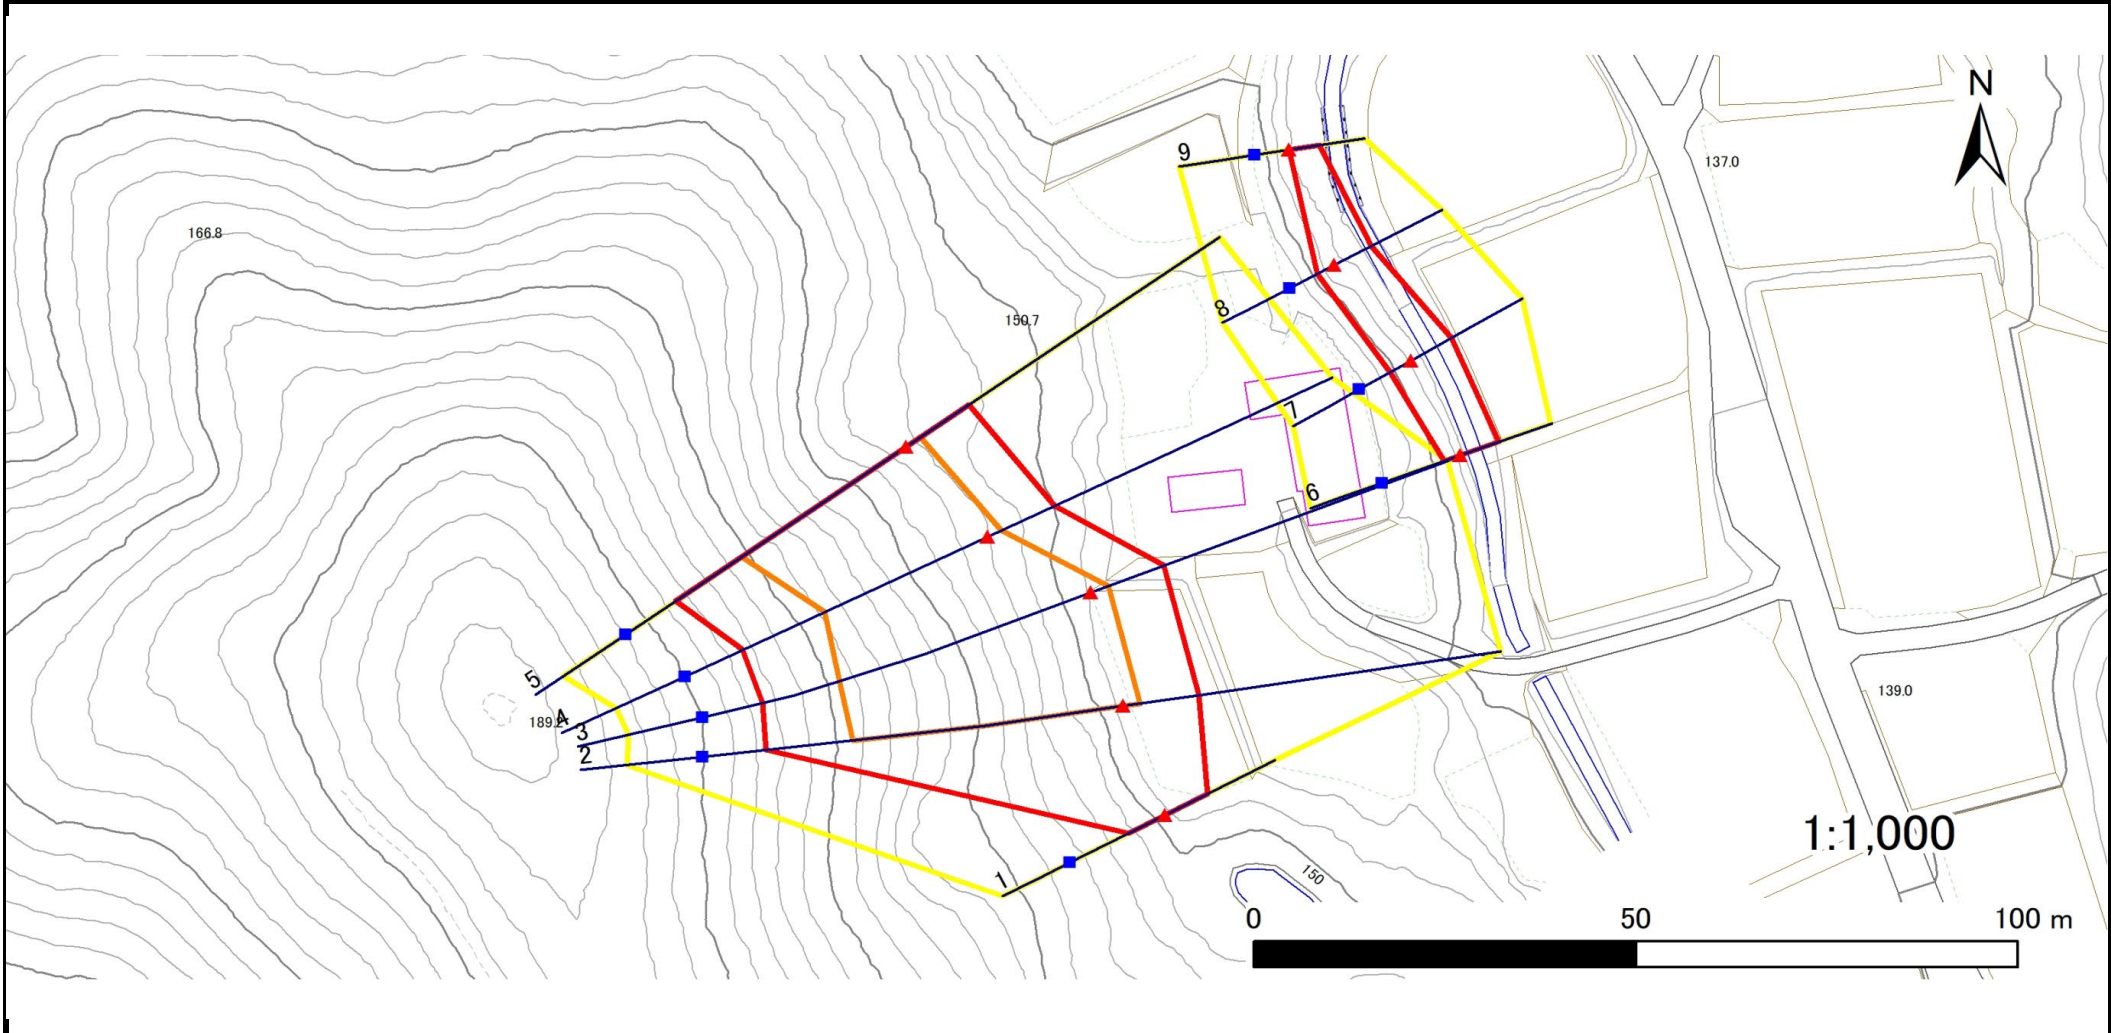

凡例	■ 上端	— 横断測線	■ 危害のおそれのある土地の区域	■ 土石等の移動による力が100kN/m <sup>2</sup> を超える範囲
	▲ 下端		■ 著しい危害のおそれのある土地の区域	■ 土石等の堆積高が3mを超える範囲


# 急傾斜地の崩壊区域調査

様式3-1 危害のおそれのある土地、著しい危害のおそれのある土地の設定図

調査年度

令和5年度

急傾斜地の位置 箇所番号 164BN0185 箇所名 地蔵壇B 所在地 奥州市前沢生母字地蔵壇

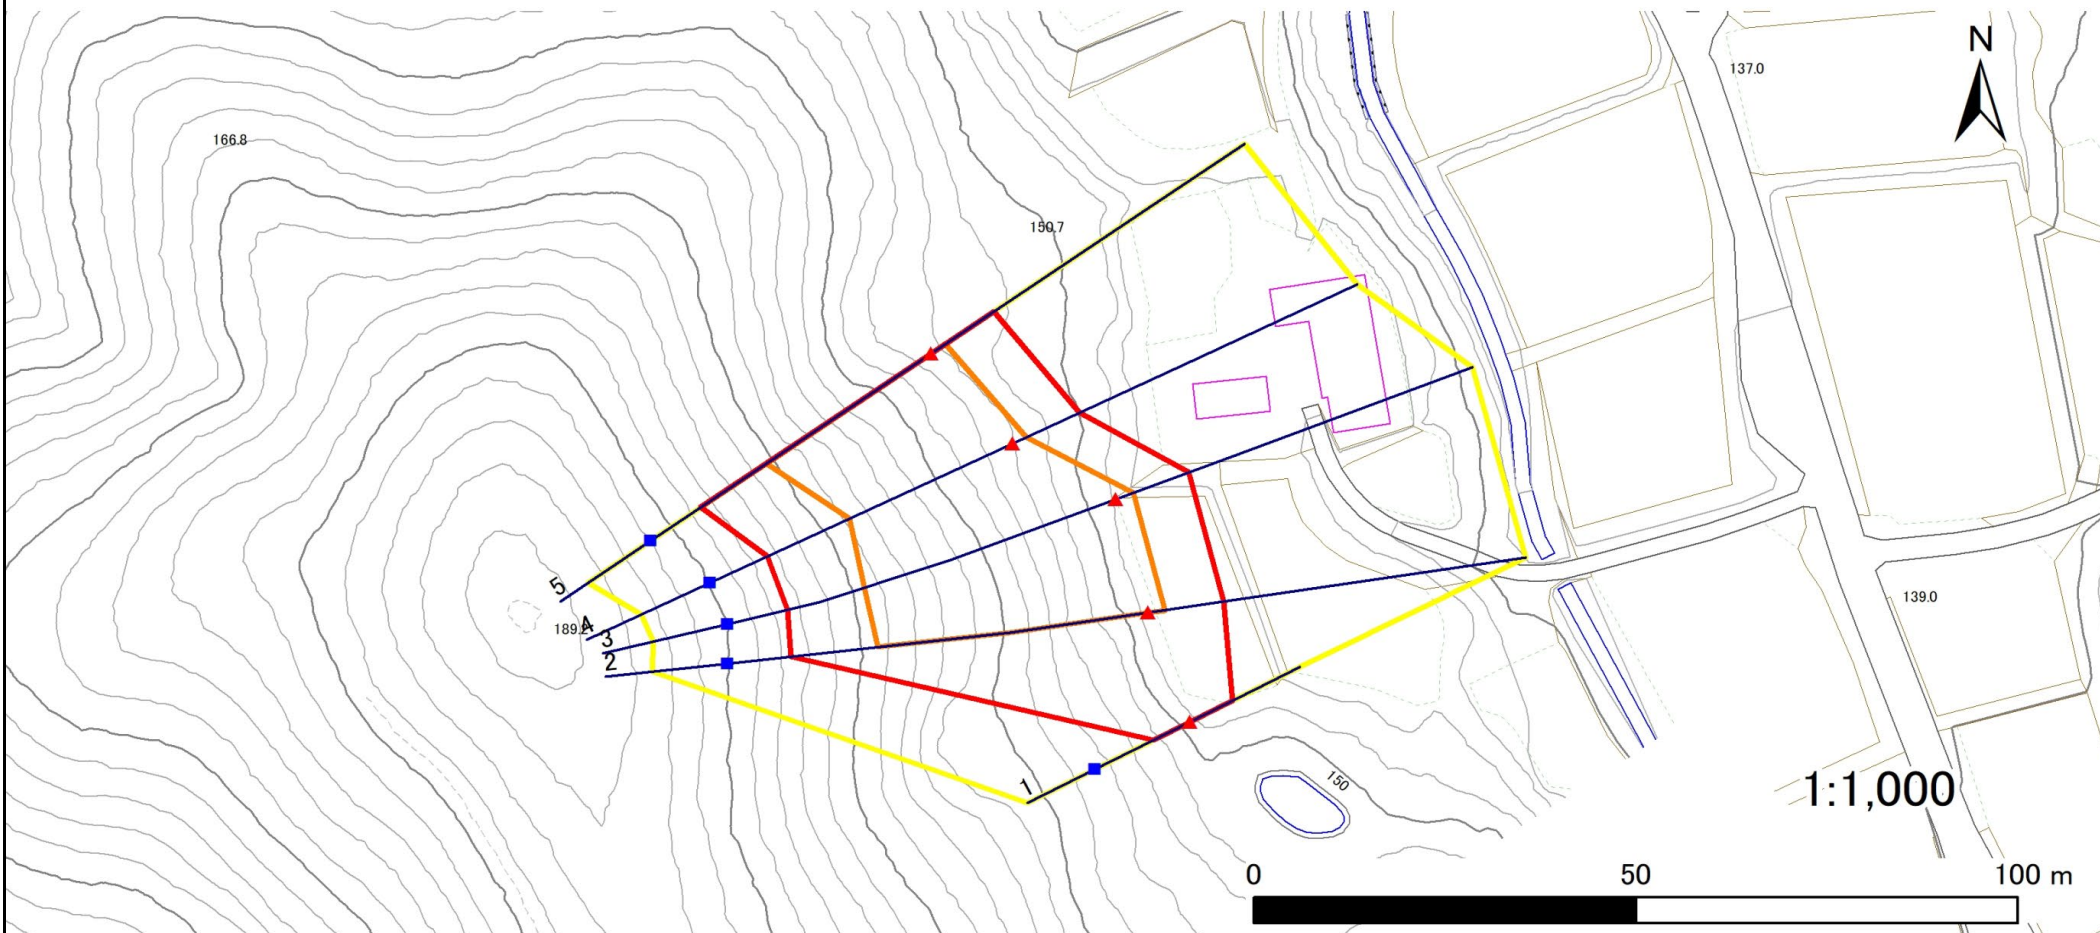

凡例

■ 上端  
▲ 下端

— 横断測線

黄色の線 危害のおそれのある土地の区域  
赤色の線 著しい危害のおそれのある土地の区域

オレンジ色の線 土石等の移動による力が $100\text{kN/m}^2$ を超える範囲  
茶色の線 土石等の堆積高が $3\text{m}$ を超える範囲




# 急傾斜地の崩壊区域調査

様式3-1 危害のおそれのある土地、著しい危害のおそれのある土地の設定図

調査年度 令和5年度

急傾斜地の位置	箇所番号	164BN0185	箇所名	地藏壇B	所在地	奥州市前沢生母字地藏壇
---------	------	-----------	-----	------	-----	-------------

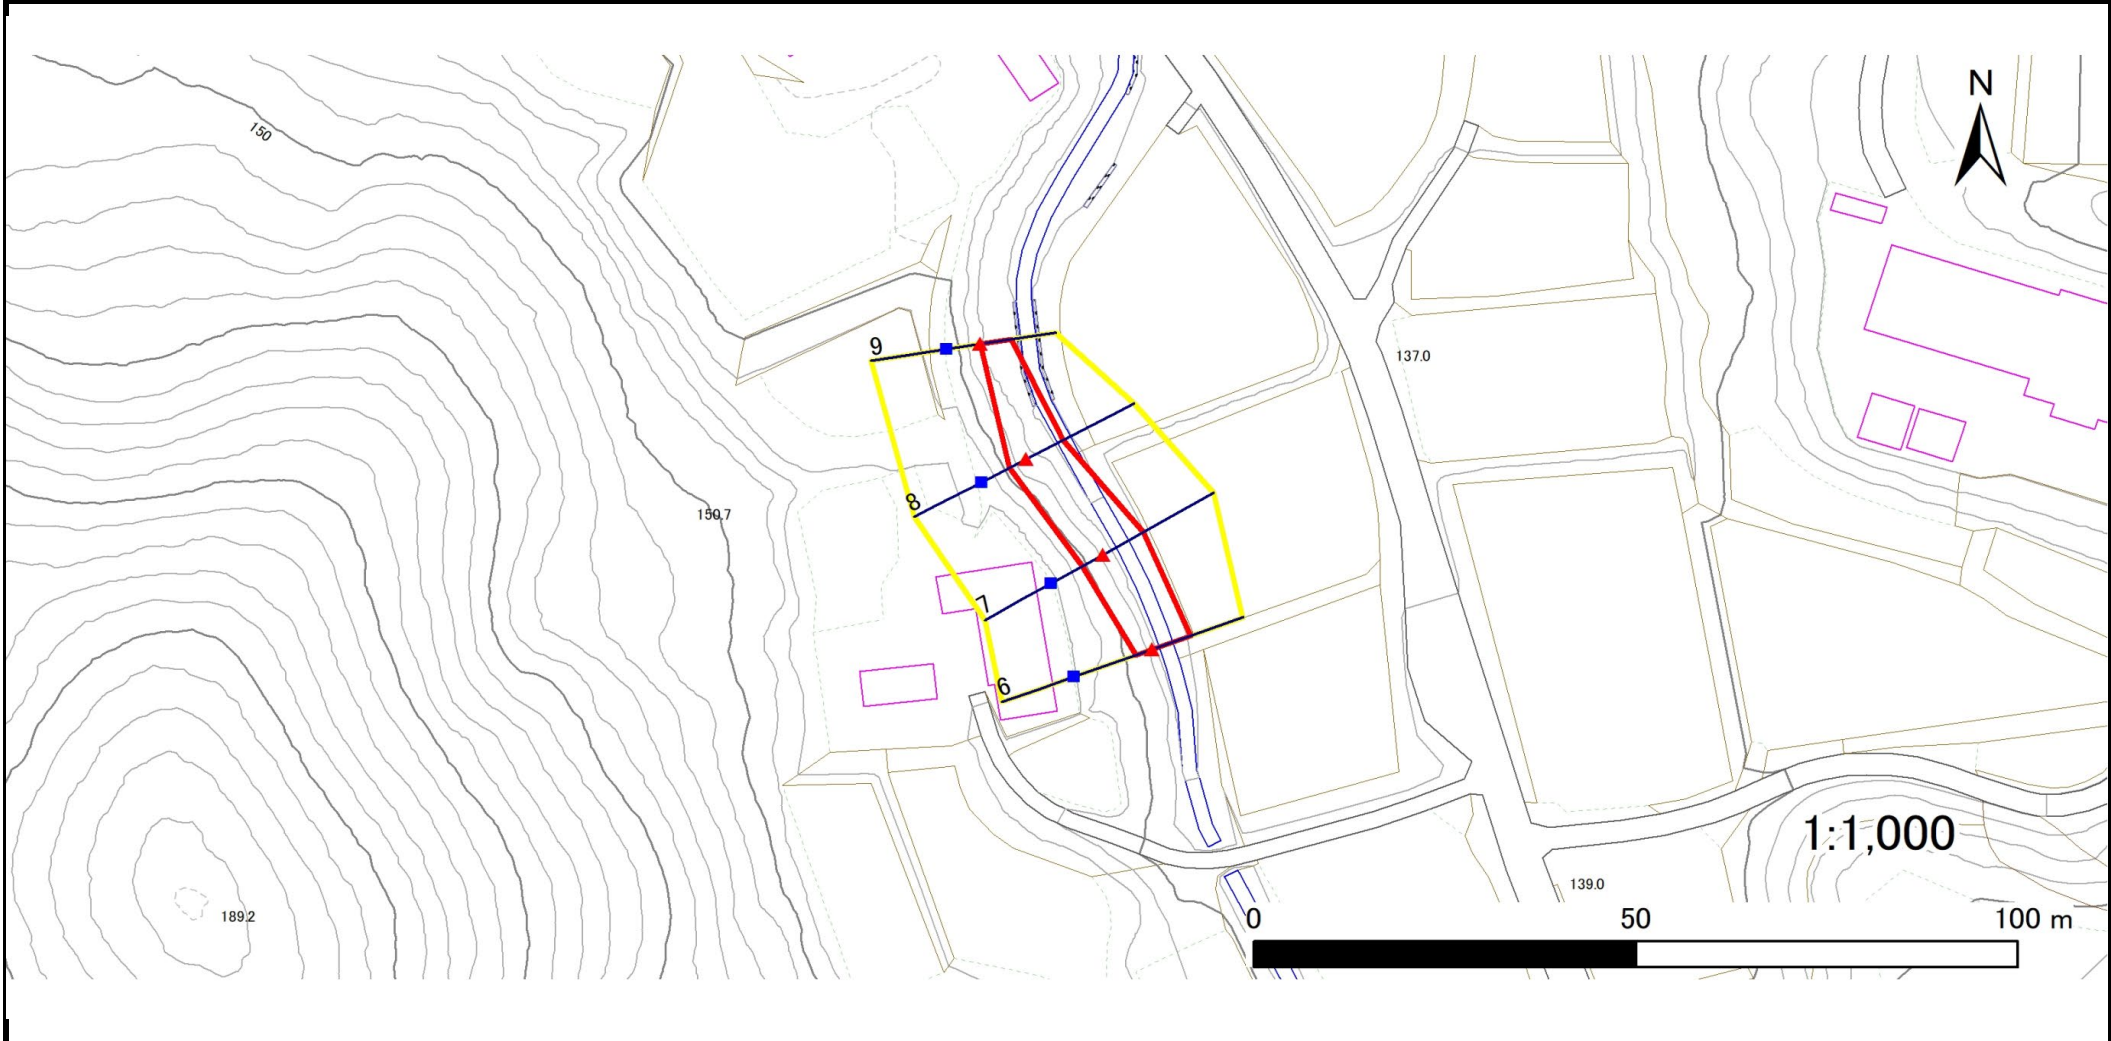

凡例	■ 上端	— 横断測線	▭ 危害のおそれのある土地の区域	▭ 土石等の移動による力が $100\text{kN/m}^2$ を超える範囲
	▲ 下端		▭ 著しい危害のおそれのある土地の区域	▭ 土石等の堆積高が $3\text{m}$ を超える範囲

## 急傾斜地の崩壊区域調書

様式3-2 建築物に作用すると想定される衝撃に関する事項(1/1)

調査年度	令和5年度
------	-------

急傾斜地の位置		164BN0185			箇所名		地蔵壇B		所在地		奥州市前沢生母字地蔵壇					
横断 測線 番号	急傾斜地の下端に隣接する土地								急傾斜地内							
	土石等の移動の高さと力の大きさ				土石等の堆積高さとの大きさ				土石等の移動の高さと力の大きさ				土石等の堆積高さとの大きさ			
	区分	高さ (m)	下端からの距離 (m)	力の大きさ (kN/m <sup>2</sup> )	区分	下端からの水平 距離(m)	高さ (m)	力の大きさ (kN/m <sup>2</sup> )	区分	高さ (m)	上端からの比高 (m)	力の大きさ (kN/m <sup>2</sup> )	区分	上端からの比高 (m)	高さ (m)	力の大きさ (kN/m <sup>2</sup> )
1	100kN/m <sup>2</sup> を超える	—	— ~ —	—	3mを超える	— ~ —	—	—	100kN/m <sup>2</sup> を超える	—	— ~ —	—	3mを超える	— ~ —	—	—
	それ以外	1.00	0.00 ~ 6.26	78.62	それ以外	0.00 ~ 0.00	1.57	7.92	それ以外	1.00	5.00 ~ 8.10	78.62	それ以外	5.00 ~ 8.10	1.57	7.92
2	100kN/m <sup>2</sup> を超える	1.00	0.00 ~ 2.22	134.47	3mを超える	— ~ —	—	—	100kN/m <sup>2</sup> を超える	1.00	11.95 ~ 33.47	134.47	3mを超える	— ~ —	—	—
	それ以外	1.00	2.22 ~ 10.00	100.00	それ以外	0.00 ~ 10.00	2.84	14.36	それ以外	1.00	5.00 ~ 11.95	100.00	それ以外	5.00 ~ 33.47	2.84	14.36
3	100kN/m <sup>2</sup> を超える	1.00	0.00 ~ 2.42	137.82	3mを超える	— ~ —	—	—	100kN/m <sup>2</sup> を超える	1.00	11.57 ~ 33.37	137.82	3mを超える	— ~ —	—	—
	それ以外	1.00	2.42 ~ 10.20	100.00	それ以外	0.00 ~ 10.20	2.88	14.55	それ以外	1.00	5.00 ~ 11.57	100.00	それ以外	5.00 ~ 33.37	2.88	14.55
4	100kN/m <sup>2</sup> を超える	1.00	0.00 ~ 1.88	128.87	3mを超える	— ~ —	—	—	100kN/m <sup>2</sup> を超える	1.00	12.11 ~ 26.27	128.87	3mを超える	— ~ —	—	—
	それ以外	1.00	1.88 ~ 9.66	100.00	それ以外	0.00 ~ 9.66	2.73	13.80	それ以外	1.00	5.00 ~ 12.11	100.00	それ以外	5.00 ~ 26.27	2.73	13.80
5	100kN/m <sup>2</sup> を超える	1.00	0.00 ~ 2.24	134.80	3mを超える	— ~ —	—	—	100kN/m <sup>2</sup> を超える	1.00	11.54 ~ 27.91	134.80	3mを超える	— ~ —	—	—
	それ以外	1.00	2.24 ~ 10.02	100.00	それ以外	0.00 ~ 10.02	2.78	14.07	それ以外	1.00	5.00 ~ 11.54	100.00	それ以外	5.00 ~ 27.91	2.78	14.07
6	100kN/m <sup>2</sup> を超える	—	— ~ —	—	3mを超える	— ~ —	—	—	100kN/m <sup>2</sup> を超える	—	— ~ —	—	3mを超える	— ~ —	—	—
	それ以外	1.00	0.00 ~ 5.34	66.66	それ以外	0.00 ~ 0.00	1.57	7.92	それ以外	1.00	5.00 ~ 6.30	66.66	それ以外	5.00 ~ 6.30	1.57	7.92
7	100kN/m <sup>2</sup> を超える	—	— ~ —	—	3mを超える	— ~ —	—	—	100kN/m <sup>2</sup> を超える	—	— ~ —	—	3mを超える	— ~ —	—	—
	それ以外	1.00	0.00 ~ 6.16	77.29	それ以外	0.00 ~ 6.16	2.04	10.30	それ以外	1.00	5.00 ~ 8.40	77.29	それ以外	5.00 ~ 8.40	2.04	10.30
8	100kN/m <sup>2</sup> を超える	—	— ~ —	—	3mを超える	— ~ —	—	—	100kN/m <sup>2</sup> を超える	—	— ~ —	—	3mを超える	— ~ —	—	—
	それ以外	1.00	0.00 ~ 5.49	68.52	それ以外	0.00 ~ 5.49	2.14	10.81	それ以外	1.00	5.00 ~ 8.00	68.52	それ以外	5.00 ~ 8.00	2.14	10.81
9	100kN/m <sup>2</sup> を超える	—	— ~ —	—	3mを超える	— ~ —	—	—	100kN/m <sup>2</sup> を超える	—	— ~ —	—	3mを超える	— ~ —	—	—
	それ以外	1.00	0.00 ~ 4.04	50.66	それ以外	0.00 ~ 4.04	2.06	10.43	それ以外	1.00	5.00 ~ 5.00	50.66	それ以外	5.00 ~ 5.00	2.06	10.43
