


土砂災害防止に関する基礎調査(急傾斜地の崩壊)

表紙 概況、位置図

自然現象の種類	急傾斜地の崩壊
箇所番号	201AN139-2
箇所名	三ツ割三丁目B
所在地	盛岡市三ツ割三丁目
調査機関	岩手県盛岡広域振興局土木部



概況図 (S=1:200,000)

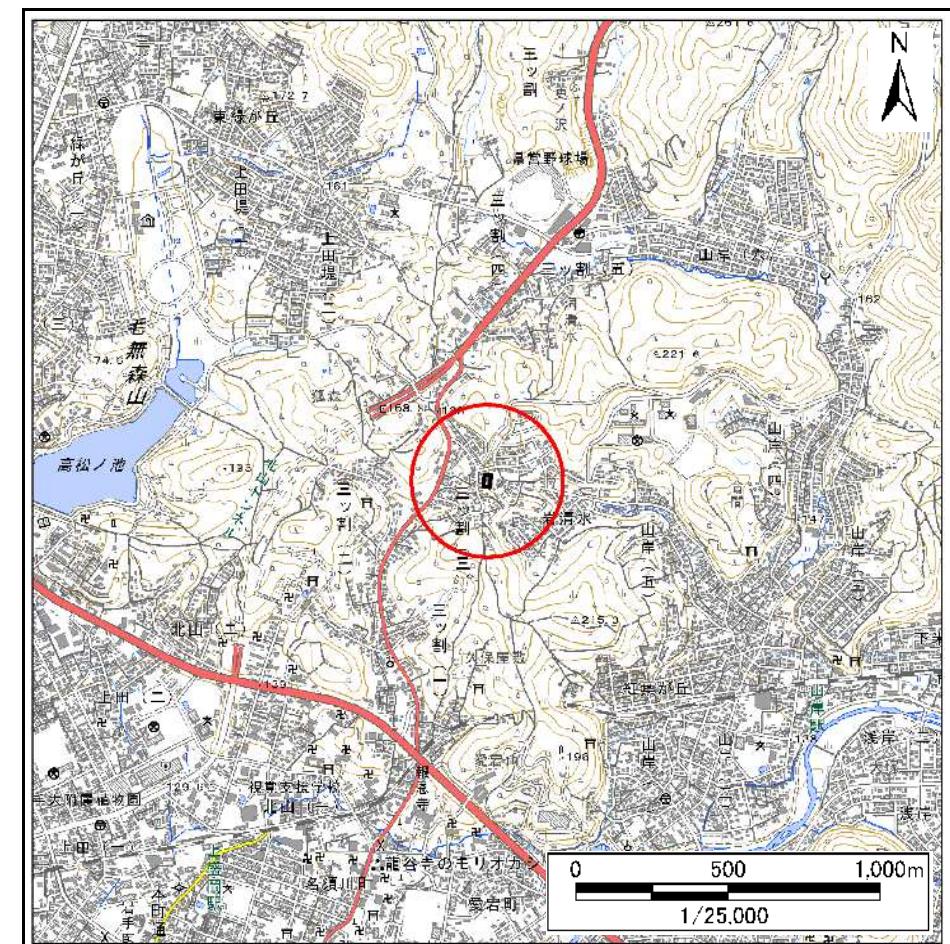

位置図 (S=1:25,000)


急傾斜地の崩壊区域調書

様式3-1 危害のおそれのある土地、著しい危害のおそれのある土地の設定図

調査年度

令和5年度

急傾斜地の位置	箇所番号	201AN139-2	箇所名	三ツ割三丁目B	所在地	盛岡市三ツ割三丁目
---------	------	------------	-----	---------	-----	-----------

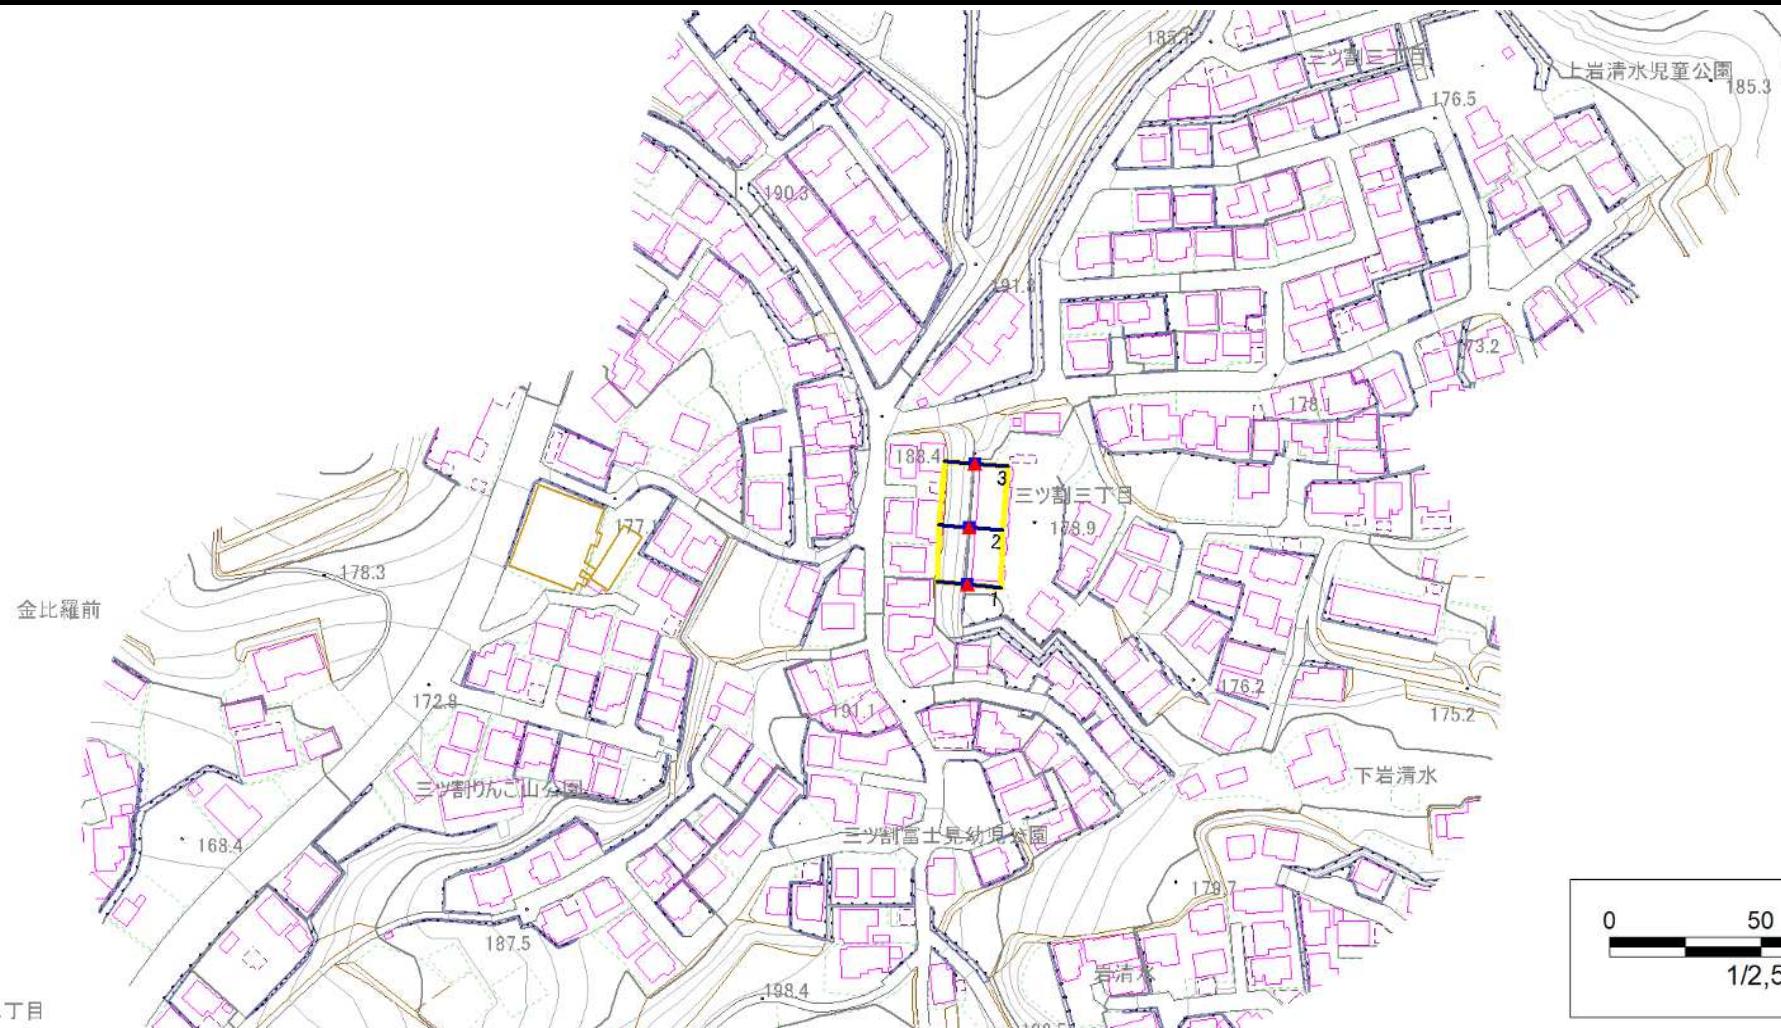

凡例

■ 上端

— 横断測線

▲ 下端

■ 危害のおそれのある土地の区域

■ 著しい危害のおそれのある土地の区域

■ 土石等の移動による力が $100\text{kN}/\text{m}^2$ を超える範囲

■ 土石等の堆積高が3mを超える範囲


急傾斜地の崩壊区域調書

様式3-1 危害のおそれのある土地、著しい危害のおそれのある土地の設定図

調査年度

令和5年度

急傾斜地の位置 箇所番号 201AN139-2 箇所名 三ツ割三丁目B 所在地 盛岡市三ツ割三丁目

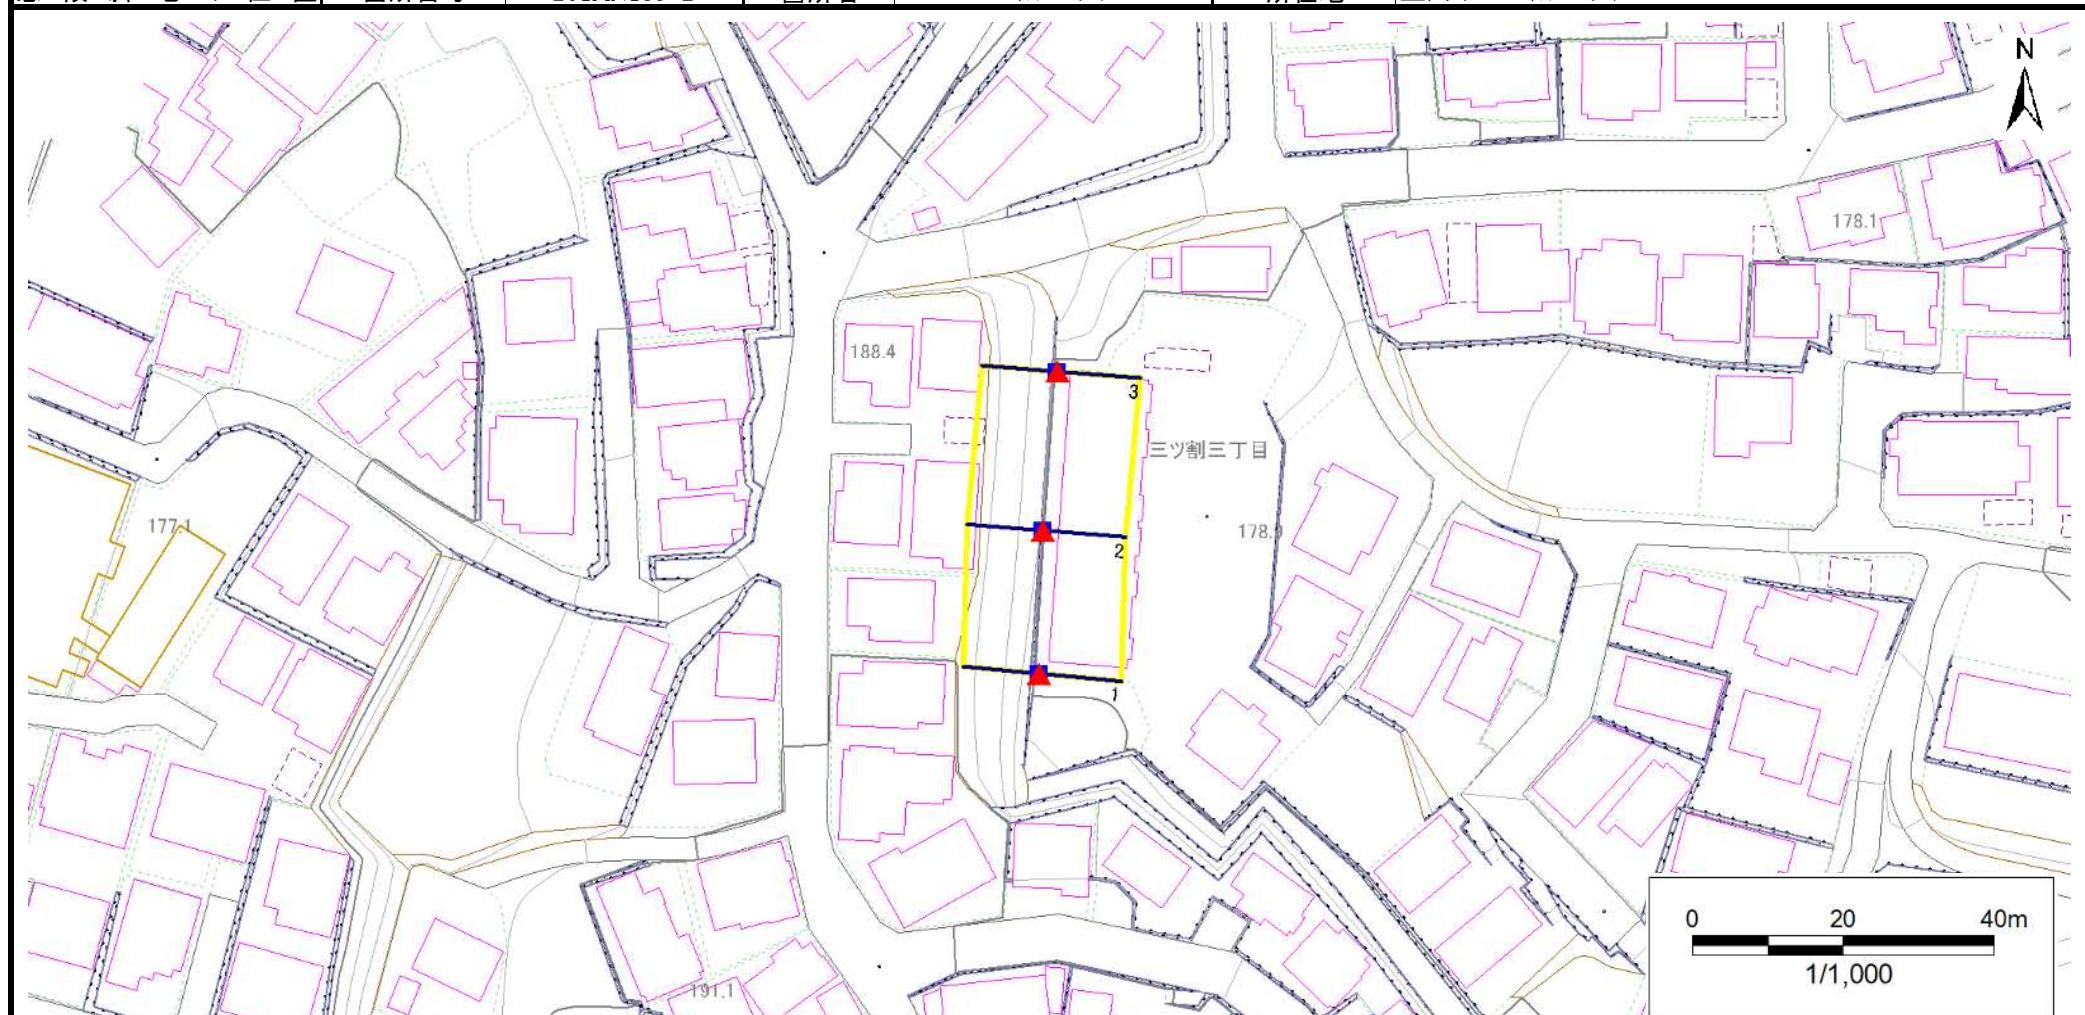

凡例

■ 上端

— 横断測線

▲ 下端

■ 危害のおそれのある土地の区域

■ 著しい危害のおそれのある土地の区域

■ 土石等の移動による力が 100kN/m^2 を超える範囲

■ 土石等の堆積高が3mを超える範囲

岩手県

急傾斜地の崩壊区域調書

様式3-2 建築物に作用すると想定される衝撃に関する事項(1/1)