



土砂災害防止に関する基礎調査(急傾斜地の崩壊)

表紙 概況、位置図

自然現象の種類	急傾斜地の崩壊
箇所番号	201AN194-2
箇所名	桜台二丁目A
所在地	盛岡市桜台二丁目
調査機関	岩手県盛岡広域振興局土木部

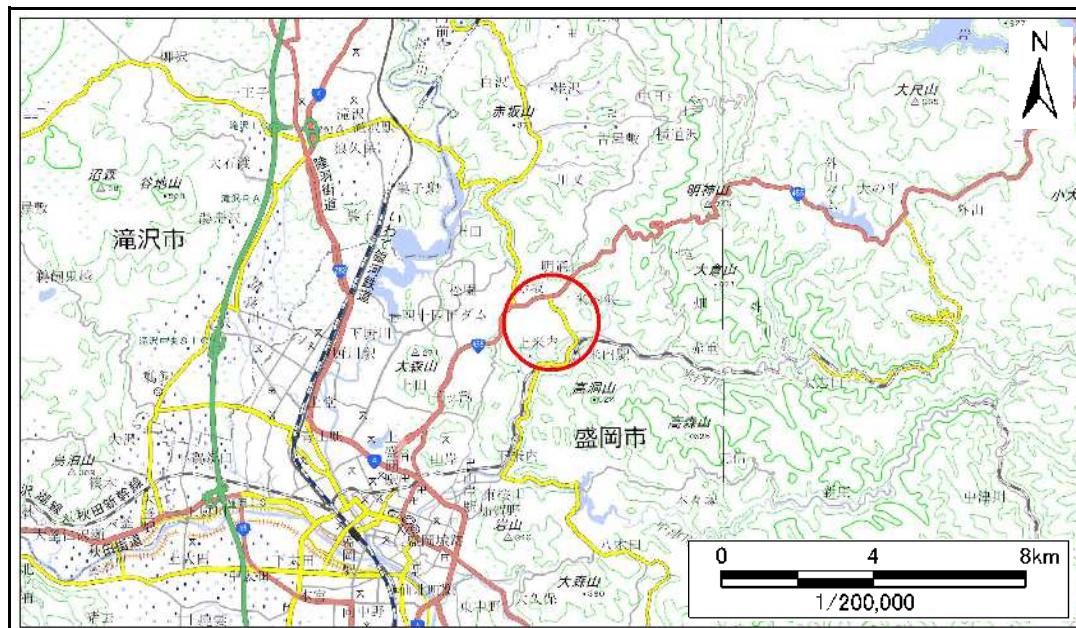

概況図 (S=1:200,000)

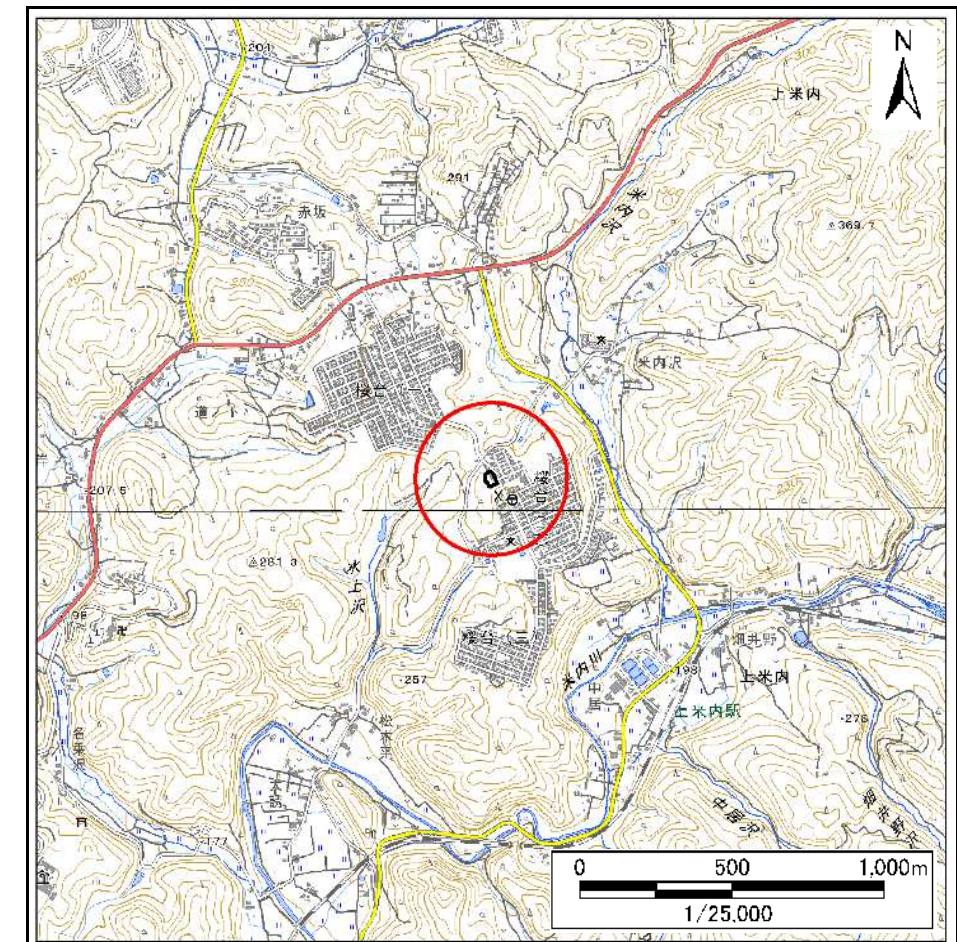

位置図 (S=1:25,000)

急傾斜地の崩壊区域調書

様式3-1 危害のおそれのある土地、著しい危害のおそれのある土地の設定図

調査年度

令和5年度

急傾斜地の位置	箇所番号	201AN194-2	箇所名	桜台二丁目A	所在地	盛岡市桜台二丁目
---------	------	------------	-----	--------	-----	----------



凡例

■ 上端
▲ 下端

— 横断測線

■ 危害のおそれのある土地の区域
■ 著しい危害のおそれのある土地の区域

■ 土石等の移動による力が 100kN/m^2 を超える範囲
■ 土石等の堆積高が3mを超える範囲

岩手県


急傾斜地の崩壊区域調書

様式3-1 危害のおそれのある土地、著しい危害のおそれのある土地の設定図

調査年度

令和5年度

急傾斜地の位置	箇所番号	201AN194-2	箇所名	桜台二丁目A	所在地	盛岡市桜台二丁目
---------	------	------------	-----	--------	-----	----------

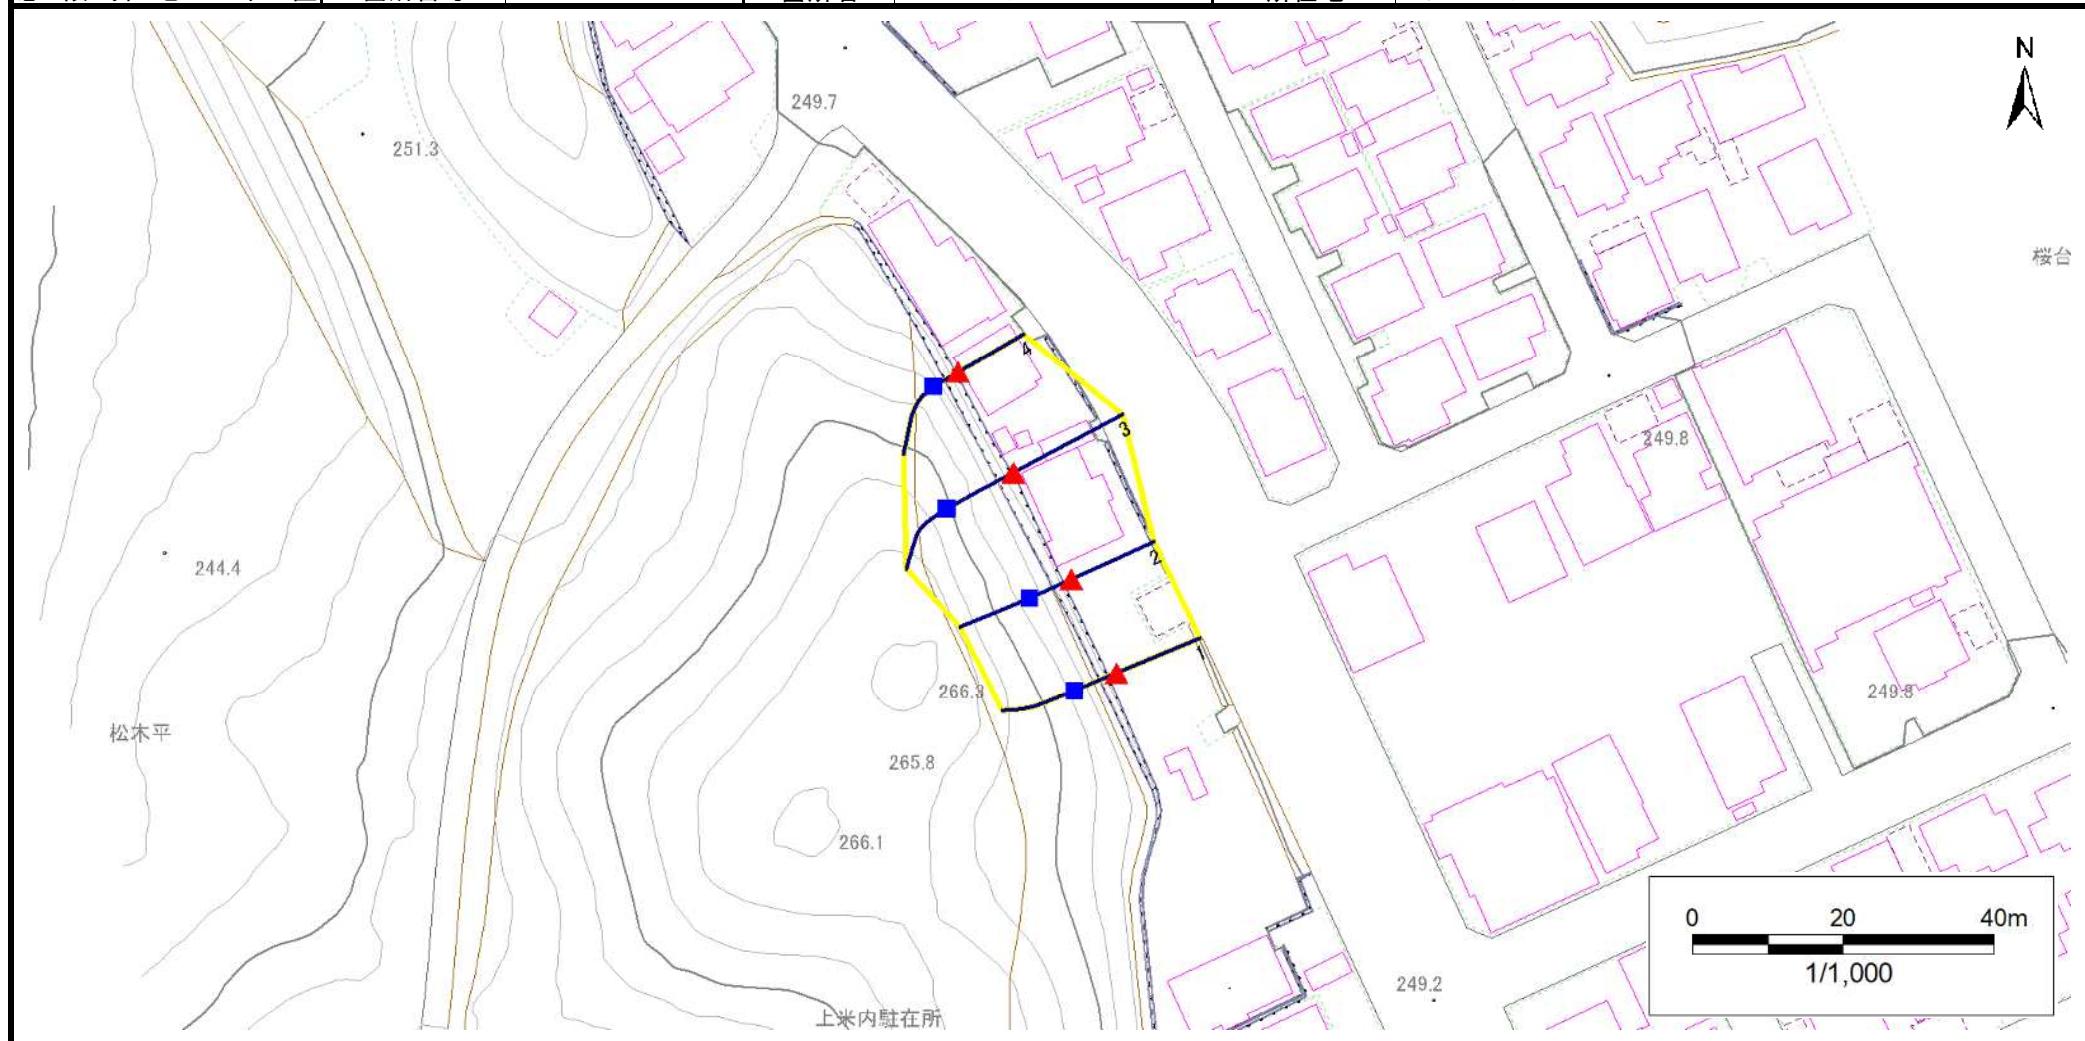

凡例

■ 上端

— 横断測線

▲ 下端

■ 危害のおそれのある土地の区域

■ 著しい危害のおそれのある土地の区域

■ 土石等の移動による力が 100kN/m^2 を超える範囲

■ 土石等の堆積高が3mを超える範囲

岩手県

急傾斜地の崩壊区域調書

様式3-2 建築物に作用すると想定される衝撃に関する事項(1/1)

調査年度 令和5年度