



# 土砂災害防止に関する基礎調査(急傾斜地の崩壊)

表紙 概況、位置図

|         |               |
|---------|---------------|
| 自然現象の種類 | 急傾斜地の崩壊       |
| 箇所番号    | 201AN198-2    |
| 箇所名     | 桜台二丁目B        |
| 所在地     | 盛岡市桜台二丁目      |
| 調査機関    | 岩手県盛岡広域振興局土木部 |

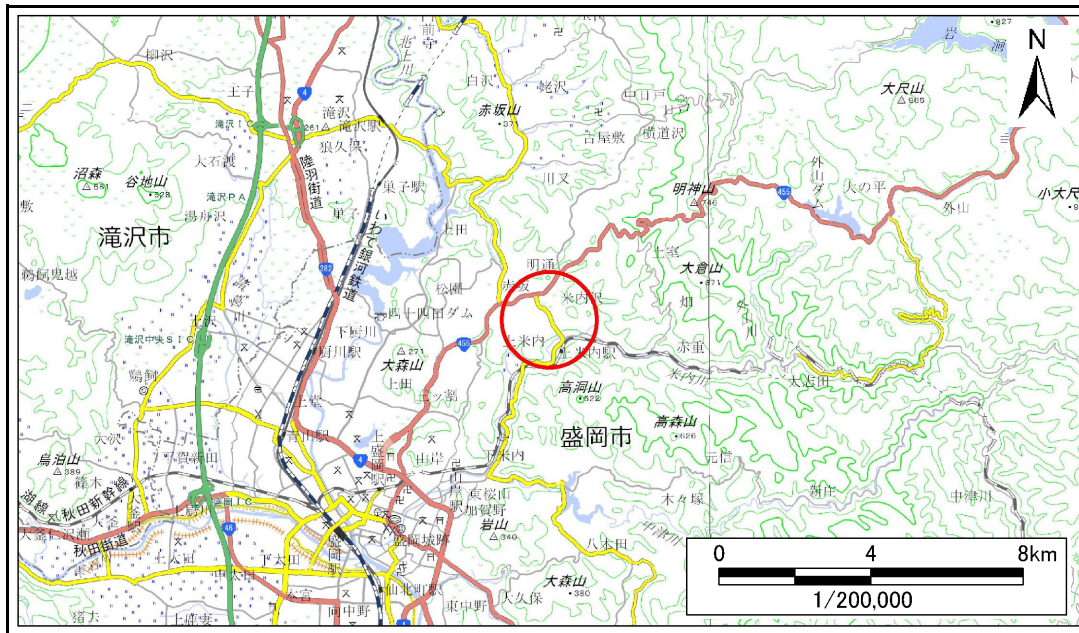

概況図(S=1:200,000)

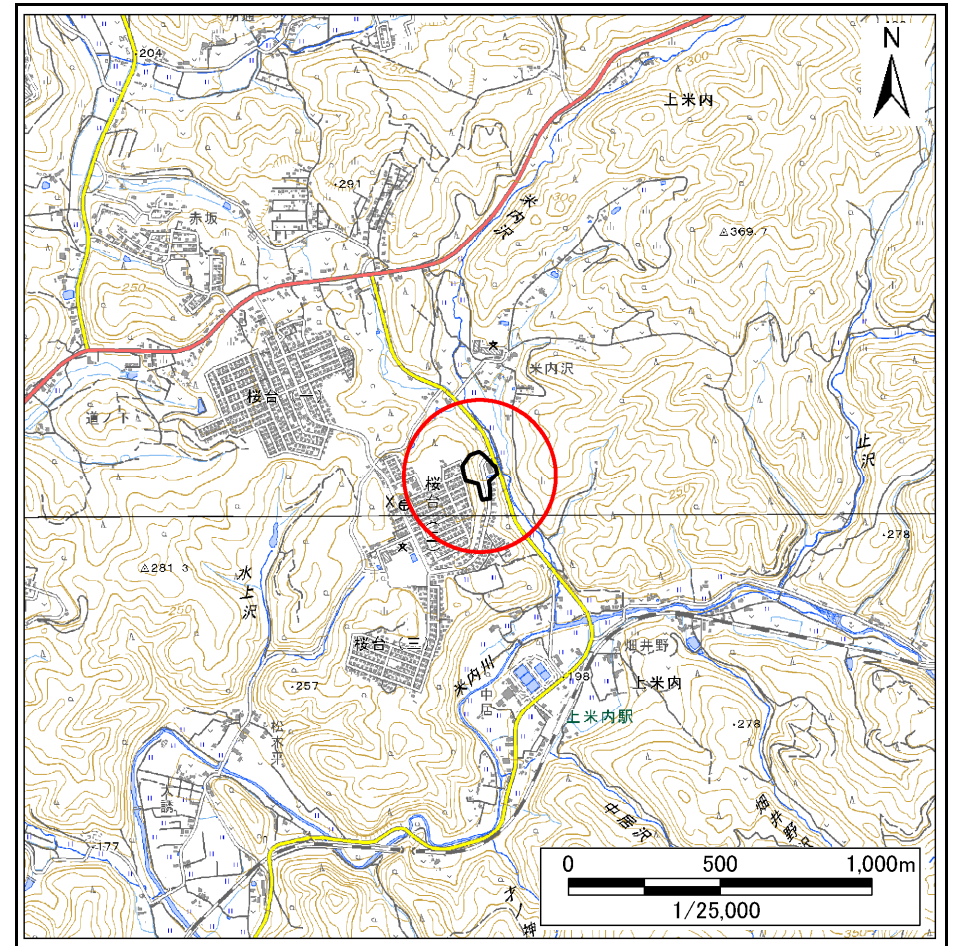


位置図(S=1:25,000)

# 急傾斜地の崩壊区域調書

様式3-1 危害のおそれのある土地、著しい危害のおそれのある土地の設定図

調査年度 令和5年度

|         |      |            |     |        |     |          |
|---------|------|------------|-----|--------|-----|----------|
| 急傾斜地の位置 | 箇所番号 | 201AN198-2 | 箇所名 | 桜台二丁目B | 所在地 | 盛岡市桜台二丁目 |
|---------|------|------------|-----|--------|-----|----------|

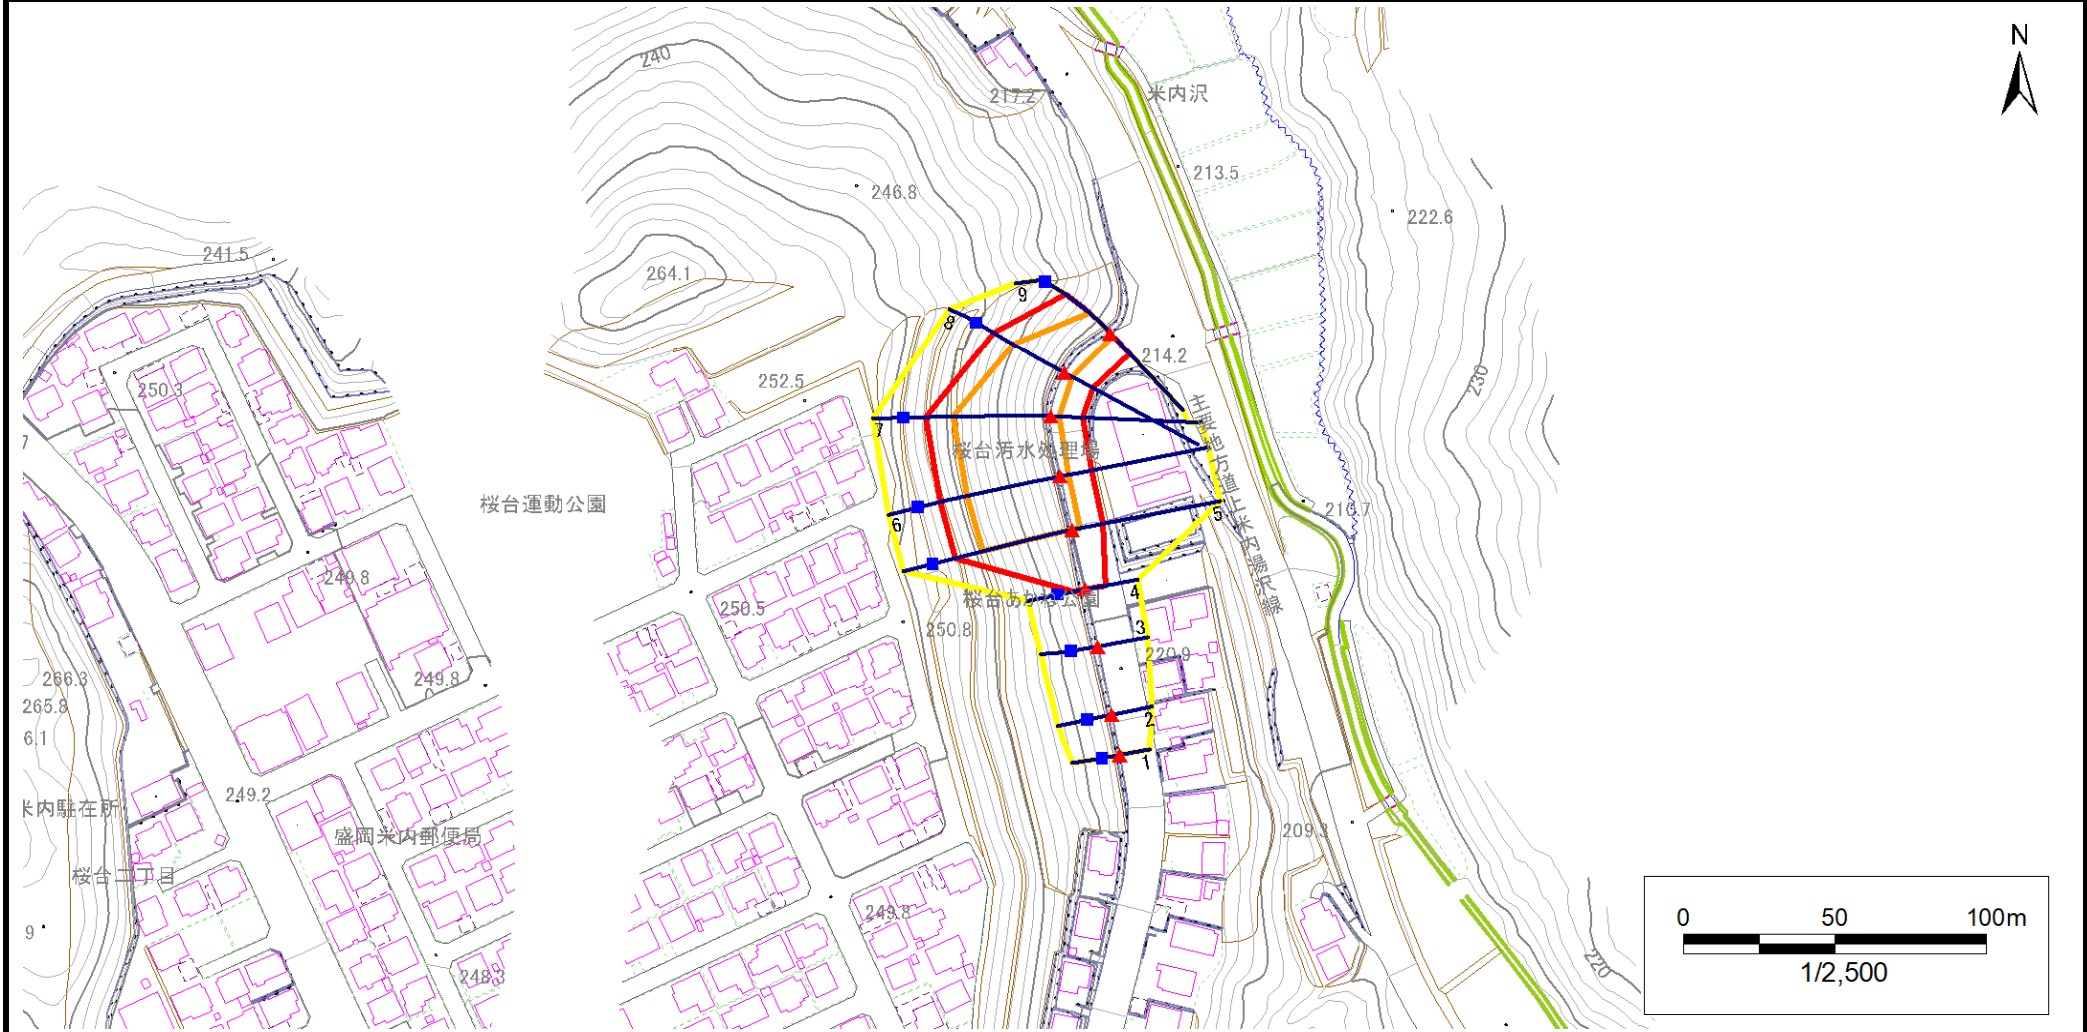


|    |      |        |                     |  |
|----|------|--------|---------------------|--|
| 凡例 | ■ 上端 | — 横断測線 | ▭ 危害のおそれのある土地の区域    | ▭ 土石等の移動による力が100kN/m <sup>2</sup> を超える範囲 |
|    | ▲ 下端 |        | ▭ 著しい危害のおそれのある土地の区域 | ▭ 土石等の堆積高が3mを超える範囲                       |

# 急傾斜地の崩壊区域調書

様式3-1 危害のおそれのある土地、著しい危害のおそれのある土地の設定図

調査年度 令和5年度

|         |      |            |     |        |     |          |
|---------|------|------------|-----|--------|-----|----------|
| 急傾斜地の位置 | 箇所番号 | 201AN198-2 | 箇所名 | 桜台二丁目B | 所在地 | 盛岡市桜台二丁目 |
|---------|------|------------|-----|--------|-----|----------|

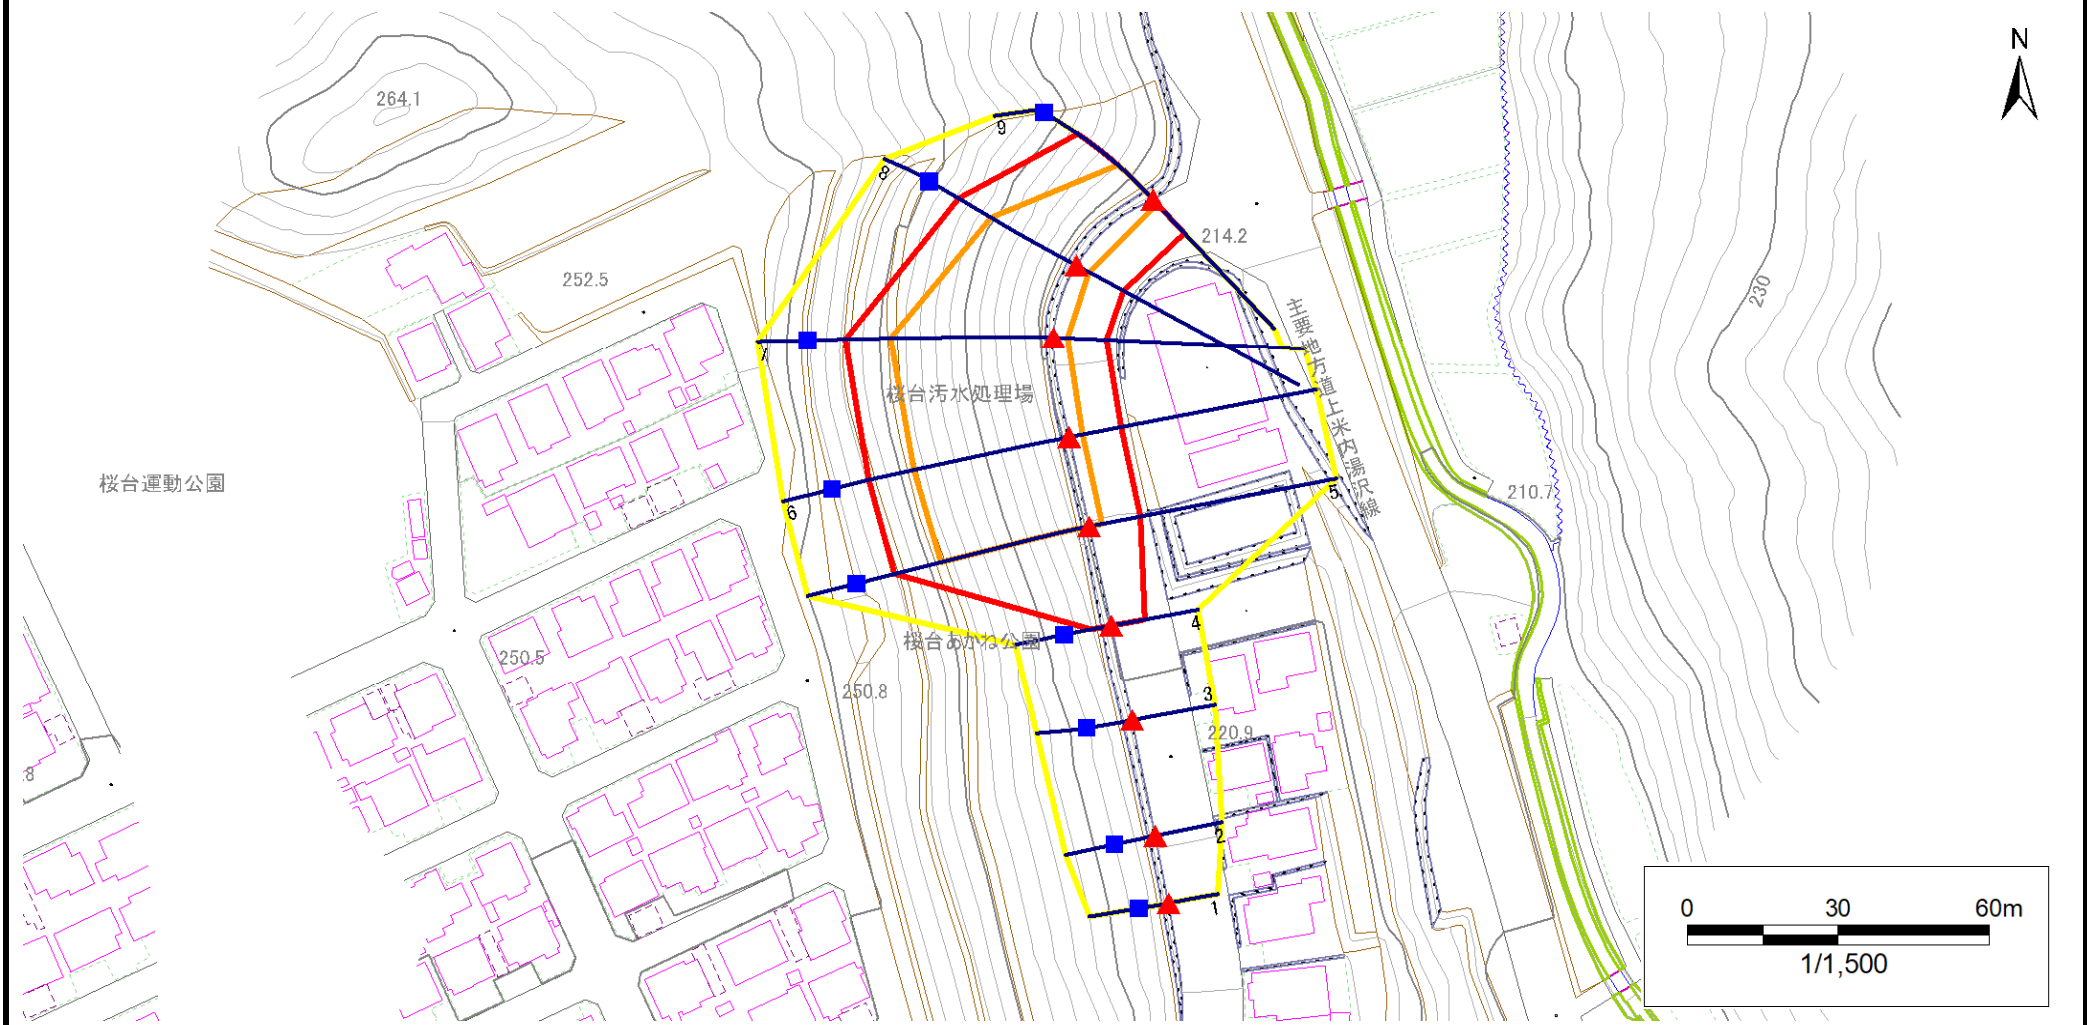

|           |      |        |                     |  |
|-----------|------|--------|---------------------|--|
| <b>凡例</b> | ■ 上端 | — 横断測線 | ⬡ 危険のおそれのある土地の区域    | ⬡ 土石等の移動による力が100kN/m <sup>2</sup> を超える範囲 |
|           | ▲ 下端 |        | ⬡ 著しい危害のおそれのある土地の区域 | ⬡ 土石等の堆積高が3mを超える範囲                       |

## 急傾斜地の崩壊区域調書

様式3-2 建築物に作用すると想定される衝撃に関する事項(1/1)

調査年度 令和5年度

| 急傾斜地の位置        |                           | 箇所番号      |                | 201AN198-2                    |                | 箇所名              |           | 桜台二丁目B                        |                           | 所在地       |                | 盛岡市桜台二丁目                      |                |                |           |                               |
|----------------|---------------------------|-----------|----------------|-------------------------------|----------------|------------------|-----------|-------------------------------|---------------------------|-----------|----------------|-------------------------------|----------------|----------------|-----------|-------------------------------|
| 横断<br>測線<br>番号 | 急傾斜地の下端に隣接する土地            |           |                |                               |                |                  |           |                               | 急傾斜地内                     |           |                |                               |                |                |           |                               |
|                | 土石等の移動の高さと力の大きさ           |           |                |                               | 土石等の堆積高さと力の大きさ |                  |           |                               | 土石等の移動の高さと力の大きさ           |           |                |                               | 土石等の堆積高さと力の大きさ |                |           |                               |
|                | 区分                        | 高さ<br>(m) | 下端からの距離<br>(m) | 力の大きさ<br>(kN/m <sup>2</sup> ) | 区分             | 下端からの水平<br>距離(m) | 高さ<br>(m) | 力の大きさ<br>(kN/m <sup>2</sup> ) | 区分                        | 高さ<br>(m) | 上端からの比高<br>(m) | 力の大きさ<br>(kN/m <sup>2</sup> ) | 区分             | 上端からの比高<br>(m) | 高さ<br>(m) | 力の大きさ<br>(kN/m <sup>2</sup> ) |
| 1              | 100kN/m <sup>2</sup> を超える | —         | — ~ —          | —                             | 3mを超える         | — ~ —            | —         | —                             | 100kN/m <sup>2</sup> を超える | —         | — ~ —          | —                             | 3mを超える         | — ~ —          | —         | —                             |
|                | それ以外                      | —         | — ~ —          | —                             | それ以外           | — ~ —            | —         | —                             | それ以外                      | —         | — ~ —          | —                             | それ以外           | — ~ —          | —         | —                             |
| 2              | 100kN/m <sup>2</sup> を超える | —         | — ~ —          | —                             | 3mを超える         | — ~ —            | —         | —                             | 100kN/m <sup>2</sup> を超える | —         | — ~ —          | —                             | 3mを超える         | — ~ —          | —         | —                             |
|                | それ以外                      | —         | — ~ —          | —                             | それ以外           | — ~ —            | —         | —                             | それ以外                      | —         | — ~ —          | —                             | それ以外           | — ~ —          | —         | —                             |
| 3              | 100kN/m <sup>2</sup> を超える | —         | — ~ —          | —                             | 3mを超える         | — ~ —            | —         | —                             | 100kN/m <sup>2</sup> を超える | —         | — ~ —          | —                             | 3mを超える         | — ~ —          | —         | —                             |
|                | それ以外                      | —         | — ~ —          | —                             | それ以外           | — ~ —            | —         | —                             | それ以外                      | —         | — ~ —          | —                             | それ以外           | — ~ —          | —         | —                             |
| 4              | 100kN/m <sup>2</sup> を超える | —         | — ~ —          | —                             | 3mを超える         | — ~ —            | —         | —                             | 100kN/m <sup>2</sup> を超える | —         | — ~ —          | —                             | 3mを超える         | — ~ —          | —         | —                             |
|                | それ以外                      | 1.00      | 0.00 ~ 6.79    | 85.79                         | それ以外           | 0.00 ~ 6.79      | 1.92      | 9.71                          | それ以外                      | 1.00      | 5.00 ~ 8.80    | 85.79                         | それ以外           | 5.00 ~ 8.80    | 1.92      | 9.71                          |
| 5              | 100kN/m <sup>2</sup> を超える | 1.00      | 0.00 ~ 2.58    | 140.47                        | 3mを超える         | — ~ —            | —         | —                             | 100kN/m <sup>2</sup> を超える | 1.00      | 11.19 ~ 30.81  | 140.47                        | 3mを超える         | — ~ —          | —         | —                             |
|                | それ以外                      | 1.00      | 2.58 ~ 10.36   | 100.00                        | それ以外           | 0.00 ~ 10.36     | 2.83      | 14.29                         | それ以外                      | 1.00      | 5.00 ~ 11.19   | 100.00                        | それ以外           | 5.00 ~ 30.81   | 2.83      | 14.29                         |
| 6              | 100kN/m <sup>2</sup> を超える | 1.00      | 0.00 ~ 2.72    | 142.95                        | 3mを超える         | — ~ —            | —         | —                             | 100kN/m <sup>2</sup> を超える | 1.00      | 11.03 ~ 31.84  | 142.95                        | 3mを超える         | — ~ —          | —         | —                             |
|                | それ以外                      | 1.00      | 2.72 ~ 10.51   | 100.00                        | それ以外           | 0.00 ~ 10.51     | 2.85      | 14.41                         | それ以外                      | 1.00      | 5.00 ~ 11.03   | 100.00                        | それ以外           | 5.00 ~ 31.84   | 2.85      | 14.41                         |
| 7              | 100kN/m <sup>2</sup> を超える | 1.00      | 0.00 ~ 2.81    | 144.40                        | 3mを超える         | — ~ —            | —         | —                             | 100kN/m <sup>2</sup> を超える | 1.00      | 10.96 ~ 32.59  | 144.40                        | 3mを超える         | — ~ —          | —         | —                             |
|                | それ以外                      | 1.00      | 2.81 ~ 10.59   | 100.00                        | それ以外           | 0.00 ~ 10.59     | 2.87      | 14.48                         | それ以外                      | 1.00      | 5.00 ~ 10.96   | 100.00                        | それ以外           | 5.00 ~ 32.59   | 2.87      | 14.48                         |
| 8              | 100kN/m <sup>2</sup> を超える | 1.00      | 0.00 ~ 2.80    | 144.25                        | 3mを超える         | — ~ —            | —         | —                             | 100kN/m <sup>2</sup> を超える | 1.00      | 10.56 ~ 25.00  | 144.25                        | 3mを超える         | — ~ —          | —         | —                             |
|                | それ以外                      | 1.00      | 2.80 ~ 10.58   | 100.00                        | それ以外           | 0.00 ~ 10.58     | 2.66      | 13.47                         | それ以外                      | 1.00      | 5.00 ~ 10.56   | 100.00                        | それ以外           | 5.00 ~ 25.00   | 2.66      | 13.47                         |
| 9              | 100kN/m <sup>2</sup> を超える | 1.00      | 0.00 ~ 1.38    | 120.95                        | 3mを超える         | — ~ —            | —         | —                             | 100kN/m <sup>2</sup> を超える | 1.00      | 11.36 ~ 17.51  | 120.95                        | 3mを超える         | — ~ —          | —         | —                             |
|                | それ以外                      | 1.00      | 1.38 ~ 9.16    | 100.00                        | それ以外           | 0.00 ~ 9.16      | 2.01      | 10.16                         | それ以外                      | 1.00      | 5.00 ~ 11.36   | 100.00                        | それ以外           | 5.00 ~ 17.51   | 2.01      | 10.16                         |
|                | 100kN/m <sup>2</sup> を超える |           | ~              |                               | 3mを超える         | ~                |           |                               | 100kN/m <sup>2</sup> を超える |           | ~              |                               | 3mを超える         | ~              |           |                               |
|                | それ以外                      |           | ~              |                               | それ以外           | ~                |           |                               | それ以外                      |           | ~              |                               | それ以外           | ~              |           |                               |
