



土砂災害防止に関する基礎調査(急傾斜地の崩壊)

表紙 概況、位置図

自然現象の種類	急傾斜地の崩壊
箇所番号	201BN354
箇所名	川目第3地割
所在地	盛岡市川目第3地割
調査機関	岩手県盛岡広域振興局土木部

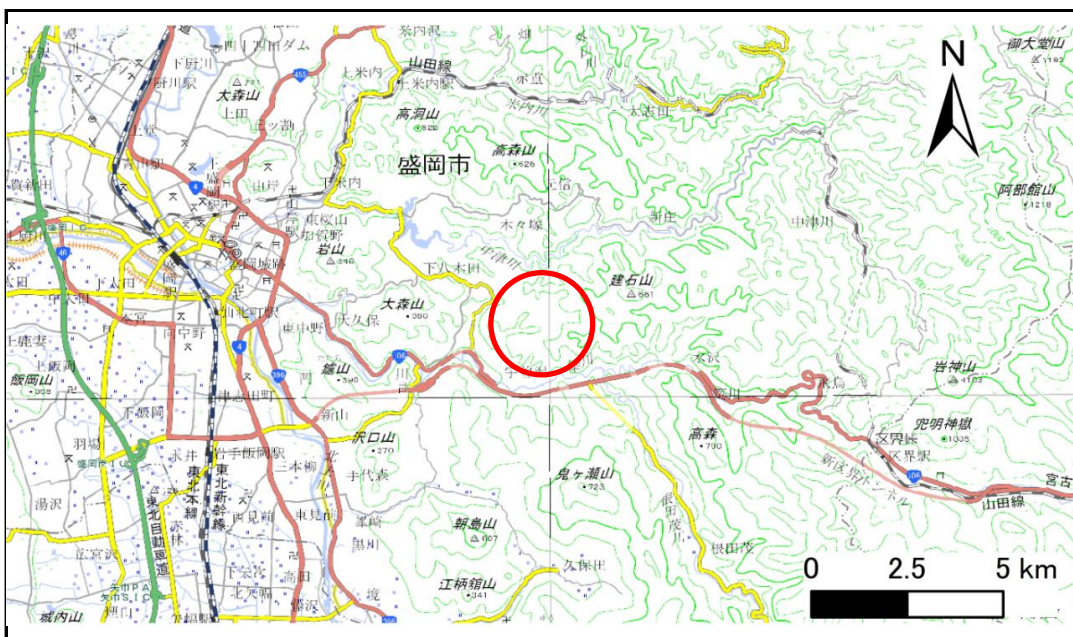

概況図(S=1:200,000)

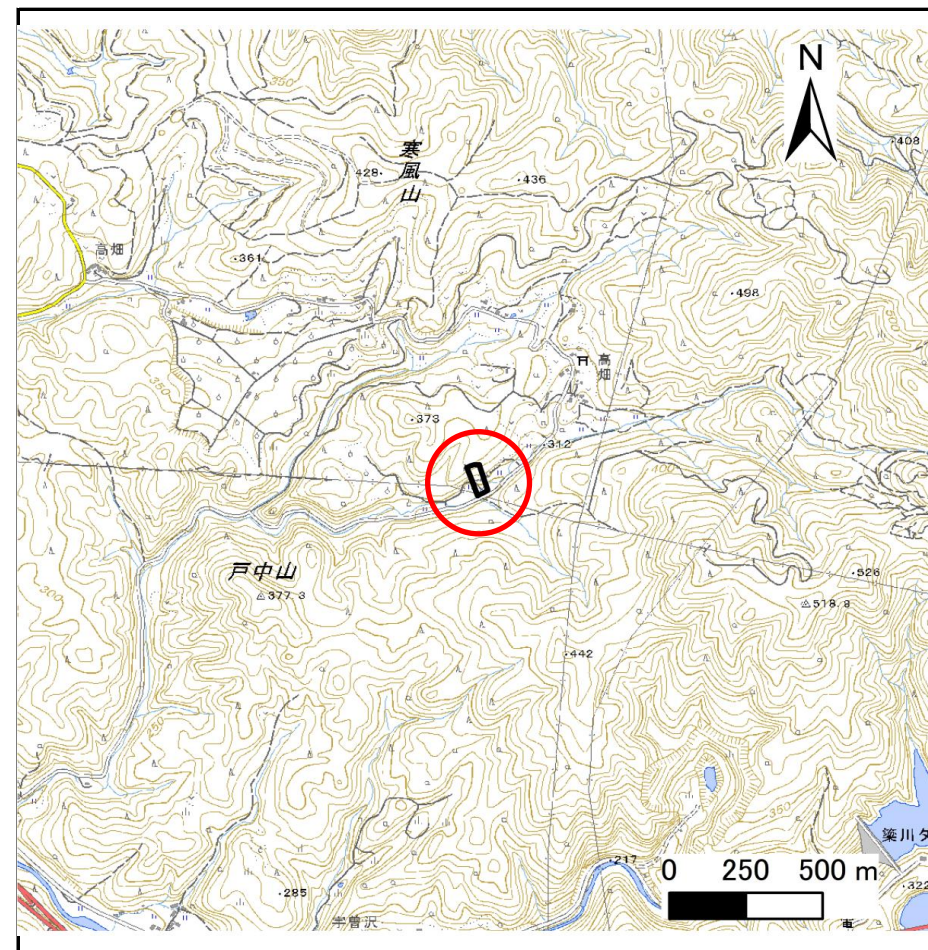

位置図(S=1:25,000)


急傾斜地の崩壊区域調査

様式3-1 危害のおそれのある土地、著しい危害のおそれのある土地の設定図

調査年度

2025年度

急傾斜地の位置 箇所番号 201BN354 箇所名 川目第3地割 所在地 盛岡市川目第3地割

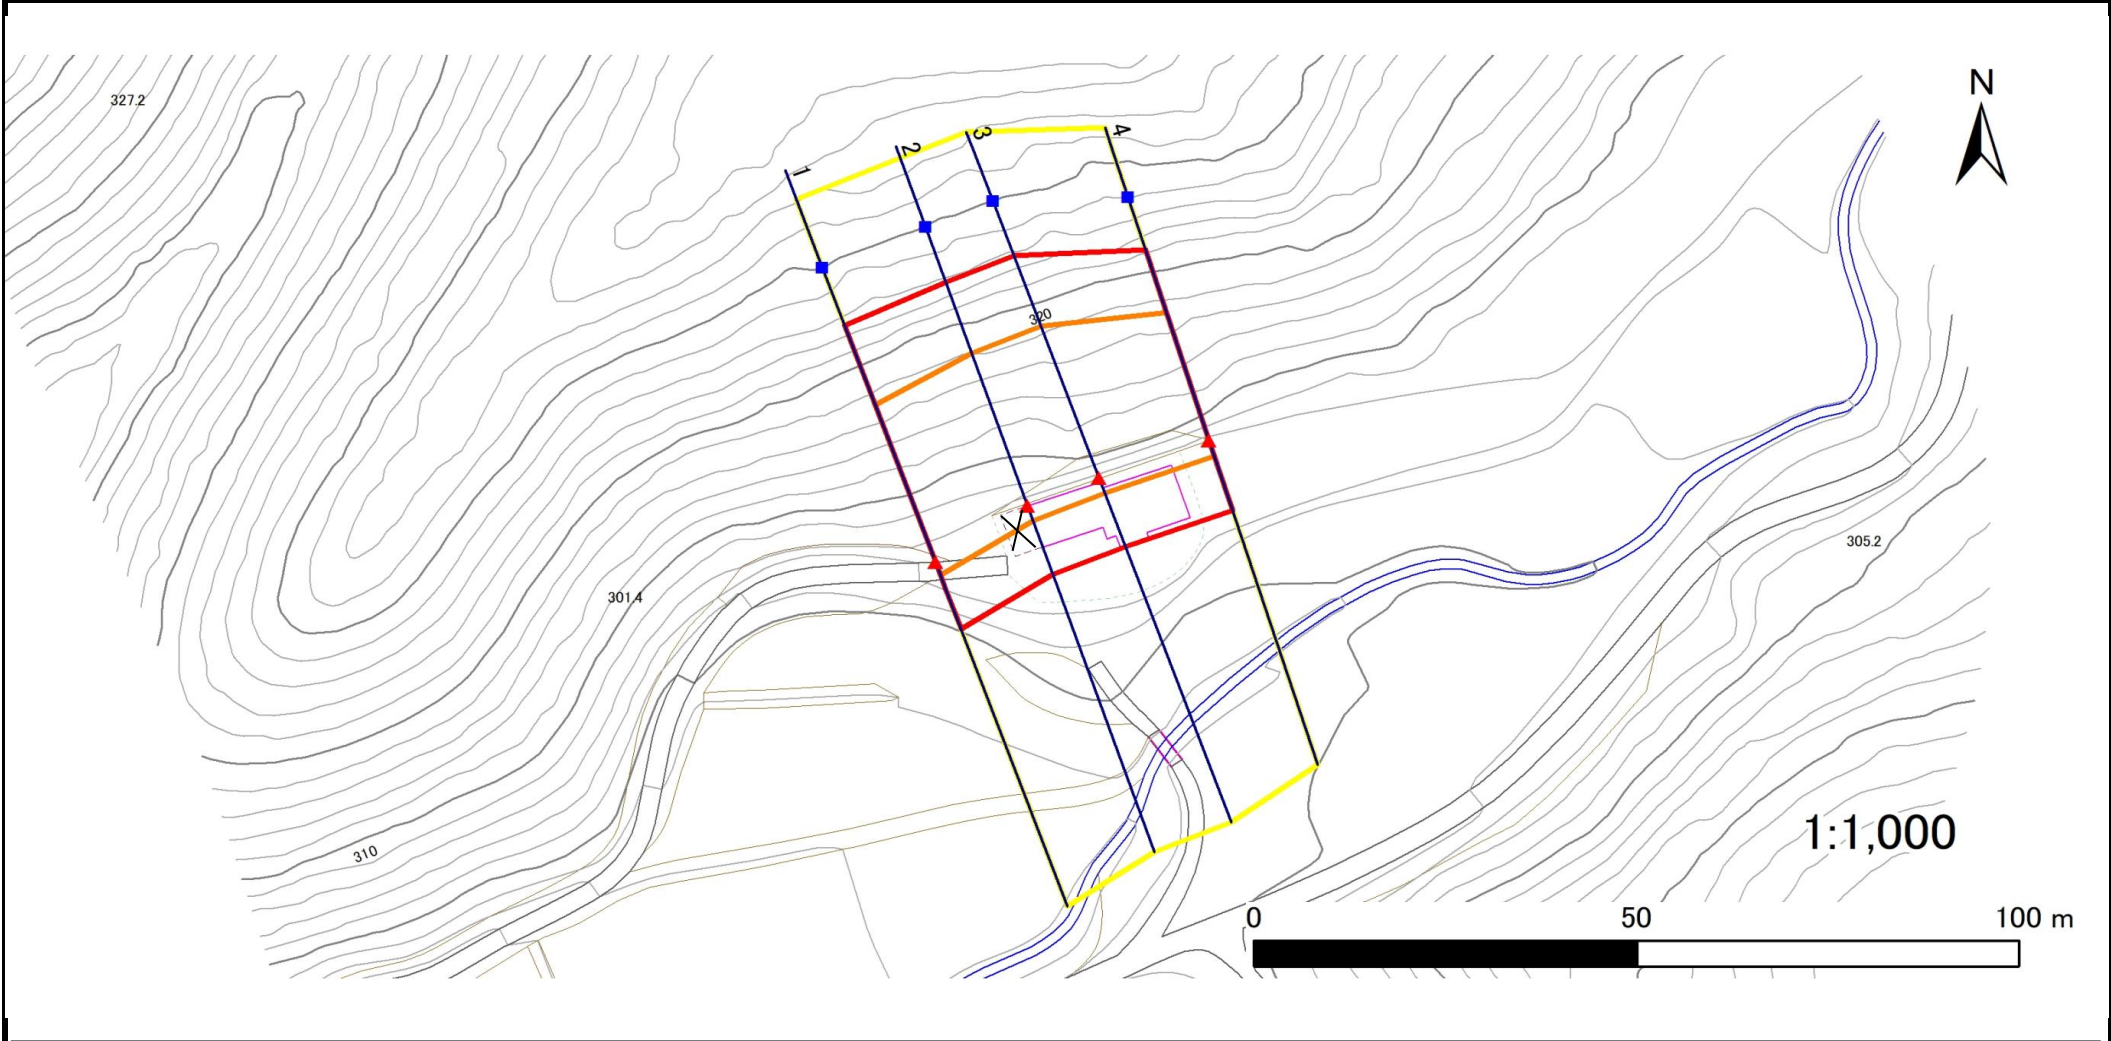

- | | | | | |
|----|------|--------|---------------------|--|
| 凡例 | ■ 上端 | — 横断測線 | ▭ 危害のおそれのある土地の区域 | ▭ 土石等の移動による力が100kN/m ² を超える範囲 |
| | ▲ 下端 | | ▭ 著しい危害のおそれのある土地の区域 | ▭ 土石等の堆積高が3mを超える範囲 |

急傾斜地の崩壊区域調書

様式3-2 建築物に作用すると想定される衝撃に関する事項(1/1)

調査年度

2025年度

急傾斜地の位置		箇所番号		201BN354				箇所名		川目第3地割		所在地		盛岡市川目第3地割		
横断 測線 番号	急傾斜地の下端に隣接する土地								急傾斜地内							
	土石等の移動の高さと力の大きさ				土石等の堆積高さとの大きさ				土石等の移動の高さと力の大きさ				土石等の堆積高さとの大きさ			
	区分	高さ (m)	下端からの距離 (m)	力の大きさ (kN/m ²)	区分	下端からの水平 距離(m)	高さ (m)	力の大きさ (kN/m ²)	区分	高さ (m)	上端からの比高 (m)	力の大きさ (kN/m ²)	区分	上端からの比高 (m)	高さ (m)	力の大きさ (kN/m ²)
1	100kN/m ² を超える	1.00	0.00 ~ 1.91	129.36	3mを超える	— ~ —	—	—	100kN/m ² を超える	1.00	11.98 ~ 25.74	129.36	3mを超える	— ~ —	—	—
	それ以外	1.00	1.91 ~ 9.69	100.00	それ以外	0.00 ~ 9.69	2.74	13.86	それ以外	1.00	5.00 ~ 11.98	100.00	それ以外	5.00 ~ 25.74	2.74	13.86
2	100kN/m ² を超える	1.00	0.00 ~ 2.13	133.04	3mを超える	— ~ —	—	—	100kN/m ² を超える	1.00	11.47 ~ 25.32	133.04	3mを超える	— ~ —	—	—
	それ以外	1.00	2.13 ~ 9.92	100.00	それ以外	0.00 ~ 9.92	2.79	14.11	それ以外	1.00	5.00 ~ 11.47	100.00	それ以外	5.00 ~ 25.32	2.79	14.11
3	100kN/m ² を超える	1.00	0.00 ~ 2.14	133.26	3mを超える	— ~ —	—	—	100kN/m ² を超える	1.00	11.45 ~ 25.36	133.26	3mを超える	— ~ —	—	—
	それ以外	1.00	2.14 ~ 9.93	100.00	それ以外	0.00 ~ 9.93	2.79	14.12	それ以外	1.00	5.00 ~ 11.45	100.00	それ以外	5.00 ~ 25.36	2.79	14.12
4	100kN/m ² を超える	1.00	0.00 ~ 2.27	135.34	3mを超える	— ~ —	—	—	100kN/m ² を超える	1.00	10.97 ~ 23.20	135.34	3mを超える	— ~ —	—	—
	それ以外	1.00	2.27 ~ 10.05	100.00	それ以外	0.00 ~ 10.05	2.54	12.86	それ以外	1.00	5.00 ~ 10.97	100.00	それ以外	5.00 ~ 23.20	2.54	12.86
	100kN/m ² を超える		~		3mを超える	~			100kN/m ² を超える		~		3mを超える	~		
	それ以外		~		それ以外	~			それ以外		~		それ以外	~		
	100kN/m ² を超える		~		3mを超える	~			100kN/m ² を超える		~		3mを超える	~		
	それ以外		~		それ以外	~			それ以外		~		それ以外	~		
