



# 土砂災害防止に関する基礎調査(急傾斜地の崩壊)

表紙 概況、位置図

自然現象の種類	急傾斜地の崩壊
箇所番号	213AN5027
箇所名	大沢倉A
所在地	二戸市福岡字大沢倉
調査機関	岩手県県北広域振興局土木部 二戸土木センター

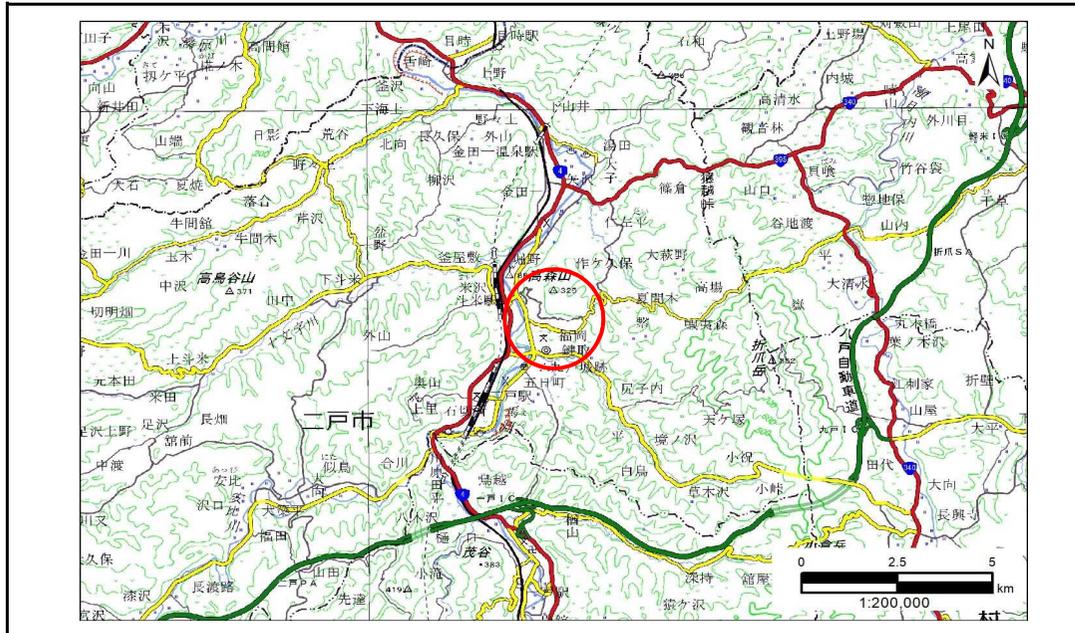

概況図(S=1:200,000)

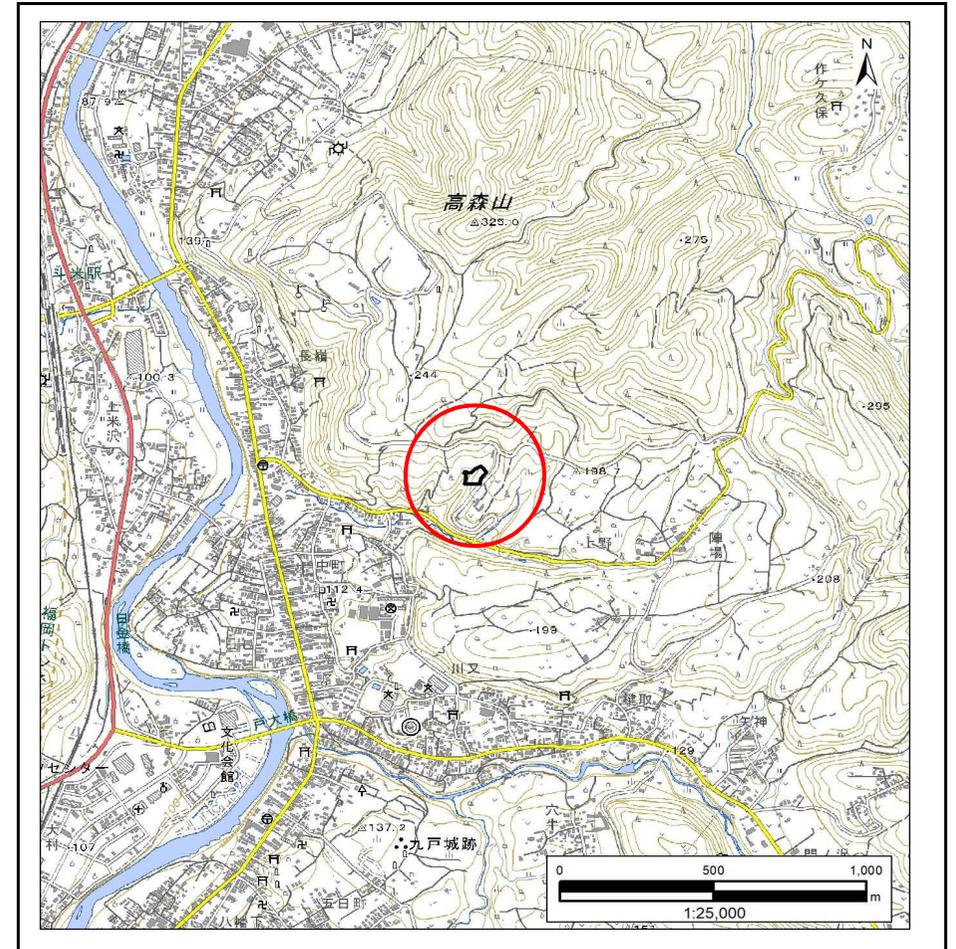


位置図(S=1:25,000)

# 急傾斜地の崩壊区域調書

様式3-1 危害のおそれのある土地、著しい危害のおそれのある土地の設定図

調査年度 2023年度

急傾斜地の位置 箇所番号 213AN5027 箇所名 大沢倉A 所在地 二戸市福岡字大沢倉

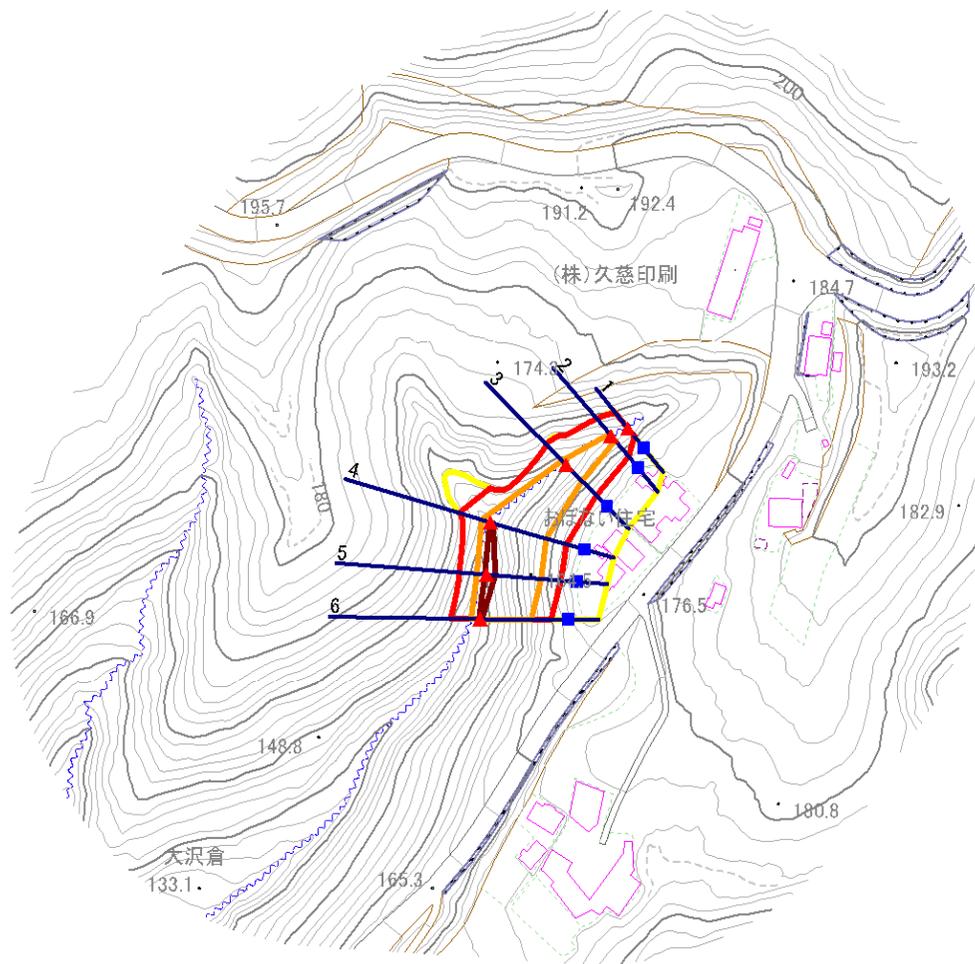


- |           |  |  |  |  |
|-----------|--|--|--|--|
| <b>凡例</b> | <span style="color: blue;">■</span> 上端 | <span style="color: blue;">—</span> 横断測線 | <span style="border: 2px solid yellow; display: inline-block; width: 20px; height: 10px;"></span> 危害のおそれのある土地の区域 | <span style="border: 2px solid orange; display: inline-block; width: 20px; height: 10px;"></span> 土石等の移動による力が100kN/m <sup>2</sup> を超える範囲 |
|           | <span style="color: red;">▲</span> 下端  |  | <span style="border: 2px solid red; display: inline-block; width: 20px; height: 10px;"></span> 著しい危害のおそれのある土地の区域 | <span style="border: 2px solid brown; display: inline-block; width: 20px; height: 10px;"></span> 土石等の堆積高が3mを超える範囲                        |

# 急傾斜地の崩壊区域調書

様式3-1 危害のおそれのある土地、著しい危害のおそれのある土地の設定図

調査年度 2023年度

急傾斜地の位置 箇所番号 213AN5027 箇所名 大沢倉A 所在地 二戸市福岡字大沢倉

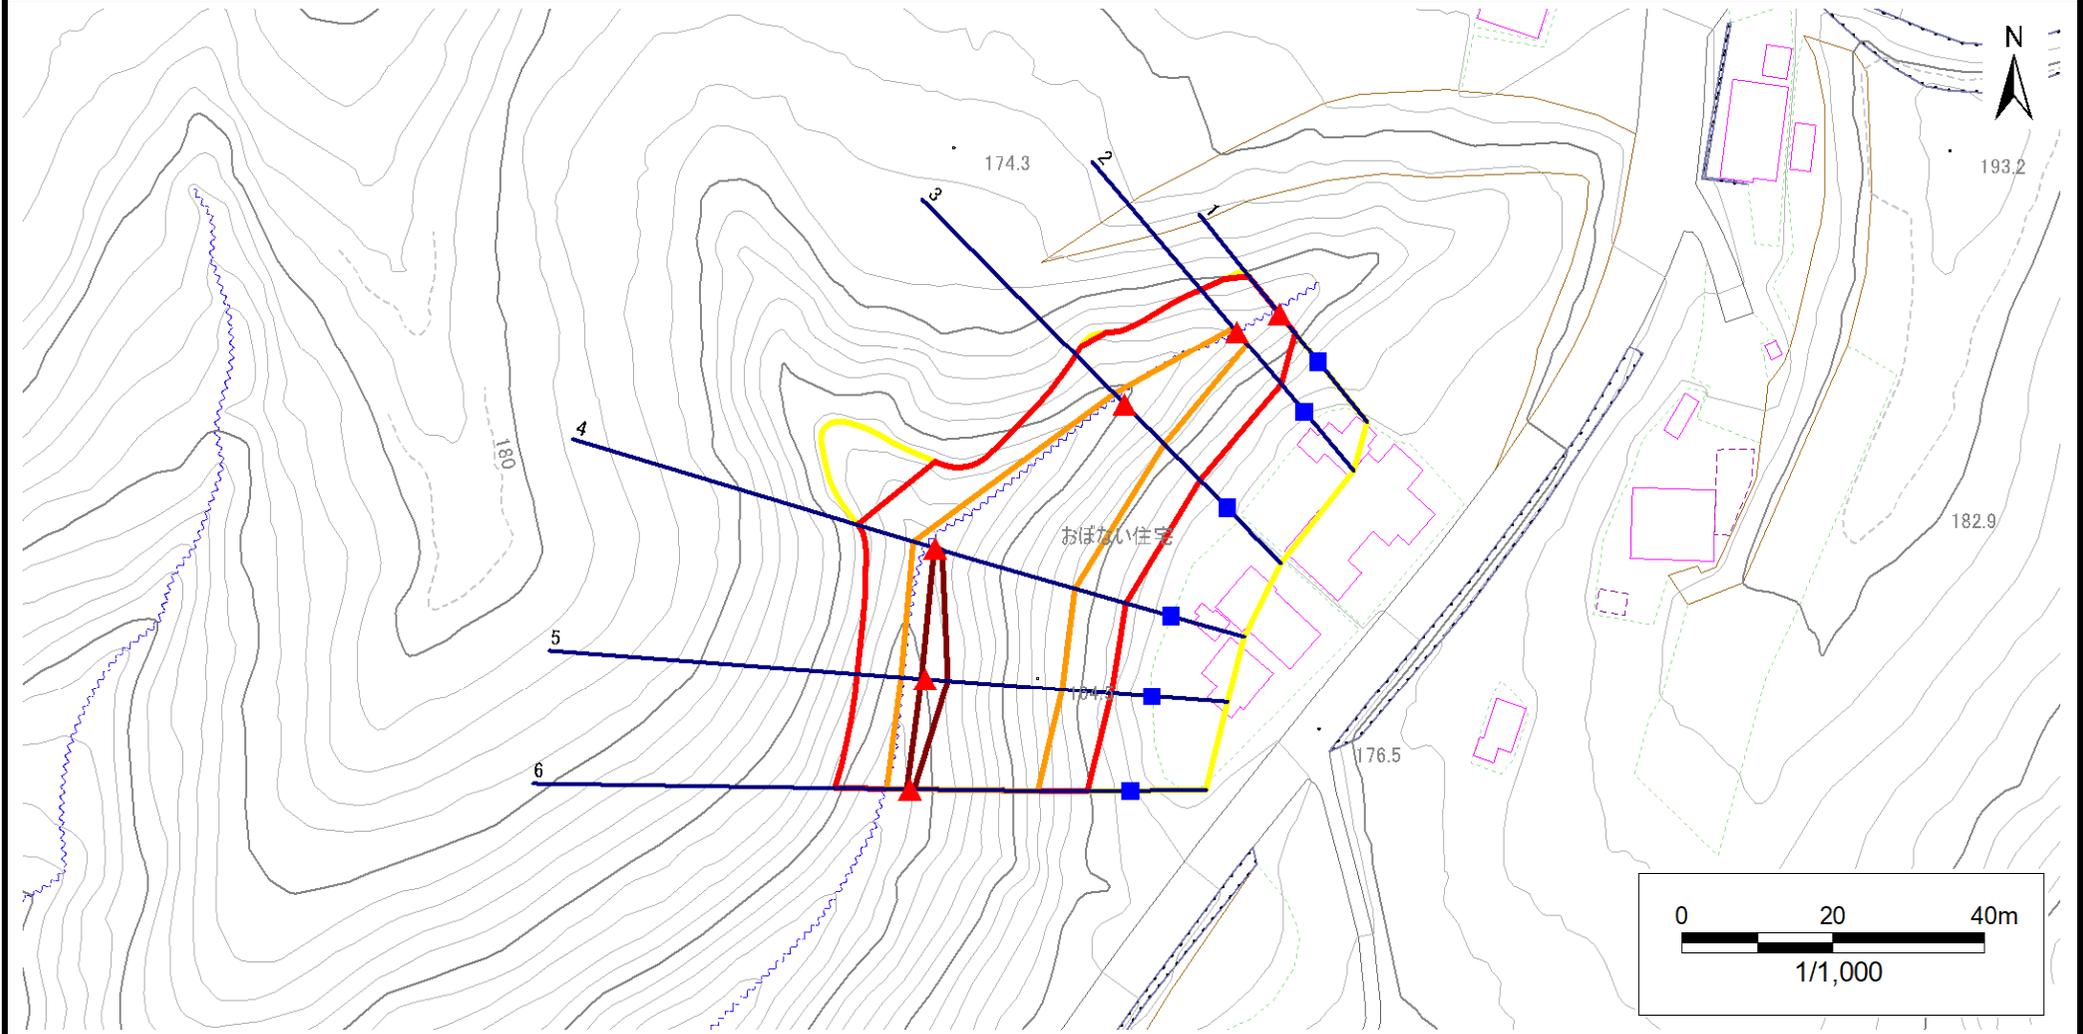

- |           |  |  |  |  |
|-----------|--|--|--|--|
| <b>凡例</b> | <span style="color: blue;">■</span> 上端 | <span style="color: blue;">—</span> 横断測線 | <span style="border: 2px solid yellow; display: inline-block; width: 20px; height: 10px;"></span> 危害のおそれのある土地の区域 | <span style="border: 2px solid orange; display: inline-block; width: 20px; height: 10px;"></span> 土石等の移動による力が100kN/m <sup>2</sup> を超える範囲 |
|           | <span style="color: red;">▲</span> 下端  |  | <span style="border: 2px solid red; display: inline-block; width: 20px; height: 10px;"></span> 著しい危害のおそれのある土地の区域 | <span style="border: 2px solid brown; display: inline-block; width: 20px; height: 10px;"></span> 土石等の堆積高が3mを超える範囲                        |

# 急傾斜地の崩壊区域調書

様式3-2 建築物に作用すると想定される衝撃に関する事項(1/1)

調査年度 2023年度

急傾斜地の位置		箇所番号		213AN5027		箇所名		大沢倉A		所在地		二戸市福岡字大沢倉				
横断 測線 番号	急傾斜地の下端に隣接する土地								急傾斜地内							
	土石等の移動の高さと力の大きさ				土石等の堆積高さとの大きさ				土石等の移動の高さと力の大きさ				土石等の堆積高さとの大きさ			
	区分	高さ (m)	下端からの距離 (m)	力の大きさ (kN/m <sup>2</sup> )	区分	下端からの水平 距離(m)	高さ (m)	力の大きさ (kN/m <sup>2</sup> )	区分	高さ (m)	上端からの比高 (m)	力の大きさ (kN/m <sup>2</sup> )	区分	上端からの比高 (m)	高さ (m)	力の大きさ (kN/m <sup>2</sup> )
1	100kN/m <sup>2</sup> を超える	—	— ~ —	—	3mを超える	— ~ —	—	—	100kN/m <sup>2</sup> を超える	—	— ~ —	—	3mを超える	— ~ —	—	—
	それ以外	1.00	0.00 ~ 6.29	79.09	それ以外	0.00 ~ 6.29	1.99	10.05	それ以外	1.00	5.00 ~ 8.28	79.09	それ以外	5.00 ~ 8.28	1.99	10.05
2	100kN/m <sup>2</sup> を超える	1.00	0.00 ~ 0.69	110.27	3mを超える	— ~ —	—	—	100kN/m <sup>2</sup> を超える	1.00	12.24 ~ 14.50	110.27	3mを超える	— ~ —	—	—
	それ以外	1.00	0.69 ~ 8.47	100.00	それ以外	0.00 ~ 8.47	2.50	12.63	それ以外	1.00	5.00 ~ 12.24	100.00	それ以外	5.00 ~ 14.50	2.50	12.63
3	100kN/m <sup>2</sup> を超える	1.00	0.00 ~ 1.91	129.38	3mを超える	— ~ —	—	—	100kN/m <sup>2</sup> を超える	1.00	11.50 ~ 18.75	129.38	3mを超える	— ~ —	—	—
	それ以外	1.00	1.91 ~ 9.69	100.00	それ以外	0.00 ~ 9.69	2.63	13.29	それ以外	1.00	5.00 ~ 11.50	100.00	それ以外	5.00 ~ 18.75	2.63	13.29
4	100kN/m <sup>2</sup> を超える	1.00	0.00 ~ 2.99	147.44	3mを超える	0.00 ~ 0.15	3.08	15.56	100kN/m <sup>2</sup> を超える	1.00	10.54 ~ 25.78	147.44	3mを超える	25.00 ~ 25.78	3.08	15.56
	それ以外	1.00	2.99 ~ 10.77	100.00	それ以外	0.15 ~ 10.77	3.00	15.16	それ以外	1.00	5.00 ~ 10.54	100.00	それ以外	5.00 ~ 25.00	3.00	15.16
5	100kN/m <sup>2</sup> を超える	1.00	0.00 ~ 3.18	150.75	3mを超える	0.00 ~ 0.47	3.28	16.58	100kN/m <sup>2</sup> を超える	1.00	11.02 ~ 27.78	150.75	3mを超える	25.00 ~ 27.78	3.28	16.58
	それ以外	1.00	3.18 ~ 10.96	100.00	それ以外	0.47 ~ 10.96	3.00	15.16	それ以外	1.00	5.00 ~ 11.02	100.00	それ以外	5.00 ~ 25.00	3.00	15.16
6	100kN/m <sup>2</sup> を超える	1.00	0.00 ~ 3.02	147.99	3mを超える	0.00 ~ 0.35	3.20	16.19	100kN/m <sup>2</sup> を超える	1.00	10.76 ~ 25.52	147.99	3mを超える	25.00 ~ 25.52	3.20	16.19
	それ以外	1.00	3.02 ~ 10.80	100.00	それ以外	0.35 ~ 10.80	3.00	15.16	それ以外	1.00	5.00 ~ 10.76	100.00	それ以外	5.00 ~ 25.00	3.00	15.16
	100kN/m <sup>2</sup> を超える		~		3mを超える	~			100kN/m <sup>2</sup> を超える		~		3mを超える	~		
	それ以外		~		それ以外	~			それ以外		~		それ以外	~		
	100kN/m <sup>2</sup> を超える		~		3mを超える	~			100kN/m <sup>2</sup> を超える		~		3mを超える	~		
	それ以外		~		それ以外	~			それ以外		~		それ以外	~		
