



土砂災害防止に関する基礎調査(急傾斜地の崩壊)

表紙 概況、位置図

自然現象の種類	急傾斜地の崩壊
箇所番号	213AN5029
箇所名	陣場
所在地	二戸市福岡字陣場
調査機関	岩手県県北広域振興局土木部 二戸土木センター

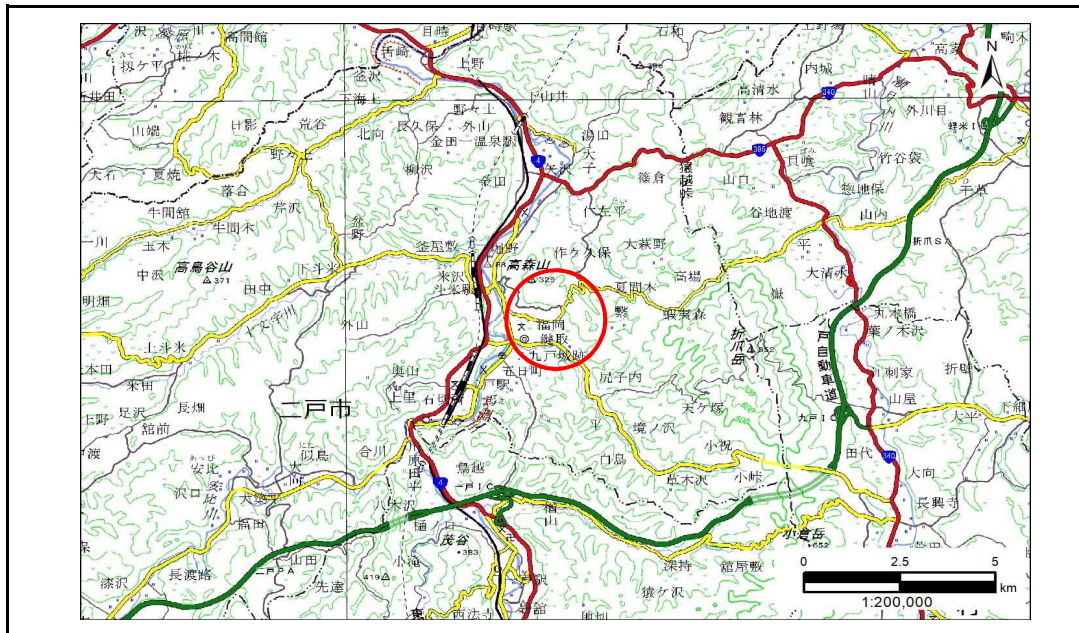

概況図(S=1:200,000)

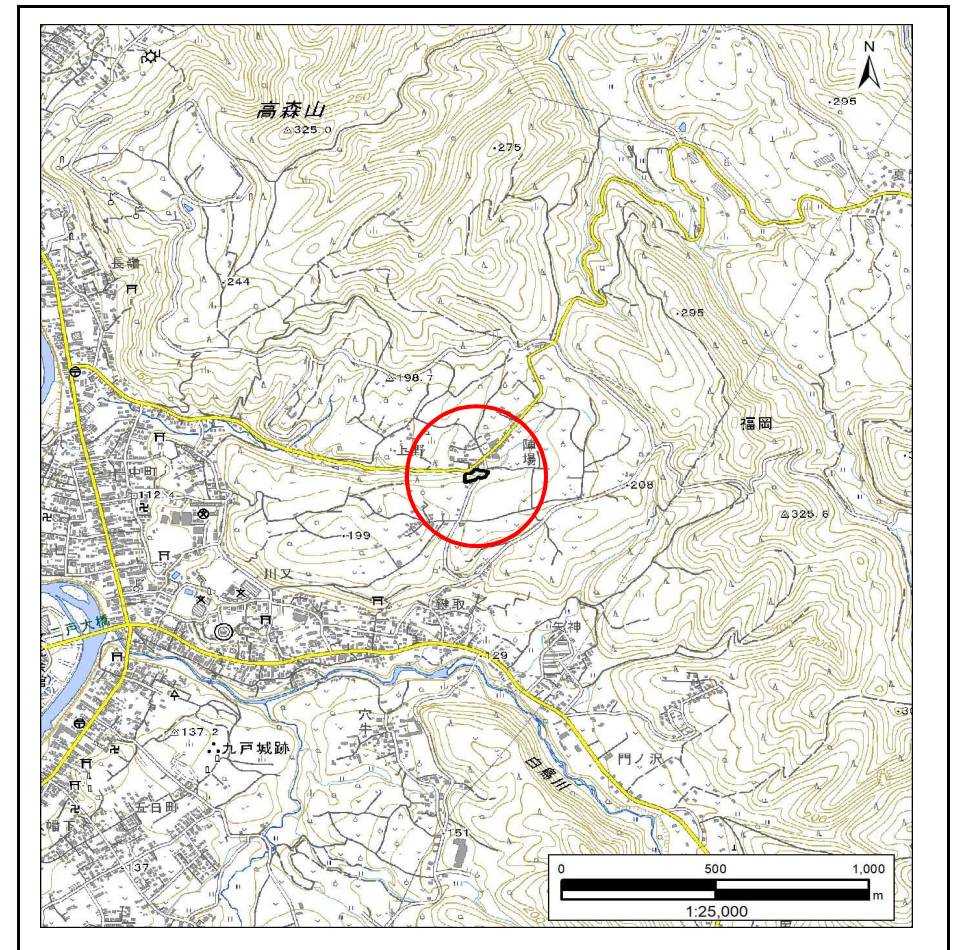

位置図(S=1:25,000)

急傾斜地の崩壊区域調査

様式3-1 危害のおそれのある土地、著しい危害のおそれのある土地の設定図

調査年度

2023年度

急傾斜地の位置

箇所番号



213AN5029

箇所名

陣場

所在地

二戸市福岡字陣場

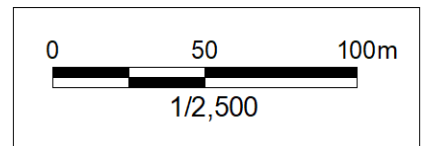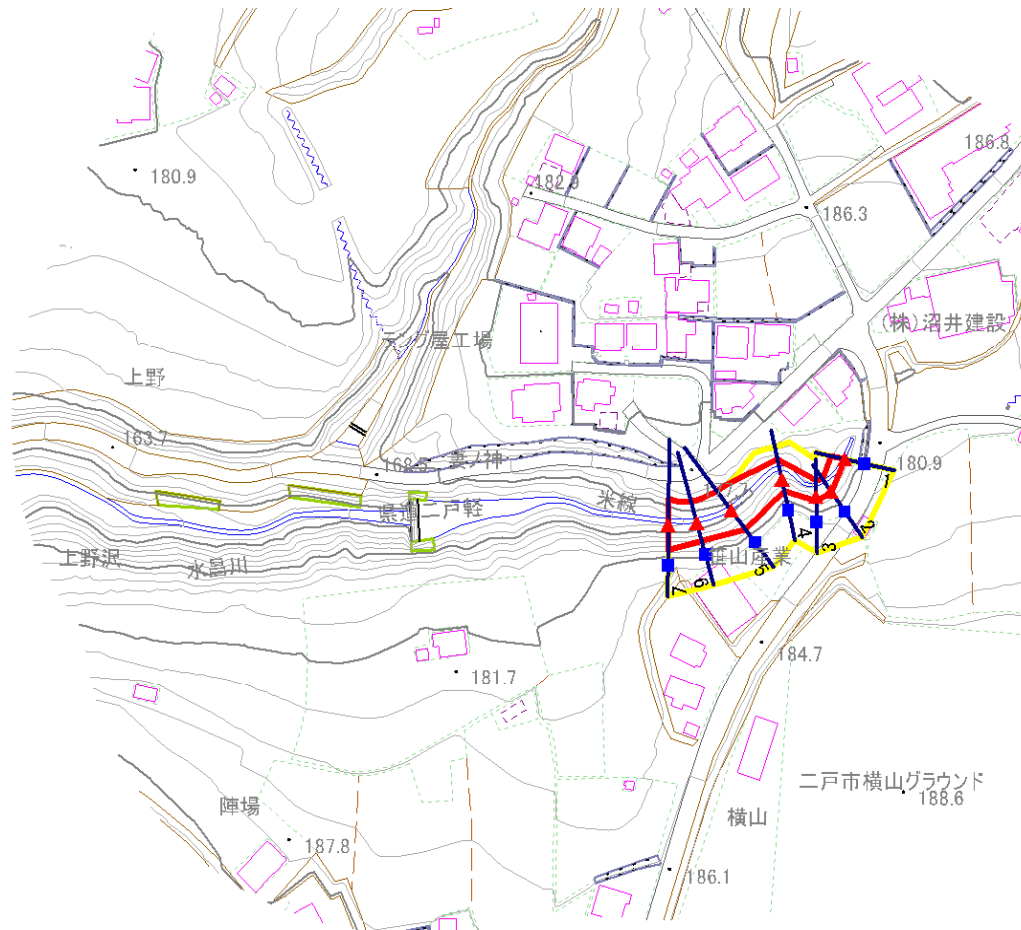

凡例

■ 上端
▲ 下端

— 横断測線

■ 危害のおそれのある土地の区域
■ 著しい危害のおそれのある土地の区域

■ 土石等の移動による力が100kN/m²を超える範囲
■ 土石等の堆積高が3mを超える範囲

急傾斜地の崩壊区域調書

様式3-1 危害のおそれのある土地、著しい危害のおそれのある土地の設定図

調査年度

2023年度

急傾斜地の位置

箇所番号


213AN5029

箇所名

陣場

所在地

二戸市福岡字陣場

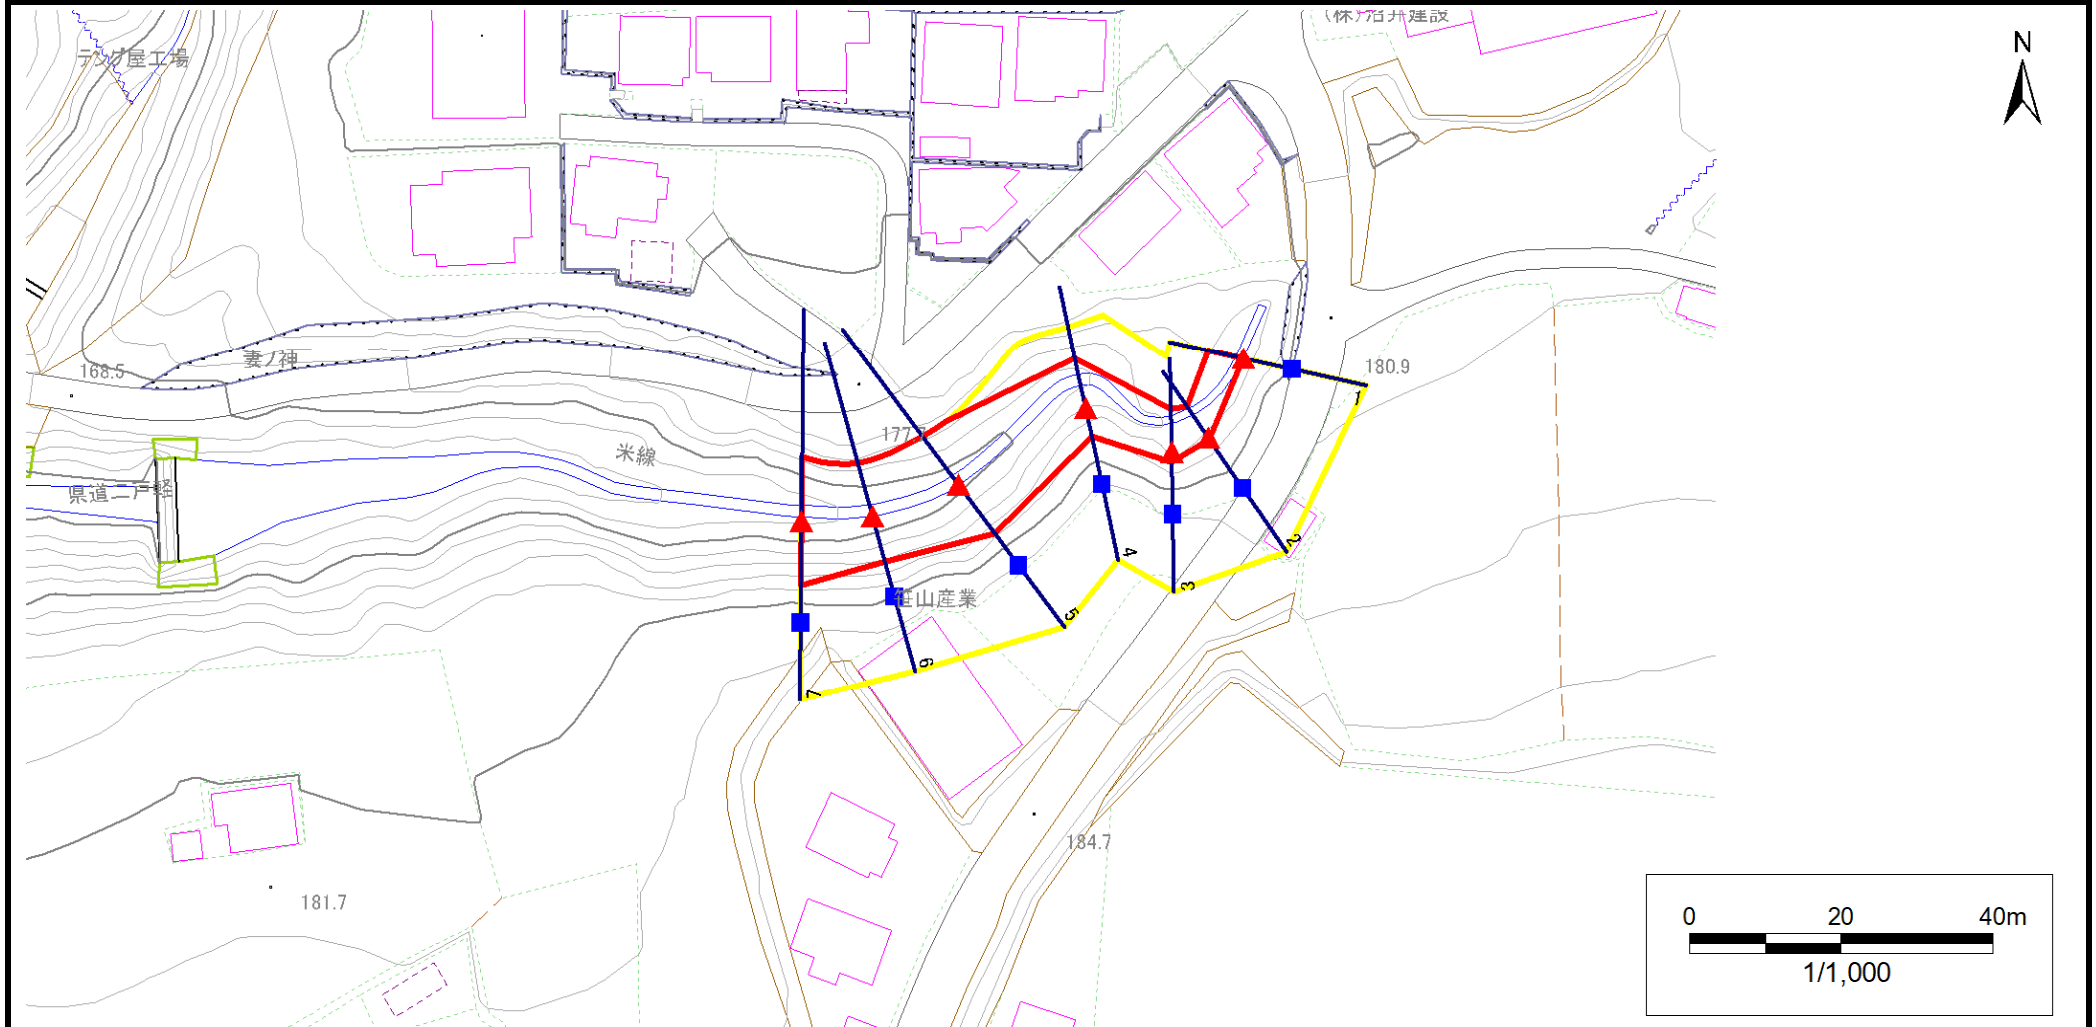

凡例

■ 上端
▲ 下端

— 横断測線

黄色 危険のおそれのある土地の区域
赤色 著しい危険のおそれのある土地の区域

土石等の移動による力が100kN/m²を超える範囲
土石等の堆積高が3mを超える範囲

土石等の移動による力が100kN/m²を超える範囲
土石等の堆積高が3mを超える範囲

土石等の移動による力が100kN/m²を超える範囲
土石等の堆積高が3mを超える範囲

急傾斜地の崩壊区域調書

様式3-2 建築物に作用すると想定される衝撃に関する事項(1/1)

調査年度	2023年度
------	--------

急傾斜地の位置		箇所番号		213AN5029		箇所名		陣場		所在地		二戸市福岡字陣場					
横断 測線 番号	急傾斜地の下端に隣接する土地								急傾斜地内								
	土石等の移動の高さと力の大きさ				土石等の堆積高さと力の大きさ				土石等の移動の高さと力の大きさ				土石等の堆積高さと力の大きさ				
	区 分	高さ (m)	下端からの距離 (m)	力の大きさ (kN/㎡)	区 分	下端からの水平 距離(m)	高さ (m)	力の大きさ (kN/㎡)	区 分	高さ (m)	上端からの比高 (m)	力の大きさ (kN/㎡)	区 分	上端からの比高 (m)	高さ (m)	力の大きさ (kN/㎡)	
1	100kN/㎡を超える	—	— ～ —	—	3mを超える	— ～ —	—	—	100kN/㎡を超える	—	— ～ —	—	3mを超える	— ～ —	—	—	
	それ以外	1.00	0.00 ～ 4.77	59.41	それ以外	0.00 ～ 0.00	1.76	8.88	それ以外	1.00	5.00 ～ 5.00	59.41	それ以外	5.00 ～ 5.00	1.76	8.88	
2	100kN/㎡を超える	—	— ～ —	—	3mを超える	— ～ —	—	—	100kN/㎡を超える	—	— ～ —	—	3mを超える	— ～ —	—	—	
	それ以外	1.00	0.00 ～ 4.86	60.59	それ以外	0.00 ～ 0.00	1.65	8.32	それ以外	1.00	5.00 ～ 5.20	60.59	それ以外	5.00 ～ 5.20	1.65	8.32	
3	100kN/㎡を超える	—	— ～ —	—	3mを超える	— ～ —	—	—	100kN/㎡を超える	—	— ～ —	—	3mを超える	— ～ —	—	—	
	それ以外	1.00	0.00 ～ 5.48	68.38	それ以外	0.00 ～ 0.00	1.75	8.84	それ以外	1.00	5.00 ～ 6.00	68.38	それ以外	5.00 ～ 6.00	1.75	8.84	
4	100kN/㎡を超える	—	— ～ —	—	3mを超える	— ～ —	—	—	100kN/㎡を超える	—	— ～ —	—	3mを超える	— ～ —	—	—	
	それ以外	1.00	0.00 ～ 6.63	83.65	それ以外	0.00 ～ 6.63	1.80	9.09	それ以外	1.00	5.00 ～ 8.00	83.65	それ以外	5.00 ～ 8.00	1.80	9.09	
5	100kN/㎡を超える	1.00	0.00 ～ 0.44	106.45	3mを超える	— ～ —	—	—	100kN/㎡を超える	1.00	11.35 ～ 12.60	106.45	3mを超える	— ～ —	—	—	
	それ以外	1.00	0.44 ～ 8.22	100.00	それ以外	0.00 ～ 8.22	2.40	12.13	それ以外	1.00	5.00 ～ 11.35	100.00	それ以外	5.00 ～ 12.60	2.40	12.13	
6	100kN/㎡を超える	—	— ～ —	—	3mを超える	— ～ —	—	—	100kN/㎡を超える	—	— ～ —	—	3mを超える	— ～ —	—	—	
	それ以外	1.00	0.00 ～ 7.51	95.98	それ以外	0.00 ～ 7.51	2.51	12.70	それ以外	1.00	5.00 ～ 11.59	95.98	それ以外	5.00 ～ 11.59	2.51	12.70	
7	100kN/㎡を超える	1.00	0.00 ～ 0.50	107.35	3mを超える	— ～ —	—	—	100kN/㎡を超える	1.00	12.08 ～ 13.63	107.35	3mを超える	— ～ —	—	—	
	それ以外	1.00	0.50 ～ 8.28	100.00	それ以外	0.00 ～ 8.28	2.48	12.55	それ以外	1.00	5.00 ～ 12.08	100.00	それ以外	5.00 ～ 13.63	2.48	12.55	
	100kN/㎡を超える		～		3mを超える	～			100kN/㎡を超える		～		3mを超える	～			
	それ以外		～		それ以外	～			それ以外		～		それ以外	～			
	100kN/㎡を超える		～		3mを超える	～			100kN/㎡を超える		～		3mを超える	～			
	それ以外		～		それ以外	～			それ以外		～		それ以外	～			
