
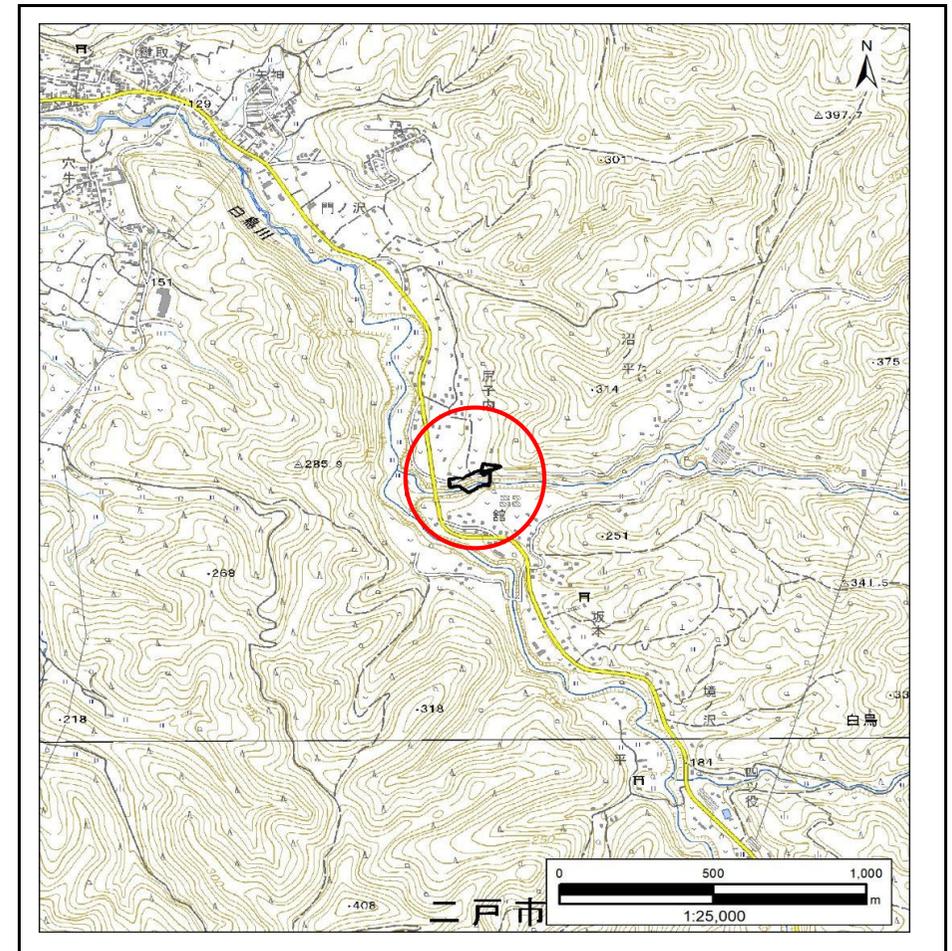


土砂災害防止に関する基礎調査(急傾斜地の崩壊)

表紙 概況、位置図

自然現象の種類	急傾斜地の崩壊
箇所番号	213AN5074
箇所名	尻子内上平
所在地	二戸市福岡字尻子内上平
調査機関	岩手県北広域振興局土木部 二戸土木センター


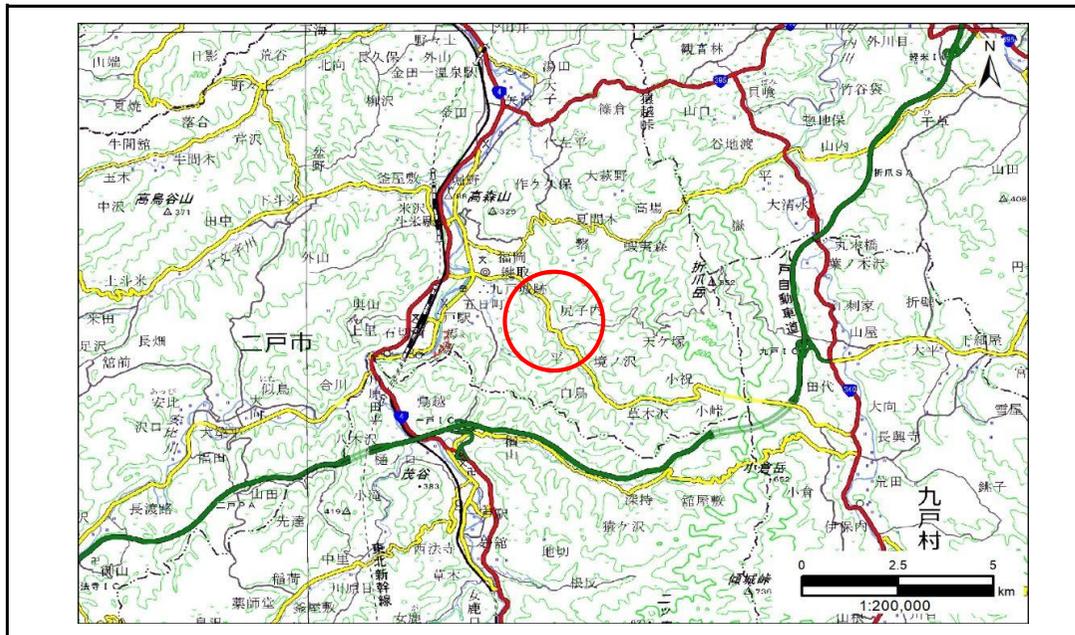


急傾斜地の崩壊区域調書

様式3-1 危害のおそれのある土地、著しい危害のおそれのある土地の設定図

調査年度 2024年度

急傾斜地の位置 箇所番号 213AN5074 箇所名 尻子内上平 所在地 二戸市福岡字尻子内上平

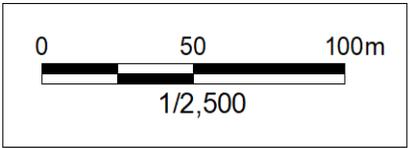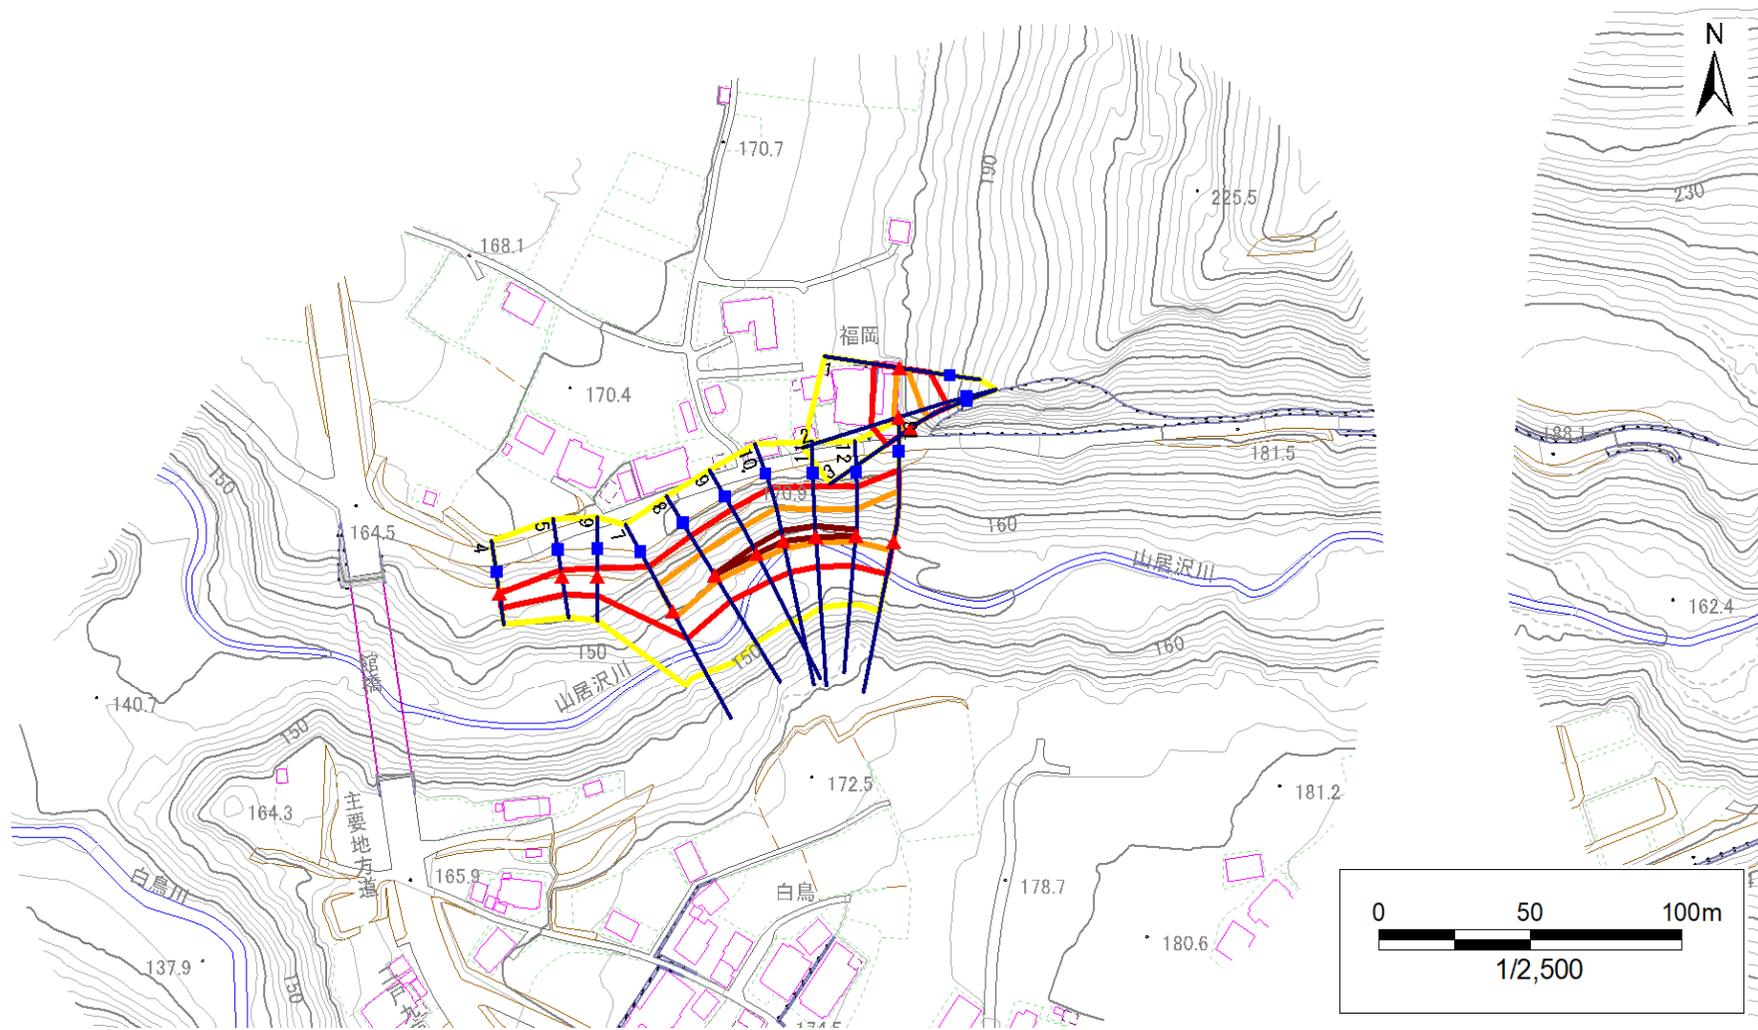


- | | | | | |
|-----------|--|--|--|--|
| 凡例 | ■ 上端 | — 横断測線 | 危惧のおそれのある土地の区域 | 土石等の移動による力が100kN/m ² を超える範囲 |
| | ▲ 下端 | | 著しい危惧のおそれのある土地の区域 | 土石等の堆積高が3mを超える範囲 |

急傾斜地の崩壊区域調書

様式3-1 危害のおそれのある土地、著しい危害のおそれのある土地の設定図

調査年度 2024年度

急傾斜地の位置 箇所番号 213AN5074 箇所名 尻子内上平 所在地 二戸市福岡字尻子内上平

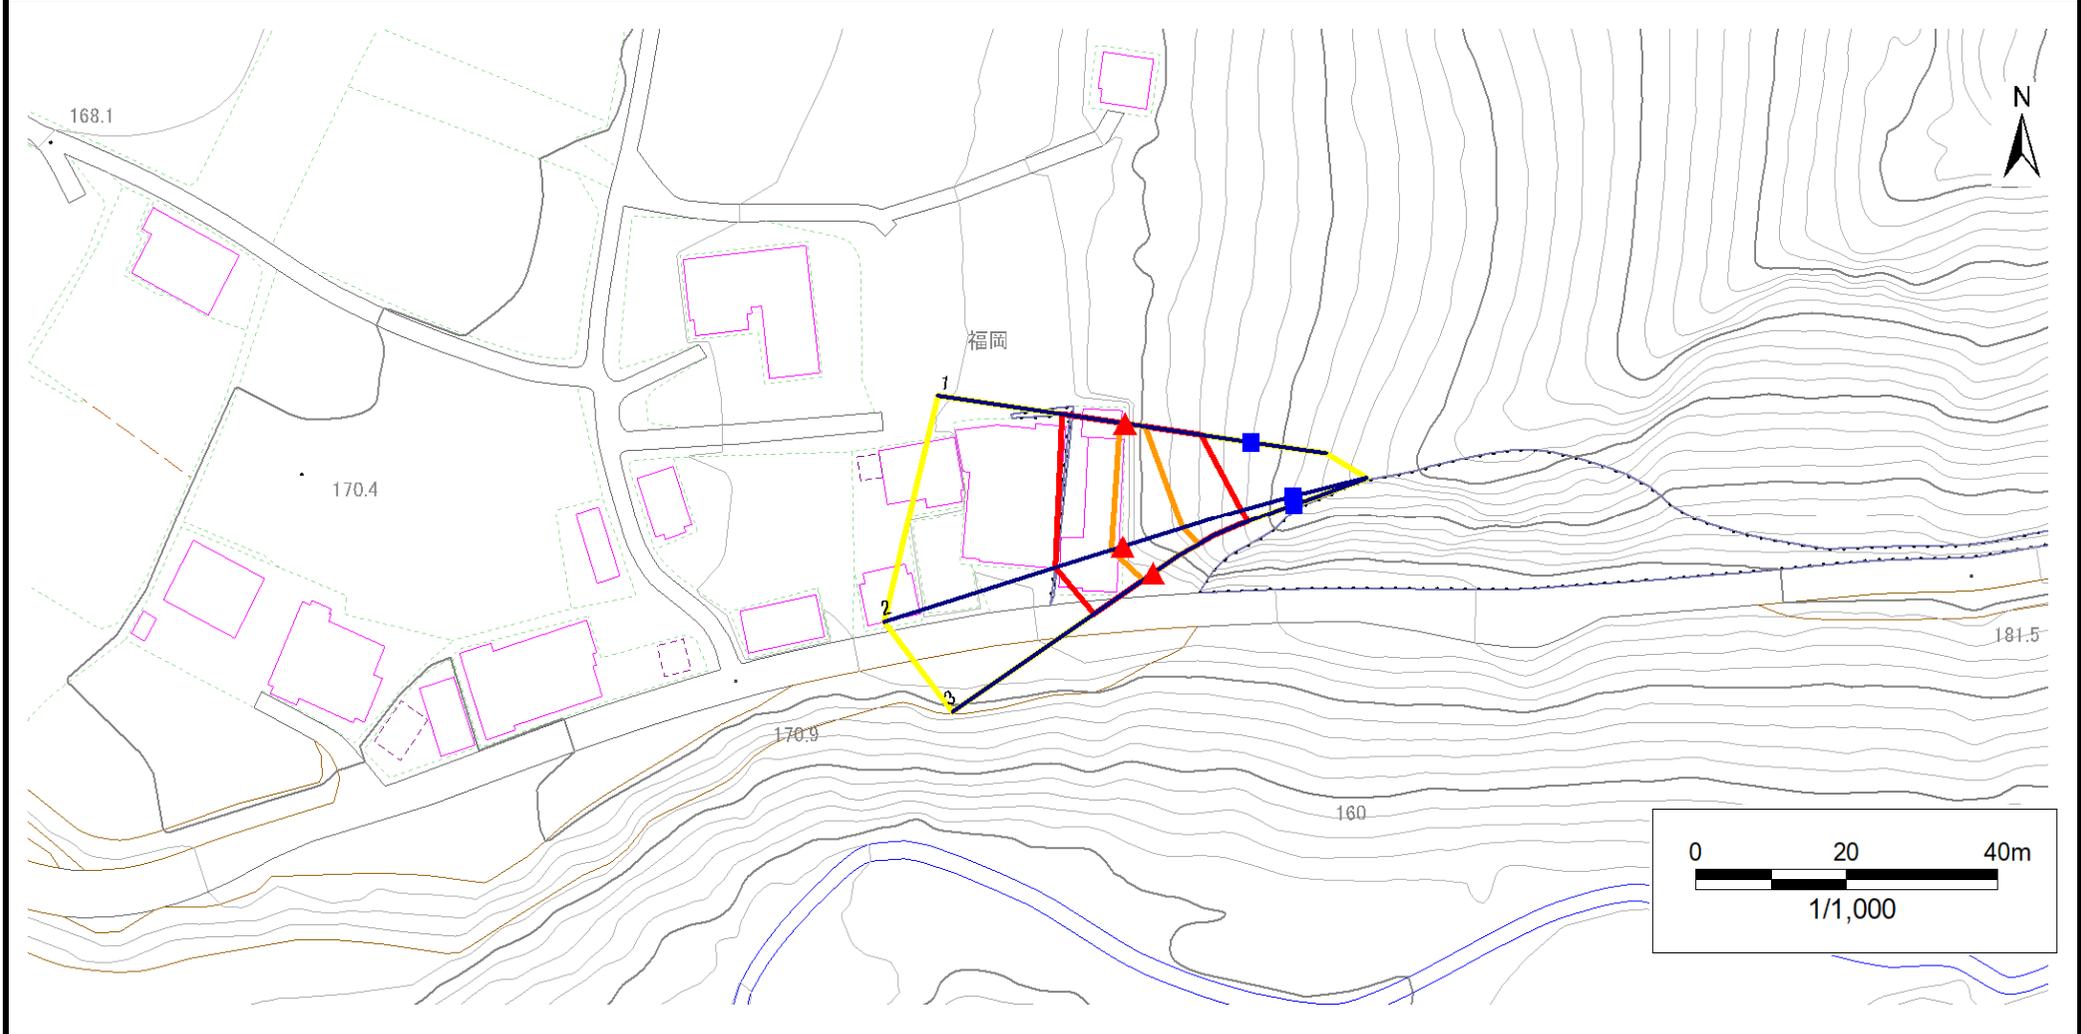


凡例	■ 上端	— 横断測線	▭ 危害のおそれのある土地の区域	▭ 土石等の移動による力が100kN/m ² を超える範囲
	▲ 下端		▭ 著しい危害のおそれのある土地の区域	▭ 土石等の堆積高が3mを超える範囲

急傾斜地の崩壊区域調書

様式3-1 危害のおそれのある土地、著しい危害のおそれのある土地の設定図

調査年度 2024年度

急傾斜地の位置 箇所番号 213AN5074 箇所名 尻子内上平 所在地 二戸市福岡字尻子内上平

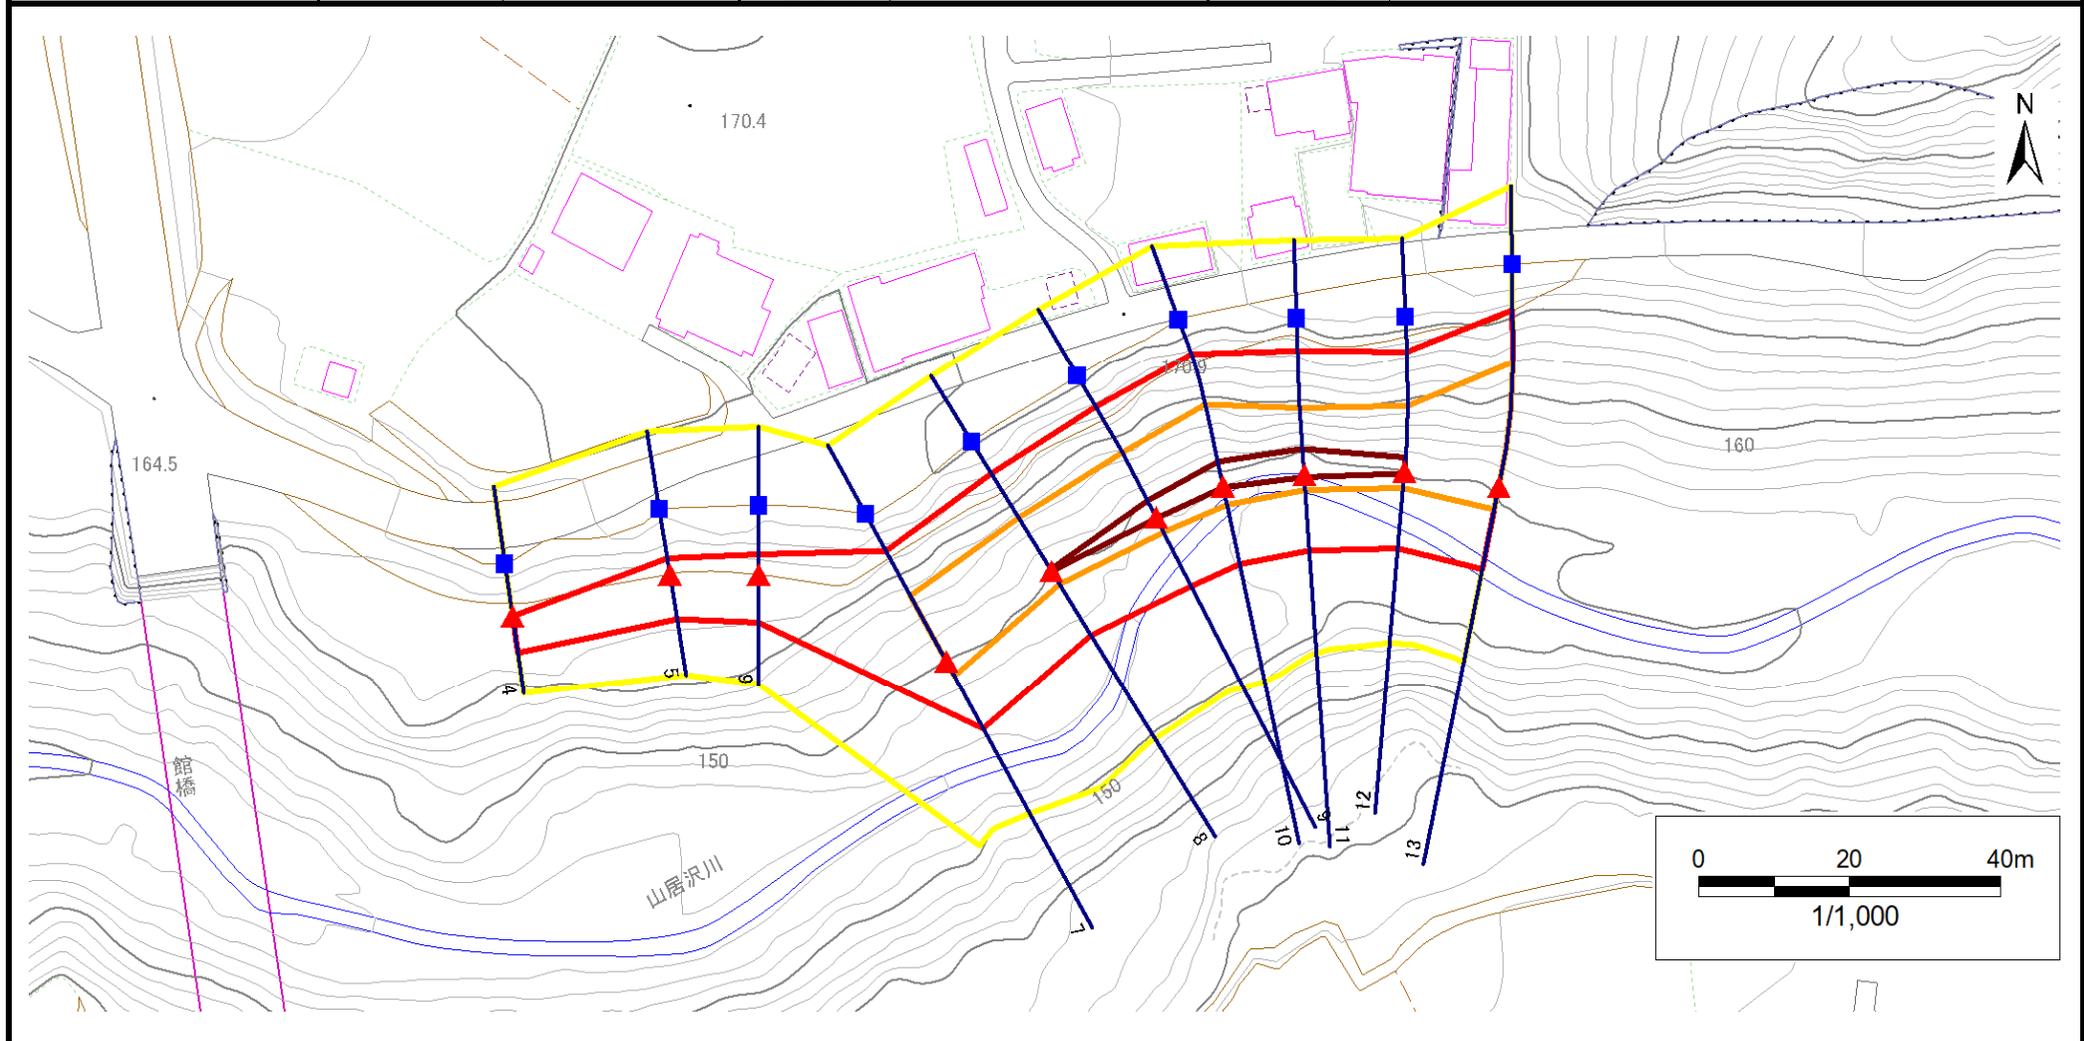

凡例	■ 上端	— 横断測線	■ 危害のおそれのある土地の区域	■ 土石等の移動による力が100kN/m ² を超える範囲
	▲ 下端		■ 著しい危害のおそれのある土地の区域	■ 土石等の堆積高が3mを超える範囲

急傾斜地の崩壊区域調書

様式3-2 建築物に作用すると想定される衝撃に関する事項(1/1)

調査年度 2024年度

急傾斜地の位置		箇所番号	213AN5074		箇所名	尻子内上平		所在地	二戸市福岡字尻子内上平							
横断 測線 番号	急傾斜地の下端に隣接する土地								急傾斜地内							
	土石等の移動の高さと力の大きさ				土石等の堆積高さと力の大きさ				土石等の移動の高さと力の大きさ				土石等の堆積高さと力の大きさ			
	区分	高さ (m)	下端からの距離 (m)	力の大きさ (kN/m ²)	区分	下端からの水平 距離(m)	高さ (m)	力の大きさ (kN/m ²)	区分	高さ (m)	上端からの比高 (m)	力の大きさ (kN/m ²)	区分	上端からの比高 (m)	高さ (m)	力の大きさ (kN/m ²)
1	100kN/m ² を超える	1.00	0.00 ~ 0.68	110.05	3mを超える	— ~ —	—	—	100kN/m ² を超える	1.00	10.57 ~ 12.55	110.05	3mを超える	— ~ —	—	—
	それ以外	1.00	0.68 ~ 8.46	100.00	それ以外	0.00 ~ 8.46	2.15	10.85	それ以外	1.00	5.00 ~ 10.57	100.00	それ以外	5.00 ~ 12.55	2.15	10.85
2	100kN/m ² を超える	1.00	0.00 ~ 1.55	123.72	3mを超える	— ~ —	—	—	100kN/m ² を超える	1.00	10.71 ~ 16.55	123.72	3mを超える	— ~ —	—	—
	それ以外	1.00	1.55 ~ 9.34	100.00	それ以外	0.00 ~ 9.34	2.28	11.52	それ以外	1.00	5.00 ~ 10.71	100.00	それ以外	5.00 ~ 16.55	2.28	11.52
3	100kN/m ² を超える	1.00	0.00 ~ 1.59	124.35	3mを超える	— ~ —	—	—	100kN/m ² を超える	1.00	10.53 ~ 16.00	124.35	3mを超える	— ~ —	—	—
	それ以外	1.00	1.59 ~ 9.38	100.00	それ以外	0.00 ~ 9.38	2.37	11.97	それ以外	1.00	5.00 ~ 10.53	100.00	それ以外	5.00 ~ 16.00	2.37	11.97
4	100kN/m ² を超える	—	— ~ —	—	3mを超える	— ~ —	—	—	100kN/m ² を超える	—	— ~ —	—	3mを超える	— ~ —	—	—
	それ以外	1.00	0.00 ~ 4.77	59.50	それ以外	0.00 ~ 0.00	1.73	8.77	それ以外	1.00	5.00 ~ 5.00	59.50	それ以外	5.00 ~ 5.00	1.73	8.77
5	100kN/m ² を超える	—	— ~ —	—	3mを超える	— ~ —	—	—	100kN/m ² を超える	—	— ~ —	—	3mを超える	— ~ —	—	—
	それ以外	1.00	0.00 ~ 5.85	73.16	それ以外	0.00 ~ 0.00	1.77	8.96	それ以外	1.00	5.00 ~ 6.59	73.16	それ以外	5.00 ~ 6.59	1.77	8.96
6	100kN/m ² を超える	—	— ~ —	—	3mを超える	— ~ —	—	—	100kN/m ² を超える	—	— ~ —	—	3mを超える	— ~ —	—	—
	それ以外	1.00	0.00 ~ 6.11	76.65	それ以外	0.00 ~ 6.11	1.79	9.04	それ以外	1.00	5.00 ~ 7.05	76.65	それ以外	5.00 ~ 7.05	1.79	9.04
7	100kN/m ² を超える	1.00	0.00 ~ 2.24	134.92	3mを超える	— ~ —	—	—	100kN/m ² を超える	1.00	10.95 ~ 19.69	134.92	3mを超える	— ~ —	—	—
	それ以外	1.00	2.24 ~ 10.03	100.00	それ以外	0.00 ~ 10.03	2.54	12.84	それ以外	1.00	5.00 ~ 10.95	100.00	それ以外	5.00 ~ 19.69	2.54	12.84
8	100kN/m ² を超える	1.00	0.00 ~ 2.03	131.36	3mを超える	0.00 ~ 0.08	3.05	15.43	100kN/m ² を超える	1.00	11.90 ~ 20.21	131.36	3mを超える	20.00 ~ 20.21	3.05	15.43
	それ以外	1.00	2.03 ~ 9.81	100.00	それ以外	0.08 ~ 9.81	3.00	15.16	それ以外	1.00	5.00 ~ 11.90	100.00	それ以外	5.00 ~ 20.00	3.00	15.16
9	100kN/m ² を超える	1.00	0.00 ~ 2.21	134.30	3mを超える	0.00 ~ 0.16	3.11	15.74	100kN/m ² を超える	1.00	12.42 ~ 22.54	134.30	3mを超える	20.00 ~ 22.54	3.11	15.74
	それ以外	1.00	2.21 ~ 9.99	100.00	それ以外	0.16 ~ 9.99	3.00	15.16	それ以外	1.00	5.00 ~ 12.42	100.00	それ以外	5.00 ~ 20.00	3.00	15.16
10	100kN/m ² を超える	1.00	0.00 ~ 2.42	137.84	3mを超える	0.00 ~ 0.12	3.08	15.57	100kN/m ² を超える	1.00	12.12 ~ 23.44	137.84	3mを超える	20.00 ~ 23.44	3.08	15.57
	それ以外	1.00	2.42 ~ 10.20	100.00	それ以外	0.12 ~ 10.20	3.00	15.16	それ以外	1.00	5.00 ~ 12.12	100.00	それ以外	5.00 ~ 20.00	3.00	15.16
11	100kN/m ² を超える	1.00	0.00 ~ 1.97	130.38	3mを超える	0.00 ~ 0.32	3.24	16.37	100kN/m ² を超える	1.00	13.76 ~ 23.93	130.38	3mを超える	20.00 ~ 23.93	3.24	16.37
	それ以外	1.00	1.97 ~ 9.75	100.00	それ以外	0.32 ~ 9.75	3.00	15.16	それ以外	1.00	5.00 ~ 13.76	100.00	それ以外	5.00 ~ 20.00	3.00	15.16
12	100kN/m ² を超える	1.00	0.00 ~ 2.06	131.83	3mを超える	0.00 ~ 0.20	3.14	15.87	100kN/m ² を超える	1.00	12.65 ~ 22.01	131.83	3mを超える	20.00 ~ 22.01	3.14	15.87
	それ以外	1.00	2.06 ~ 9.84	100.00	それ以外	0.20 ~ 9.84	3.00	15.16	それ以外	1.00	5.00 ~ 12.65	100.00	それ以外	5.00 ~ 20.00	3.00	15.16
13	100kN/m ² を超える	1.00	0.00 ~ 2.94	146.63	3mを超える	— ~ —	—	—	100kN/m ² を超える	1.00	10.72 ~ 24.69	146.63	3mを超える	— ~ —	—	—
	それ以外	1.00	2.94 ~ 10.72	100.00	それ以外	0.00 ~ 10.72	2.83	14.31	それ以外	1.00	5.00 ~ 10.72	100.00	それ以外	5.00 ~ 24.69	2.83	14.31
	100kN/m ² を超える		~		3mを超える	~			100kN/m ² を超える		~		3mを超える	~		
	それ以外		~		それ以外	~			それ以外		~		それ以外	~		
	100kN/m ² を超える		~		3mを超える	~			100kN/m ² を超える		~		3mを超える	~		
	それ以外		~		それ以外	~			それ以外		~		それ以外	~		