



# 土砂災害防止に関する基礎調査(急傾斜地の崩壊)

表紙 概況、位置図

|         |                    |
|---------|--------------------|
| 自然現象の種類 | 急傾斜地の崩壊            |
| 箇所番号    | 213BN234-2         |
| 箇所名     | 大坊A                |
| 所在地     | 二戸市上斗米字大坊          |
| 調査機関    | 県北広域振興局土木部二戸土木センター |

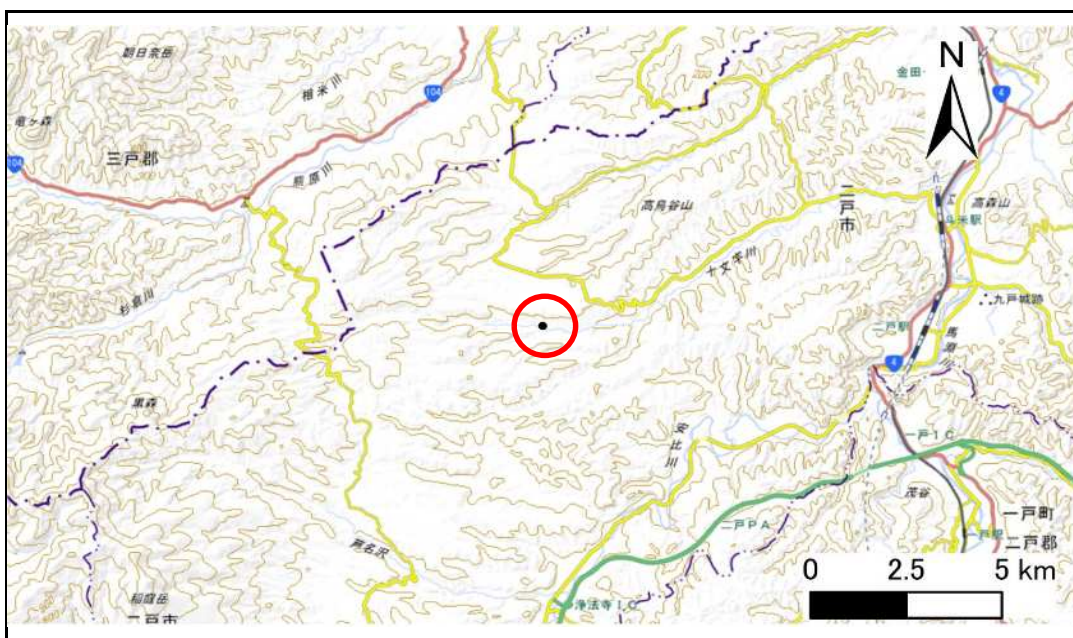

概況図(S=1:200,000)

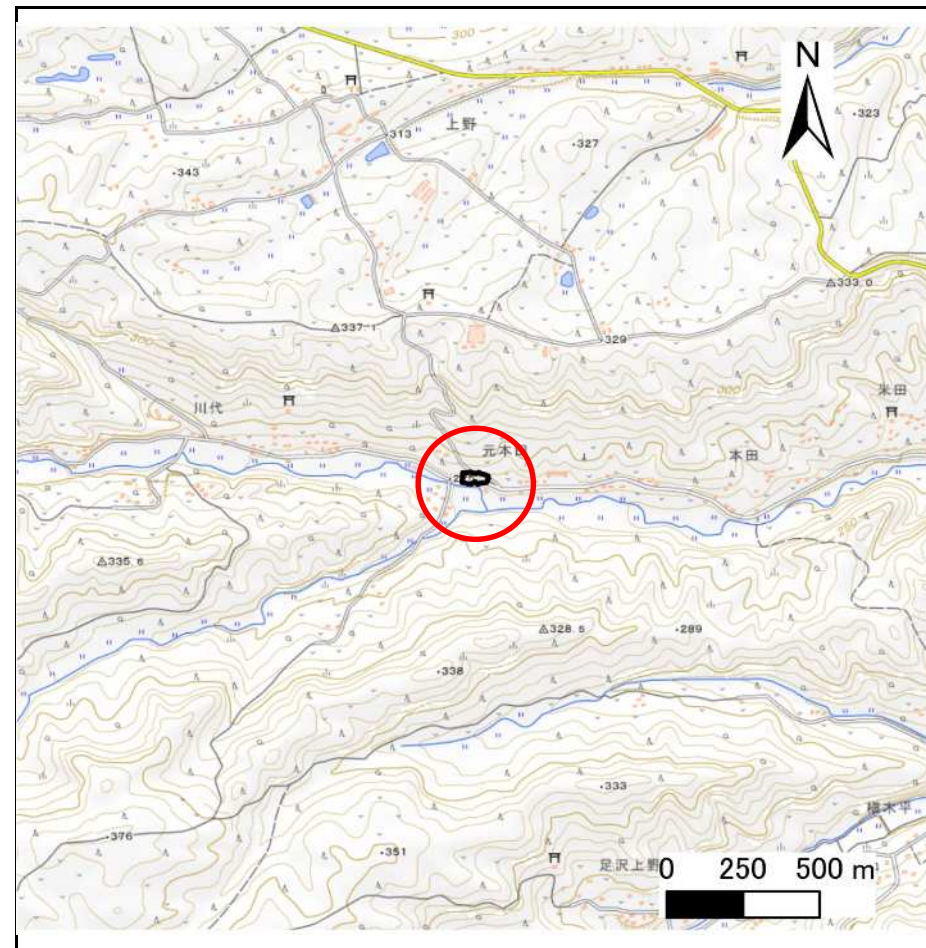

位置図(S=1:25,000)


# 急傾斜地の崩壊区域調査

様式3-1 危害のおそれのある土地、著しい危害のおそれのある土地の設定図

調査年度

令和4年度

急傾斜地の位置 箇所番号 213BN234-2 箇所名 大坊A 所在地 二戸市上斗米字大坊

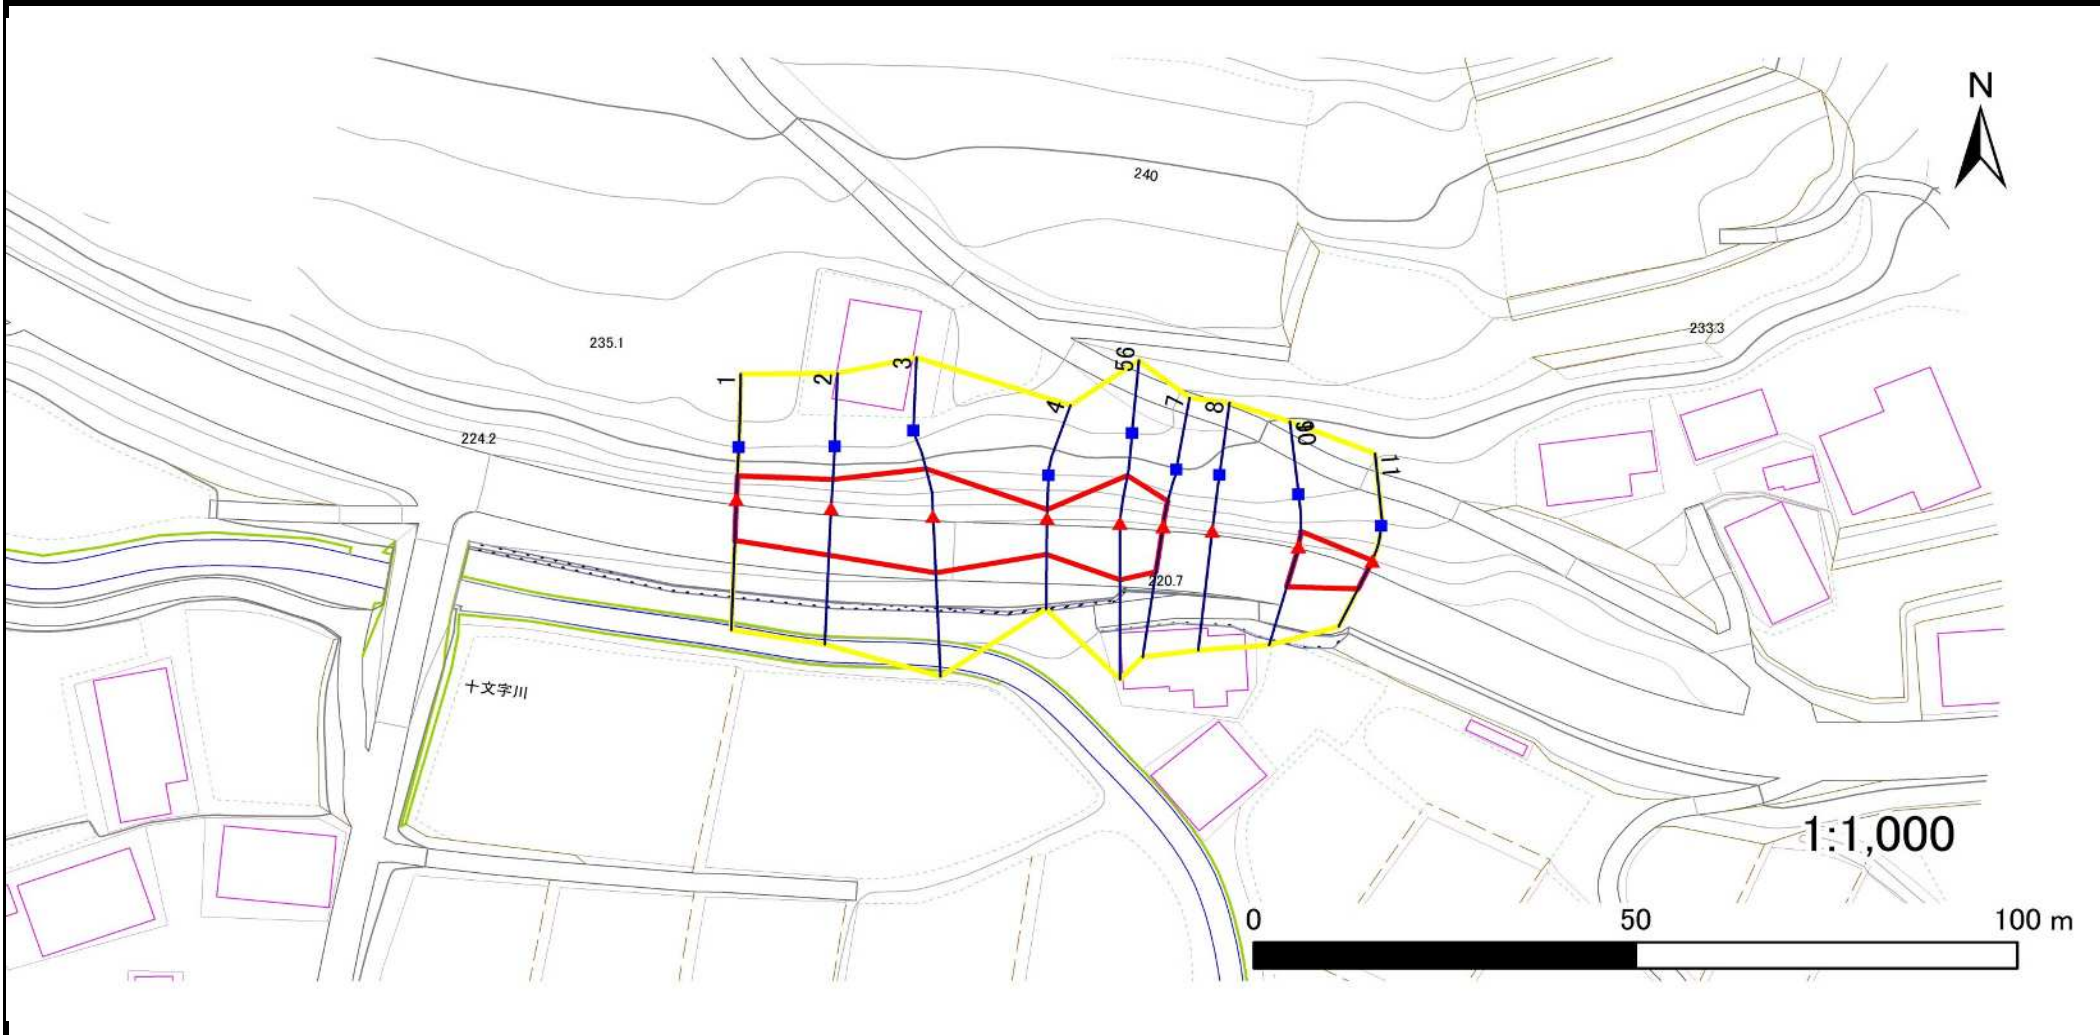

凡例

■ 上端  
▲ 下端

— 横断測線

— 危害のおそれのある土地の区域

— 著しい危害のおそれのある土地の区域

— 土石等の移動による力が $100\text{kN/m}^2$ を超える範囲

— 土石等の堆積高が $3\text{m}$ を超える範囲

# 急傾斜地の崩壊区域調書

様式3-2 建築物に作用すると想定される衝撃に関する事項(1/1)

|      |       |
|------|-------|
| 調査年度 | 令和4年度 |
|------|-------|

| 急傾斜地の位置        |                           | 箇所番号      |                | 213BN234-2                    |               | 箇所名              |           | 大坊A                           |                           | 所在地       |                | 二戸市上斗米字大坊                     |               |                |           |                               |
|----------------|---------------------------|-----------|----------------|-------------------------------|---------------|------------------|-----------|-------------------------------|---------------------------|-----------|----------------|-------------------------------|---------------|----------------|-----------|-------------------------------|
| 横断<br>測線<br>番号 | 急傾斜地の下端に隣接する土地            |           |                |                               |               |                  |           |                               | 急傾斜地内                     |           |                |                               |               |                |           |                               |
|                | 土石等の移動の高さと力の大きさ           |           |                |                               | 土石等の堆積高さとの大きさ |                  |           |                               | 土石等の移動の高さと力の大きさ           |           |                |                               | 土石等の堆積高さとの大きさ |                |           |                               |
|                | 区分                        | 高さ<br>(m) | 下端からの距離<br>(m) | 力の大きさ<br>(kN/m <sup>2</sup> ) | 区分            | 下端からの水平<br>距離(m) | 高さ<br>(m) | 力の大きさ<br>(kN/m <sup>2</sup> ) | 区分                        | 高さ<br>(m) | 上端からの比高<br>(m) | 力の大きさ<br>(kN/m <sup>2</sup> ) | 区分            | 上端からの比高<br>(m) | 高さ<br>(m) | 力の大きさ<br>(kN/m <sup>2</sup> ) |
| 1              | 100kN/m <sup>2</sup> を超える | —         | — ~ —          | —                             | 3mを超える        | — ~ —            | —         | —                             | 100kN/m <sup>2</sup> を超える | —         | — ~ —          | —                             | 3mを超える        | — ~ —          | —         | —                             |
|                | それ以外                      | 1.00      | 0.00 ~ 5.74    | 71.78                         | それ以外          | 0.00 ~ 5.74      | 2.18      | 11.65                         | それ以外                      | 1.00      | 5.00 ~ 8.96    | 71.78                         | それ以外          | 5.00 ~ 8.96    | 2.18      | 11.65                         |
| 2              | 100kN/m <sup>2</sup> を超える | —         | — ~ —          | —                             | 3mを超える        | — ~ —            | —         | —                             | 100kN/m <sup>2</sup> を超える | —         | — ~ —          | —                             | 3mを超える        | — ~ —          | —         | —                             |
|                | それ以外                      | 1.00      | 0.00 ~ 6.50    | 81.95                         | それ以外          | 0.00 ~ 6.50      | 2.06      | 11.00                         | それ以外                      | 1.00      | 5.00 ~ 9.32    | 81.95                         | それ以外          | 5.00 ~ 9.32    | 2.06      | 11.00                         |
| 3              | 100kN/m <sup>2</sup> を超える | 1.00      | 0.00 ~ 0.00    | 100.07                        | 3mを超える        | — ~ —            | —         | —                             | 100kN/m <sup>2</sup> を超える | 1.00      | 10.95 ~ 10.96  | 100.07                        | 3mを超える        | — ~ —          | —         | —                             |
|                | それ以外                      | 1.00      | 0.00 ~ 7.79    | 100.00                        | それ以外          | 0.00 ~ 7.79      | 2.34      | 12.51                         | それ以外                      | 1.00      | 5.00 ~ 10.95   | 100.00                        | それ以外          | 5.00 ~ 10.96   | 2.34      | 12.51                         |
| 4              | 100kN/m <sup>2</sup> を超える | —         | — ~ —          | —                             | 3mを超える        | — ~ —            | —         | —                             | 100kN/m <sup>2</sup> を超える | —         | — ~ —          | —                             | 3mを超える        | — ~ —          | —         | —                             |
|                | それ以外                      | 1.00      | 0.00 ~ 5.01    | 62.37                         | それ以外          | 0.00 ~ 5.01      | 2.03      | 10.84                         | それ以外                      | 1.00      | 5.00 ~ 6.24    | 62.37                         | それ以外          | 5.00 ~ 6.24    | 2.03      | 10.84                         |
| 5              | 100kN/m <sup>2</sup> を超える | —         | — ~ —          | —                             | 3mを超える        | — ~ —            | —         | —                             | 100kN/m <sup>2</sup> を超える | —         | — ~ —          | —                             | 3mを超える        | — ~ —          | —         | —                             |
|                | それ以外                      | 1.00      | 0.00 ~ 7.77    | 99.72                         | それ以外          | 0.00 ~ 7.77      | 2.29      | 12.24                         | それ以外                      | 1.00      | 5.00 ~ 10.67   | 99.72                         | それ以外          | 5.00 ~ 10.67   | 2.29      | 12.24                         |
| 6              | 100kN/m <sup>2</sup> を超える | —         | — ~ —          | —                             | 3mを超える        | — ~ —            | —         | —                             | 100kN/m <sup>2</sup> を超える | —         | — ~ —          | —                             | 3mを超える        | — ~ —          | —         | —                             |
|                | それ以外                      | 1.00      | 0.00 ~ 7.77    | 99.72                         | それ以外          | 0.00 ~ 7.77      | 1.85      | 9.92                          | それ以外                      | 1.00      | 5.00 ~ 10.67   | 99.72                         | それ以外          | 5.00 ~ 10.67   | 1.85      | 9.92                          |
| 7              | 100kN/m <sup>2</sup> を超える | —         | — ~ —          | —                             | 3mを超える        | — ~ —            | —         | —                             | 100kN/m <sup>2</sup> を超える | —         | — ~ —          | —                             | 3mを超える        | — ~ —          | —         | —                             |
|                | それ以外                      | 1.00      | 0.00 ~ 6.28    | 78.89                         | それ以外          | 0.00 ~ 6.28      | 2.07      | 11.10                         | それ以外                      | 1.00      | 5.00 ~ 9.00    | 78.89                         | それ以外          | 5.00 ~ 9.00    | 2.07      | 11.10                         |
| 8              | 100kN/m <sup>2</sup> を超える | —         | — ~ —          | —                             | 3mを超える        | — ~ —            | —         | —                             | 100kN/m <sup>2</sup> を超える | —         | — ~ —          | —                             | 3mを超える        | — ~ —          | —         | —                             |
|                | それ以外                      | —         | — ~ —          | —                             | それ以外          | — ~ —            | —         | —                             | それ以外                      | —         | — ~ —          | —                             | それ以外          | — ~ —          | —         | —                             |
| 9              | 100kN/m <sup>2</sup> を超える | —         | — ~ —          | —                             | 3mを超える        | — ~ —            | —         | —                             | 100kN/m <sup>2</sup> を超える | —         | — ~ —          | —                             | 3mを超える        | — ~ —          | —         | —                             |
|                | それ以外                      | —         | — ~ —          | —                             | それ以外          | — ~ —            | —         | —                             | それ以外                      | —         | — ~ —          | —                             | それ以外          | — ~ —          | —         | —                             |
| 10             | 100kN/m <sup>2</sup> を超える | —         | — ~ —          | —                             | 3mを超える        | — ~ —            | —         | —                             | 100kN/m <sup>2</sup> を超える | —         | — ~ —          | —                             | 3mを超える        | — ~ —          | —         | —                             |
|                | それ以外                      | 1.00      | 0.00 ~ 5.73    | 71.59                         | それ以外          | 0.00 ~ 5.73      | 1.95      | 10.45                         | それ以外                      | 1.00      | 5.00 ~ 7.00    | 71.59                         | それ以外          | 5.00 ~ 7.00    | 1.95      | 10.45                         |
| 11             | 100kN/m <sup>2</sup> を超える | —         | — ~ —          | —                             | 3mを超える        | — ~ —            | —         | —                             | 100kN/m <sup>2</sup> を超える | —         | — ~ —          | —                             | 3mを超える        | — ~ —          | —         | —                             |
|                | それ以外                      | 1.00      | 0.00 ~ 4.29    | 53.63                         | それ以外          | 0.00 ~ 4.29      | 1.99      | 10.65                         | それ以外                      | 1.00      | 5.00 ~ 5.00    | 53.63                         | それ以外          | 5.00 ~ 5.00    | 1.99      | 10.65                         |
|                | 100kN/m <sup>2</sup> を超える |           | ~              |                               | 3mを超える        | ~                |           |                               | 100kN/m <sup>2</sup> を超える |           | ~              |                               | 3mを超える        | ~              |           |                               |
|                | それ以外                      |           | ~              |                               | それ以外          | ~                |           |                               | それ以外                      |           | ~              |                               | それ以外          | ~              |           |                               |
