



土砂災害防止に関する基礎調査(急傾斜地の崩壊)

表紙 概況、位置図

自然現象の種類	急傾斜地の崩壊
箇所番号	213BN5005-2
箇所名	蒲ノ沢A
所在地	二戸市米沢字蒲ノ沢
調査機関	岩手県県北広域振興局土木部 二戸土木センター

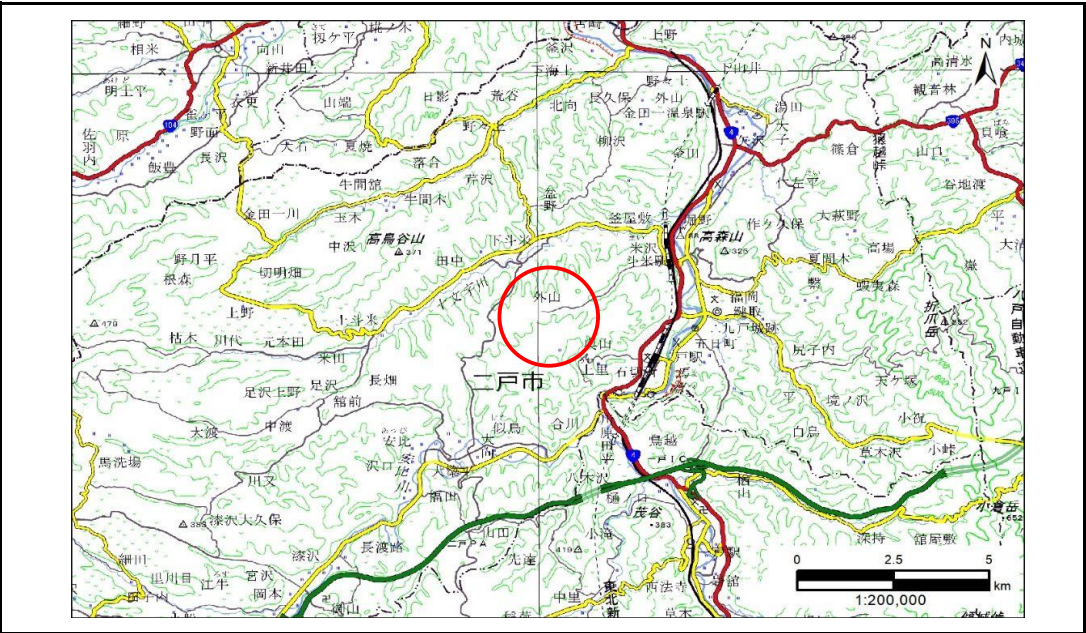

概況図(S=1:200,000)

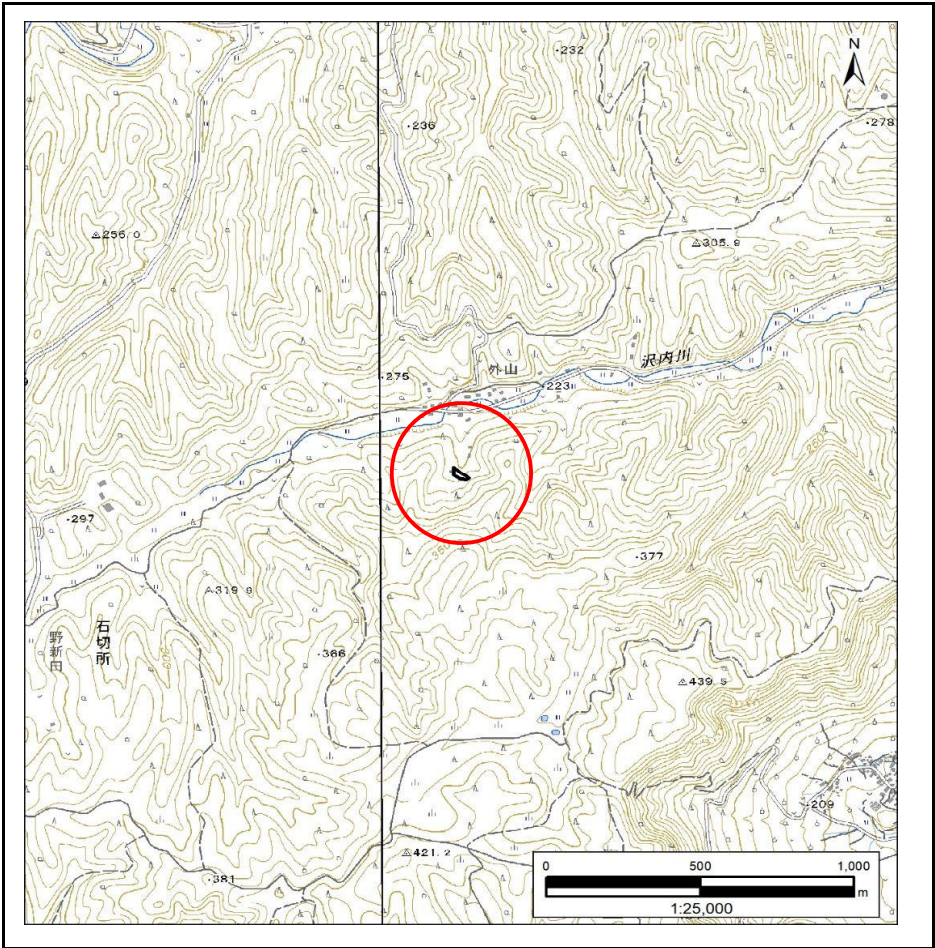

位置図(S=1:25,000)

急傾斜地の崩壊区域調書

様式3-1 危害のおそれのある土地、著しい危害のおそれのある土地の設定図

調査年度

2024年度

急傾斜地の位置

箇所番号


213BN5005-2

箇所名

蒲ノ沢A

所在地

二戸市米沢字蒲ノ沢

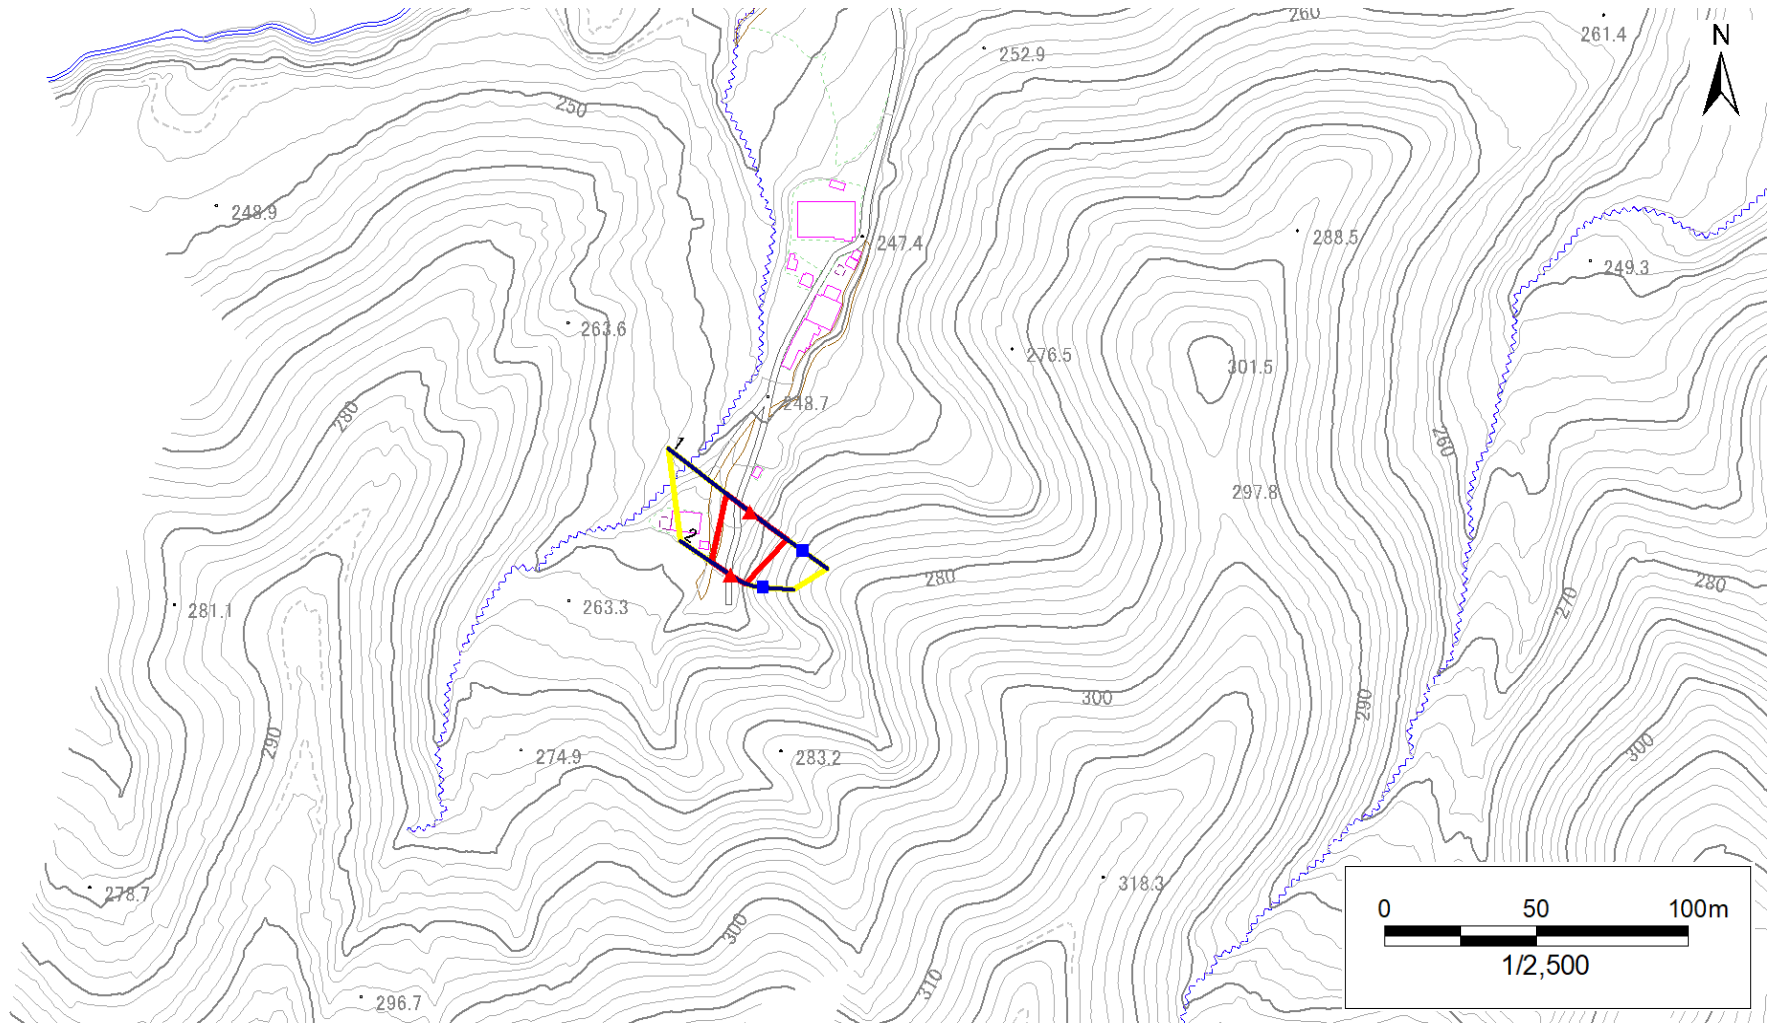

凡例

■ 上端
▲ 下端

— 横断測線

■ 危害のおそれのある土地の区域
■ 著しい危害のおそれのある土地の区域

■ 土石等の移動による力が 100kN/m^2 を超える範囲
■ 土石等の堆積高が 3m を超える範囲

■ 土石等の移動による力が 100kN/m^2 を超える範囲
■ 土石等の堆積高が 3m を超える範囲

■ 土石等の移動による力が 100kN/m^2 を超える範囲
■ 土石等の堆積高が 3m を超える範囲

急傾斜地の崩壊区域調書

様式3-1 危害のおそれのある土地、著しい危害のおそれのある土地の設定図

調査年度

2024年度

急傾斜地の位置

箇所番号


213BN5005-2

箇所名

蒲ノ沢A

所在地

二戸市米沢字蒲ノ沢

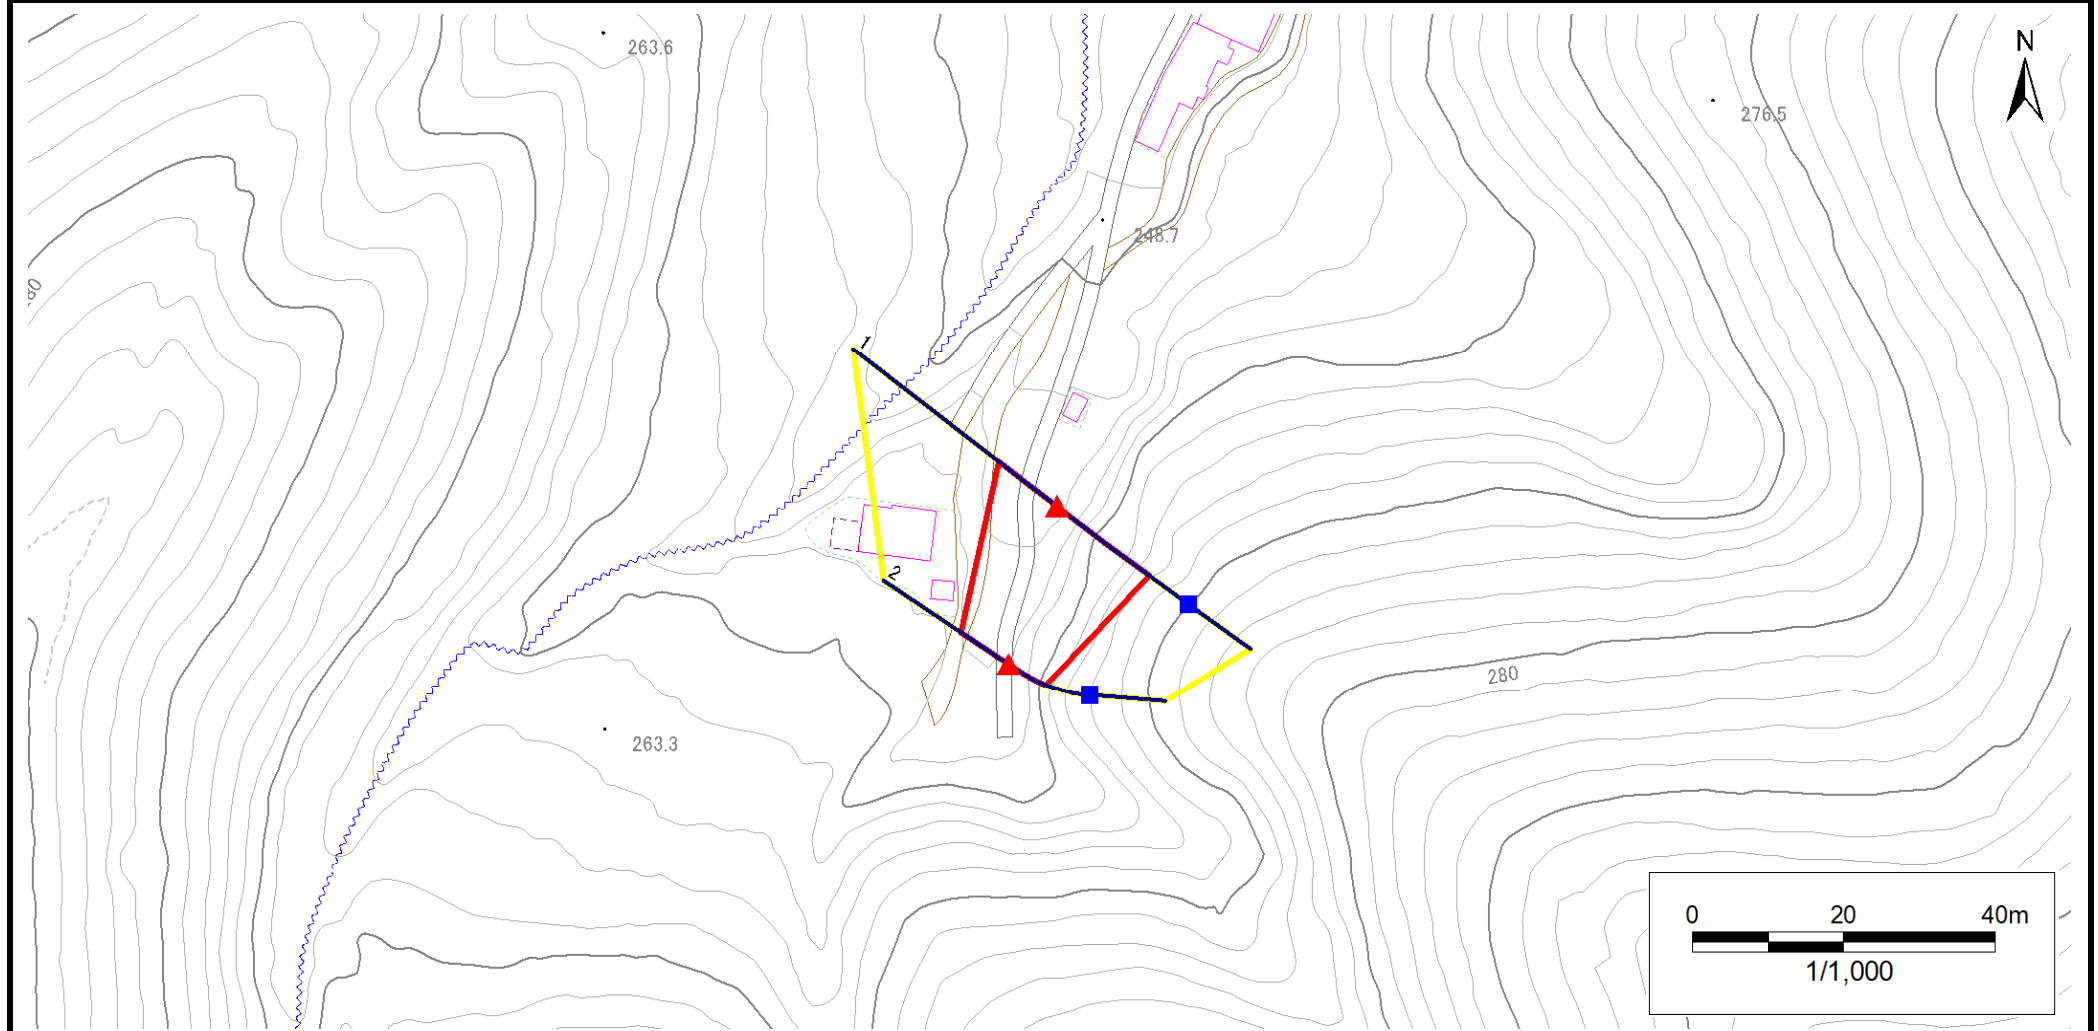

凡例

■ 上端
▲ 下端

— 横断測線

■ 上端
▲ 下端

■ 上端
▲ 下端

■ 上端
▲ 下端

■ 上端
▲ 下端

■ 上端
▲ 下端

■ 上端
▲ 下端

急傾斜地の崩壊区域調書

様式3-2 建築物に作用すると想定される衝撃に関する事項(1/1)

調査年度	2024年度
------	--------

急傾斜地の位置		箇所番号		213BN5005-2		箇所名		蒲ノ沢A		所在地		二戸市米沢字蒲ノ沢				
横断 測線 番号	急傾斜地の下端に隣接する土地								急傾斜地内							
	土石等の移動の高さと力の大きさ				土石等の堆積高さと力の大きさ				土石等の移動の高さと力の大きさ				土石等の堆積高さと力の大きさ			
	区 分	高さ (m)	下端からの距離 (m)	力の大きさ (kN/㎡)	区 分	下端からの水平 距離(m)	高さ (m)	力の大きさ (kN/㎡)	区 分	高さ (m)	上端からの比高 (m)	力の大きさ (kN/㎡)	区 分	上端からの比高 (m)	高さ (m)	力の大きさ (kN/㎡)
1	100kN/㎡を超える	1.00	0.00 ～ 1.79	127.49	3mを超える	— ～ —	—	—	100kN/㎡を超える	1.00	10.53 ～ 16.87	127.49	3mを超える	— ～ —	—	—
	それ以外	1.00	1.79 ～ 9.57	100.00	それ以外	0.00 ～ 9.57	2.39	12.07	それ以外	1.00	5.00 ～ 10.53	100.00	それ以外	5.00 ～ 16.87	2.39	12.07
2	100kN/㎡を超える	—	— ～ —	—	3mを超える	— ～ —	—	—	100kN/㎡を超える	—	— ～ —	—	3mを超える	— ～ —	—	—
	それ以外	1.00	0.00 ～ 7.46	95.30	それ以外	0.00 ～ 7.46	1.84	9.28	それ以外	1.00	5.00 ～ 9.85	95.30	それ以外	5.00 ～ 9.85	1.84	9.28
	100kN/㎡を超える		～		3mを超える	～			100kN/㎡を超える		～		3mを超える	～		
	それ以外		～		それ以外	～			それ以外		～		それ以外	～		
	100kN/㎡を超える		～		3mを超える	～			100kN/㎡を超える		～		3mを超える	～		
	それ以外		～		それ以外	～			それ以外		～		それ以外	～		
