


土砂災害防止に関する基礎調査(急傾斜地の崩壊)


表紙 概況、位置図

自然現象の種類	急傾斜地の崩壊
箇所番号	108BN0008-1
箇所名	川舟38地割
所在地	和賀郡西和賀町沢内川舟38地割
調査機関	岩手県県南広域振興局土木部 北上土木センター

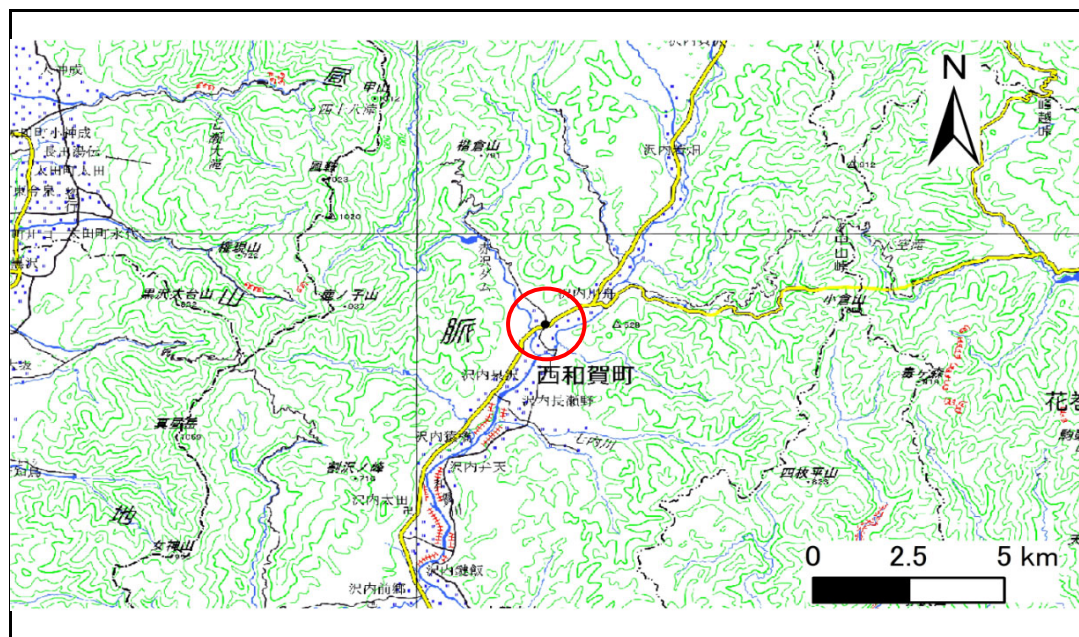

位置図(S=1:200,000)

国土地理院の数値地図(地図画像)200,000「秋田」、及び電子地形図25,000「陸中猿橋」を掲載

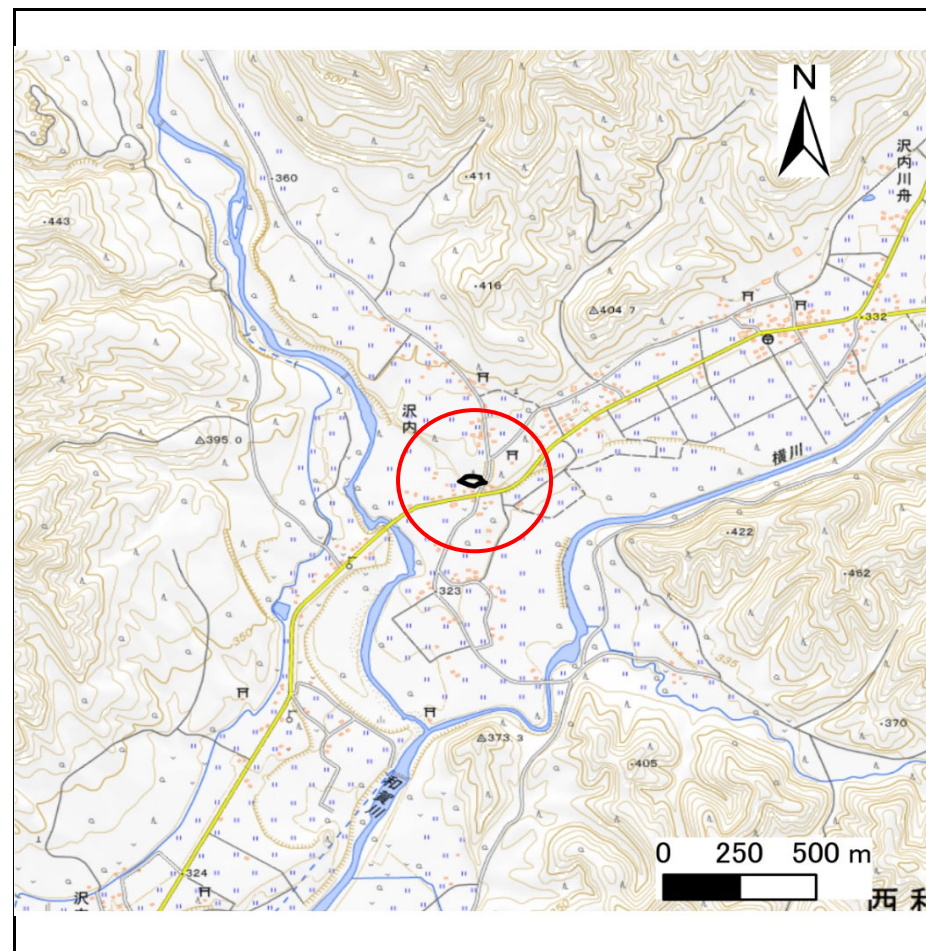

概況図(S=1:25,000)

急傾斜地の崩壊区域調書

様式3-1 危害のおそれのある土地、著しい危害のおそれのある土地の設定図

調査年度

令和5年度

急傾斜地の位置

箇所番号


108BN0008-1

箇所名

川舟38地割

所在地

和賀郡西和賀町沢内川舟38地割

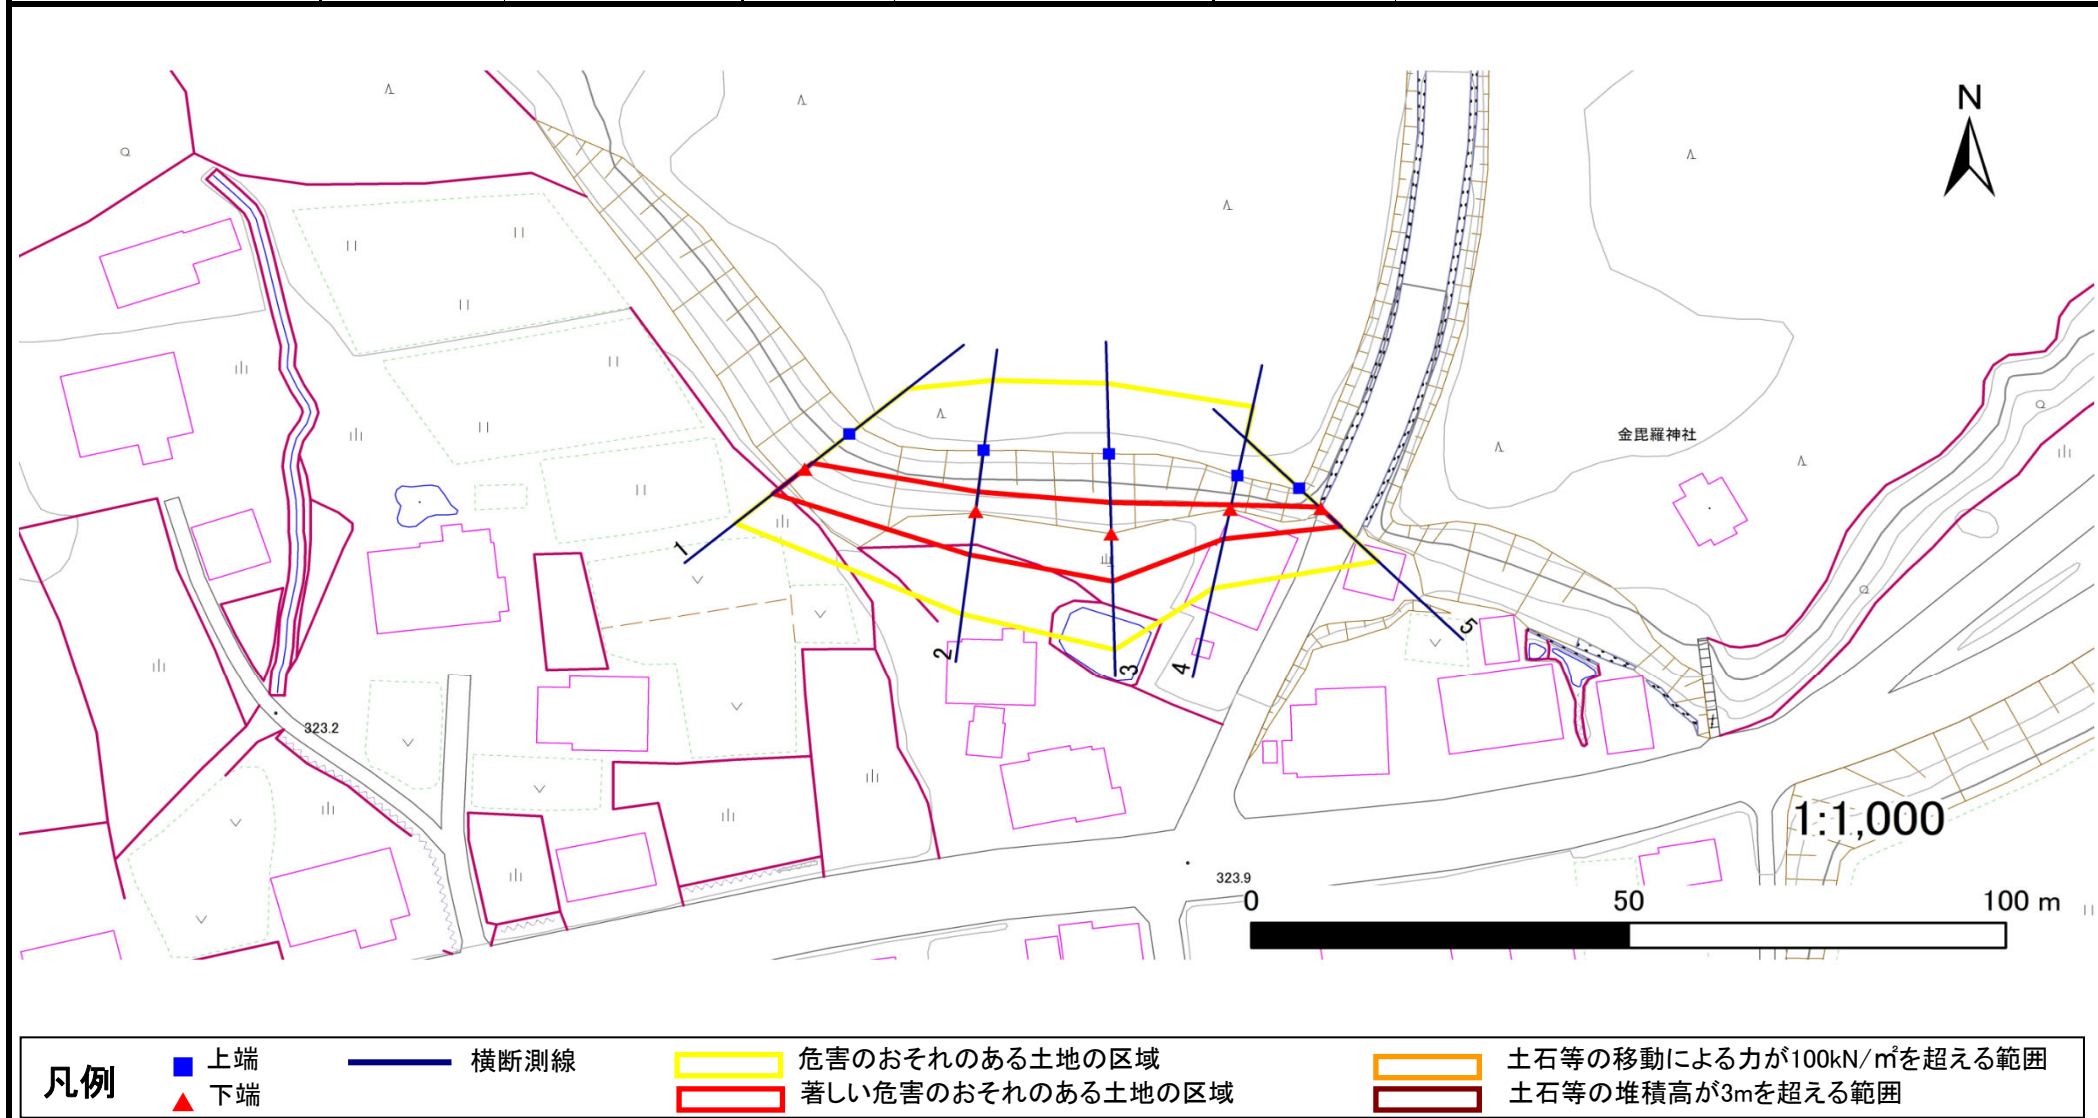

岩手県

急傾斜地の崩壊区域調査

様式3-2 建築物に作用すると想定される衝撃に関する事項(1/1)

様式3-2 建築物に作用すると想定される衝撃に関する事項(1/1)													調査年度		令和5年度				
急傾斜地の位置		箇所番号		108BN0008-1		箇所名		川舟38地割		所在地		和賀郡西和賀町沢内川舟38地割							
横断 測線 番号	急傾斜地の下端に隣接する土地								急傾斜地内										
	土石等の移動の高さと力の大きさ				土石等の堆積高さと力の大きさ				土石等の移動の高さと力の大きさ				土石等の堆積高さと力の大きさ						
	区 分	高さ (m)	下端からの距離 (m)	力の大きさ (kN/㎡)	区 分	下端からの水平 距離(m)	高さ (m)	力の大きさ (kN/㎡)	区 分	高さ (m)	上端からの比高 (m)	力の大きさ (kN/㎡)	区 分	上端からの比高 (m)	高さ (m)	力の大きさ (kN/㎡)			
1	100kN/㎡を超える	—	—	～	—	—	3mを超える	—	～	—	—	—	100kN/㎡を超える	—	—	～	—	—	—
	それ以外	1.00	0.00	～	5.46	68.20	それ以外	0.00	～	0.00	1.78	8.98	それ以外	1.00	5.00	～	6.00	1.78	8.98
2	100kN/㎡を超える	—	—	～	—	—	3mを超える	—	～	—	—	—	100kN/㎡を超える	—	—	～	—	—	—
	それ以外	1.00	0.00	～	6.22	78.08	それ以外	0.00	～	6.22	1.84	9.30	それ以外	1.00	5.00	～	7.35	1.84	9.30
3	100kN/㎡を超える	—	—	～	—	—	3mを超える	—	～	—	—	—	100kN/㎡を超える	—	—	～	—	—	—
	それ以外	1.00	0.00	～	6.75	85.36	それ以外	0.00	～	0.00	1.73	8.73	それ以外	1.00	5.00	～	8.22	1.73	8.73
4	100kN/㎡を超える	—	—	～	—	—	3mを超える	—	～	—	—	—	100kN/㎡を超える	—	—	～	—	—	—
	それ以外	1.00	0.00	～	4.32	53.98	それ以外	0.00	～	4.32	2.12	10.71	それ以外	1.00	5.00	～	5.74	2.12	10.71
5	100kN/㎡を超える	—	—	～	—	—	3mを超える	—	～	—	—	—	100kN/㎡を超える	—	—	～	—	—	—
	それ以外	1.00	0.00	～	3.63	45.84	それ以外	0.00	～	3.63	2.22	11.23	それ以外	1.00	5.00	～	5.33	2.22	11.23
	100kN/㎡を超える			～			3mを超える		～				100kN/㎡を超える			～			
	それ以外			～			それ以外		～				それ以外			～			
	100kN/㎡を超える			～			3mを超える		～				100kN/㎡を超える			～			
	それ以外			～			それ以外		～				それ以外			～			
