



土砂災害防止に関する基礎調査(急傾斜地の崩壊)

表紙 概況、位置図

自然現象の種類	急傾斜地の崩壊
箇所番号	108BN0011-2
箇所名	沢内長瀬野12地割
所在地	和賀郡西和賀町沢内長瀬野12地割
調査機関	岩手県県南広域振興局土木部 北上土木センター

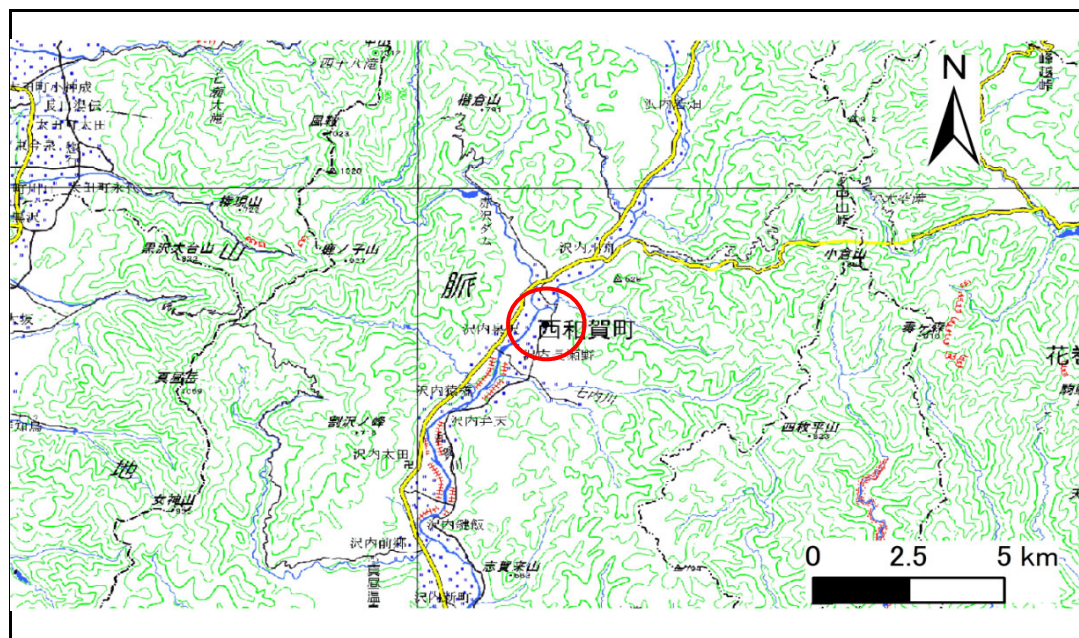

位置図(S=1:200,000)

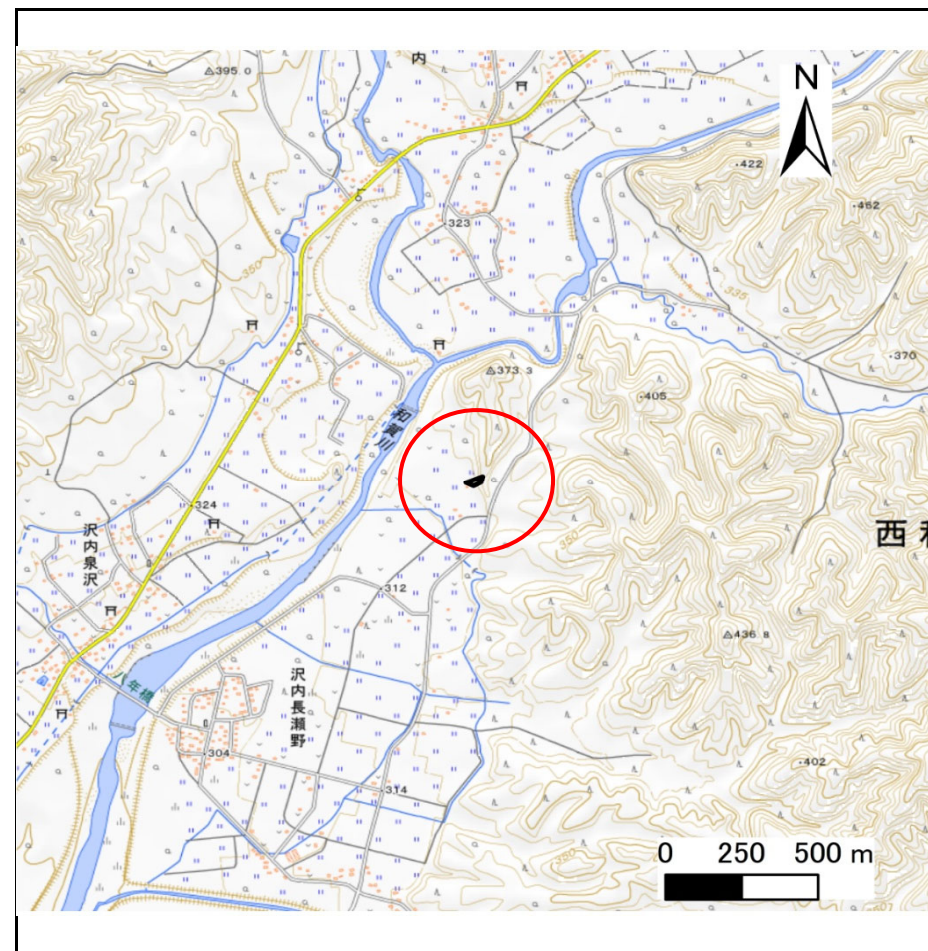

概況図(S=1:25,000)

国土地理院の数値地図(地図画像)200,000「秋田」、及び電子地形図25,000「陸中猿橋」を掲載


急傾斜地の崩壊区域調書

様式3-1 危害のおそれのある土地、著しい危害のおそれのある土地の設定図

調査年度

令和7年度

急傾斜地の位置 箇所番号 108BN0011-2 箇所名 沢内長瀬野12地割 所在地 和賀郡西和賀町沢内長瀬野12地割

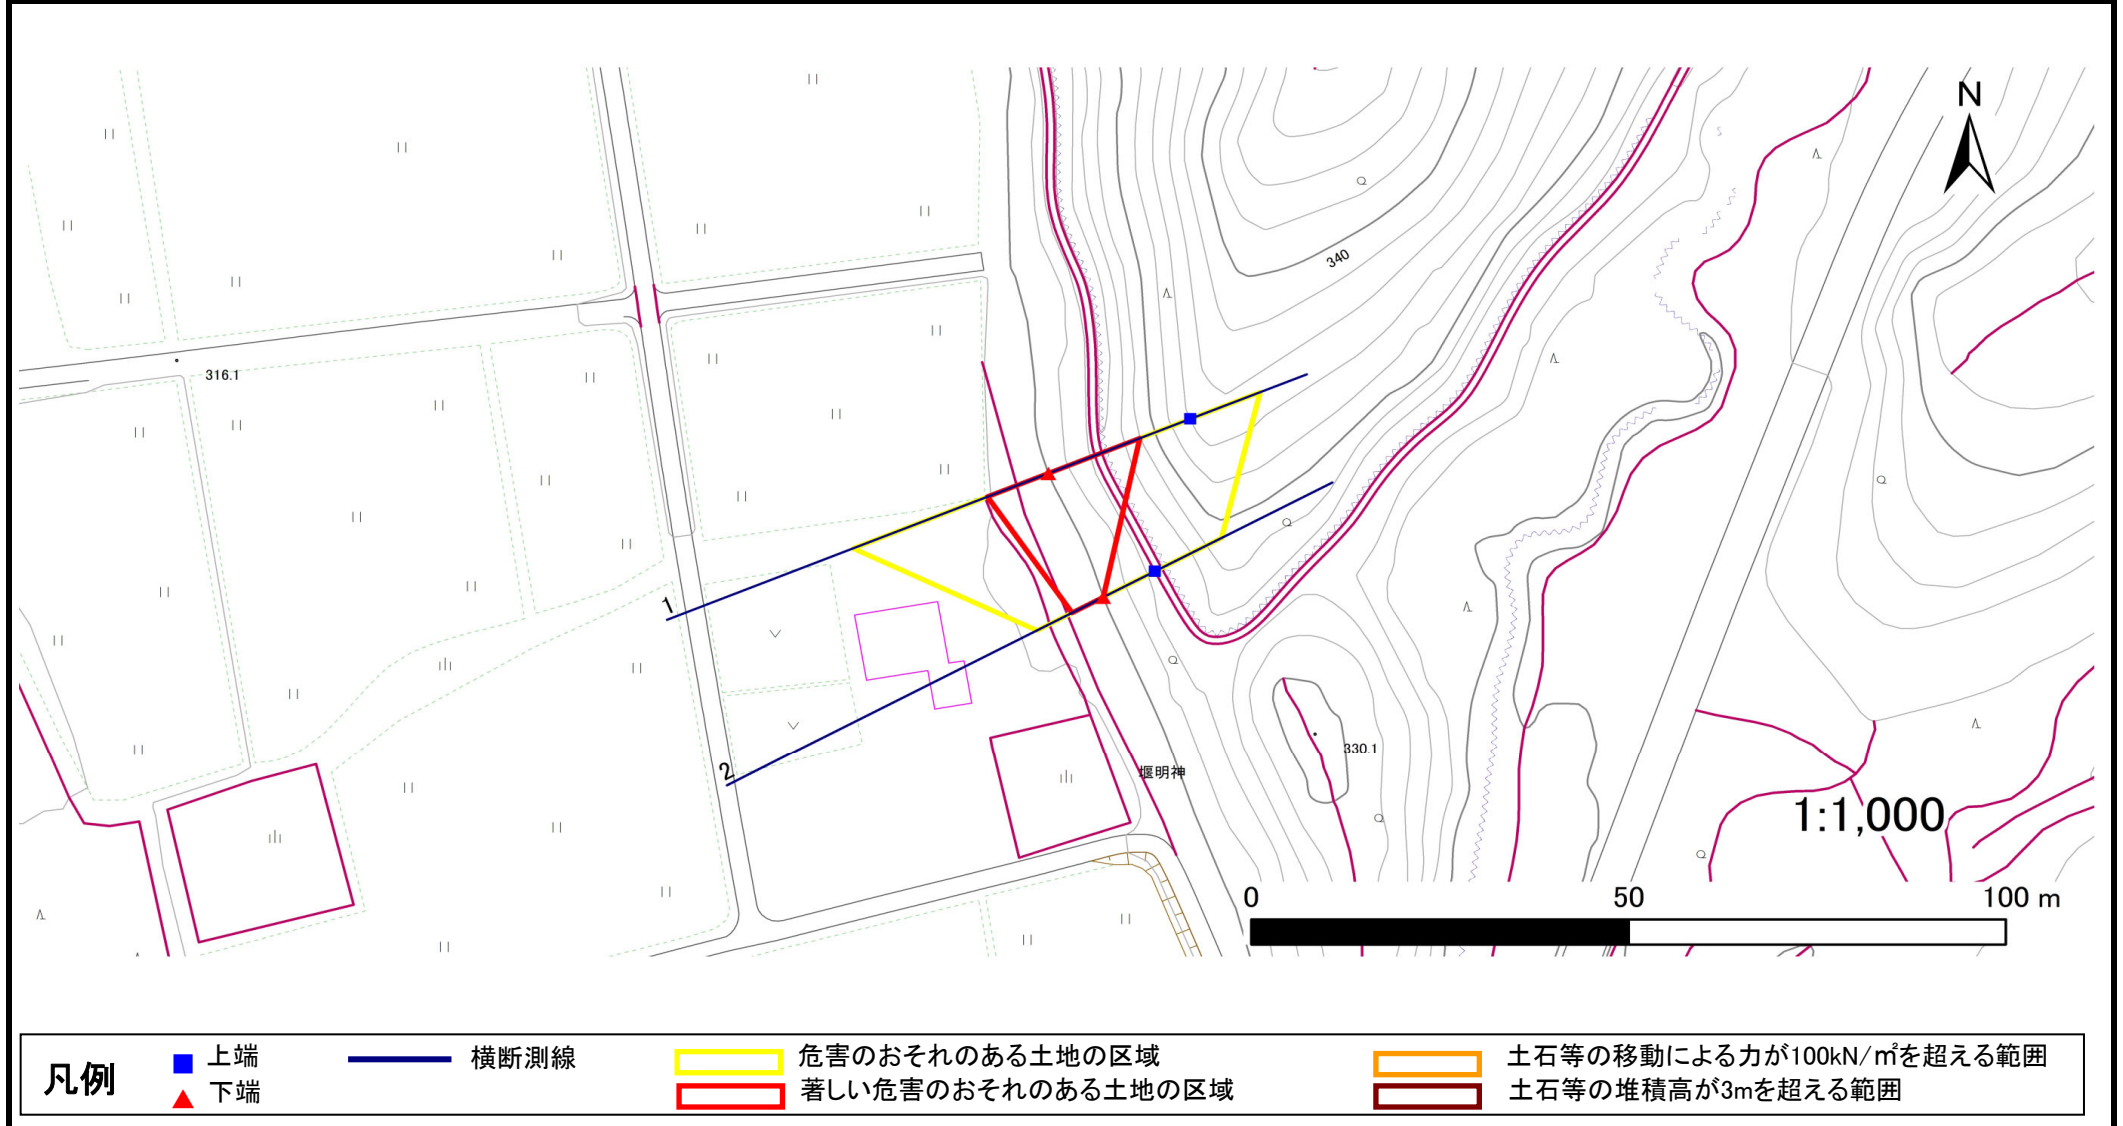

急傾斜地の崩壊区域調査

様式3-2 建築物に作用すると想定される衝撃に関する事項(1/1)

様式3-2 建築物に作用すると想定される衝撃に関する事項(1/1)												調査年度		令和7年度										
急傾斜地の位置		箇所番号		108BN0011-2		箇所名		沢内長瀬野12地割		所在地		和賀郡西和賀町沢内長瀬野12地割												
横断 測線 番号	急傾斜地の下端に隣接する土地																急傾斜地内							
	土石等の移動の高さと力の大きさ				土石等の堆積高さと力の大きさ				土石等の移動の高さと力の大きさ				土石等の堆積高さと力の大きさ											
	区 分	高さ (m)	下端からの距離 (m)	力の大きさ (kN/㎡)	区 分	下端からの水平 距離(m)	高さ (m)	力の大きさ (kN/㎡)	区 分	高さ (m)	上端からの比高 (m)	力の大きさ (kN/㎡)	区 分	上端からの比高 (m)	高さ (m)	力の大きさ (kN/㎡)								
1	100kN/㎡を超える	1.00	0.00 ~ 0.96	114.38	3mを超える	— ~ —	—	—	100kN/㎡を超える	1.00	10.79 ~ 14.00	114.38	3mを超える	— ~ —	—	—								
	それ以外	1.00	0.96 ~ 8.74	100.00	それ以外	0.00 ~ 8.74	2.08	10.52	それ以外	1.00	5.00 ~ 10.79	100.00	それ以外	5.00 ~ 14.00	2.08	10.52								
2	100kN/㎡を超える	—	— ~ —	—	3mを超える	— ~ —	—	—	100kN/㎡を超える	—	— ~ —	—	3mを超える	— ~ —	—	—								
	それ以外	1.00	0.00 ~ 4.71	58.68	それ以外	0.00 ~ 0.00	1.64	8.29	それ以外	1.00	5.00 ~ 5.00	58.68	それ以外	5.00 ~ 5.00	1.64	8.29								
	100kN/㎡を超える		~		3mを超える	~			100kN/㎡を超える		~		3mを超える	~										
	それ以外		~		それ以外	~			それ以外		~		それ以外	~										
	100kN/㎡を超える		~		3mを超える	~			100kN/㎡を超える		~		3mを超える	~										
	それ以外		~		それ以外	~			それ以外		~		それ以外	~										
	100kN/㎡を超える		~		3mを超える	~			100kN/㎡を超える		~		3mを超える	~										
	それ以外		~		それ以外	~			それ以外		~		それ以外	~										
	100kN/㎡を超える		~		3mを超える	~			100kN/㎡を超える		~		3mを超える	~										
	それ以外		~		それ以外	~			それ以外		~		それ以外	~										
	100kN/㎡を超える		~		3mを超える	~			100kN/㎡を超える		~		3mを超える	~										
	それ以外		~		それ以外	~			それ以外		~		それ以外	~										
	100kN/㎡を超える		~		3mを超える	~			100kN/㎡を超える		~		3mを超える	~										
	それ以外		~		それ以外	~			それ以外		~		それ以外	~										
	100kN/㎡を超える		~		3mを超える	~			100kN/㎡を超える		~		3mを超える	~										
	それ以外		~		それ以外	~			それ以外		~		それ以外	~										
	100kN/㎡を超える		~		3mを超える	~			100kN/㎡を超える		~		3mを超える	~										
	それ以外		~		それ以外	~			それ以外		~		それ以外	~										
	100kN/㎡を超える		~		3mを超える	~			100kN/㎡を超える		~		3mを超える	~										
	それ以外		~		それ以外	~			それ以外		~		それ以外	~										
	100kN/㎡を超える		~		3mを超える	~			100kN/㎡を超える		~		3mを超える	~										
	それ以外		~		それ以外	~			それ以外		~		それ以外	~										
	100kN/㎡を超える		~		3mを超える	~			100kN/㎡を超える		~		3mを超える	~										
	それ以外		~		それ以外	~			それ以外		~		それ以外	~										