


土砂災害防止に関する基礎調査(急傾斜地の崩壊)


表紙 概況、位置図

自然現象の種類	急傾斜地の崩壊
箇所番号	108BN0033
箇所名	沢内前郷6地割
所在地	和賀郡西和賀町沢内前郷6地割
調査機関	岩手県南広域振興局土木部 北上土木センター

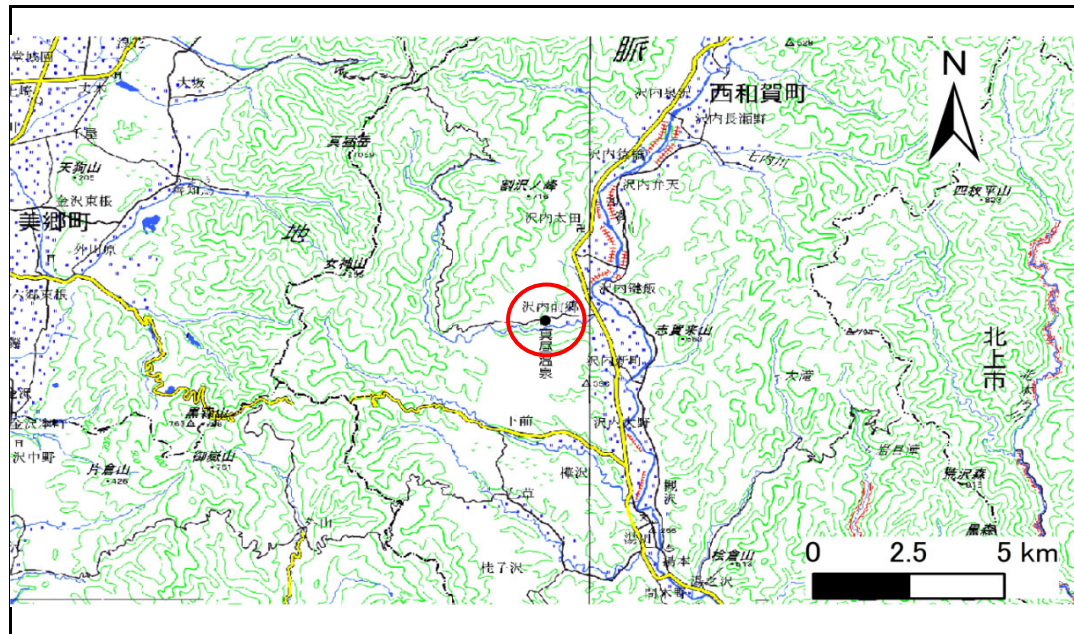

位置図(S=1:200,000)

国土地理院の数値地図(地図画像)200,000「秋田」、及び電子地形図25,000「左草」、「新町」を掲載

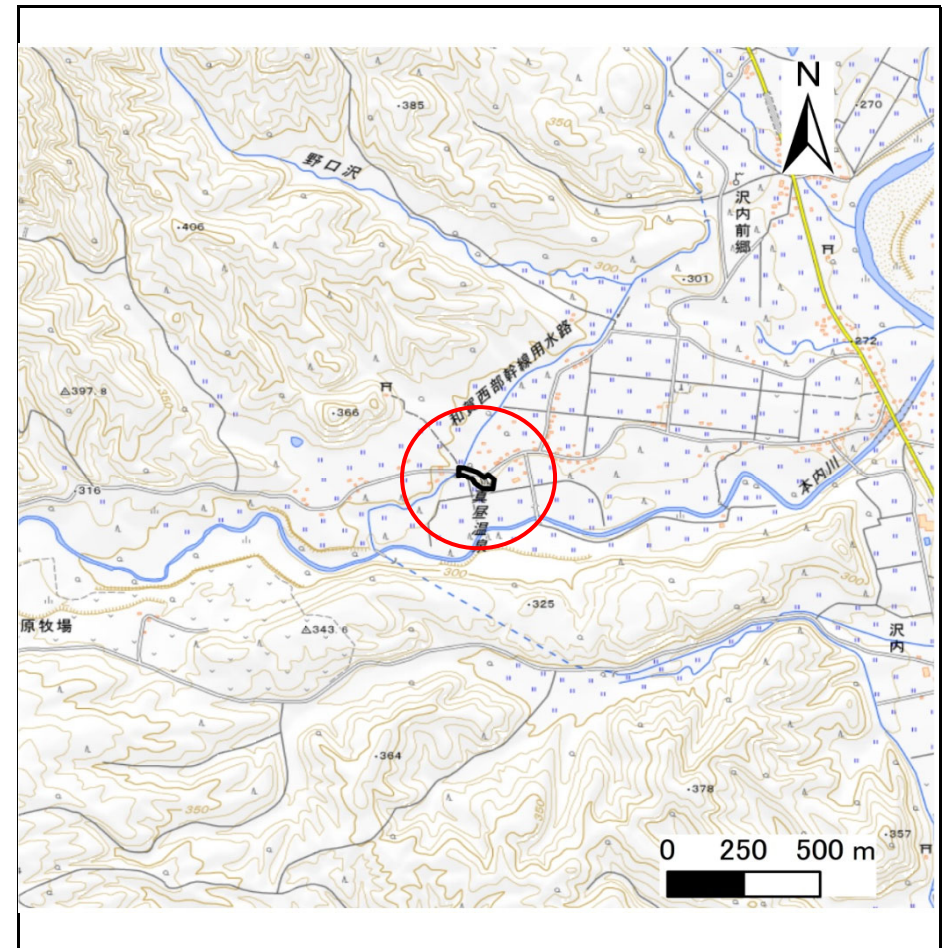

概況図(S=1:25,000)


急傾斜地の崩壊区域調書

様式3-1 危害のおそれのある土地、著しい危害のおそれのある土地の設定図

調査年度

令和7年度

急傾斜地の位置 箇所番号 108BN0033 箇所名 沢内前郷6地割 所在地 和賀郡西和賀町沢内前郷6地割

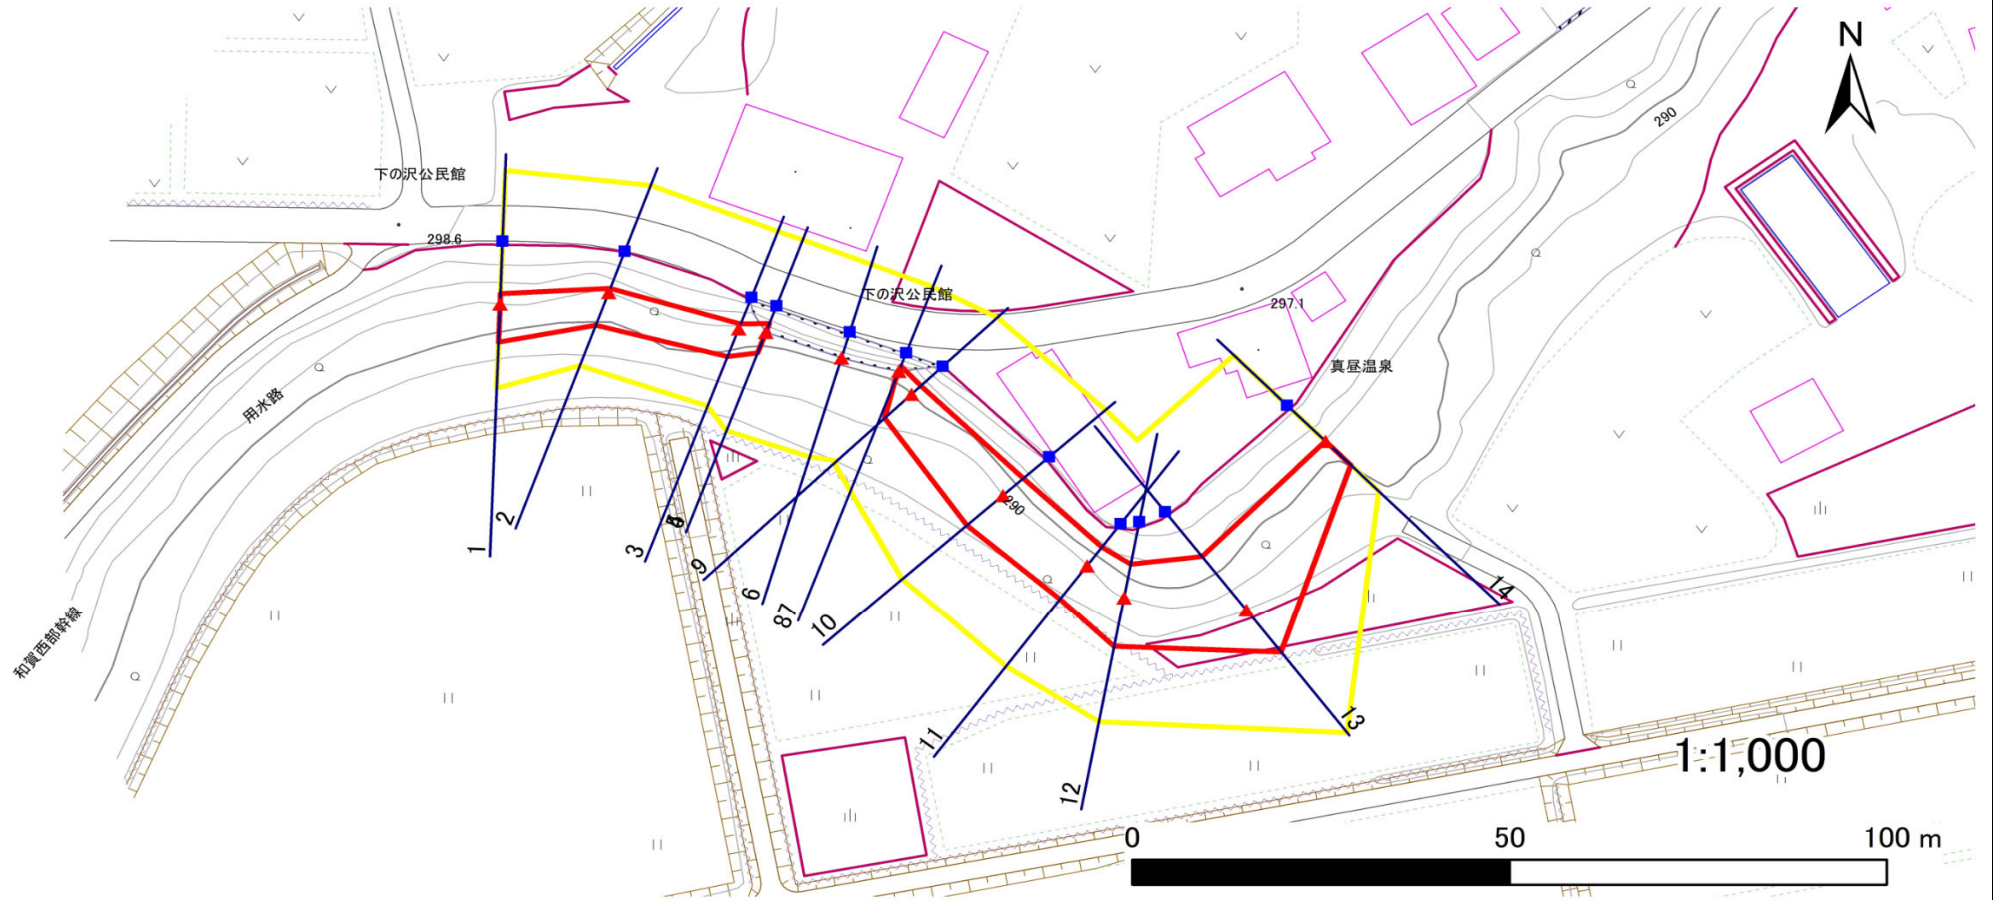

凡例

■ 上端
▲ 下端

— 横断測線

黄色の区域 危害のおそれのある土地の区域
赤色の区域 著しい危害のおそれのある土地の区域

オレンジ色の区域 土石等の移動による力が100kN/m²を超える範囲
赤色の区域 土石等の堆積高が3mを超える範囲

急傾斜地の崩壊区域調査

様式3-2 建築物に作用すると想定される衝撃に関する事項(1/1)

調査年度	令和7年度
------	-------

急傾斜地の位置		箇所番号		108BN0033		箇所名		沢内前郷6地割		所在地		和賀郡西和賀町沢内前郷6地割				
横断 測線 番号	急傾斜地の下端に隣接する土地								急傾斜地内							
	土石等の移動の高さと力の大きさ				土石等の堆積高さと力の大きさ				土石等の移動の高さと力の大きさ				土石等の堆積高さと力の大きさ			
	区 分	高さ (m)	下端からの距離 (m)	力の大きさ (kN/㎡)	区 分	下端からの水平 距離(m)	高さ (m)	力の大きさ (kN/㎡)	区 分	高さ (m)	上端からの比高 (m)	力の大きさ (kN/㎡)	区 分	上端からの比高 (m)	高さ (m)	力の大きさ (kN/㎡)
1	100kN/㎡を超える	—	— ~ —	—	3mを超える	— ~ —	—	—	100kN/㎡を超える	—	— ~ —	—	3mを超える	— ~ —	—	—
	それ以外	1.00	0.00 ~ 5.42	67.66	それ以外	0.00 ~ 0.00	1.67	8.43	それ以外	1.00	5.00 ~ 5.98	67.66	それ以外	5.00 ~ 5.98	1.67	8.43
2	100kN/㎡を超える	—	— ~ —	—	3mを超える	— ~ —	—	—	100kN/㎡を超える	—	— ~ —	—	3mを超える	— ~ —	—	—
	それ以外	1.00	0.00 ~ 4.97	61.91	それ以外	0.00 ~ 4.97	1.89	9.53	それ以外	1.00	5.00 ~ 5.53	61.91	それ以外	5.00 ~ 5.53	1.89	9.53
3	100kN/㎡を超える	—	— ~ —	—	3mを超える	— ~ —	—	—	100kN/㎡を超える	—	— ~ —	—	3mを超える	— ~ —	—	—
	それ以外	1.00	0.00 ~ 4.23	52.82	それ以外	0.00 ~ 4.23	2.16	10.92	それ以外	1.00	5.00 ~ 5.87	52.82	それ以外	5.00 ~ 5.87	2.16	10.92
4	100kN/㎡を超える	—	— ~ —	—	3mを超える	— ~ —	—	—	100kN/㎡を超える	—	— ~ —	—	3mを超える	— ~ —	—	—
	それ以外	1.00	0.00 ~ 3.14	40.23	それ以外	0.00 ~ 3.14	2.55	12.91	それ以外	1.00	5.00 ~ 7.46	40.23	それ以外	5.00 ~ 7.46	2.55	12.91
5	100kN/㎡を超える	—	— ~ —	—	3mを超える	— ~ —	—	—	100kN/㎡を超える	—	— ~ —	—	3mを超える	— ~ —	—	—
	それ以外	—	— ~ —	—	それ以外	— ~ —	—	—	それ以外	—	— ~ —	—	それ以外	— ~ —	—	—
6	100kN/㎡を超える	—	— ~ —	—	3mを超える	— ~ —	—	—	100kN/㎡を超える	—	— ~ —	—	3mを超える	— ~ —	—	—
	それ以外	—	— ~ —	—	それ以外	— ~ —	—	—	それ以外	—	— ~ —	—	それ以外	— ~ —	—	—
7	100kN/㎡を超える	—	— ~ —	—	3mを超える	— ~ —	—	—	100kN/㎡を超える	—	— ~ —	—	3mを超える	— ~ —	—	—
	それ以外	—	— ~ —	—	それ以外	— ~ —	—	—	それ以外	—	— ~ —	—	それ以外	— ~ —	—	—
8	100kN/㎡を超える	—	— ~ —	—	3mを超える	— ~ —	—	—	100kN/㎡を超える	—	— ~ —	—	3mを超える	— ~ —	—	—
	それ以外	1.00	0.00 ~ 1.74	25.04	それ以外	0.00 ~ 1.74	2.87	14.50	それ以外	1.00	5.00 ~ 7.06	25.04	それ以外	5.00 ~ 7.06	2.87	14.50
9	100kN/㎡を超える	—	— ~ —	—	3mを超える	— ~ —	—	—	100kN/㎡を超える	—	— ~ —	—	3mを超える	— ~ —	—	—
	それ以外	1.00	0.00 ~ 4.92	61.33	それ以外	0.00 ~ 4.92	2.16	10.92	それ以外	1.00	5.00 ~ 7.10	61.33	それ以外	5.00 ~ 7.10	2.16	10.92
10	100kN/㎡を超える	—	— ~ —	—	3mを超える	— ~ —	—	—	100kN/㎡を超える	—	— ~ —	—	3mを超える	— ~ —	—	—
	それ以外	1.00	0.00 ~ 6.38	80.27	それ以外	0.00 ~ 6.38	2.05	10.34	それ以外	1.00	5.00 ~ 8.95	80.27	それ以外	5.00 ~ 8.95	2.05	10.34
11	100kN/㎡を超える	—	— ~ —	—	3mを超える	— ~ —	—	—	100kN/㎡を超える	—	— ~ —	—	3mを超える	— ~ —	—	—
	それ以外	1.00	0.00 ~ 5.97	74.72	それ以外	0.00 ~ 5.97	2.13	10.78	それ以外	1.00	5.00 ~ 8.95	74.72	それ以外	5.00 ~ 8.95	2.13	10.78
12	100kN/㎡を超える	—	— ~ —	—	3mを超える	— ~ —	—	—	100kN/㎡を超える	—	— ~ —	—	3mを超える	— ~ —	—	—
	それ以外	1.00	0.00 ~ 7.08	89.96	それ以外	0.00 ~ 7.08	1.81	9.17	それ以外	1.00	5.00 ~ 8.95	89.96	それ以外	5.00 ~ 8.95	1.81	9.17
13	100kN/㎡を超える	—	— ~ —	—	3mを超える	— ~ —	—	—	100kN/㎡を超える	—	— ~ —	—	3mを超える	— ~ —	—	—
	それ以外	1.00	0.00 ~ 7.58	97.09	それ以外	0.00 ~ 7.58	1.99	10.07	それ以外	1.00	5.00 ~ 10.95	97.09	それ以外	5.00 ~ 10.95	1.99	10.07
14	100kN/㎡を超える	—	— ~ —	—	3mを超える	— ~ —	—	—	100kN/㎡を超える	—	— ~ —	—	3mを超える	— ~ —	—	—
	それ以外	1.00	0.00 ~ 4.77	59.40	それ以外	0.00 ~ 0.00	1.69	8.56	それ以外	1.00	5.00 ~ 5.00	59.40	それ以外	5.00 ~ 5.00	1.69	8.56
	100kN/㎡を超える		~		3mを超える	~			100kN/㎡を超える		~		3mを超える	~		
	それ以外		~		それ以外	~			それ以外		~		それ以外	~		