



土砂災害防止に関する基礎調査(急傾斜地の崩壊)

表紙 概況、位置図

自然現象の種類	急傾斜地の崩壊
箇所番号	120BN0054
箇所名	間木野24地割
所在地	和賀郡西和賀町間木野24地割
調査機関	県南広域振興局土木部北上土木センター

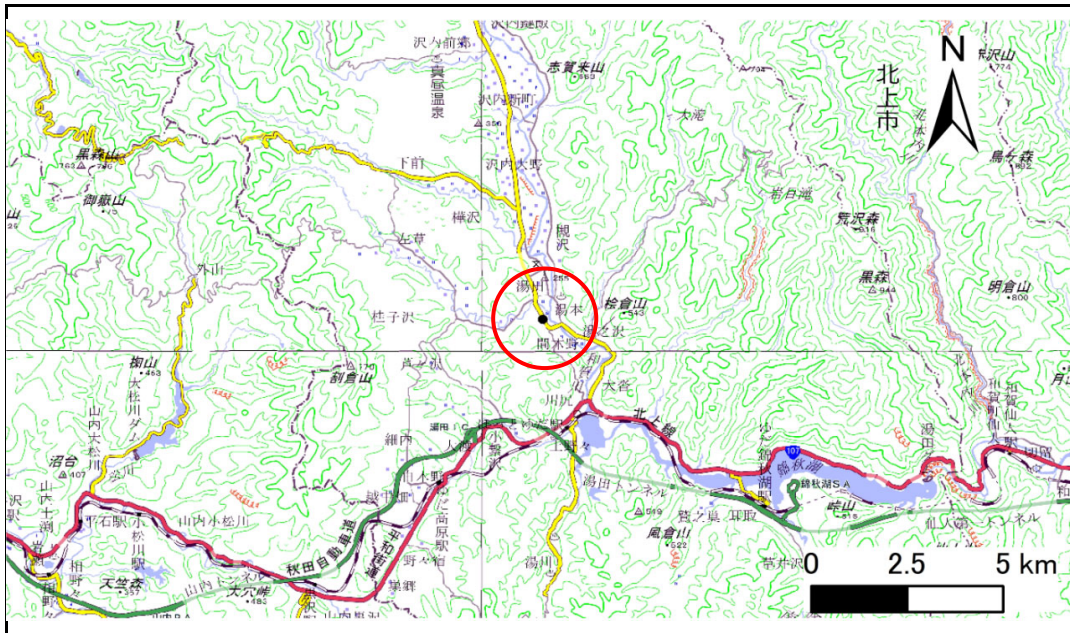

位置図(S=1:200,000)

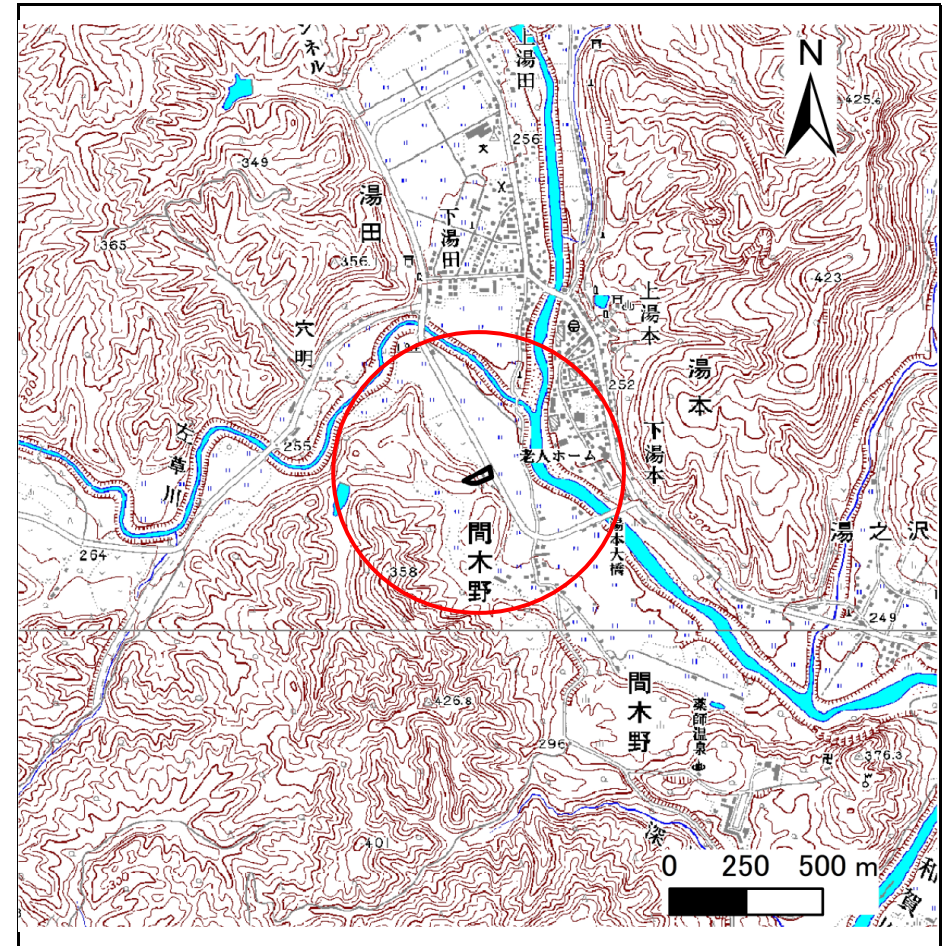

概況図(S=1:25,000)


国土地理院の数値地図(地図画像)200,000「秋田」、「新庄」、及び電子地形図)25,000「陸中川尻」、「新町」を掲載

急傾斜地の崩壊区域調書

様式3-1 危害のおそれのある土地、著しい危害のおそれのある土地の設定図

調査年度	令和5年度
------	-------

急傾斜地の位置	箇所番号	120BN0054	箇所名	間木野24地割	所在地	和賀郡西和賀町間木野24地割
---------	------	-----------	-----	---------	-----	----------------

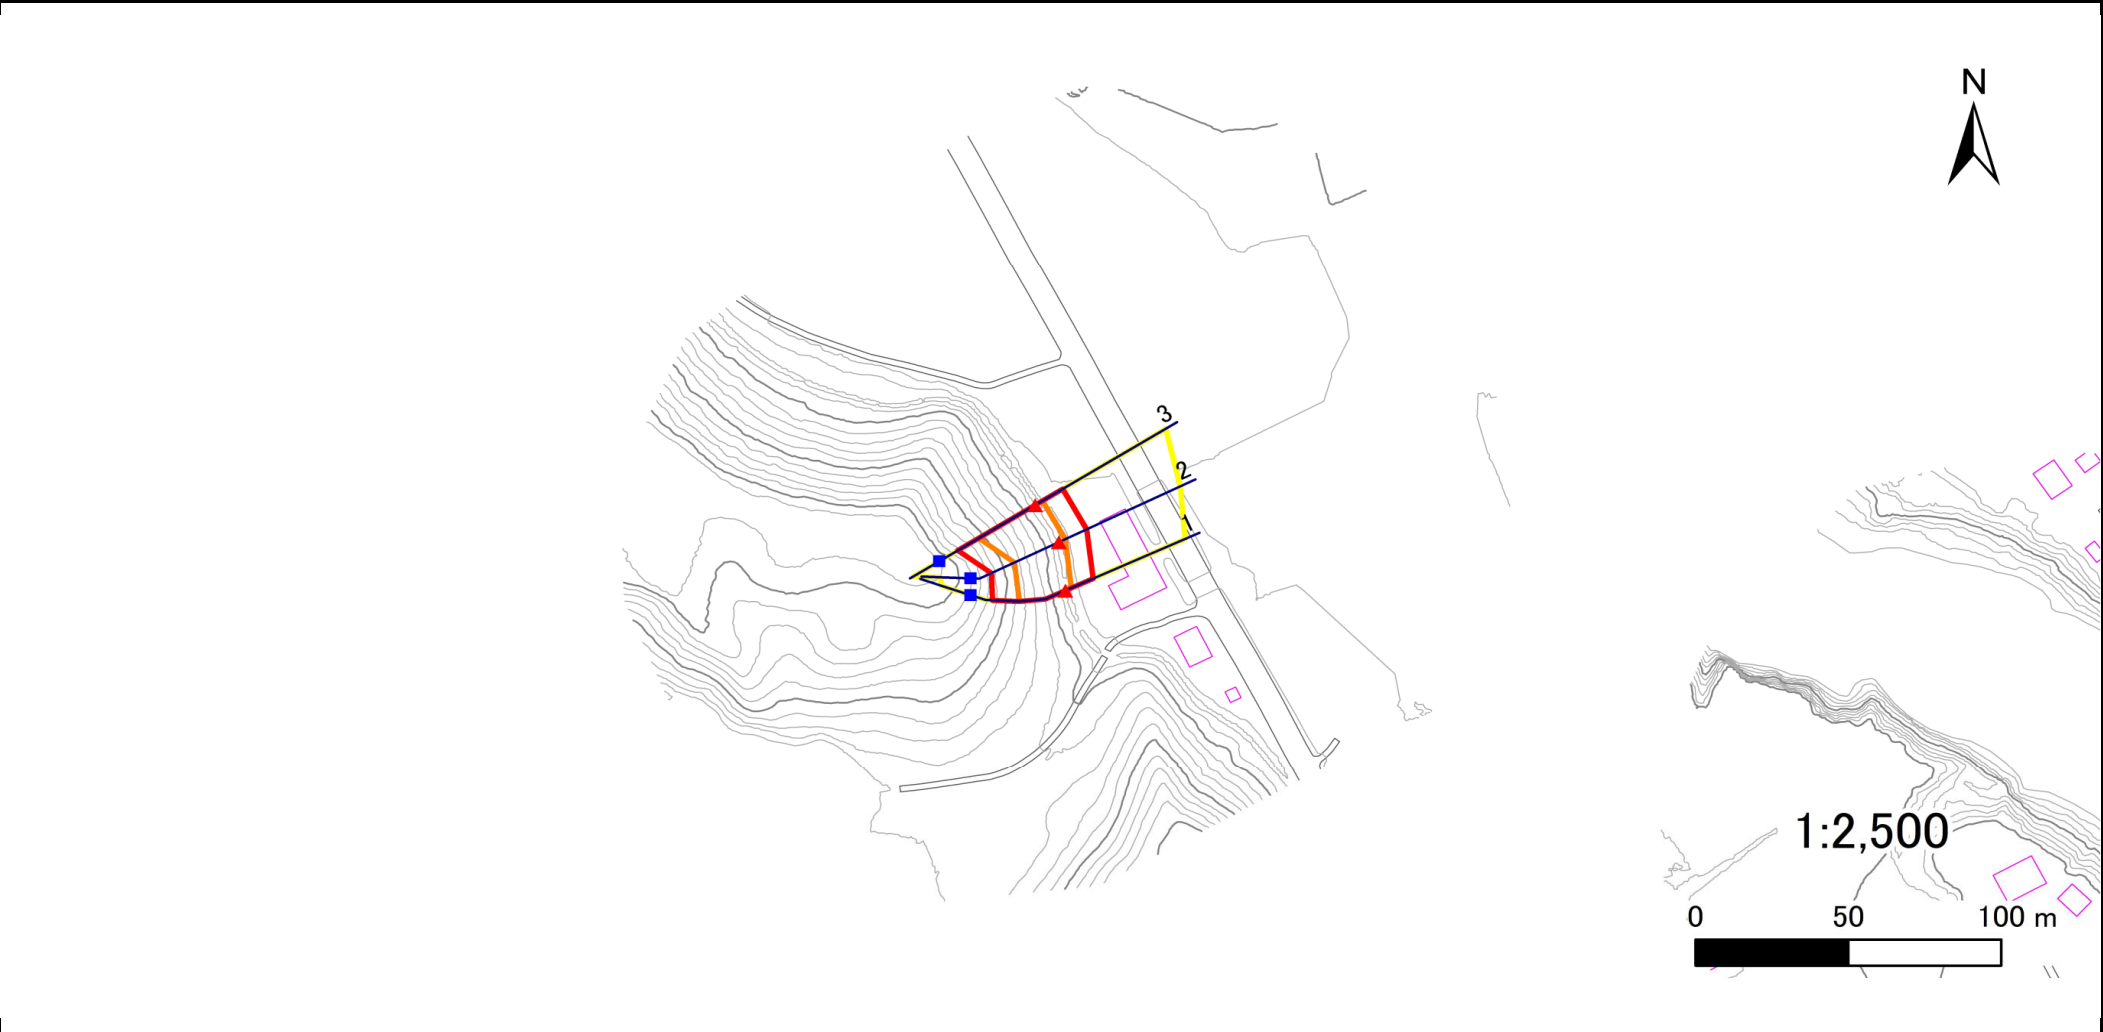

凡例	■ 上端	— 横断測線	□ 危害のおそれのある土地の区域	□ 土石等の移動による力が100kN/m ² を超える範囲
	▲ 下端		□ 著しい危害のおそれのある土地の区域	□ 土石等の堆積高が3mを超える範囲

急傾斜地の崩壊区域調査

様式3-2 建築物に作用すると想定される衝撃に関する事項(1/1)

調査年度	令和5年度
------	-------

急傾斜地の位置				箇所番号		120BN0054		箇所名		間木野24地割		所在地		和賀郡西和賀町間木野24地割			
横断 測線 番号	急傾斜地の下端に隣接する土地								急傾斜地内								
	土石等の移動の高さと力の大きさ				土石等の堆積高さと力の大きさ				土石等の移動の高さと力の大きさ				土石等の堆積高さと力の大きさ				
	区 分	高さ (m)	下端からの距離 (m)	力の大きさ (kN/㎡)	区 分	下端からの水平 距離(m)	高さ (m)	力の大きさ (kN/㎡)	区 分	高さ (m)	上端からの比高 (m)	力の大きさ (kN/㎡)	区 分	上端からの比高 (m)	高さ (m)	力の大きさ (kN/㎡)	
1	100kN/㎡を超える	1.00	0.00 ~ 2.13	133.07	3mを超える	— ~ —	—	—	100kN/㎡を超える	1.00	10.92 ~ 21.46	133.07	3mを超える	— ~ —	—	—	
	それ以外	1.00	2.13 ~ 9.92	100.00	それ以外	0.00 ~ 9.92	2.55	12.90	それ以外	1.00	5.00 ~ 10.92	100.00	それ以外	5.00 ~ 21.46	2.55	12.90	
2	100kN/㎡を超える	1.00	0.00 ~ 2.31	136.05	3mを超える	— ~ —	—	—	100kN/㎡を超える	1.00	10.75 ~ 22.00	136.05	3mを超える	— ~ —	—	—	
	それ以外	1.00	2.31 ~ 10.10	100.00	それ以外	0.00 ~ 10.10	2.59	13.08	それ以外	1.00	5.00 ~ 10.75	100.00	それ以外	5.00 ~ 22.00	2.59	13.08	
3	100kN/㎡を超える	1.00	0.00 ~ 2.73	143.03	3mを超える	— ~ —	—	—	100kN/㎡を超える	1.00	10.68 ~ 26.00	143.03	3mを超える	— ~ —	—	—	
	それ以外	1.00	2.73 ~ 10.51	100.00	それ以外	0.00 ~ 10.51	2.94	14.85	それ以外	1.00	5.00 ~ 10.68	100.00	それ以外	5.00 ~ 26.00	2.94	14.85	
	100kN/㎡を超える		~		3mを超える	~			100kN/㎡を超える		~		3mを超える	~			
	それ以外		~		それ以外	~			それ以外		~		それ以外	~			
	100kN/㎡を超える		~		3mを超える	~			100kN/㎡を超える		~		3mを超える	~			
	それ以外		~		それ以外	~			それ以外		~		それ以外	~			
