



土砂災害防止に関する基礎調査(急傾斜地の崩壊)

表紙 概況、位置図

自然現象の種類	急傾斜地の崩壊
箇所番号	120BN0057
箇所名	間木野24地割A
所在地	和賀郡西和賀町間木野24地割
調査機関	県南広域振興局土木部北上土木センター

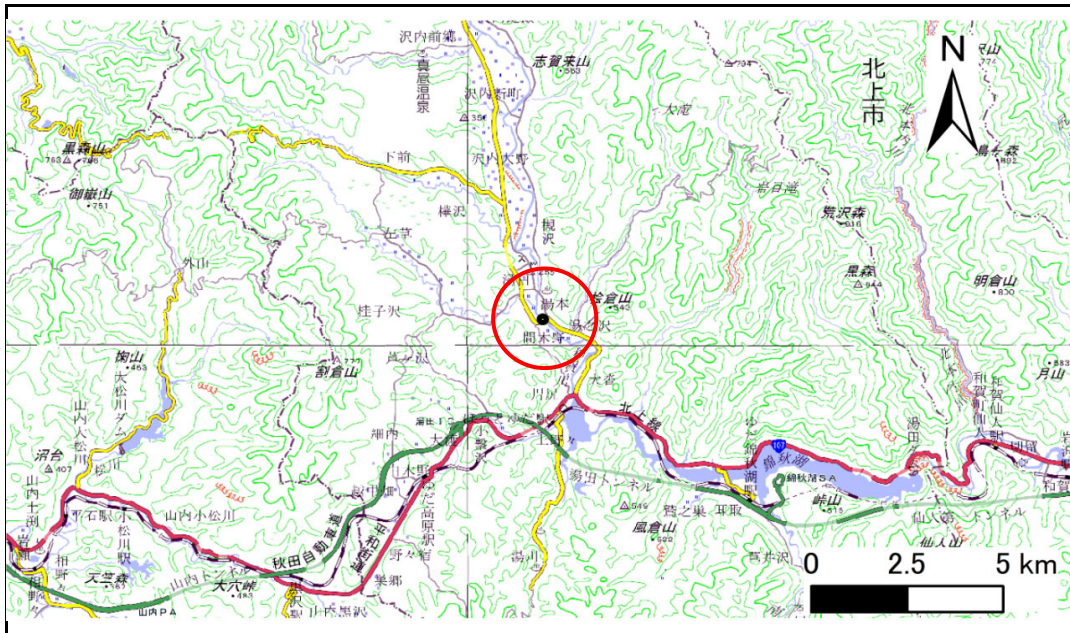

位置図(S=1:200,000)

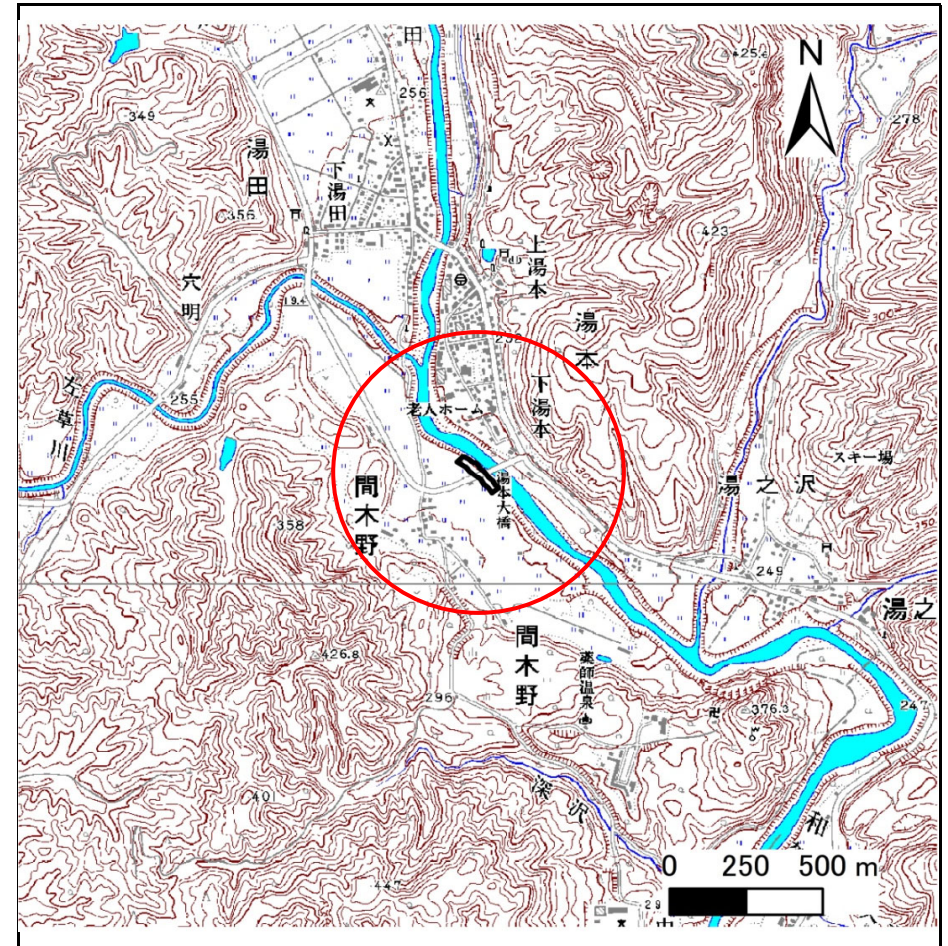

概況図(S=1:25,000)

国土地理院の数値地図(地図画像)200,000「秋田」、「新庄」、及び電子地形図)25,000「陸中川尻」、「新町」を掲載


急傾斜地の崩壊区域調書

様式3-1 危害のおそれのある土地、著しい危害のおそれのある土地の設定図

調査年度

令和5年度

急傾斜地の位置 箇所番号 120BN0057 箇所名 間木野24地割A 所在地 和賀郡西和賀町間木野24地割

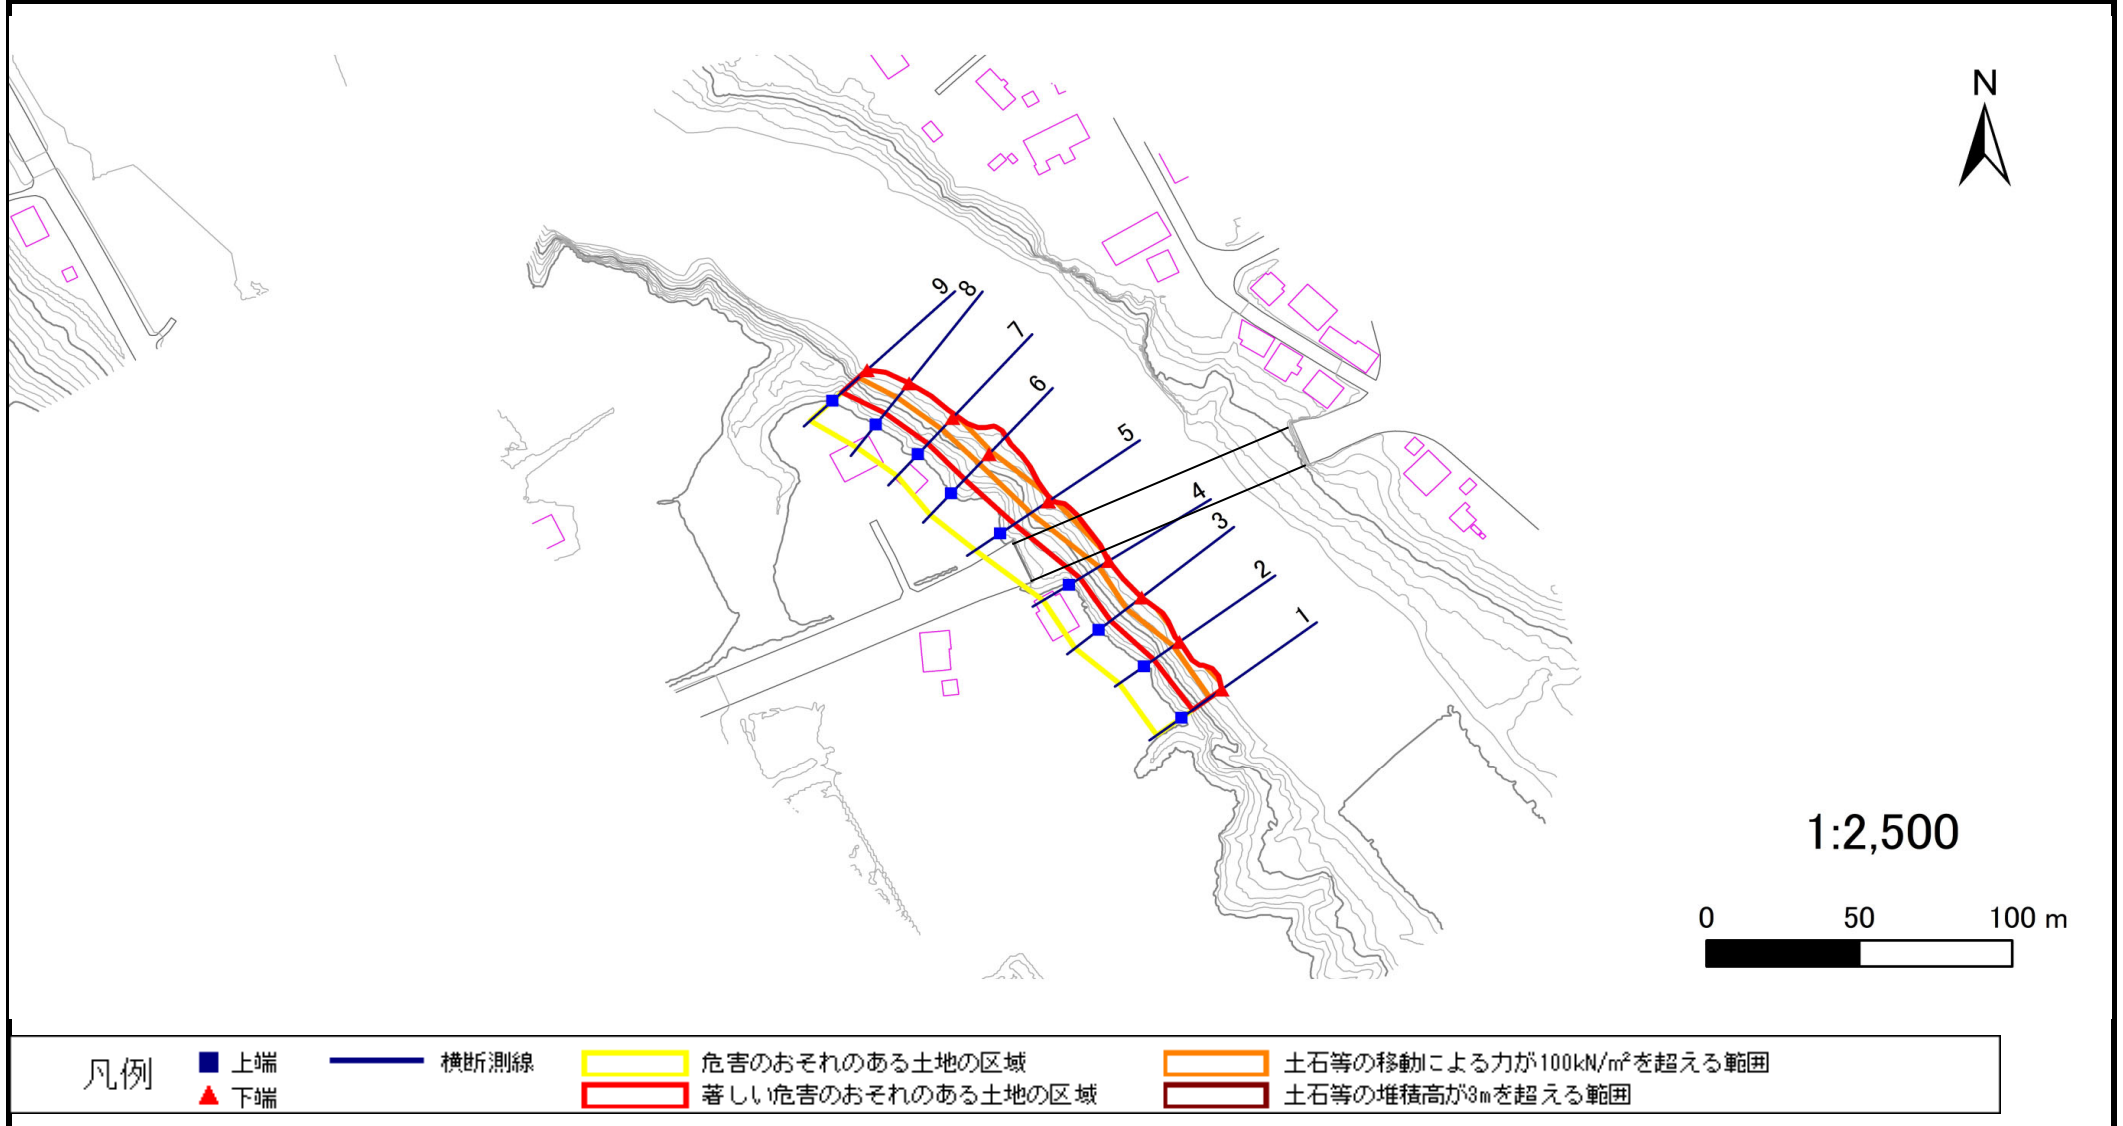

急傾斜地の崩壊区域調査

様式3-2 建築物に作用すると想定される衝撃に関する事項(1/1)

調査年度

令和5年度

急傾斜地の位置				箇所番号		120BN0057		箇所名		間木野24地割A		所在地		和賀郡西和賀町間木野24地割			
横断 測線 番号	急傾斜地の下端に隣接する土地								急傾斜地内								
	土石等の移動の高さと力の大きさ				土石等の堆積高さと力の大きさ				土石等の移動の高さと力の大きさ				土石等の堆積高さと力の大きさ				
	区 分	高さ (m)	下端からの距離 (m)	力の大きさ (kN/㎡)	区 分	下端からの水平 距離(m)	高さ (m)	力の大きさ (kN/㎡)	区 分	高さ (m)	上端からの比高 (m)	力の大きさ (kN/㎡)	区 分	上端からの比高 (m)	高さ (m)	力の大きさ (kN/㎡)	
1	100kN/㎡を超える	1.00	0.00 ~ 1.36	120.67	3mを超える	— ~ —	—	—	100kN/㎡を超える	1.00	12.69 ~ 18.00	120.67	3mを超える	— ~ —	—	—	
	それ以外	1.00	1.36 ~ 9.15	100.00	それ以外	0.00 ~ 9.15	2.76	13.93	それ以外	1.00	5.00 ~ 12.69	100.00	それ以外	5.00 ~ 18.00	2.76	13.93	
2	100kN/㎡を超える	1.00	0.00 ~ 0.70	110.45	3mを超える	— ~ —	—	—	100kN/㎡を超える	1.00	14.92 ~ 18.00	110.45	3mを超える	— ~ —	—	—	
	それ以外	1.00	0.70 ~ 8.49	100.00	それ以外	0.00 ~ 8.49	2.91	14.72	それ以外	1.00	5.00 ~ 14.92	100.00	それ以外	5.00 ~ 18.00	2.91	14.72	
3	100kN/㎡を超える	1.00	0.00 ~ 1.69	125.94	3mを超える	— ~ —	—	—	100kN/㎡を超える	1.00	11.71 ~ 18.00	125.94	3mを超える	— ~ —	—	—	
	それ以外	1.00	1.69 ~ 9.48	100.00	それ以外	0.00 ~ 9.48	2.66	13.42	それ以外	1.00	5.00 ~ 11.71	100.00	それ以外	5.00 ~ 18.00	2.66	13.42	
4	100kN/㎡を超える	1.00	0.00 ~ 1.07	116.18	3mを超える	— ~ —	—	—	100kN/㎡を超える	1.00	13.60 ~ 18.00	116.18	3mを超える	— ~ —	—	—	
	それ以外	1.00	1.07 ~ 8.86	100.00	それ以外	0.00 ~ 8.86	2.83	14.30	それ以外	1.00	5.00 ~ 13.60	100.00	それ以外	5.00 ~ 18.00	2.83	14.30	
5	100kN/㎡を超える	1.00	0.00 ~ 1.80	127.72	3mを超える	— ~ —	—	—	100kN/㎡を超える	1.00	10.95 ~ 17.30	127.72	3mを超える	— ~ —	—	—	
	それ以外	1.00	1.80 ~ 9.59	100.00	それ以外	0.00 ~ 9.59	2.54	12.84	それ以外	1.00	5.00 ~ 10.95	100.00	それ以外	5.00 ~ 17.30	2.54	12.84	
6	100kN/㎡を超える	1.00	0.00 ~ 1.12	116.81	3mを超える	— ~ —	—	—	100kN/㎡を超える	1.00	10.53 ~ 14.00	116.81	3mを超える	— ~ —	—	—	
	それ以外	1.00	1.12 ~ 8.90	100.00	それ以外	0.00 ~ 8.90	2.18	11.01	それ以外	1.00	5.00 ~ 10.53	100.00	それ以外	5.00 ~ 14.00	2.18	11.01	
7	100kN/㎡を超える	1.00	0.00 ~ 1.50	122.80	3mを超える	— ~ —	—	—	100kN/㎡を超える	1.00	11.84 ~ 17.27	122.80	3mを超える	— ~ —	—	—	
	それ以外	1.00	1.50 ~ 9.28	100.00	それ以外	0.00 ~ 9.28	2.67	13.50	それ以外	1.00	5.00 ~ 11.84	100.00	それ以外	5.00 ~ 17.27	2.67	13.50	
8	100kN/㎡を超える	1.00	0.00 ~ 1.69	125.94	3mを超える	— ~ —	—	—	100kN/㎡を超える	1.00	11.71 ~ 18.00	125.94	3mを超える	— ~ —	—	—	
	それ以外	1.00	1.69 ~ 9.48	100.00	それ以外	0.00 ~ 9.48	2.66	13.42	それ以外	1.00	5.00 ~ 11.71	100.00	それ以外	5.00 ~ 18.00	2.66	13.42	
9	100kN/㎡を超える	1.00	0.00 ~ 1.09	116.42	3mを超える	— ~ —	—	—	100kN/㎡を超える	1.00	13.55 ~ 18.00	116.42	3mを超える	— ~ —	—	—	
	それ以外	1.00	1.09 ~ 8.88	100.00	それ以外	0.00 ~ 8.88	2.82	14.28	それ以外	1.00	5.00 ~ 13.55	100.00	それ以外	5.00 ~ 18.00	2.82	14.28	
	100kN/㎡を超える		~		3mを超える	~			100kN/㎡を超える		~		3mを超える	~			
	それ以外		~		それ以外	~			それ以外		~		それ以外	~			
	100kN/㎡を超える		~		3mを超える	~			100kN/㎡を超える		~		3mを超える	~			
	それ以外		~		それ以外	~			それ以外		~		それ以外	~			
	100kN/㎡を超える		~		3mを超える	~			100kN/㎡を超える		~		3mを超える	~			
	それ以外		~		それ以外	~			それ以外		~		それ以外	~			
	100kN/㎡を超える		~		3mを超える	~			100kN/㎡を超える		~		3mを超える	~			
	それ以外		~		それ以外	~			それ以外		~		それ以外	~			
	100kN/㎡を超える		~		3mを超える	~			100kN/㎡を超える		~		3mを超える	~			
	それ以外		~		それ以外	~			それ以外		~		それ以外	~			