



# 土砂災害防止に関する基礎調査(急傾斜地の崩壊)

表紙 概況、位置図

自然現象の種類	急傾斜地の崩壊
箇所番号	120BN0060-5
箇所名	湯之沢38地割D
所在地	和賀郡西和賀町湯之沢35地割
調査機関	岩手県県南広域振興局土木部 北上土木センター

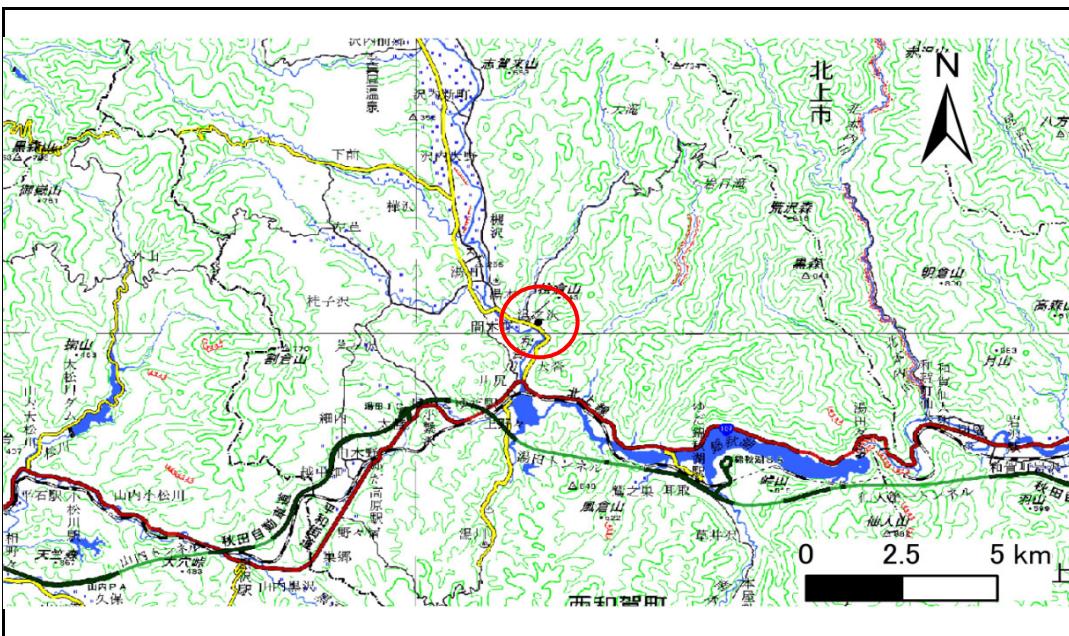

位置図(S=1:200,000)

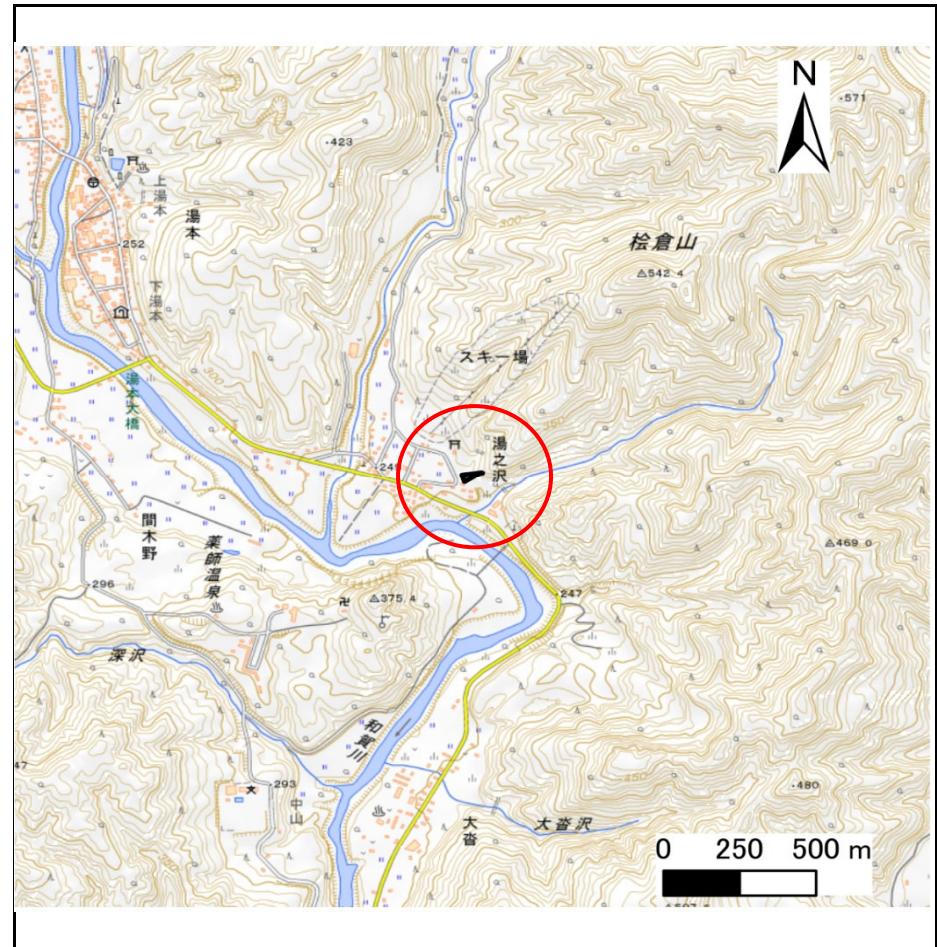

概況図(S=1:25,000)

国土地理院の数値地図(地図画像)200,000「秋田」、「新庄」、及び電子地形図25,000「新町」、「陸中川尻」を掲載


## 急傾斜地の崩壊区域調書

### 様式3-1 危害のおそれのある土地、著しい危害のおそれのある土地の設定図

### 調査年度

令和7年度

急傾斜地の位置 箱所番号 120BN0060-5 箱所名 湯之沢38地割D 所在地 和賀郡西和賀町湯之沢35地割

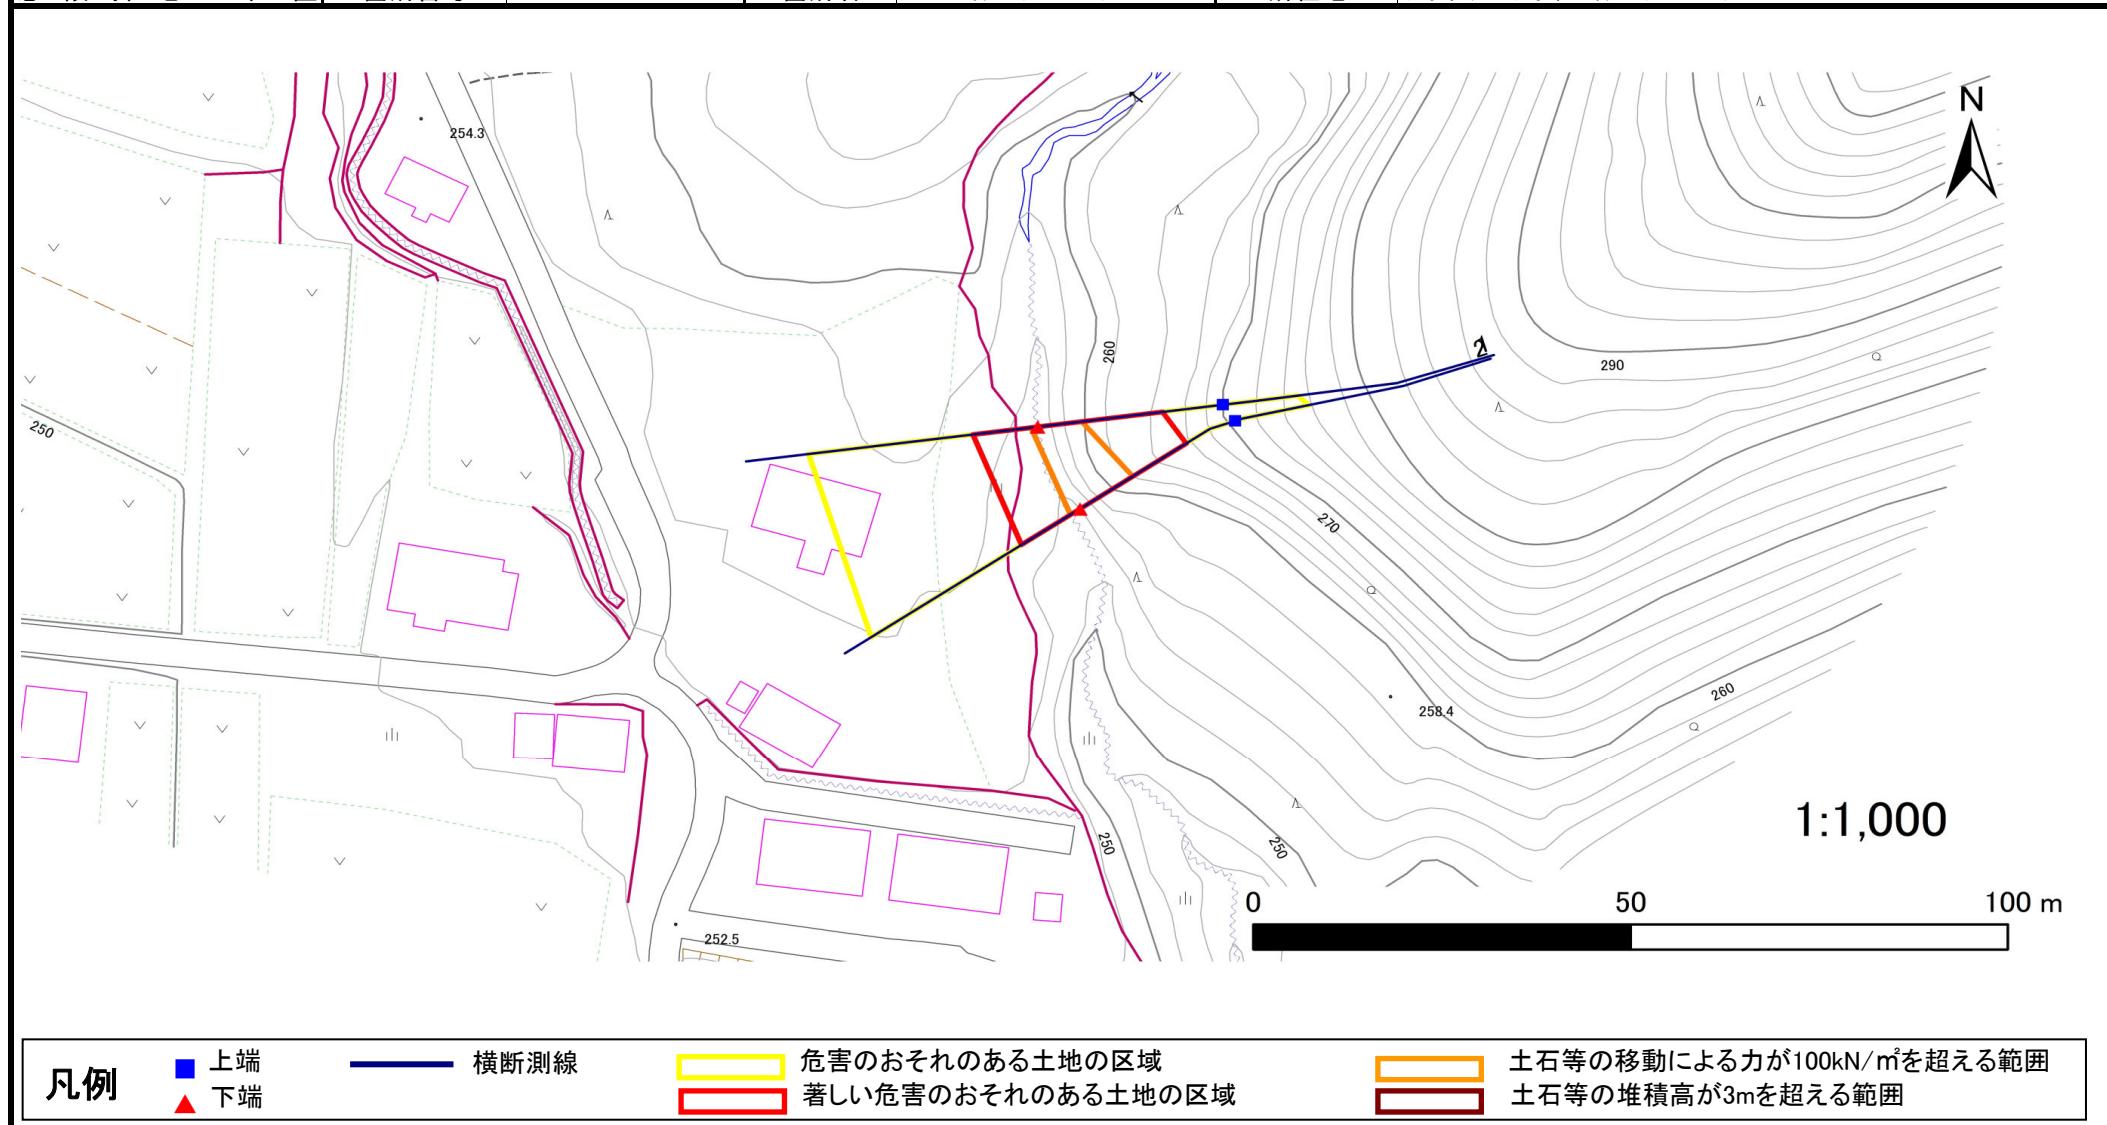

## 凡例

- 上端
- ▲ 下端

— 橫斷測線

■ 危害のおそれのある土地の区域  
■ 著しい危害のおそれのある土地の区域

 土石等の移動による力が100kN/m<sup>2</sup>を超える範囲  
 土石等の堆積高が3mを超える範囲

## 岩手県

# 急傾斜地の崩壊区域調書

### 様式3-2 建築物に作用すると想定される衝撃に関する事項(1/1)