


土砂災害防止に関する基礎調査(急傾斜地の崩壊)


表紙 概況、位置図

自然現象の種類	急傾斜地の崩壊
箇所番号	366AN5005
箇所名	湯川53地割
所在地	和賀郡西和賀町湯川53地割
調査機関	岩手県南広域振興局土木部 北上土木センター

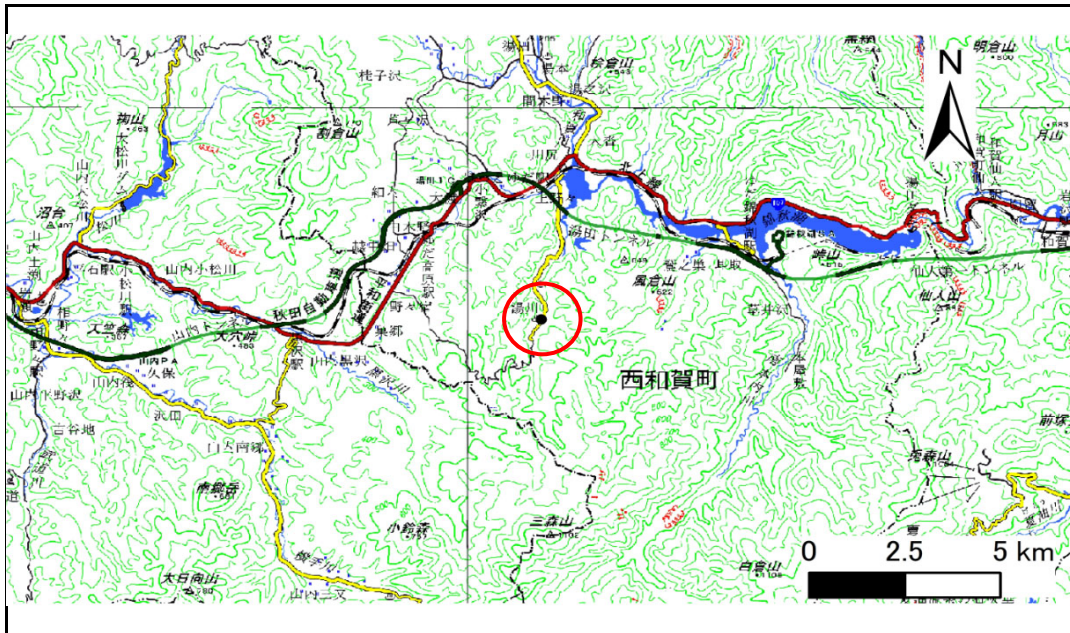

位置図(S=1:200,000)

国土地理院の数値地図(地図画像)200,000「秋田」、「新庄」、及び電子地形図25,000「陸中川尻」を掲載

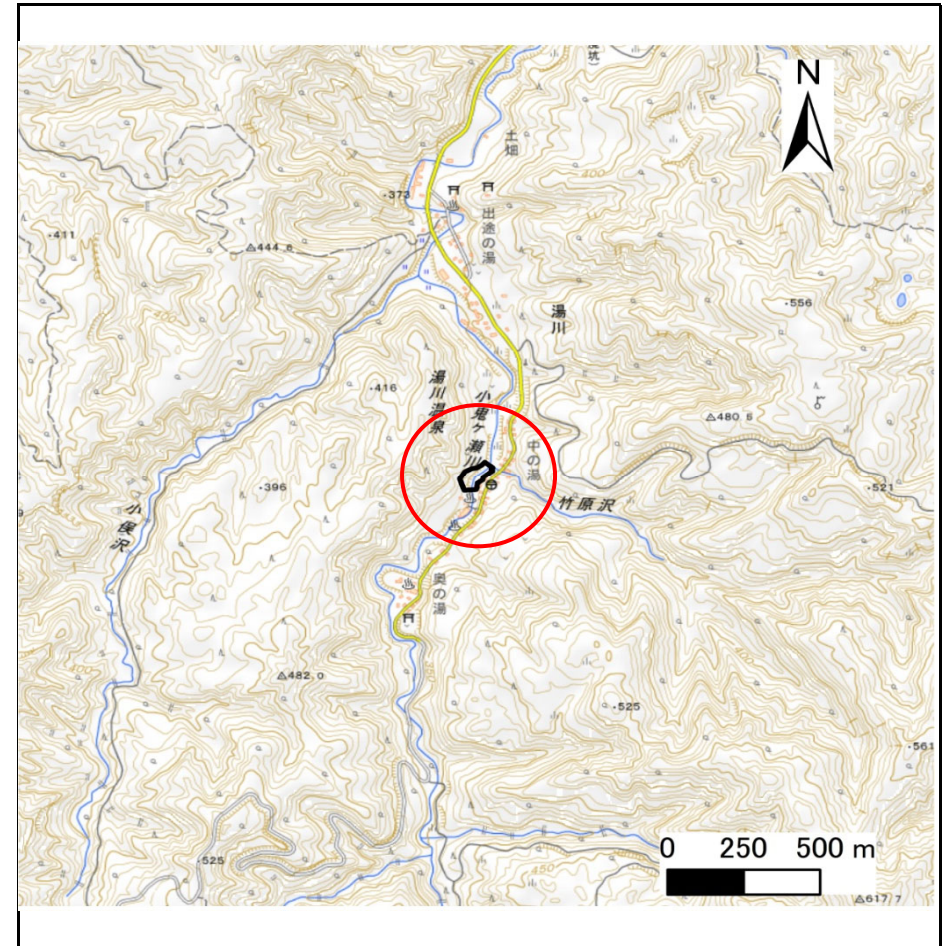

概況図(S=1:25,000)

急傾斜地の崩壊区域調書

様式3-1 危害のおそれのある土地、著しい危害のおそれのある土地の設定図

調査年度

令和7年度

急傾斜地の位置

箇所番号


366AN5005

箇所名

湯川53地割

所在地

和賀郡西和賀町湯川53地割

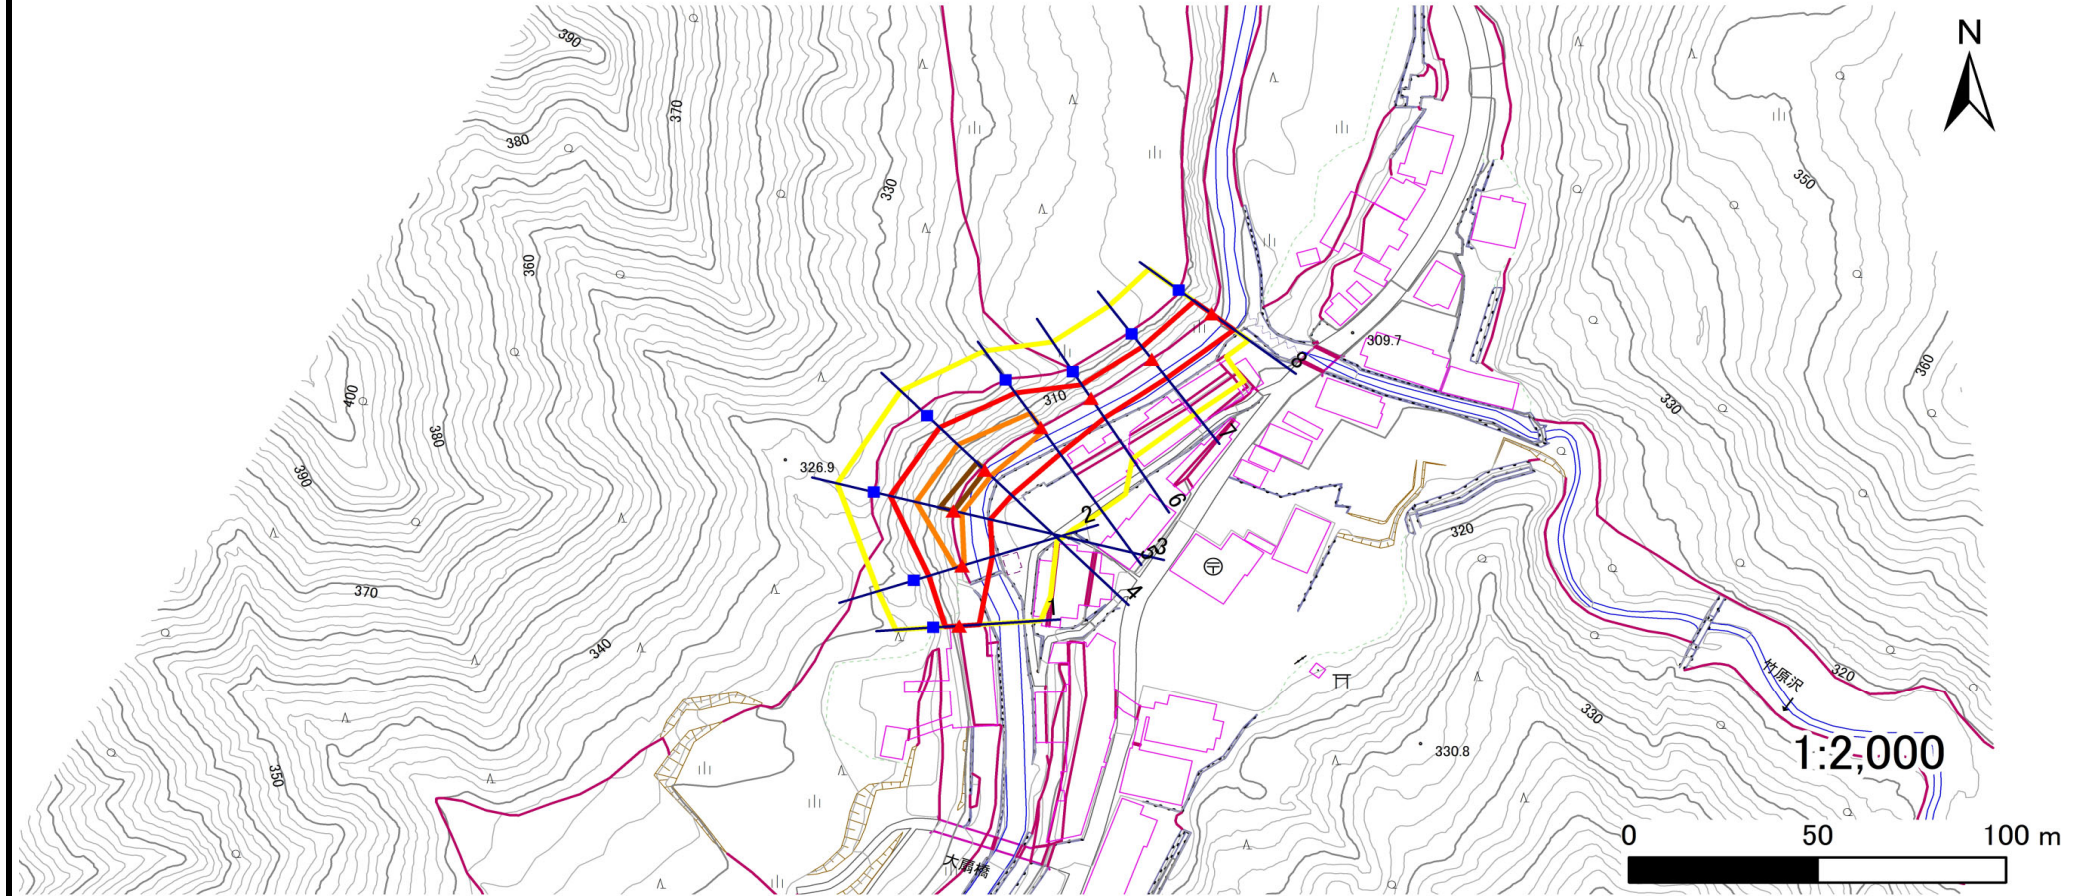

凡例

■ 上端
▲ 下端

— 横断測線

— 危険のおそれのある土地の区域
— 著しい危険のおそれのある土地の区域

土石等の移動による力が100kN/m²を超える範囲
土石等の堆積高が3mを超える範囲

— 土石等の移動による力が100kN/m²を超える範囲
— 土石等の堆積高が3mを超える範囲

急傾斜地の崩壊区域調査

様式3-2 建築物に作用すると想定される衝撃に関する事項(1/1)

調査年度	令和7年度
------	-------

急傾斜地の位置		箇所番号		366AN5005		箇所名		湯川/53地割		所在地		和賀郡西和賀町湯川/53地割				
横断 測線 番号	急傾斜地の下端に隣接する土地								急傾斜地内							
	土石等の移動の高さと力の大きさ				土石等の堆積高さと力の大きさ				土石等の移動の高さと力の大きさ				土石等の堆積高さと力の大きさ			
	区 分	高さ (m)	下端からの距離 (m)	力の大きさ (kN/㎡)	区 分	下端からの水平 距離(m)	高さ (m)	力の大きさ (kN/㎡)	区 分	高さ (m)	上端からの比高 (m)	力の大きさ (kN/㎡)	区 分	上端からの比高 (m)	高さ (m)	力の大きさ (kN/㎡)
1	100kN/㎡を超える	—	— ~ —	—	3mを超える	— ~ —	—	—	100kN/㎡を超える	—	— ~ —	—	3mを超える	— ~ —	—	—
	それ以外	1.00	0.00 ~ 5.29	65.97	それ以外	0.00 ~ 5.29	2.93	14.82	それ以外	1.00	5.00 ~ 10.81	65.97	それ以外	5.00 ~ 10.81	2.93	14.82
2	100kN/㎡を超える	1.00	0.00 ~ 0.57	108.48	3mを超える	— ~ —	—	—	100kN/㎡を超える	1.00	13.82 ~ 16.00	108.48	3mを超える	— ~ —	—	—
	それ以外	1.00	0.57 ~ 8.36	100.00	それ以外	0.00 ~ 8.36	2.84	14.37	それ以外	1.00	5.00 ~ 13.82	100.00	それ以外	5.00 ~ 16.00	2.84	14.37
3	100kN/㎡を超える	1.00	0.00 ~ 2.30	135.76	3mを超える	0.00 ~ 0.21	3.15	15.94	100kN/㎡を超える	1.00	12.79 ~ 24.16	135.76	3mを超える	20.00 ~ 24.16	3.15	15.94
	それ以外	1.00	2.30 ~ 10.08	100.00	それ以外	0.21 ~ 10.08	3.00	15.16	それ以外	1.00	5.00 ~ 12.79	100.00	それ以外	5.00 ~ 20.00	3.00	15.16
4	100kN/㎡を超える	1.00	0.00 ~ 2.33	136.30	3mを超える	0.00 ~ 0.15	3.10	15.68	100kN/㎡を超える	1.00	12.30 ~ 23.17	136.30	3mを超える	20.00 ~ 23.17	3.10	15.68
	それ以外	1.00	2.33 ~ 10.11	100.00	それ以外	0.15 ~ 10.11	3.00	15.16	それ以外	1.00	5.00 ~ 12.30	100.00	それ以外	5.00 ~ 20.00	3.00	15.16
5	100kN/㎡を超える	1.00	0.00 ~ 1.35	120.51	3mを超える	— ~ —	—	—	100kN/㎡を超える	1.00	12.82 ~ 18.16	120.51	3mを超える	— ~ —	—	—
	それ以外	1.00	1.35 ~ 9.14	100.00	それ以外	0.00 ~ 9.14	2.77	13.99	それ以外	1.00	5.00 ~ 12.82	100.00	それ以外	5.00 ~ 18.16	2.77	13.99
6	100kN/㎡を超える	—	— ~ —	—	3mを超える	— ~ —	—	—	100kN/㎡を超える	—	— ~ —	—	3mを超える	— ~ —	—	—
	それ以外	1.00	0.00 ~ 6.69	84.44	それ以外	0.00 ~ 6.69	2.59	13.08	それ以外	1.00	5.00 ~ 10.22	84.44	それ以外	5.00 ~ 10.22	2.59	13.08
7	100kN/㎡を超える	—	— ~ —	—	3mを超える	— ~ —	—	—	100kN/㎡を超える	—	— ~ —	—	3mを超える	— ~ —	—	—
	それ以外	1.00	0.00 ~ 6.71	84.70	それ以外	0.00 ~ 6.71	2.04	10.34	それ以外	1.00	5.00 ~ 9.66	84.70	それ以外	5.00 ~ 9.66	2.04	10.34
8	100kN/㎡を超える	—	— ~ —	—	3mを超える	— ~ —	—	—	100kN/㎡を超える	—	— ~ —	—	3mを超える	— ~ —	—	—
	それ以外	1.00	0.00 ~ 7.50	95.80	それ以外	0.00 ~ 7.50	2.42	12.24	それ以外	1.00	5.00 ~ 10.75	95.80	それ以外	5.00 ~ 10.75	2.42	12.24
	100kN/㎡を超える		~		3mを超える	~			100kN/㎡を超える		~		3mを超える	~		
	それ以外		~		それ以外	~			それ以外		~		それ以外	~		
	100kN/㎡を超える		~		3mを超える	~			100kN/㎡を超える		~		3mを超える	~		
	それ以外		~		それ以外	~			それ以外		~		それ以外	~		
