



土砂災害防止に関する基礎調査(急傾斜地の崩壊)

表紙 概況、位置図

自然現象の種類	急傾斜地の崩壊
箇所番号	366BN5001-1
箇所名	沢中74地割
所在地	和賀郡西和賀町沢中74地割
調査機関	岩手県県南広域振興局土木部 北上土木センター

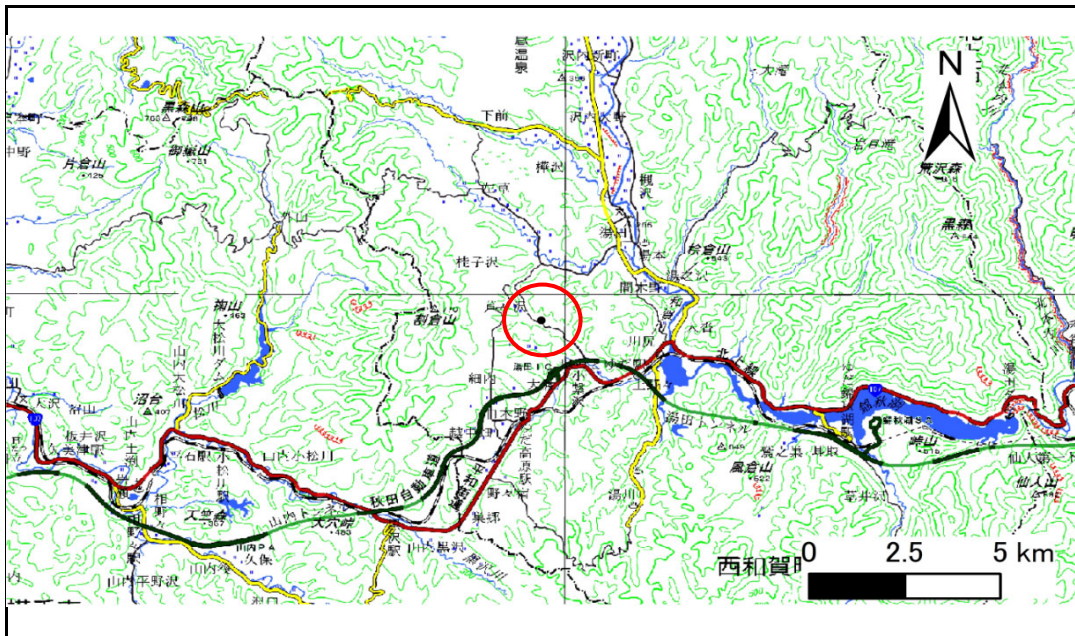

位置図(S=1:200,000)

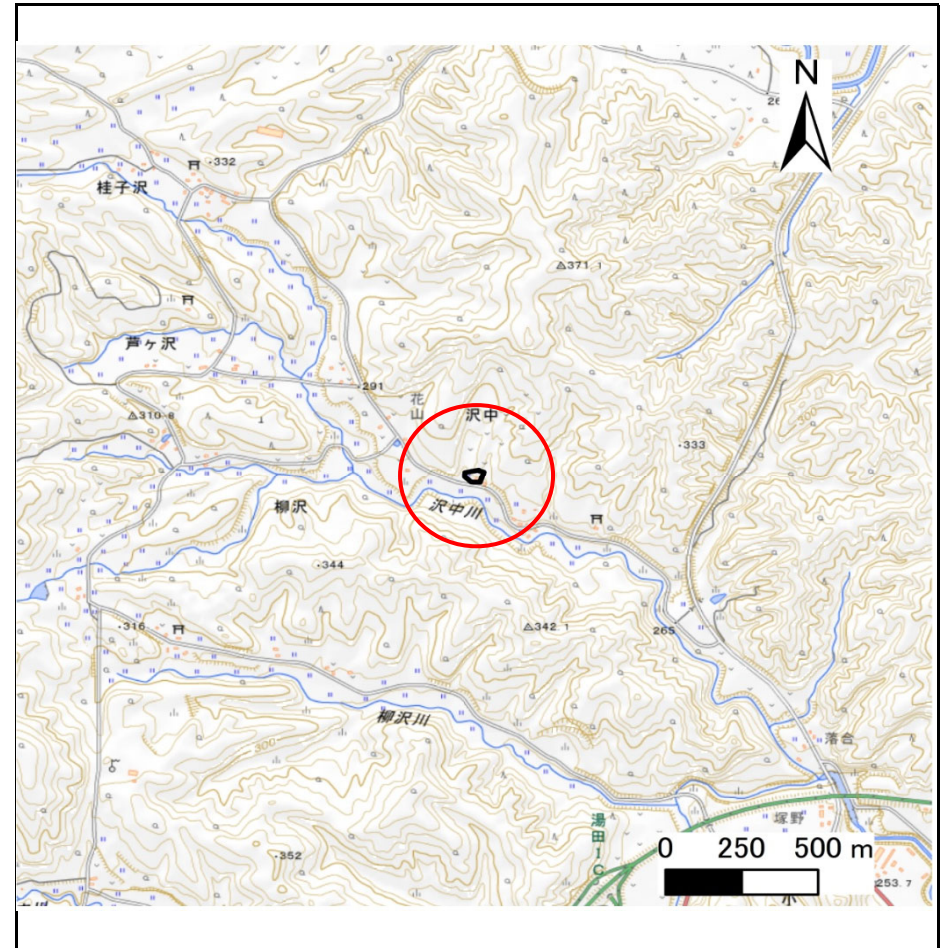

概況図(S=1:25,000)


国土地理院の数値地図(地図画像)200,000「秋田」、「新庄」、及び電子地形図25,000「左草」、「新町」、「羽後黒沢」、「陸中川尻」を掲載

急傾斜地の崩壊区域調書

様式3-1 危害のおそれのある土地、著しい危害のおそれのある土地の設定図

調査年度 令和7年度

急傾斜地の位置 箇所番号 366BN5001-1 箇所名 沢中74地割 所在地 和賀郡西和賀町沢中74地割

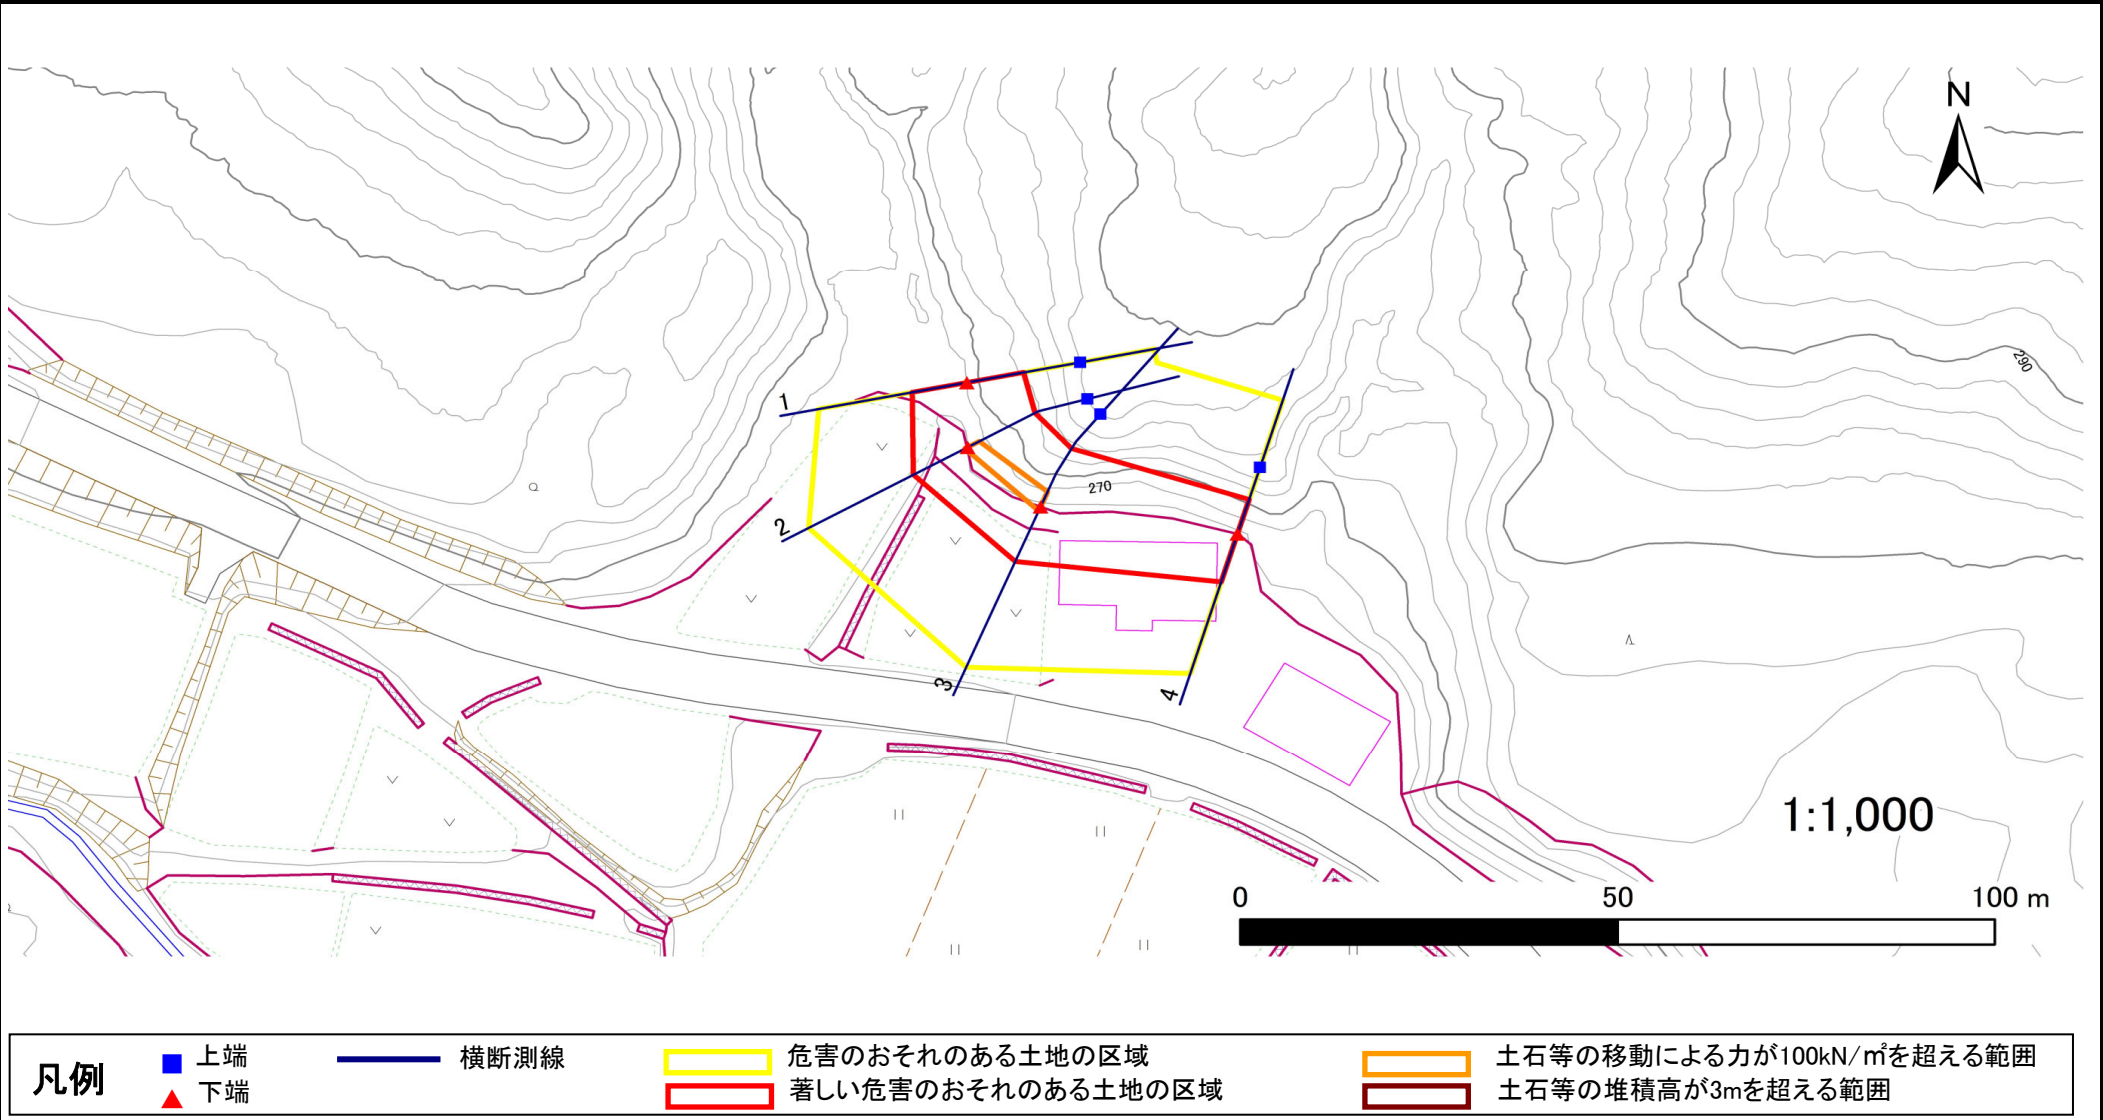

急傾斜地の崩壊区域調査

様式3-2 建築物に作用すると想定される衝撃に関する事項(1/1)

調査年度

令和7年度

急傾斜地の位置		箇所番号			366BN5001-1			箇所名		沢中74地割		所在地		和賀郡西和賀町沢中74地割			
横断 測線 番号	急傾斜地の下端に隣接する土地								急傾斜地内								
	土石等の移動の高さと力の大きさ				土石等の堆積高さと力の大きさ				土石等の移動の高さと力の大きさ				土石等の堆積高さと力の大きさ				
	区 分	高さ (m)	下端からの距離 (m)	力の大きさ (kN/㎡)	区 分	下端からの水平 距離(m)	高さ (m)	力の大きさ (kN/㎡)	区 分	高さ (m)	上端からの比高 (m)	力の大きさ (kN/㎡)	区 分	上端からの比高 (m)	高さ (m)	力の大きさ (kN/㎡)	
1	100kN/㎡を超える	—	— ~ —	—	3mを超える	— ~ —	—	—	100kN/㎡を超える	—	— ~ —	—	3mを超える	— ~ —	—	—	
	それ以外	1.00	0.00 ~ 7.39	94.32	それ以外	0.00 ~ 7.39	2.04	10.29	それ以外	1.00	5.00 ~ 10.00	94.32	それ以外	5.00 ~ 10.00	2.04	10.29	
2	100kN/㎡を超える	1.00	0.00 ~ 0.41	106.02	3mを超える	— ~ —	—	—	100kN/㎡を超える	1.00	10.78 ~ 12.00	106.02	3mを超える	— ~ —	—	—	
	それ以外	1.00	0.41 ~ 8.19	100.00	それ以外	0.00 ~ 8.19	2.08	10.53	それ以外	1.00	5.00 ~ 10.78	100.00	それ以外	5.00 ~ 12.00	2.08	10.53	
3	100kN/㎡を超える	1.00	0.00 ~ 0.66	109.80	3mを超える	— ~ —	—	—	100kN/㎡を超える	1.00	10.55 ~ 12.41	109.80	3mを超える	— ~ —	—	—	
	それ以外	1.00	0.66 ~ 8.44	100.00	それ以外	0.00 ~ 8.44	2.22	11.23	それ以外	1.00	5.00 ~ 10.55	100.00	それ以外	5.00 ~ 12.41	2.22	11.23	
4	100kN/㎡を超える	—	— ~ —	—	3mを超える	— ~ —	—	—	100kN/㎡を超える	—	— ~ —	—	3mを超える	— ~ —	—	—	
	それ以外	1.00	0.00 ~ 7.13	90.66	それ以外	0.00 ~ 7.13	2.49	12.58	それ以外	1.00	5.00 ~ 10.38	90.66	それ以外	5.00 ~ 10.38	2.49	12.58	
	100kN/㎡を超える		~		3mを超える	~			100kN/㎡を超える		~		3mを超える	~			
	それ以外		~		それ以外	~			それ以外		~		それ以外	~			
	100kN/㎡を超える		~		3mを超える	~			100kN/㎡を超える		~		3mを超える	~			
	それ以外		~		それ以外	~			それ以外		~		それ以外	~			
