



土砂災害防止に関する基礎調査(急傾斜地の崩壊)

表紙 概況、位置図

自然現象の種類	急傾斜地の崩壊
箇所番号	366BN5001-2
箇所名	沢中74地割A
所在地	和賀郡西和賀町沢中74地割
調査機関	岩手県県南広域振興局土木部 北上土木センター

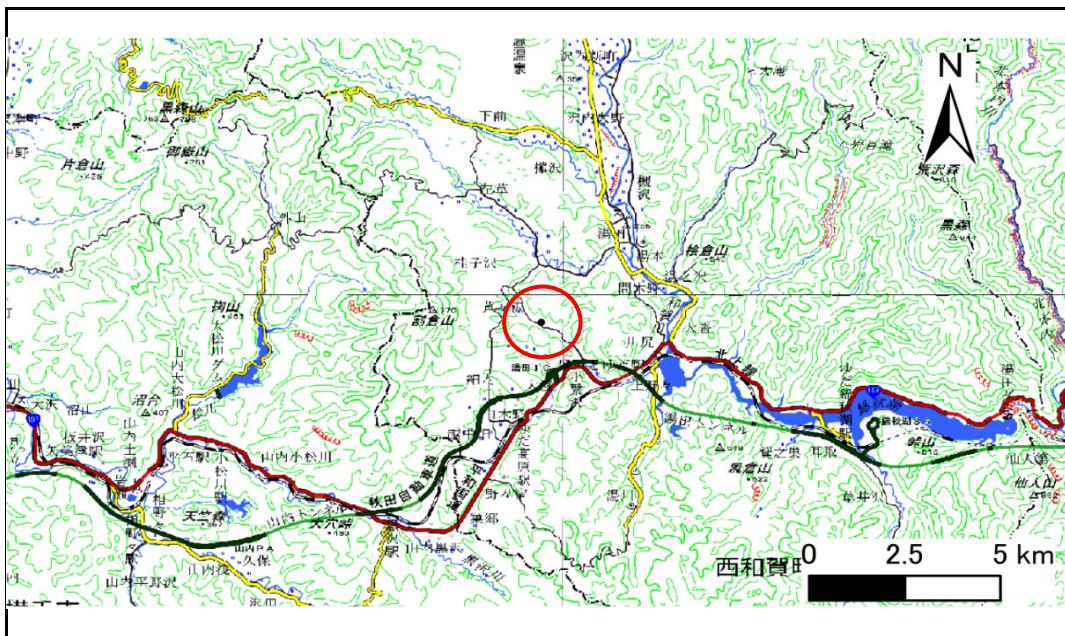

位置図(S=1:200,000)

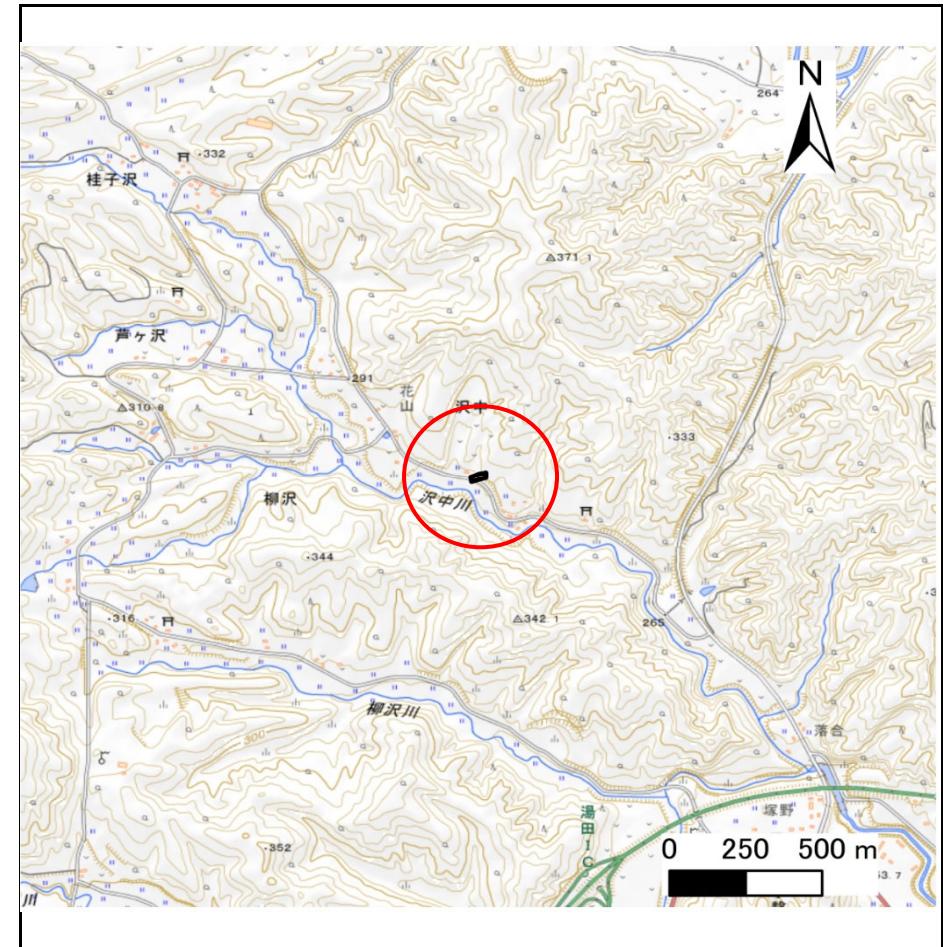

概況図(S=1:25,000)

国土地理院の数値地図(地図画像)200,000「秋田」、「新庄」、及び電子地形図25,000「左草」、「新町」、「羽後黒沢」、「陸中川尻」を掲載


急傾斜地の崩壊区域調書

様式3-1 危害のおそれのある土地、著しい危害のおそれのある土地の設定図

調査年度

令和7年度

急傾斜地の位置 箇所番号 366BN5001-2 箇所名 沢中74地割A 所在地 和賀郡西和賀町沢中74地割

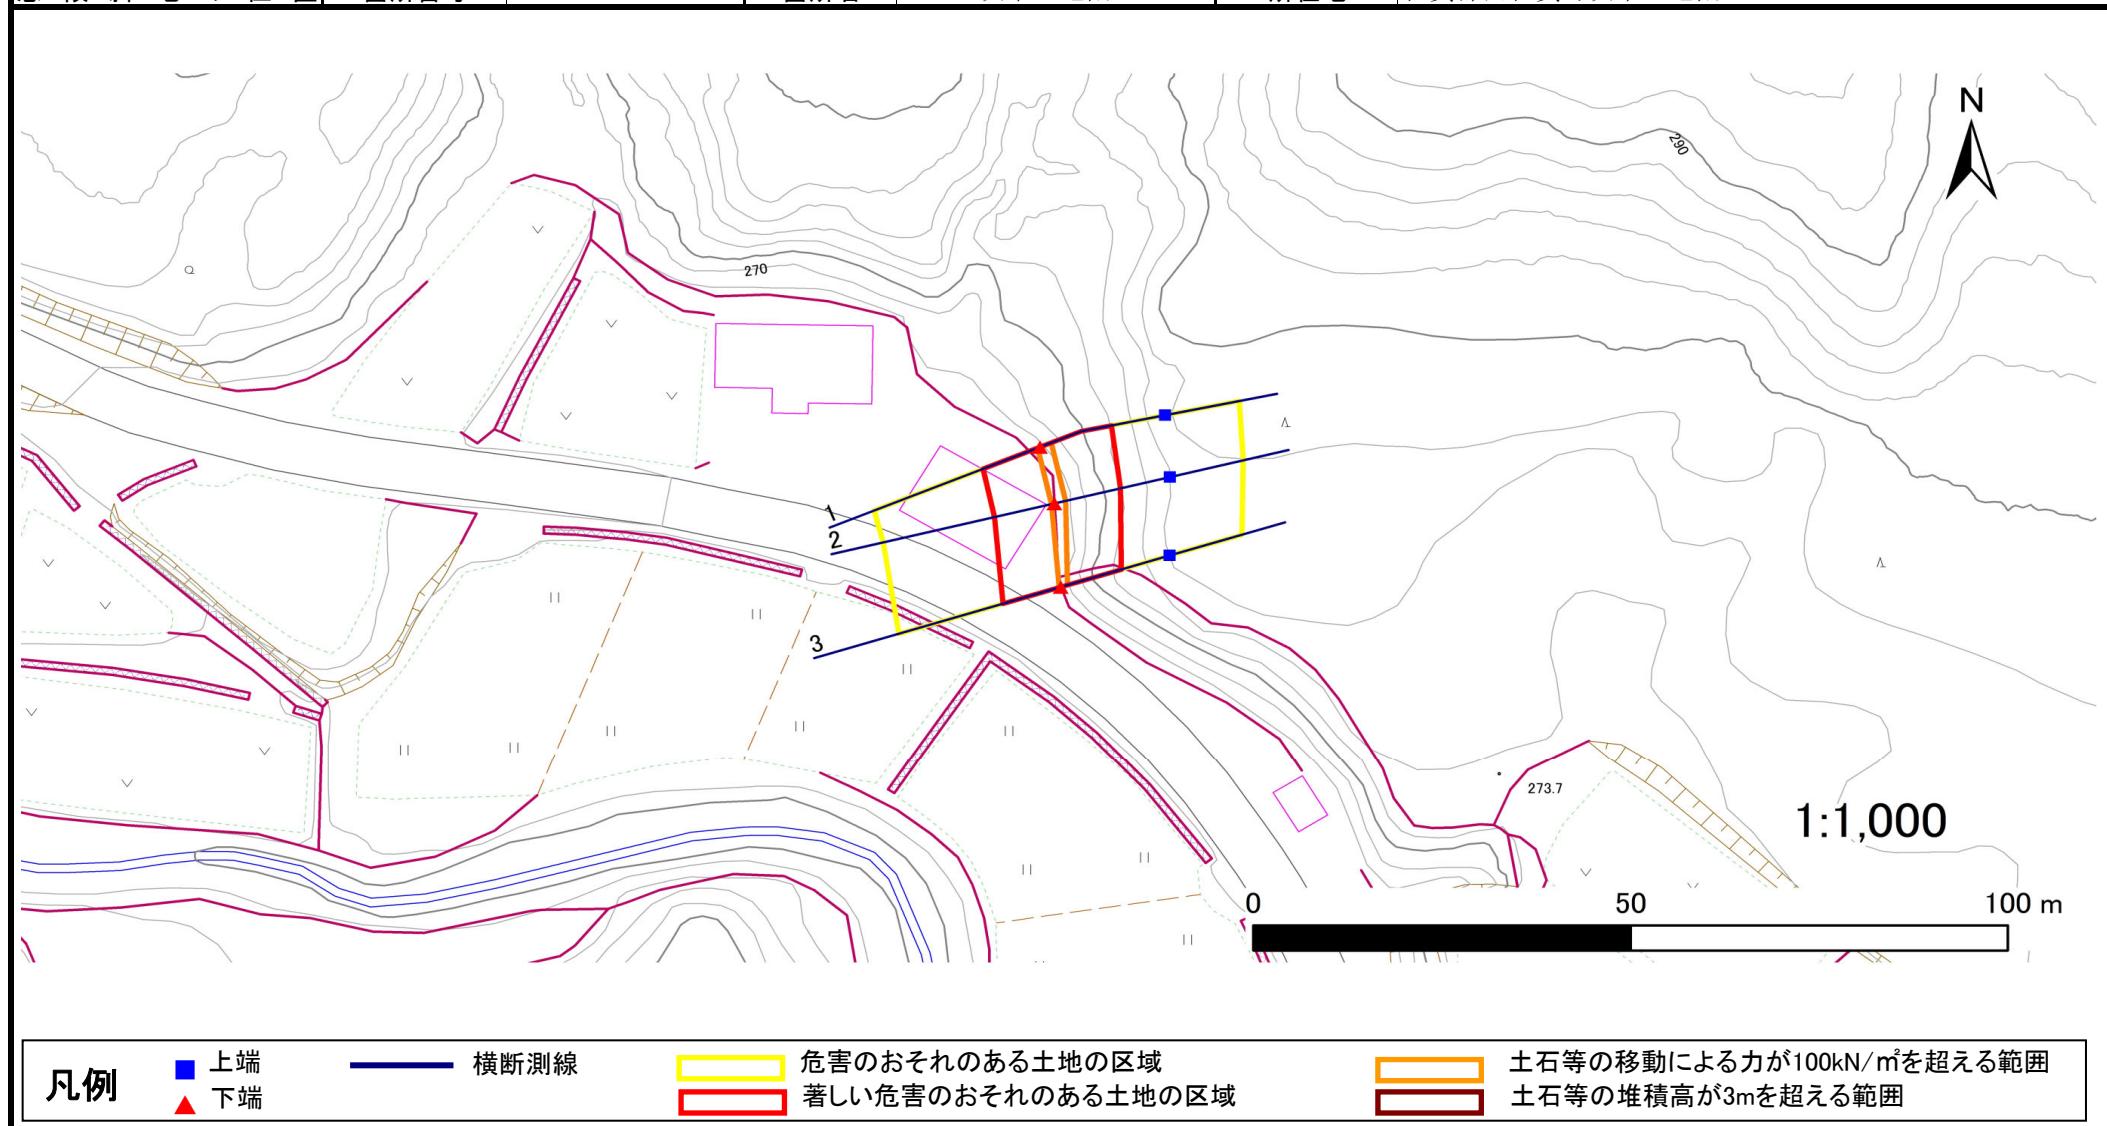

凡例

■ 上端
▲ 下端

— 横断測線

■ 危険のおそれのある土地の区域
■ 著しい危険のおそれのある土地の区域

■ 土石等の移動による力が100kN/m²を超える範囲
■ 土石等の堆積高が3mを超える範囲

岩手県

急傾斜地の崩壊区域調書

様式3-2 建築物に作用すると想定される衝撃に関する事項(1/1)