



土砂災害防止に関する基礎調査(急傾斜地の崩壊)

表紙 概況、位置図

自然現象の種類	急傾斜地の崩壊
箇所番号	366BN5010
箇所名	湯川53地割C
所在地	和賀郡西和賀町湯川53地割
調査機関	岩手県県南広域振興局土木部 北上土木センター

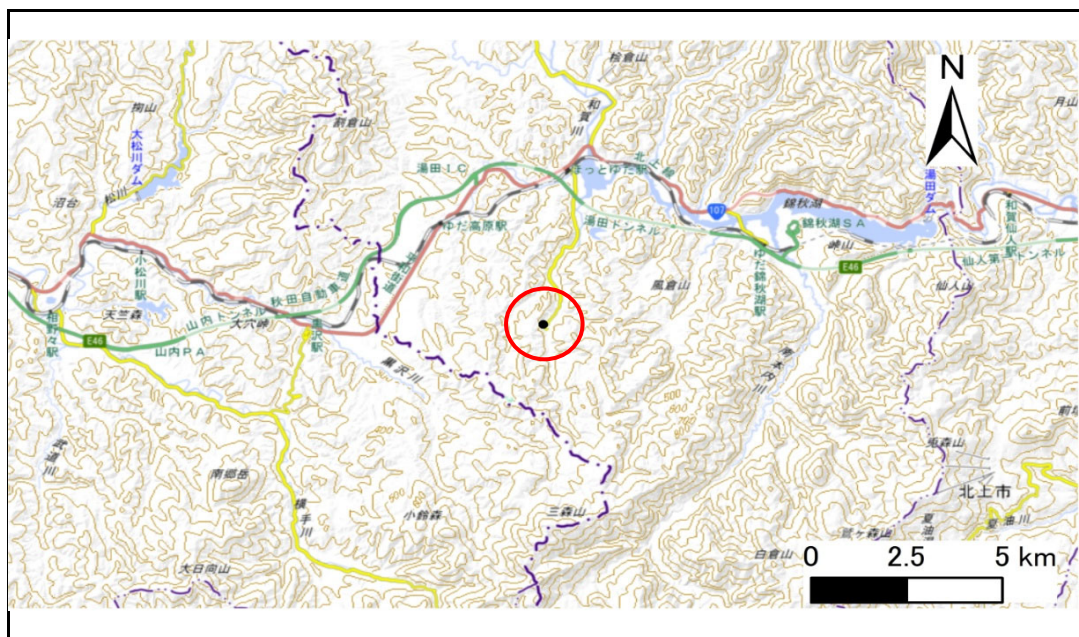

位置図(S=1:200,000)

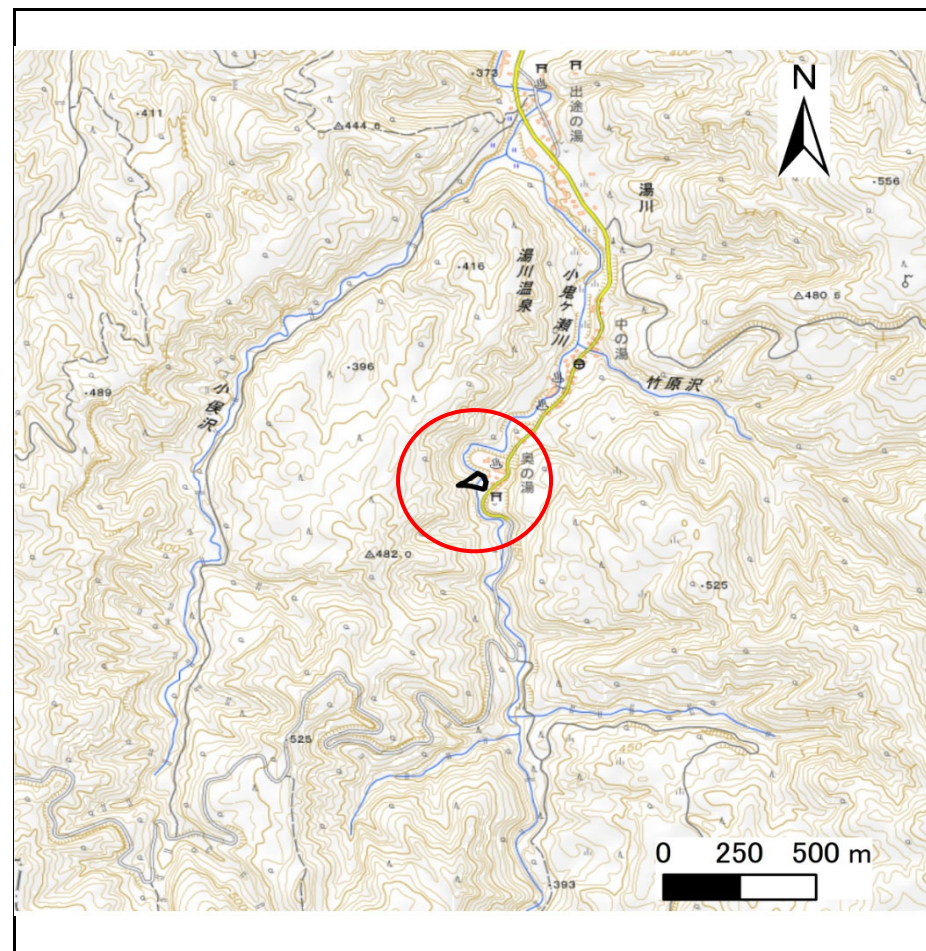

概況図(S=1:25,000)

国土地理院の数値地図(地図画像)200,000「秋田」、「新庄」、及び電子地形図25,000「陸中川尻」を掲載

急傾斜地の崩壊区域調書

様式3-1 危害のおそれのある土地、著しい危害のおそれのある土地の設定図

調査年度

令和7年度

急傾斜地の位置

箇所番号


366BN5010

箇所名

湯川53地割C

所在地

和賀郡西和賀町湯川53地割

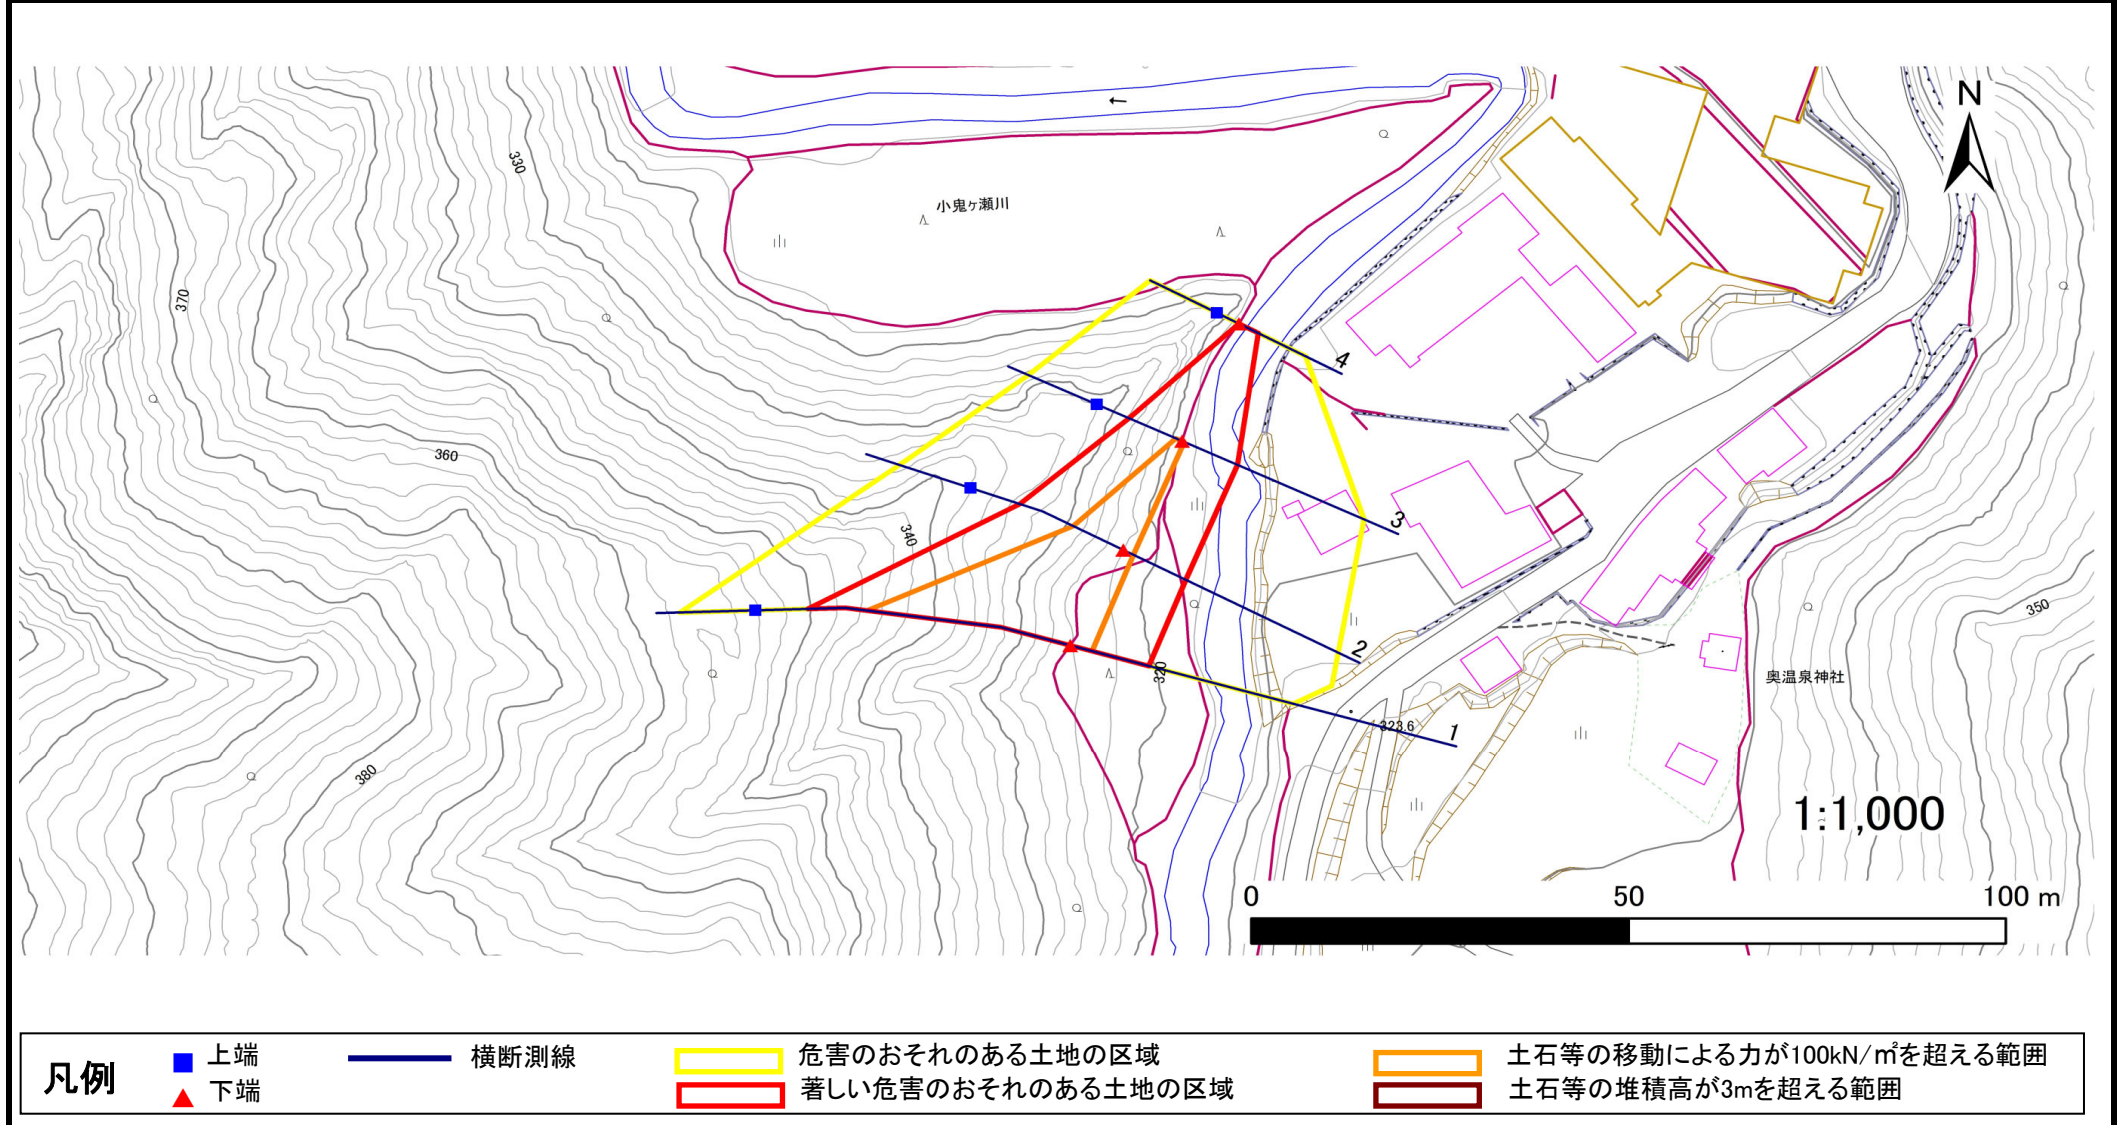

急傾斜地の崩壊区域調査

様式3-2 建築物に作用すると想定される衝撃に関する事項(1/1)

調査年度

令和7年度

急傾斜地の位置		箇所番号			366BN5010			箇所名		湯川53地割C			所在地		和賀郡西和賀町湯川53地割			
横断 測線 番号	急傾斜地の下端に隣接する土地								急傾斜地内									
	土石等の移動の高さと力の大きさ				土石等の堆積高さと力の大きさ				土石等の移動の高さと力の大きさ				土石等の堆積高さと力の大きさ					
	区 分	高さ (m)	下端からの距離 (m)	力の大きさ (kN/㎡)	区 分	下端からの水平 距離(m)	高さ (m)	力の大きさ (kN/㎡)	区 分	高さ (m)	上端からの比高 (m)	力の大きさ (kN/㎡)	区 分	上端からの比高 (m)	高さ (m)	力の大きさ (kN/㎡)		
1	100kN/㎡を超える	1.00	0.00 ~ 3.03	148.23	3mを超える	0.00 ~ 0.12	3.06	15.46	100kN/㎡を超える	1.00	10.63 ~ 30.31	148.23	3mを超える	30.00 ~ 30.31	3.06	15.46		
	それ以外	1.00	3.03 ~ 10.82	100.00	それ以外	0.12 ~ 10.82	3.00	15.16	それ以外	1.00	5.00 ~ 10.63	100.00	それ以外	5.00 ~ 30.00	3.00	15.16		
2	100kN/㎡を超える	1.00	0.00 ~ 1.51	123.09	3mを超える	— ~ —	—	—	100kN/㎡を超える	1.00	10.61 ~ 16.00	123.09	3mを超える	— ~ —	—	—		
	それ以外	1.00	1.51 ~ 9.30	100.00	それ以外	0.00 ~ 9.30	2.31	11.67	それ以外	1.00	5.00 ~ 10.61	100.00	それ以外	5.00 ~ 16.00	2.31	11.67		
3	100kN/㎡を超える	1.00	0.00 ~ 0.31	104.56	3mを超える	— ~ —	—	—	100kN/㎡を超える	1.00	12.31 ~ 13.27	104.56	3mを超える	— ~ —	—	—		
	それ以外	1.00	0.31 ~ 8.09	100.00	それ以外	0.00 ~ 8.09	2.50	12.66	それ以外	1.00	5.00 ~ 12.31	100.00	それ以外	5.00 ~ 13.27	2.50	12.66		
4	100kN/㎡を超える	—	— ~ —	—	3mを超える	— ~ —	—	—	100kN/㎡を超える	—	— ~ —	—	3mを超える	— ~ —	—	—		
	それ以外	1.00	0.00 ~ 2.91	37.60	それ以外	0.00 ~ 2.91	2.35	11.87	それ以外	1.00	5.00 ~ 5.00	37.60	それ以外	5.00 ~ 5.00	2.35	11.87		
	100kN/㎡を超える		~		3mを超える	~			100kN/㎡を超える		~		3mを超える	~				
	それ以外		~		それ以外	~			それ以外		~		それ以外	~				
	100kN/㎡を超える		~		3mを超える	~			100kN/㎡を超える		~		3mを超える	~				
	それ以外		~		それ以外	~			それ以外		~		それ以外	~				
