



土砂災害防止に関する基礎調査(急傾斜地の崩壊)

表紙 概況、位置図

自然現象の種類	急傾斜地の崩壊
箇所番号	129B2028
箇所名	吉里吉里4丁目-2
所在地	上閉伊郡大槌町吉里吉里四丁目
調査機関	県土整備部砂防災害課

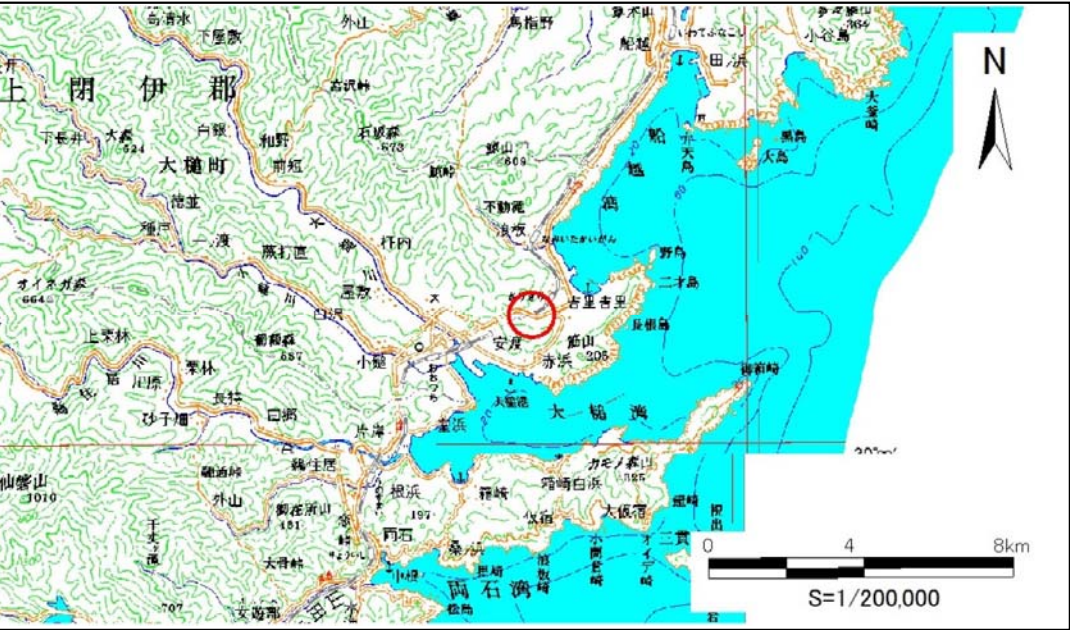

概況図 (S=1:200,000)

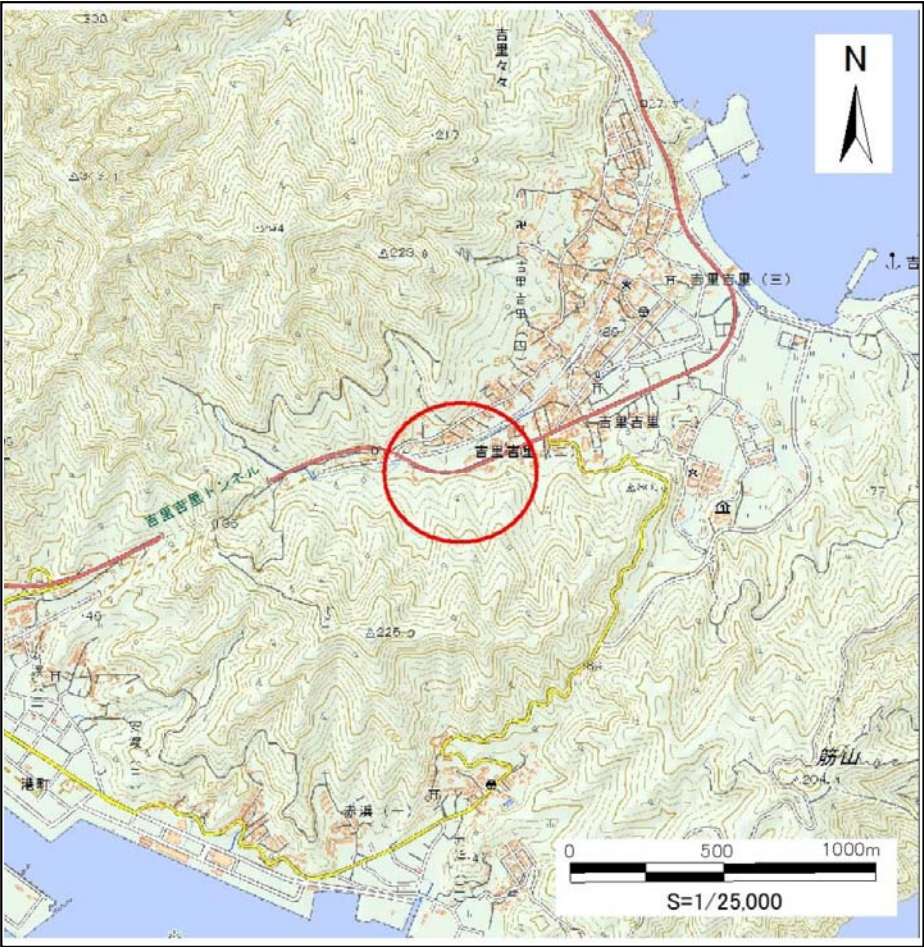

位置図 (S=1:25,000)

国土地理院の数値地図200000(地図画像)『盛岡、一関』及び数値地図25000(地図画像)『陸中山田、大槌』を掲載

急傾斜地の崩壊区域調査

様式3-1 危害のおそれのある土地、著しい危害のおそれのある土地の設定図

調査年度

平成28年度

急傾斜地の位置

箇所番号


129B2028

箇所名

吉里吉里4丁目-2

所在地

上閉伊郡大槌町吉里吉里四丁目

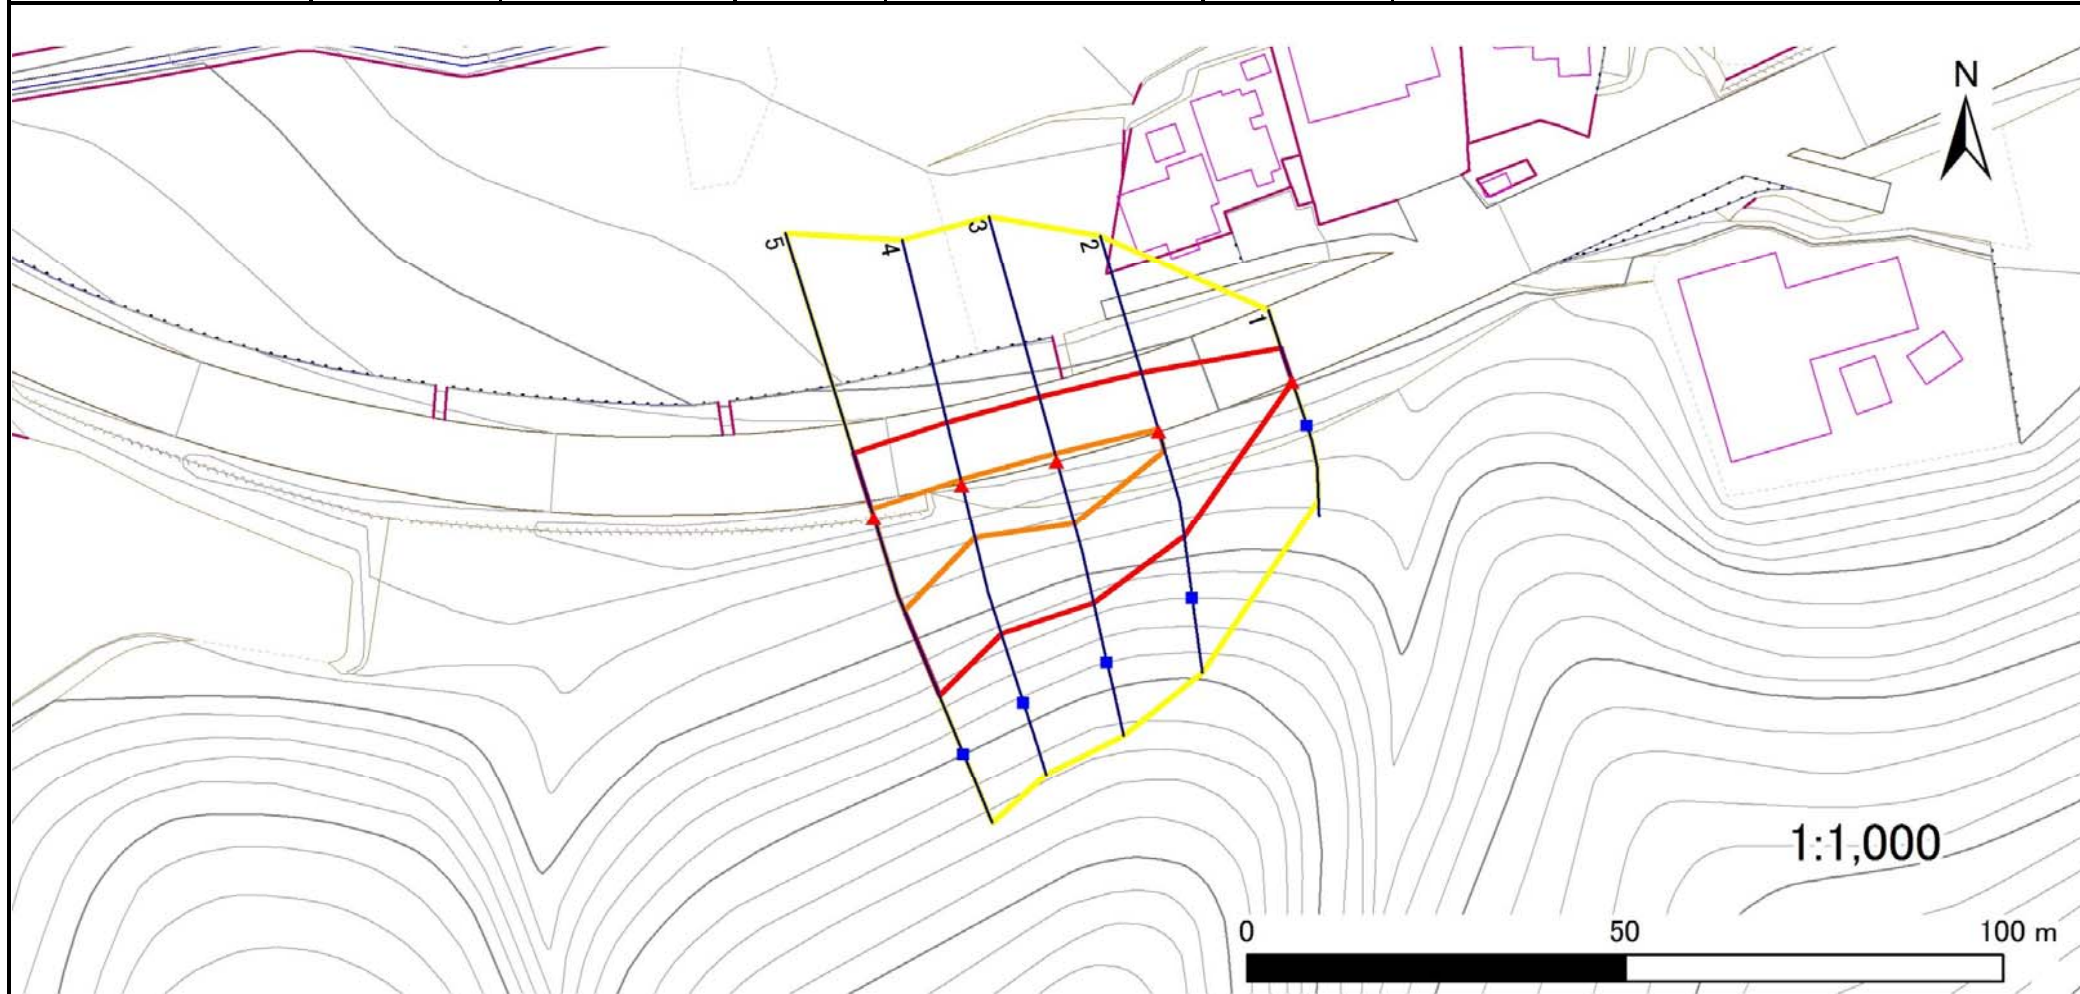

凡例

■ 上端
▲ 下端

— 横断測線

黄色の枠 危害のおそれのある土地の区域
赤色の枠 著しい危害のおそれのある土地の区域

オレンジ色の枠 土石等の移動による力が100kN/m²を超える範囲
赤色の枠 土石等の堆積高が3mを超える範囲

急傾斜地の崩壊区域調査

様式3-1 危害のおそれのある土地、著しい危害のおそれのある土地の設定図

調査年度

平成28年度

急傾斜地の位置

箇所番号


129B2028

箇所名

吉里吉里4丁目-2

所在地

上閉伊郡大槌町吉里吉里四丁目

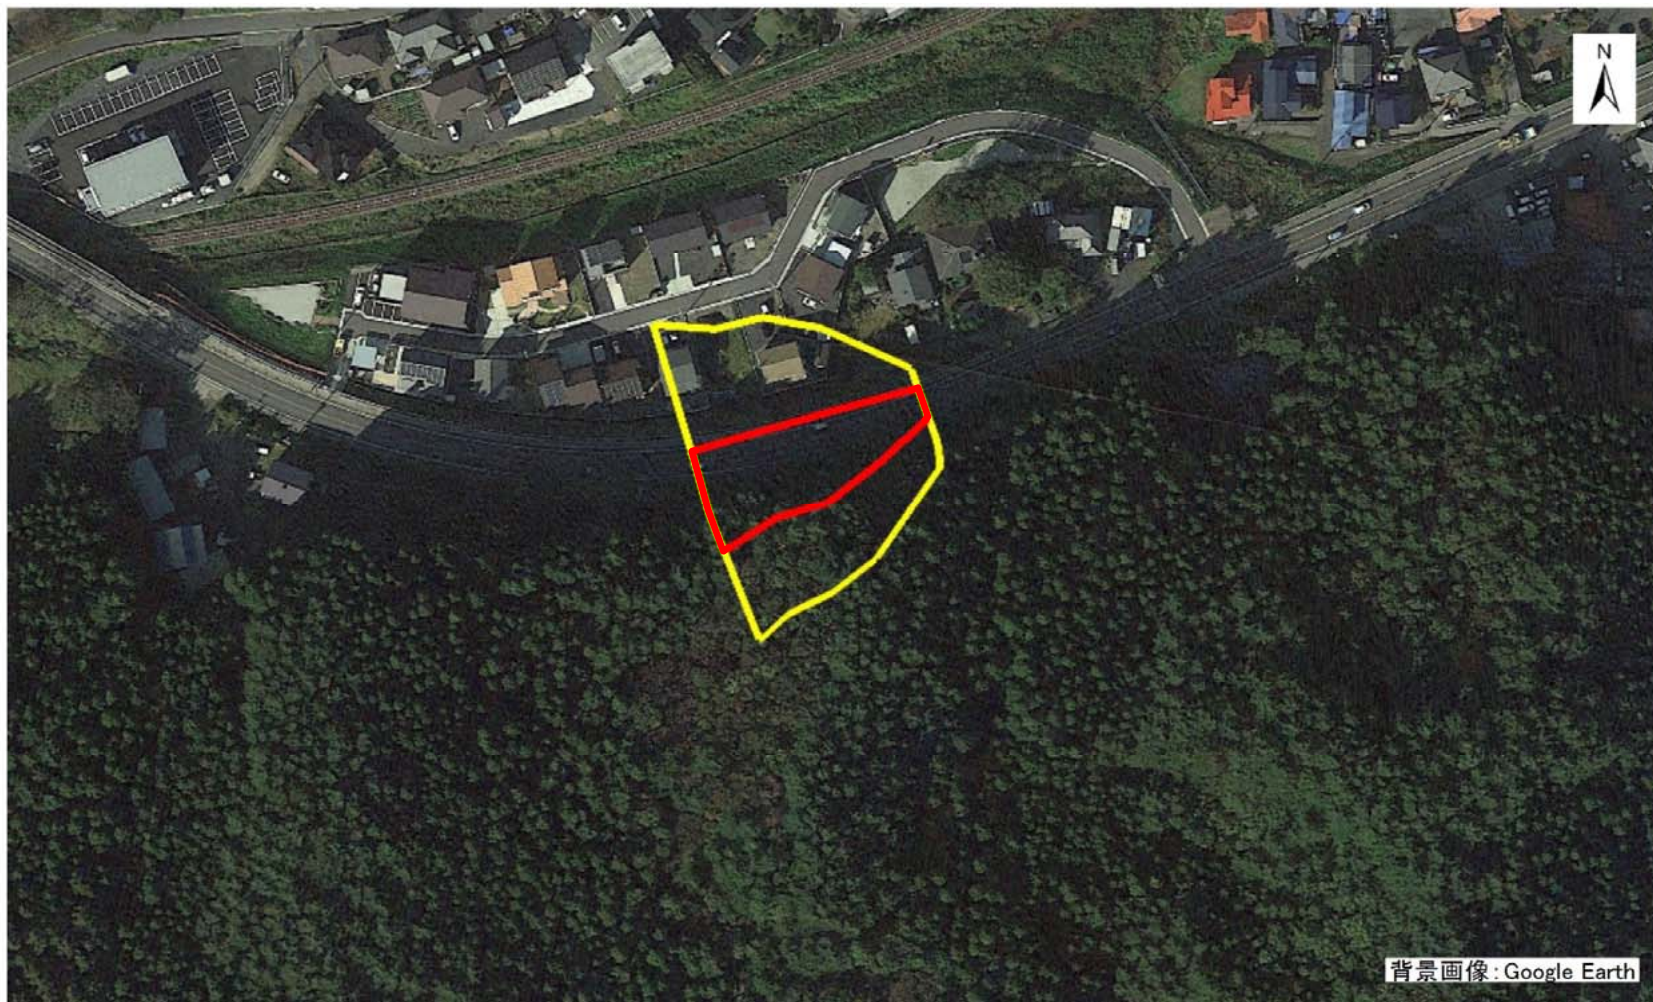

凡例

■ 上端
▲ 下端

— 横断測線

— 危害のおそれのある土地の区域

— 著しい危害のおそれのある土地の区域

— 土石等の移動による力が 100kN/m^2 を超える範囲

— 土石等の堆積高が3mを超える範囲

急傾斜地の崩壊区域調書

様式3-2 建築物に作用すると想定される衝撃に関する事項(1/1)

様式3-2 建築物に作用すると想定される衝撃に関する事項(1/1)														調査年度		平成28年度		
急傾斜地の位置			箇所番号		129B2028			箇所名		吉里吉里4丁目-2			所在地		上閉伊郡大槌町吉里吉里四丁目			
横断 測線 番号	急傾斜地の下端に隣接する土地								急傾斜地内									
	土石等の移動の高さと力の大きさ				土石等の堆積高さと力の大きさ				土石等の移動の高さと力の大きさ				土石等の堆積高さと力の大きさ					
	区 分	高さ (m)	下端からの距離 (m)	力の大きさ (kN/㎡)	区 分	下端からの水平 距離(m)	高さ (m)	力の大きさ (kN/㎡)	区 分	高さ (m)	上端からの比高 (m)	力の大きさ (kN/㎡)	区 分	上端からの比高 (m)	高さ (m)	力の大きさ (kN/㎡)		
1	100kN/㎡を超える	—	— ～ —	—	3mを超える	— ～ —	—	—	100kN/㎡を超える	—	— ～ —	—	3mを超える	— ～ —	—	—		
	それ以外	1.00	0.00 ～ 4.73	58.90	それ以外	0.00 ～ 4.73	1.80	9.12	それ以外	1.00	5.00 ～ 5.00	58.90	それ以外	5.00 ～ 5.00	1.80	9.12		
2	100kN/㎡を超える	1.00	0.00 ～ 0.40	105.87	3mを超える	— ～ —	—	—	100kN/㎡を超える	1.00	12.04 ～ 13.62	105.87	3mを超える	— ～ —	—	—		
	それ以外	1.00	0.40 ～ 8.18	100.00	それ以外	0.00 ～ 8.18	1.96	9.92	それ以外	1.00	5.00 ～ 12.04	100.00	それ以外	5.00 ～ 13.62	1.96	9.92		
3	100kN/㎡を超える	1.00	0.00 ～ 1.16	117.49	3mを超える	— ～ —	—	—	100kN/㎡を超える	1.00	11.69 ～ 16.97	117.49	3mを超える	— ～ —	—	—		
	それ以外	1.00	1.16 ～ 8.94	100.00	それ以外	0.00 ～ 8.94	2.16	10.90	それ以外	1.00	5.00 ～ 11.69	100.00	それ以外	5.00 ～ 16.97	2.16	10.90		
4	100kN/㎡を超える	1.00	0.00 ～ 0.80	111.91	3mを超える	— ～ —	—	—	100kN/㎡を超える	1.00	12.69 ～ 16.83	111.91	3mを超える	— ～ —	—	—		
	それ以外	1.00	0.80 ～ 8.58	100.00	それ以外	0.00 ～ 8.58	2.10	10.60	それ以外	1.00	5.00 ～ 12.69	100.00	それ以外	5.00 ～ 16.83	2.10	10.60		
5	100kN/㎡を超える	1.00	0.00 ～ 1.34	120.34	3mを超える	— ～ —	—	—	100kN/㎡を超える	1.00	12.22 ～ 19.89	120.34	3mを超える	— ～ —	—	—		
	それ以外	1.00	1.34 ～ 9.13	100.00	それ以外	0.00 ～ 9.13	2.12	10.72	それ以外	1.00	5.00 ～ 12.22	100.00	それ以外	5.00 ～ 19.89	2.12	10.72		
	100kN/㎡を超える		～		3mを超える	～			100kN/㎡を超える		～		3mを超える	～				
	それ以外		～		それ以外	～			それ以外		～		それ以外	～				
	100kN/㎡を超える		～		3mを超える	～			100kN/㎡を超える		～		3mを超える	～				
	それ以外		～		それ以外	～			それ以外		～		それ以外	～				
