



土砂災害防止に関する基礎調査(急傾斜地の崩壊)

表紙 概況、位置図

自然現象の種類	急傾斜地の崩壊
箇所番号	461BN5079
箇所名	金澤第3地割E
所在地	上閉伊郡大槌町金澤第3地割
調査機関	岩手県沿岸広域振興局土木部

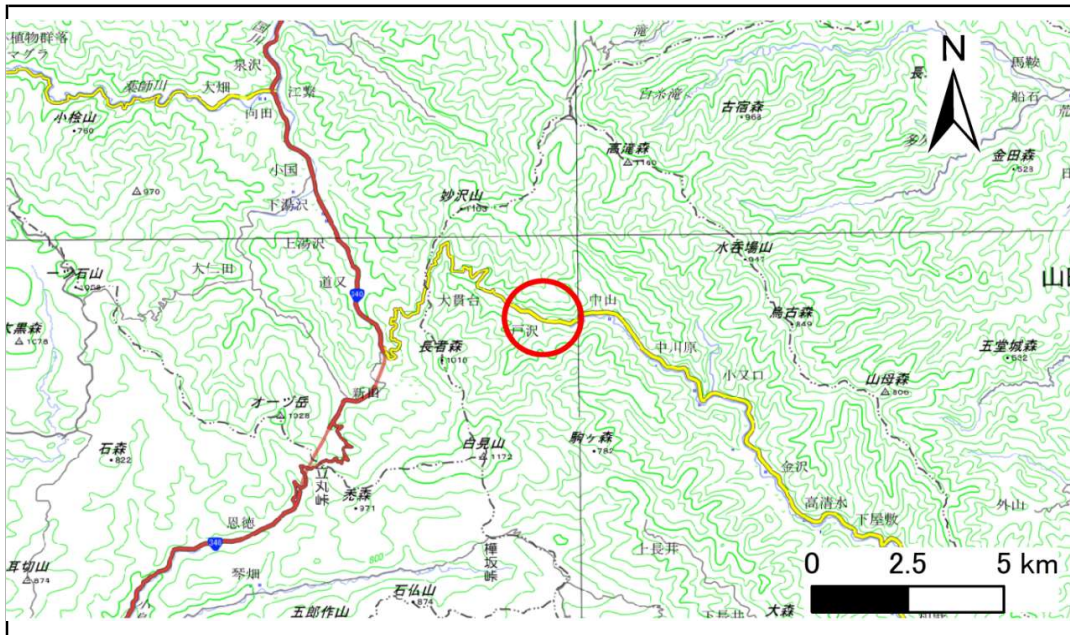

位置図(S=1:200,000)

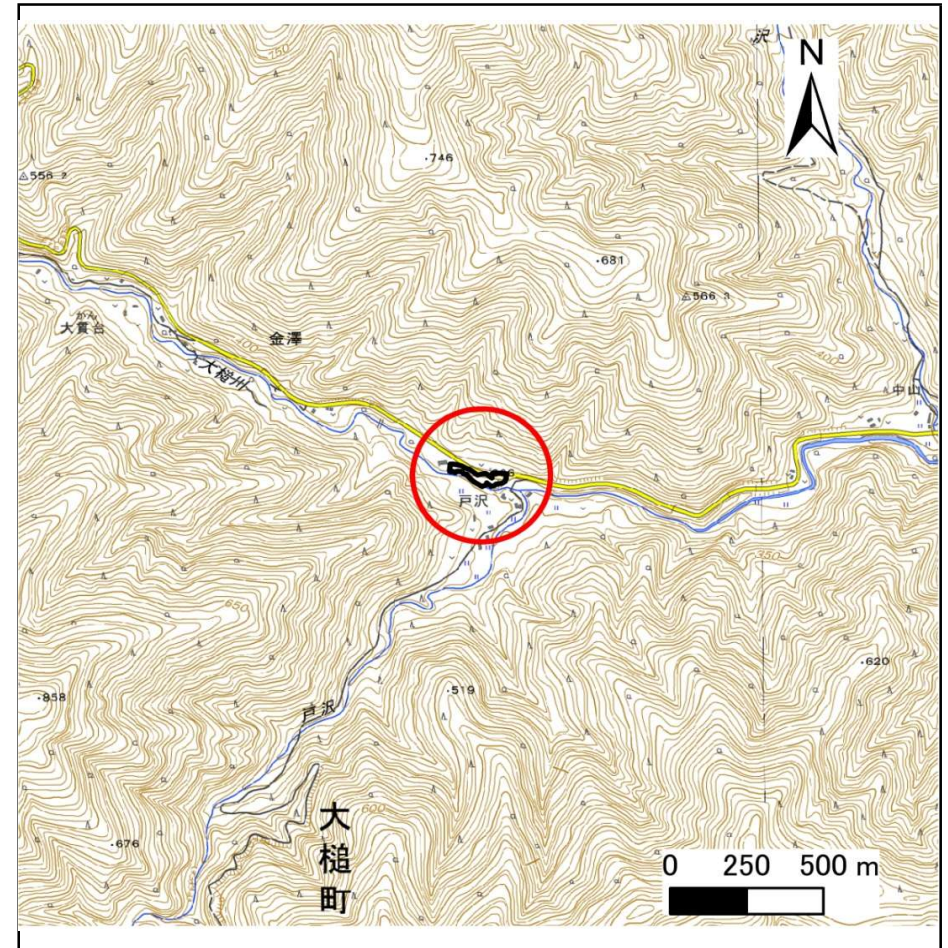

概況図(S=1:25,000)


急傾斜地の崩壊区域調書

様式3-1 危害のおそれのある土地、著しい危害のおそれのある土地の設定図

調査年度

2025年度

急傾斜地の位置 箇所番号 461BN5079 箇所名 金澤第3地割E 所在地 上閉伊郡大槌町金澤第3地割

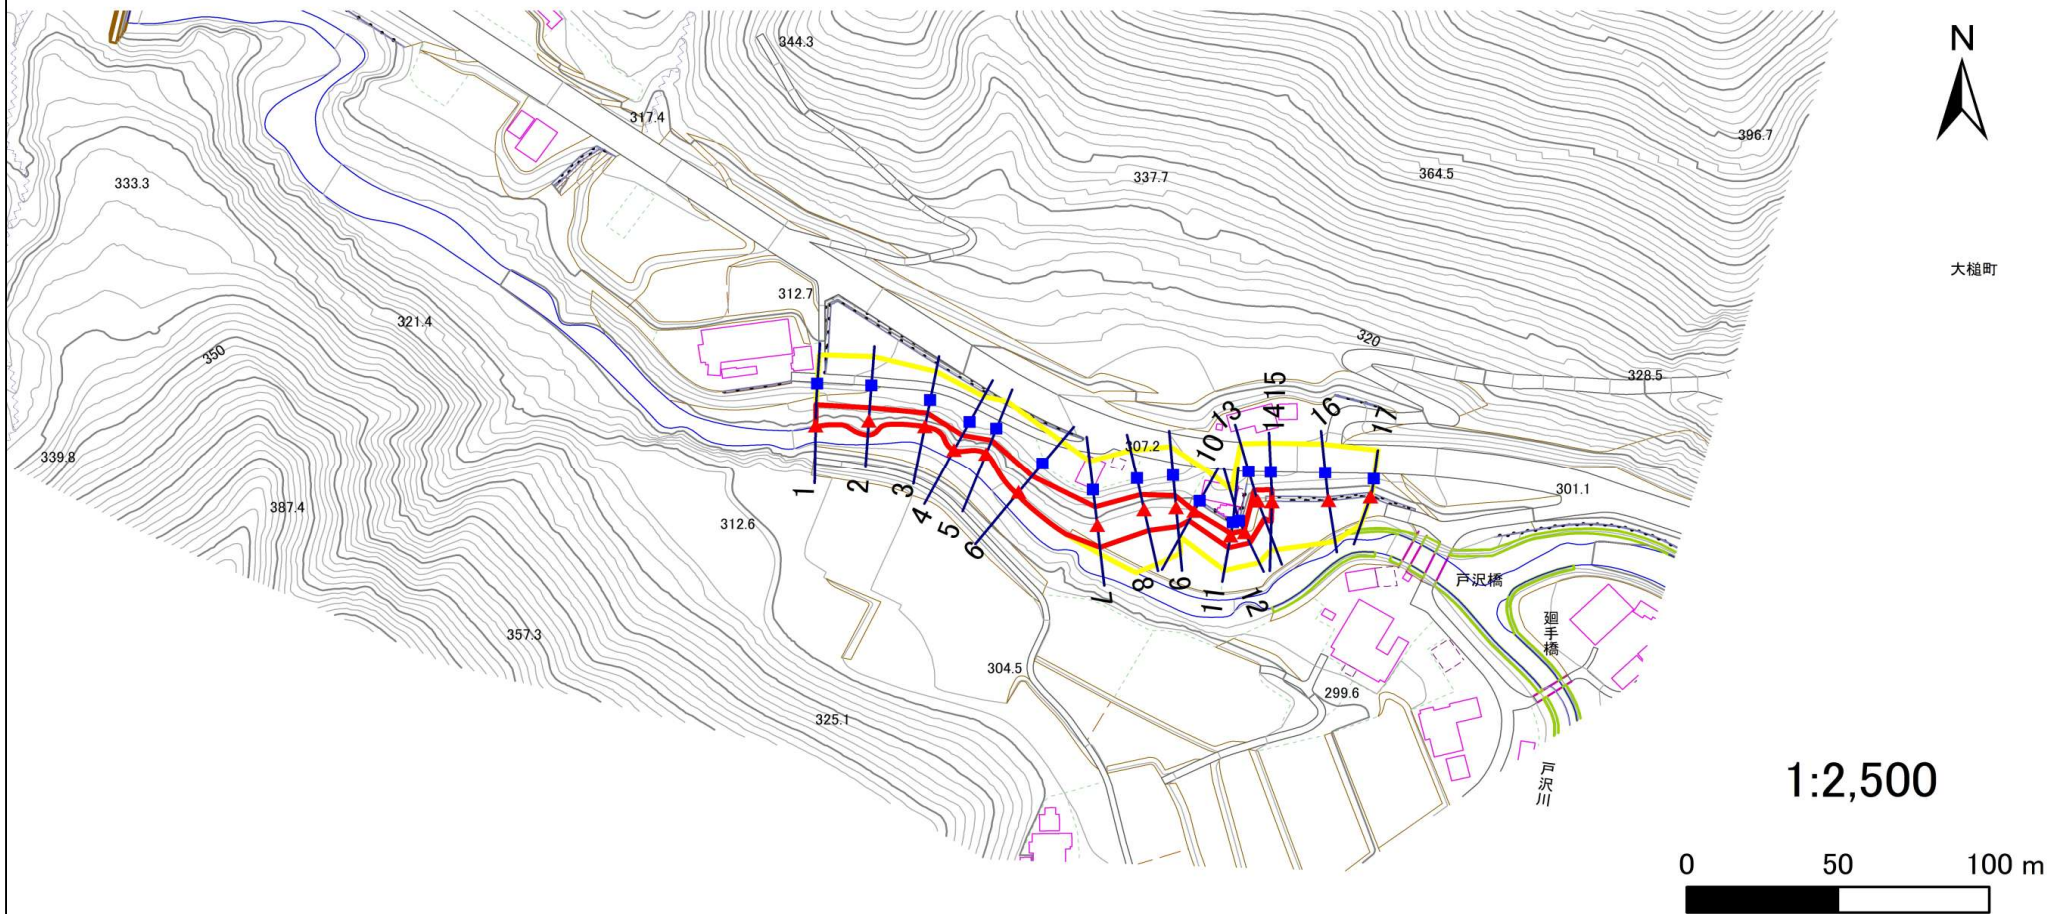

凡例		横断測線		危害のおそれのある土地の区域		土石等の移動による力が100kN/m ² を超える範囲	
■	上端	—	横断測線	黄色	危害のおそれのある土地の区域	黄色	土石等の移動による力が100kN/m ² を超える範囲
▲	下端	—	横断測線	赤色	著しい危害のおそれのある土地の区域	赤色	土石等の堆積高が3mを超える範囲

急傾斜地の崩壊区域調査

様式3-2 建築物に作用すると想定される衝撃に関する事項(1/2)

調査年度

2025年度

急傾斜地の位置		461BN5079			箇所名		金澤第3地割E		所在地		上閉伊郡大槌町金澤第3地割					
横断 測線 番号	急傾斜地の下端に隣接する土地								急傾斜地内							
	土石等の移動の高さと力の大きさ				土石等の堆積高さとの大きさ				土石等の移動の高さと力の大きさ				土石等の堆積高さとの大きさ			
	区分	高さ (m)	下端からの距離 (m)	力の大きさ (kN/m ²)	区分	下端からの水平 距離(m)	高さ (m)	力の大きさ (kN/m ²)	区分	高さ (m)	上端からの比高 (m)	力の大きさ (kN/m ²)	区分	上端からの比高 (m)	高さ (m)	力の大きさ (kN/m ²)
1	100kN/m ² を超える	—	— ~ —	—	3mを超える	— ~ —	—	—	100kN/m ² を超える	—	— ~ —	—	3mを超える	— ~ —	—	—
	それ以外	1.00	0.00 ~ 7.50	95.83	それ以外	0.00 ~ 7.50	2.09	10.55	それ以外	1.00	5.00 ~ 10.00	95.83	それ以外	5.00 ~ 10.00	2.09	10.55
2	100kN/m ² を超える	—	— ~ —	—	3mを超える	— ~ —	—	—	100kN/m ² を超える	—	— ~ —	—	3mを超える	— ~ —	—	—
	それ以外	1.00	0.00 ~ 6.50	81.94	それ以外	0.00 ~ 0.00	1.65	8.35	それ以外	1.00	5.00 ~ 7.95	81.94	それ以外	5.00 ~ 7.95	1.65	8.35
3	100kN/m ² を超える	—	— ~ —	—	3mを超える	— ~ —	—	—	100kN/m ² を超える	—	— ~ —	—	3mを超える	— ~ —	—	—
	それ以外	1.00	0.00 ~ 6.91	87.47	それ以外	0.00 ~ 6.91	2.52	12.75	それ以外	1.00	5.00 ~ 10.13	87.47	それ以外	5.00 ~ 10.13	2.52	12.75
4	100kN/m ² を超える	—	— ~ —	—	3mを超える	— ~ —	—	—	100kN/m ² を超える	—	— ~ —	—	3mを超える	— ~ —	—	—
	それ以外	1.00	0.00 ~ 7.50	95.93	それ以外	0.00 ~ 7.50	2.39	12.07	それ以外	1.00	5.00 ~ 10.53	95.93	それ以外	5.00 ~ 10.53	2.39	12.07
5	100kN/m ² を超える	—	— ~ —	—	3mを超える	— ~ —	—	—	100kN/m ² を超える	—	— ~ —	—	3mを超える	— ~ —	—	—
	それ以外	1.00	0.00 ~ 6.98	88.44	それ以外	0.00 ~ 6.98	2.56	12.95	それ以外	1.00	5.00 ~ 10.69	88.44	それ以外	5.00 ~ 10.69	2.56	12.95
6	100kN/m ² を超える	1.00	0.00 ~ 0.20	102.89	3mを超える	— ~ —	—	—	100kN/m ² を超える	1.00	10.92 ~ 11.45	102.89	3mを超える	— ~ —	—	—
	それ以外	1.00	0.20 ~ 7.98	100.00	それ以外	0.00 ~ 7.98	2.33	11.79	それ以外	1.00	5.00 ~ 10.92	100.00	それ以外	5.00 ~ 11.45	2.33	11.79
7	100kN/m ² を超える	—	— ~ —	—	3mを超える	— ~ —	—	—	100kN/m ² を超える	—	— ~ —	—	3mを超える	— ~ —	—	—
	それ以外	1.00	0.00 ~ 7.69	98.61	それ以外	0.00 ~ 7.69	2.27	11.49	それ以外	1.00	5.00 ~ 10.43	98.61	それ以外	5.00 ~ 10.43	2.27	11.49
8	100kN/m ² を超える	—	— ~ —	—	3mを超える	— ~ —	—	—	100kN/m ² を超える	—	— ~ —	—	3mを超える	— ~ —	—	—
	それ以外	1.00	0.00 ~ 7.32	93.31	それ以外	0.00 ~ 7.32	1.87	9.44	それ以外	1.00	5.00 ~ 9.66	93.31	それ以外	5.00 ~ 9.66	1.87	9.44
9	100kN/m ² を超える	—	— ~ —	—	3mを超える	— ~ —	—	—	100kN/m ² を超える	—	— ~ —	—	3mを超える	— ~ —	—	—
	それ以外	1.00	0.00 ~ 6.60	83.20	それ以外	0.00 ~ 0.00	1.71	8.63	それ以外	1.00	5.00 ~ 7.94	83.20	それ以外	5.00 ~ 7.94	1.71	8.63
10	100kN/m ² を超える	—	— ~ —	—	3mを超える	— ~ —	—	—	100kN/m ² を超える	—	— ~ —	—	3mを超える	— ~ —	—	—
	それ以外	1.00	0.00 ~ 3.71	46.68	それ以外	0.00 ~ 3.71	2.15	10.88	それ以外	1.00	5.00 ~ 5.00	46.68	それ以外	5.00 ~ 5.00	2.15	10.88
11	100kN/m ² を超える	—	— ~ —	—	3mを超える	— ~ —	—	—	100kN/m ² を超える	—	— ~ —	—	3mを超える	— ~ —	—	—
	それ以外	1.00	0.00 ~ 4.18	52.33	それ以外	0.00 ~ 4.18	2.19	11.07	それ以外	1.00	5.00 ~ 6.03	52.33	それ以外	5.00 ~ 6.03	2.19	11.07
12	100kN/m ² を超える	—	— ~ —	—	3mを超える	— ~ —	—	—	100kN/m ² を超える	—	— ~ —	—	3mを超える	— ~ —	—	—
	それ以外	1.00	0.00 ~ 3.97	49.73	それ以外	0.00 ~ 3.97	2.20	11.12	それ以外	1.00	5.00 ~ 5.73	49.73	それ以外	5.00 ~ 5.73	2.20	11.12
13	100kN/m ² を超える	—	— ~ —	—	3mを超える	— ~ —	—	—	100kN/m ² を超える	—	— ~ —	—	3mを超える	— ~ —	—	—
	それ以外	1.00	0.00 ~ 6.54	82.46	それ以外	0.00 ~ 0.00	1.73	8.76	それ以外	1.00	5.00 ~ 7.80	82.46	それ以外	5.00 ~ 7.80	1.73	8.76
14	100kN/m ² を超える	—	— ~ —	—	3mを超える	— ~ —	—	—	100kN/m ² を超える	—	— ~ —	—	3mを超える	— ~ —	—	—
	それ以外	1.00	0.00 ~ 6.83	86.37	それ以外	0.00 ~ 6.83	1.81	9.12	それ以外	1.00	5.00 ~ 8.40	86.37	それ以外	5.00 ~ 8.40	1.81	9.12
15	100kN/m ² を超える	—	— ~ —	—	3mを超える	— ~ —	—	—	100kN/m ² を超える	—	— ~ —	—	3mを超える	— ~ —	—	—
	それ以外	1.00	0.00 ~ 6.83	86.37	それ以外	0.00 ~ 6.83	1.81	9.12	それ以外	1.00	5.00 ~ 8.40	86.37	それ以外	5.00 ~ 8.40	1.81	9.12

急傾斜地の崩壊区域調査

様式3-2 建築物に作用すると想定される衝撃に関する事項(2/2)

調査年度

2025年度

急傾斜地の位置		箇所番号			箇所名				所在地							
		461BN5079			金澤第3地割E				上閉伊郡大槌町金澤第3地割							
横断 測線 番号	急傾斜地の下端に隣接する土地								急傾斜地内							
	土石等の移動の高さと力の大きさ				土石等の堆積高さとの大きさ				土石等の移動の高さと力の大きさ				土石等の堆積高さとの大きさ			
	区分	高さ (m)	下端からの距離 (m)	力の大きさ (kN/m ²)	区分	下端からの水平 距離(m)	高さ (m)	力の大きさ (kN/m ²)	区分	高さ (m)	上端からの比高 (m)	力の大きさ (kN/m ²)	区分	上端からの比高 (m)	高さ (m)	力の大きさ (kN/m ²)
16	100kN/m ² を超える	—	—	—	3mを超える	—	—	—	100kN/m ² を超える	—	—	—	3mを超える	—	—	—
	それ以外	—	—	—	それ以外	—	—	—	それ以外	—	—	—	それ以外	—	—	—
17	100kN/m ² を超える	—	—	—	3mを超える	—	—	—	100kN/m ² を超える	—	—	—	3mを超える	—	—	—
	それ以外	—	—	—	それ以外	—	—	—	それ以外	—	—	—	それ以外	—	—	—
	100kN/m ² を超える		~		3mを超える	~			100kN/m ² を超える		~		3mを超える	~		
	それ以外		~		それ以外	~			それ以外		~		それ以外	~		
	100kN/m ² を超える		~		3mを超える	~			100kN/m ² を超える		~		3mを超える	~		
	それ以外		~		それ以外	~			それ以外		~		それ以外	~		
