


土砂災害防止に関する基礎調査(急傾斜地の崩壊)

表紙 概況、位置図

自然現象の種類	急傾斜地の崩壊
箇所番号	203N0172-1
箇所名	甫嶺C
所在地	大船渡市三陸町越喜来字甫嶺
調査機関	岩手県沿岸広域振興局土木部 大船渡土木センター



概況図(S=1:200,000)

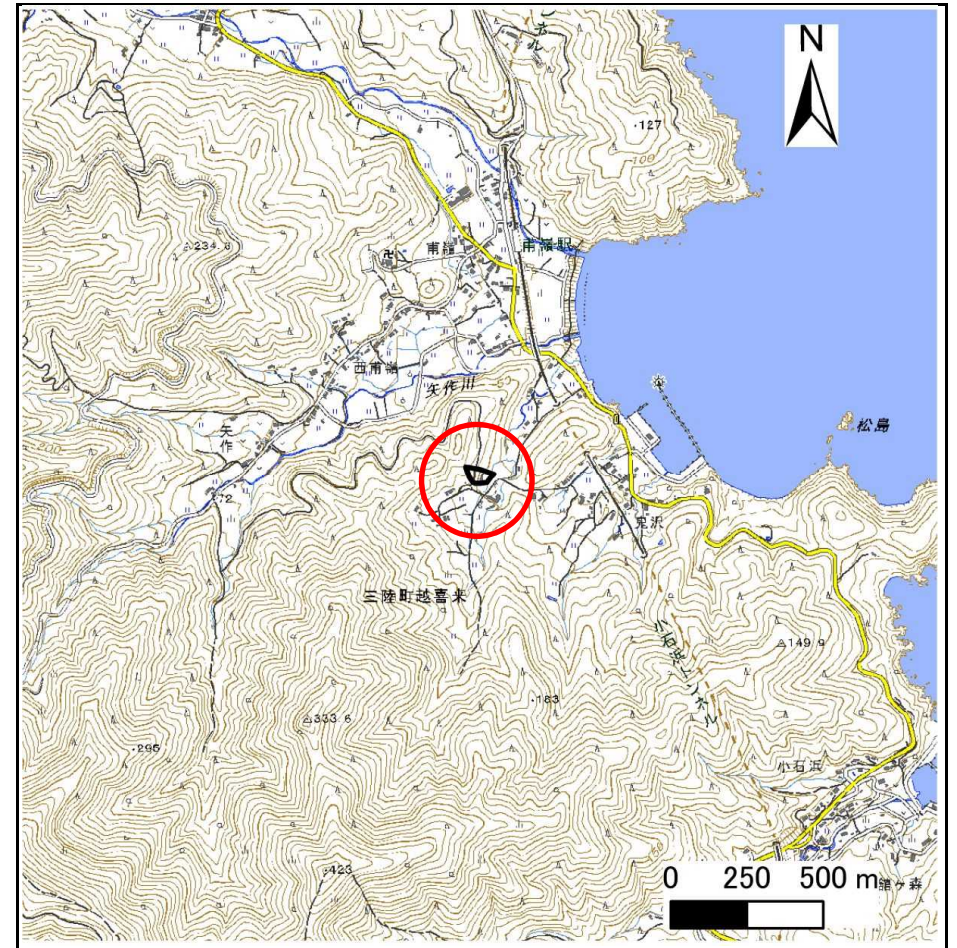


位置図(S=1:25,000)

急傾斜地の崩壊区域調書

様式3-1 危害のおそれのある土地、著しい危害のおそれのある土地の設定図

調査年度	2023年度
------	--------

急傾斜地の位置	箇所番号	203N0172-1	箇所名	甫嶺C	所在地	大船渡市三陸町越喜来字甫嶺
---------	------	------------	-----	-----	-----	---------------

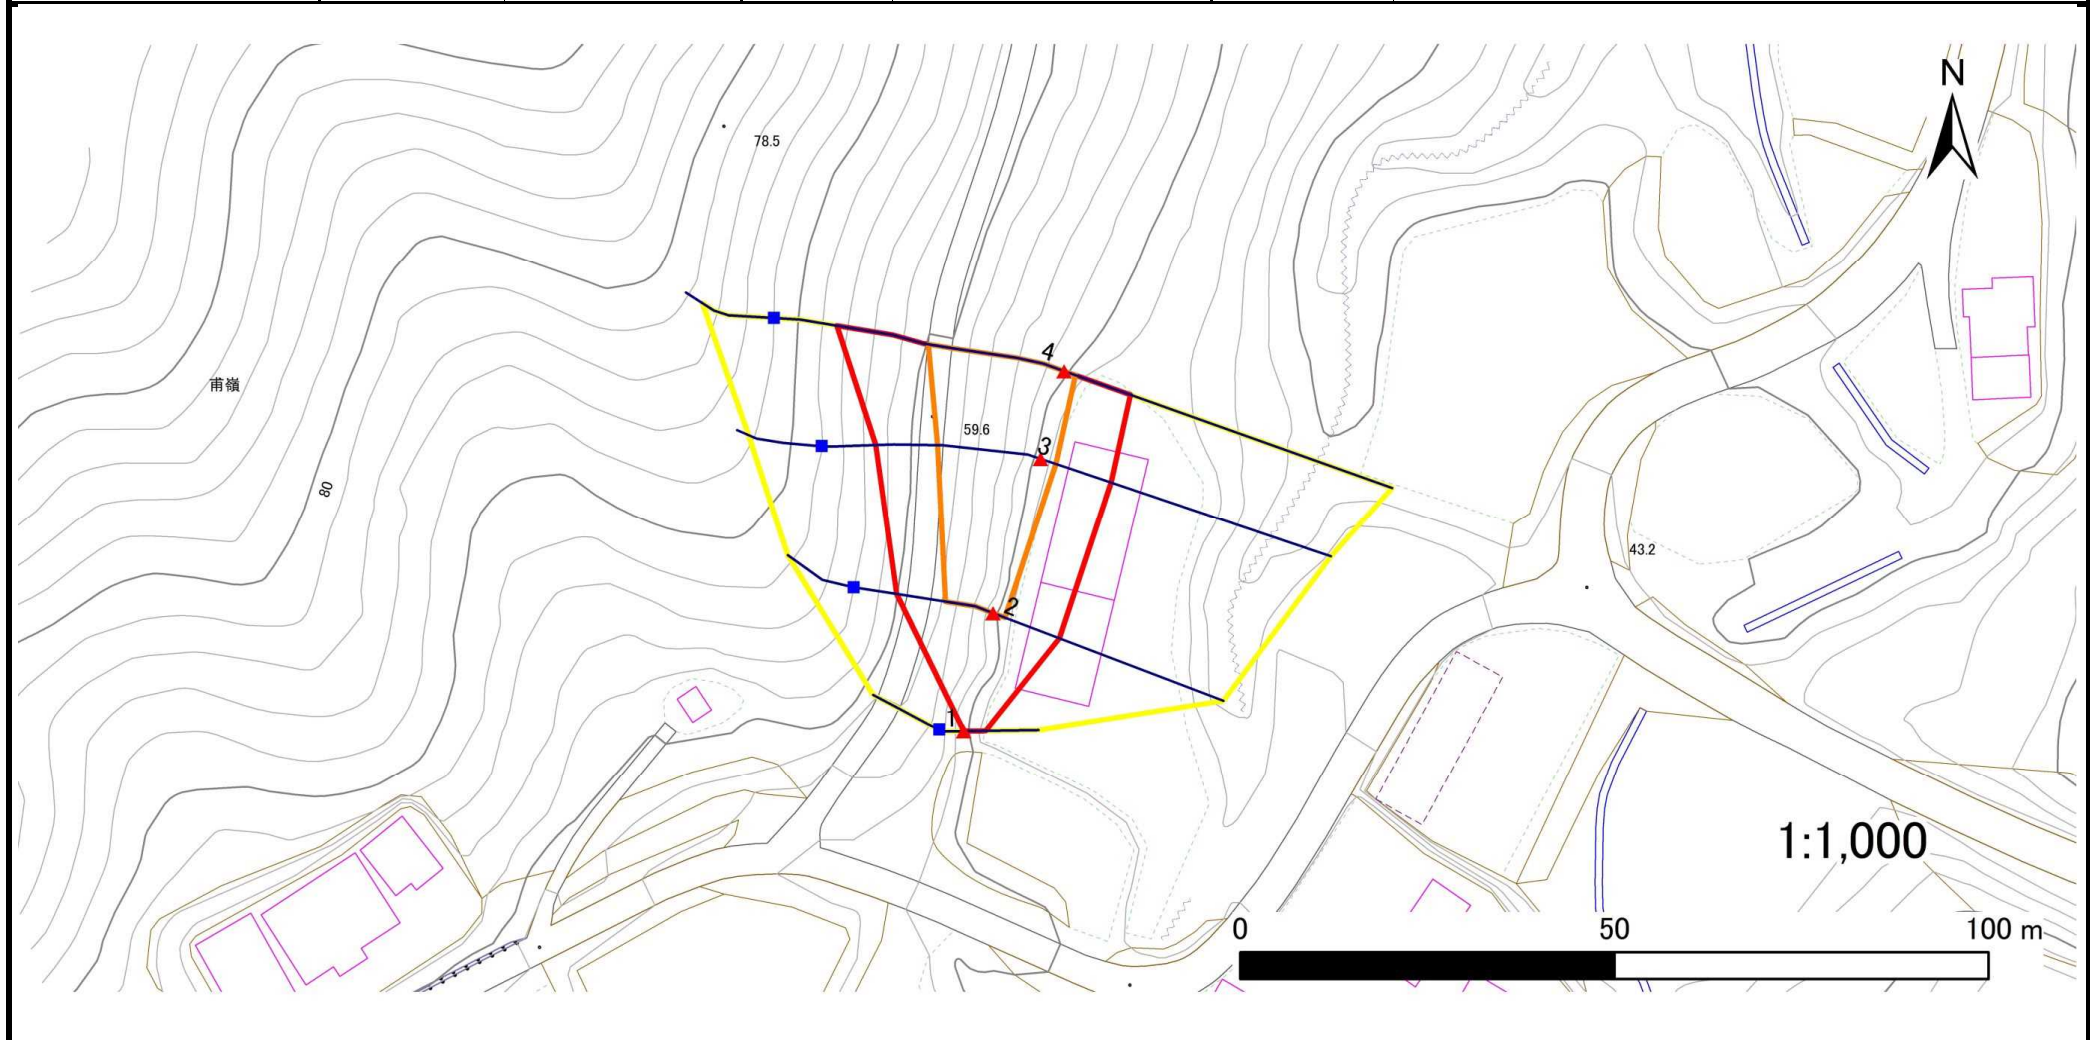

凡例	■ 上端	— 横断測線	▭ 危害のおそれのある土地の区域	▭ 土石等の移動による力が100kN/m ² を超える範囲
	▲ 下端		▭ 著しい危害のおそれのある土地の区域	▭ 土石等の堆積高が3mを超える範囲

急傾斜地の崩壊区域調書

様式3-2 建築物に作用すると想定される衝撃に関する事項(1/1)

調査年度 2023年度

急傾斜地の位置		箇所番号			箇所名		崩壊C		所在地		大船渡市三陸町越喜来字甫嶺					
横断 測線 番号	急傾斜地の下端に隣接する土地								急傾斜地内							
	土石等の移動の高さと力の大きさ				土石等の堆積高さと力の大きさ				土石等の移動の高さと力の大きさ				土石等の堆積高さと力の大きさ			
	区分	高さ (m)	下端からの距離 (m)	力の大きさ (kN/m ²)	区分	下端からの水平 距離(m)	高さ (m)	力の大きさ (kN/m ²)	区分	高さ (m)	上端からの比高 (m)	力の大きさ (kN/m ²)	区分	上端からの比高 (m)	高さ (m)	力の大きさ (kN/m ²)
1	100kN/m ² を超える	—	— ~ —	—	3mを超える	— ~ —	—	—	100kN/m ² を超える	—	— ~ —	—	3mを超える	— ~ —	—	—
	それ以外	1.00	0.00 ~ 2.92	37.76	それ以外	0.00 ~ 2.92	2.35	12.55	それ以外	1.00	5.00 ~ 5.00	37.76	それ以外	5.00 ~ 5.00	2.35	12.55
2	100kN/m ² を超える	1.00	0.00 ~ 1.68	125.74	3mを超える	— ~ —	—	—	100kN/m ² を超える	1.00	10.75 ~ 16.45	125.74	3mを超える	— ~ —	—	—
	それ以外	1.00	1.68 ~ 9.47	100.00	それ以外	0.00 ~ 9.47	2.49	13.35	それ以外	1.00	5.00 ~ 10.75	100.00	それ以外	5.00 ~ 16.45	2.49	13.35
3	100kN/m ² を超える	1.00	0.00 ~ 2.14	133.16	3mを超える	— ~ —	—	—	100kN/m ² を超える	1.00	10.74 ~ 20.45	133.16	3mを超える	— ~ —	—	—
	それ以外	1.00	2.14 ~ 9.92	100.00	それ以外	0.00 ~ 9.92	2.59	13.86	それ以外	1.00	5.00 ~ 10.74	100.00	それ以外	5.00 ~ 20.45	2.59	13.86
4	100kN/m ² を超える	1.00	0.00 ~ 1.60	124.36	3mを超える	— ~ —	—	—	100kN/m ² を超える	1.00	12.34 ~ 23.25	124.36	3mを超える	— ~ —	—	—
	それ以外	1.00	1.60 ~ 9.38	100.00	それ以外	0.00 ~ 9.38	2.41	12.90	それ以外	1.00	5.00 ~ 12.34	100.00	それ以外	5.00 ~ 23.25	2.41	12.90
	100kN/m ² を超える		~		3mを超える	~			100kN/m ² を超える		~		3mを超える	~		
	それ以外		~		それ以外	~			それ以外		~		それ以外	~		
	100kN/m ² を超える		~		3mを超える	~			100kN/m ² を超える		~		3mを超える	~		
	それ以外		~		それ以外	~			それ以外		~		それ以外	~		
