

土砂災害防止に関する基礎調査(急傾斜地の崩壊)

表紙　概況、位置図

自然現象の種類	急傾斜地の崩壊
箇所番号	163AN0167
箇所名	畦畑A
所在地	奥州市 衣川畦畑
調査機関	県南広域振興局土木部

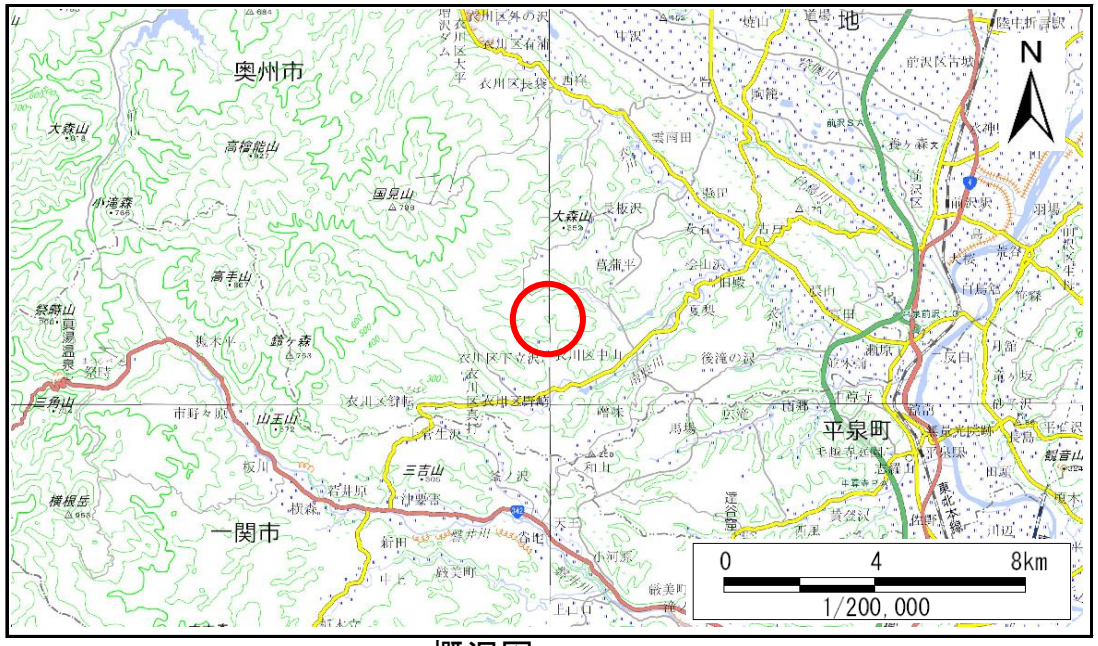

概況図(S=1:200,000)

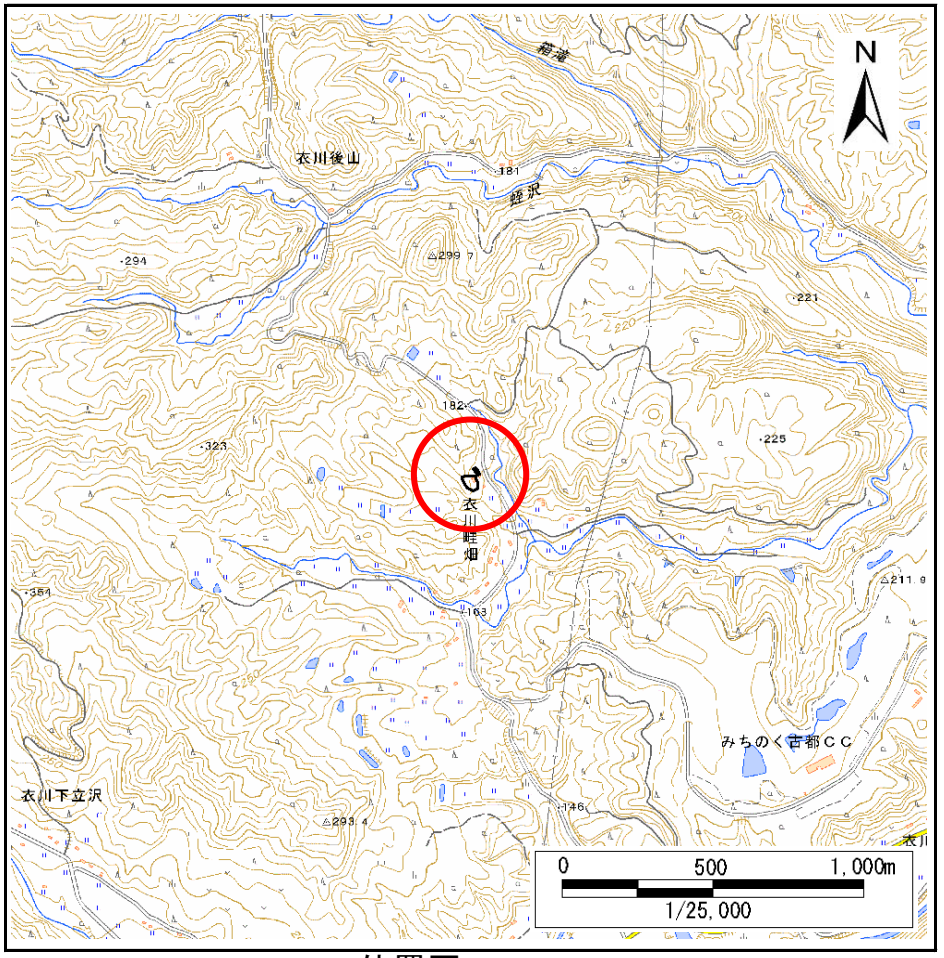

位置図(S=1:25,000)

国土地理院の電子地形図200000『新庄、一関』及び電子地形図25000『高檜能山、古戸』を掲載


岩手県

急傾斜地の崩壊区域調書

様式3－1　危害のおそれのある土地、著しい危害のおそれのある土地の設定図（1/3）

調査年度	2025年度

急傾斜地の位置	箇所番号	163AN0167	箇所名	畦畑A	所在地	奥州市 衣川畦畑

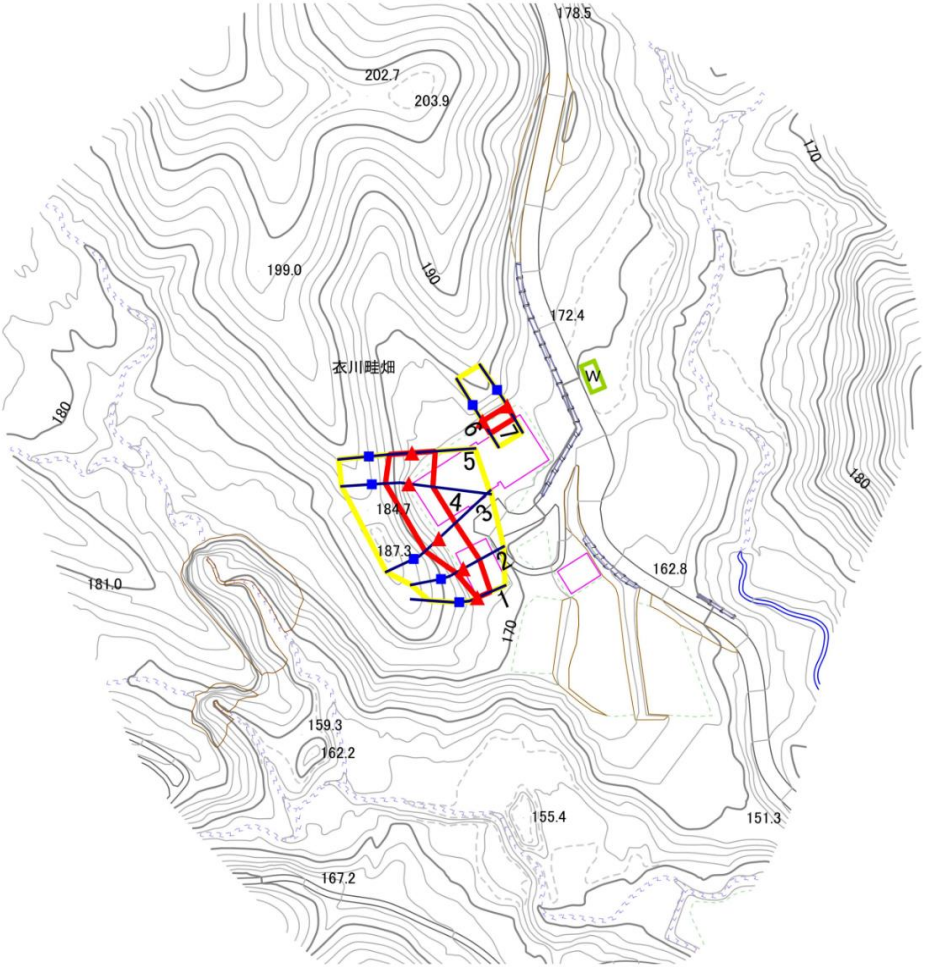

凡例

- ■ 上端
- ▲ 下端
- 横断測線
- 危害のおそれのある土地の区域
- 著しい危害のおそれのある土地の区域
- 土石等の移動による力が100kN/㎡を超える範囲
- 土石等の堆積高が3mを超える範囲


岩手県

急傾斜地の崩壊区域調書

様式3－1　危害のおそれのある土地、著しい危害のおそれのある土地の設定図 (2/3)

調査年度	2025年度

急傾斜地の位置	箇所番号	163AN0167	箇所名	畦畑A	所在地	奥州市 衣川畦畑

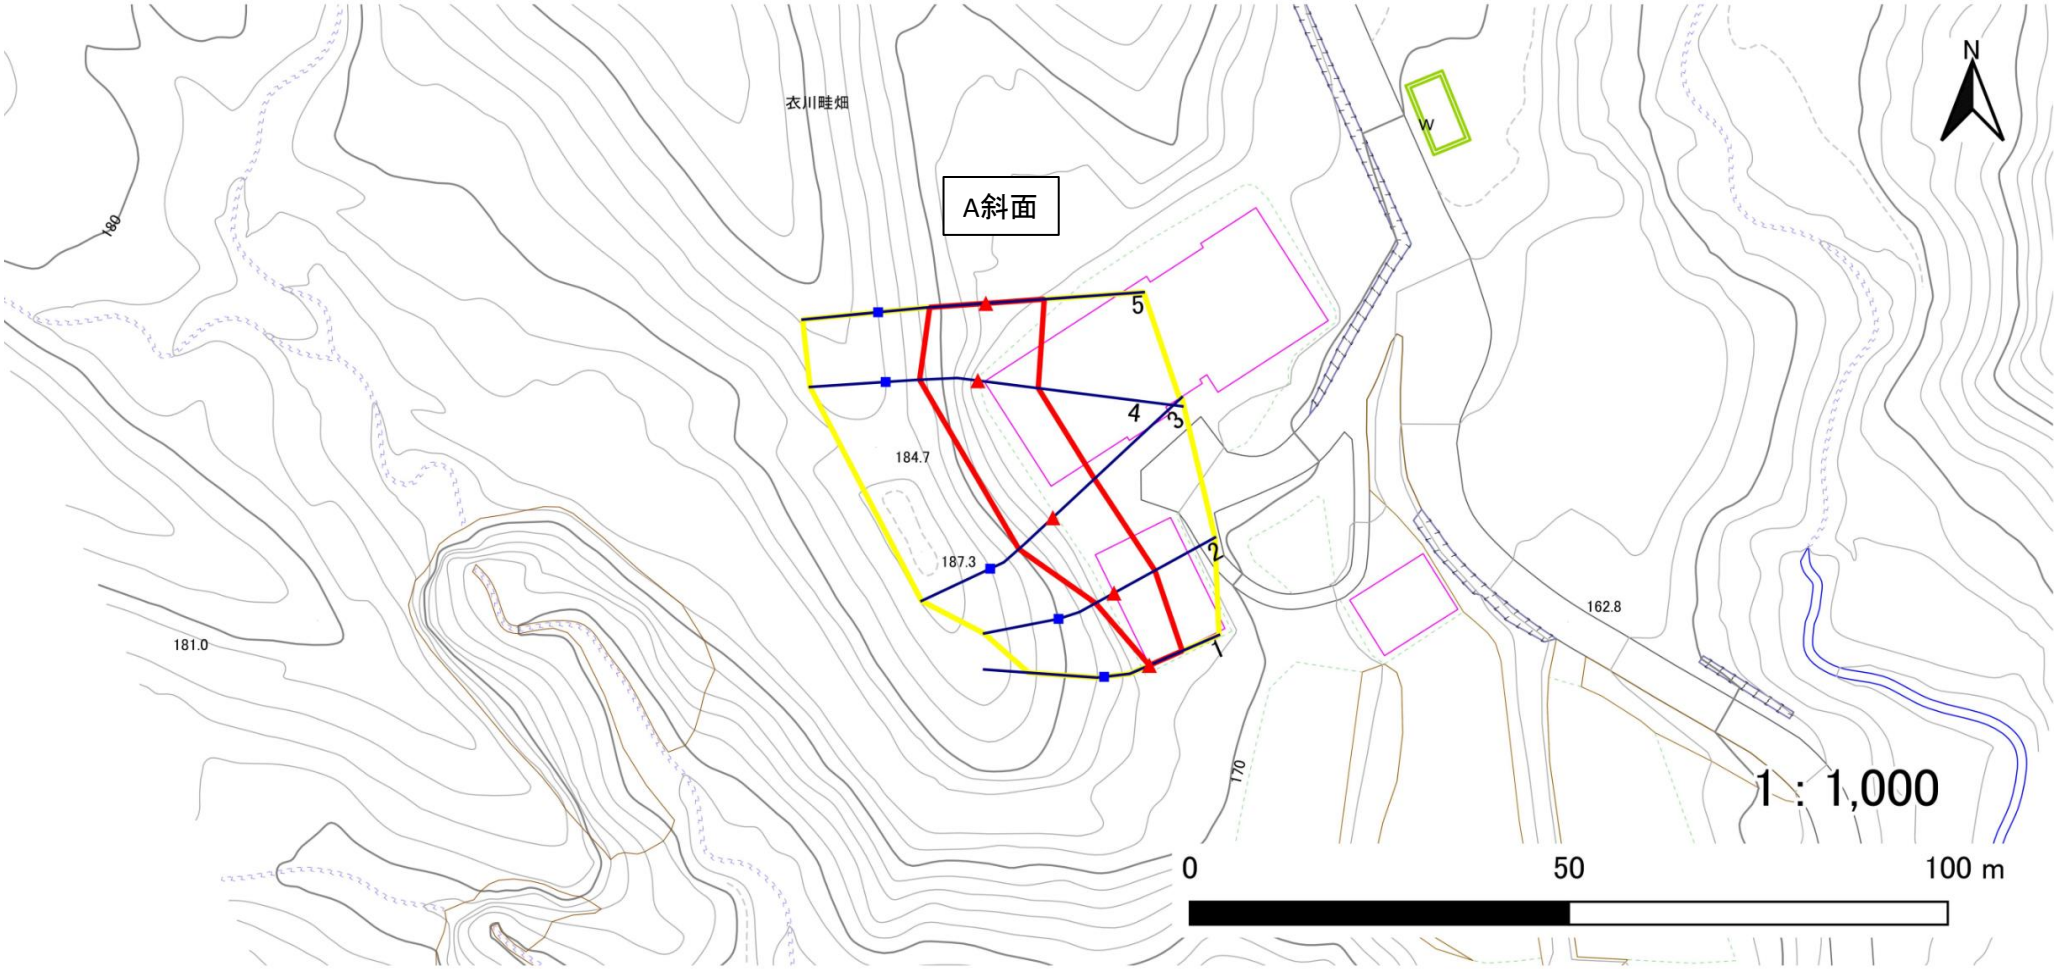

凡例

- ■ 上端
- ▲ 下端
- 横断測線
- 危害のおそれのある土地の区域
- 著しい危害のおそれのある土地の区域
- 土石等の移動による力が100kN/㎡を超える範囲
- 土石等の堆積高が3mを超える範囲


岩手県

急傾斜地の崩壊区域調書

様式3－1　危害のおそれのある土地、著しい危害のおそれのある土地の設定図 (3/3)

調査年度	2025年度

急傾斜地の位置	箇所番号	163AN0167	箇所名	畦畑A	所在地	奥州市 衣川畦畑

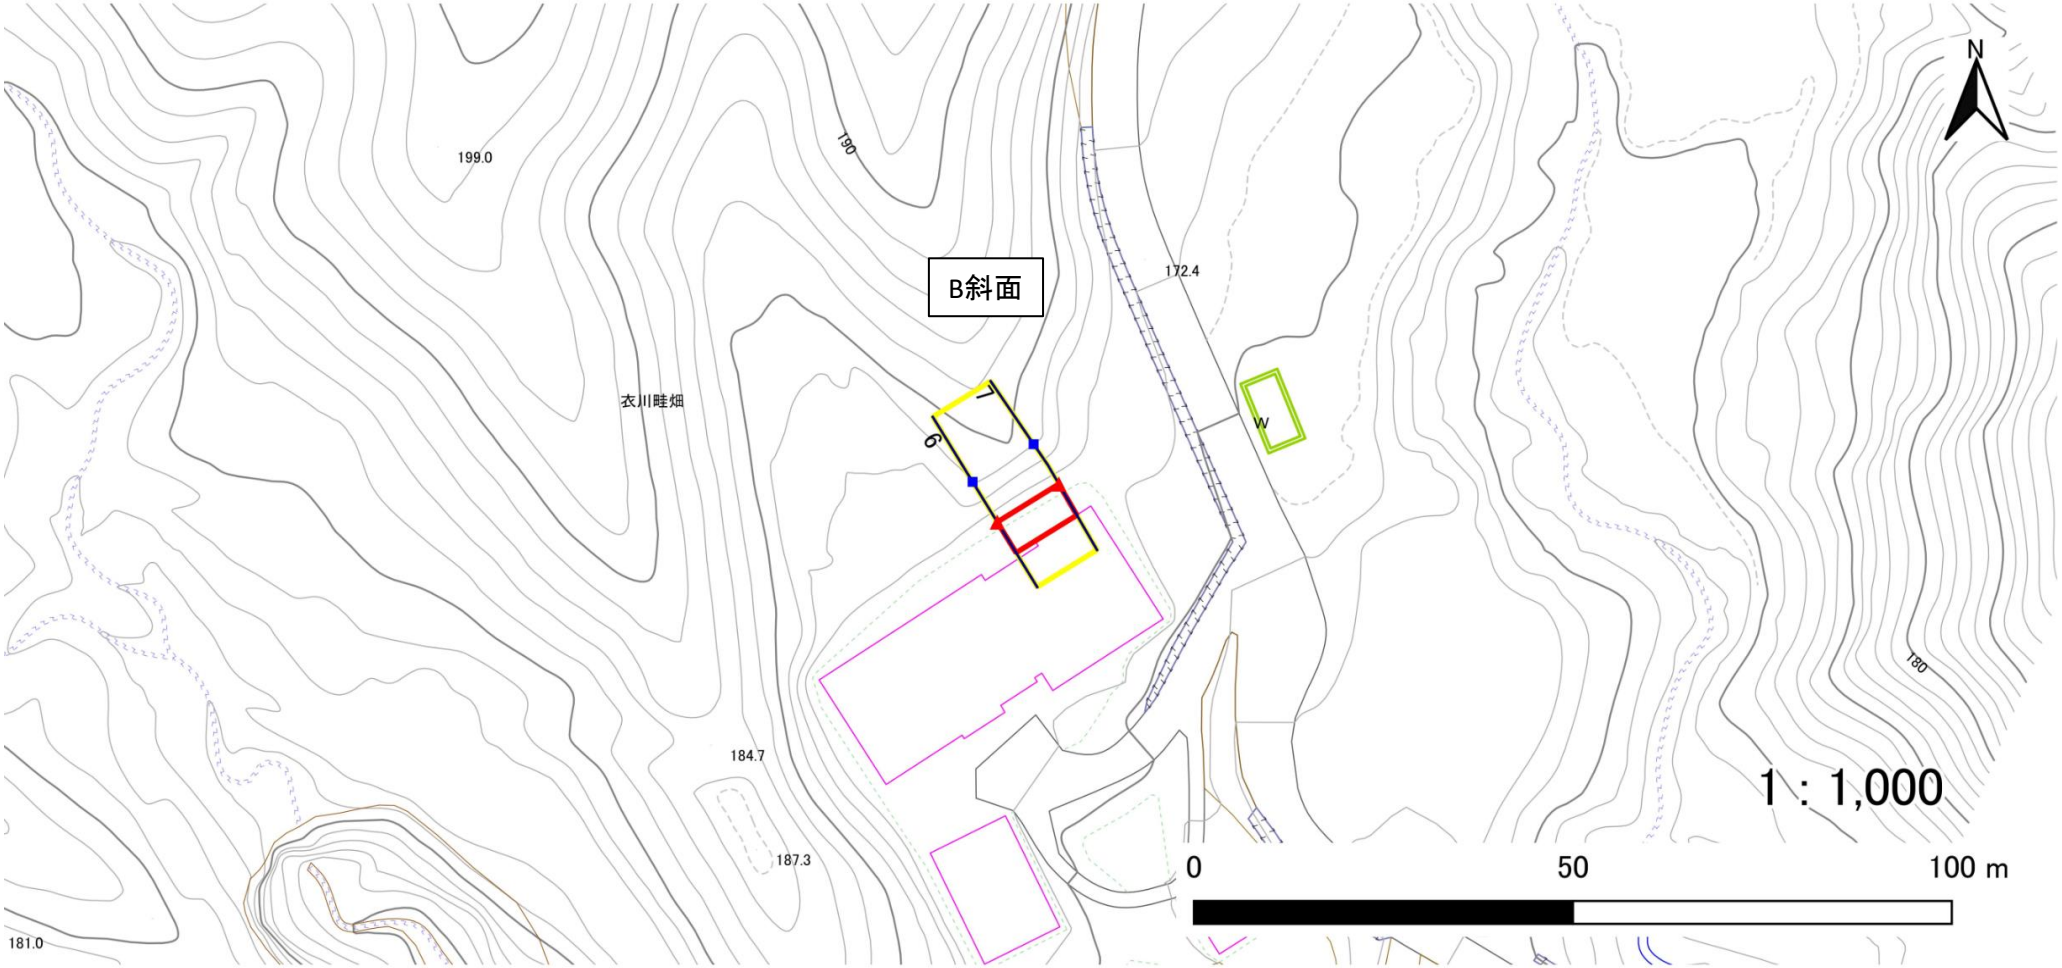

凡例

- ■ 上端
- ▲ 下端
- 横断測線
- 危害のおそれのある土地の区域
- 著しい危害のおそれのある土地の区域
- 土石等の移動による力が100kN/㎡を超える範囲
- 土石等の堆積高が3mを超える範囲

岩手県

急傾斜地の崩壊区域調書

様式3－2 建築物に作用すると想定される衝撃に関する事項

調査年度	2025年度

急傾斜地の位置	箇所番号	163AN0167	箇所名	畦畑A	所在地	奥州市 衣川畦畑

横断測線番号	急傾斜地の下端に隣接する土地								急傾斜地内							
	土石等の移動の高さと力の大きさ				土石等の堆積高さと力の大きさ				土石等の移動の高さと力の大きさ				土石等の堆積高さと力の大きさ			
	区 分	高さ (m)	下端からの距離 (m)	力の大きさ (kN/㎡)	区 分	下端からの水平距離(m)	高さ (m)	力の大きさ (kN/㎡)	区 分	高さ (m)	上端からの比高 (m)	力の大きさ (kN/㎡)	区 分	上端からの比高 (m)	高さ (m)	力の大きさ (kN/㎡)
1	100kN/㎡を超える	—	— ～ —	—	3mを超える	— ～ —	—	—	100kN/㎡を超える	—	— ～ —	—	3mを超える	— ～ —	—	—
	それ以外	1.00	0.00 ～ 4.73	58.92	それ以外	0.00 ～ 4.73	1.80	9.65	それ以外	1.00	5.00 ～ 5.00	58.92	それ以外	5.00 ～ 5.00	1.80	9.65
2	100kN/㎡を超える	—	— ～ —	—	3mを超える	— ～ —	—	—	100kN/㎡を超える	—	— ～ —	—	3mを超える	— ～ —	—	—
	それ以外	1.00	0.00 ～ 6.16	77.25	それ以外	0.00 ～ 6.16	1.92	10.29	それ以外	1.00	5.00 ～ 7.59	77.25	それ以外	5.00 ～ 7.59	1.92	10.29
3	100kN/㎡を超える	—	— ～ —	—	3mを超える	— ～ —	—	—	100kN/㎡を超える	—	— ～ —	—	3mを超える	— ～ —	—	—
	それ以外	1.00	0.00 ～ 7.49	95.66	それ以外	0.00 ～ 7.49	2.52	13.48	それ以外	1.00	5.00 ～ 11.60	95.66	それ以外	5.00 ～ 11.60	2.52	13.48
4	100kN/㎡を超える	1.00	0.00 ～ 0.24	103.52	3mを超える	— ～ —	—	—	100kN/㎡を超える	1.00	12.81 ～ 13.59	103.52	3mを超える	— ～ —	—	—
	それ以外	1.00	0.24 ～ 8.02	100.00	それ以外	0.00 ～ 8.02	2.55	13.63	それ以外	1.00	5.00 ～ 12.81	100.00	それ以外	5.00 ～ 13.59	2.55	13.63
5	100kN/㎡を超える	—	— ～ —	—	3mを超える	— ～ —	—	—	100kN/㎡を超える	—	— ～ —	—	3mを超える	— ～ —	—	—
	それ以外	1.00	0.00 ～ 7.73	99.14	それ以外	0.00 ～ 7.73	2.14	11.43	それ以外	1.00	5.00 ～ 10.43	99.14	それ以外	5.00 ～ 10.43	2.14	11.43
6	100kN/㎡を超える	—	— ～ —	—	3mを超える	— ～ —	—	—	100kN/㎡を超える	—	— ～ —	—	3mを超える	— ～ —	—	—
	それ以外	1.00	0.00 ～ 4.72	58.88	それ以外	0.00 ～ 4.72	1.80	9.66	それ以外	1.00	5.00 ～ 5.00	58.88	それ以外	5.00 ～ 5.00	1.80	9.66
7	100kN/㎡を超える	—	— ～ —	—	3mを超える	— ～ —	—	—	100kN/㎡を超える	—	— ～ —	—	3mを超える	— ～ —	—	—
	それ以外	1.00	0.00 ～ 4.73	58.90	それ以外	0.00 ～ 4.73	1.80	9.65	それ以外	1.00	5.00 ～ 5.00	58.90	それ以外	5.00 ～ 5.00	1.80	9.65
	100kN/㎡を超える		～		3mを超える	～			100kN/㎡を超える		～		3mを超える	～		
	それ以外		～		それ以外	～			それ以外		～		それ以外	～		
	100kN/㎡を超える		～		3mを超える	～			100kN/㎡を超える		～		3mを超える	～		
	それ以外		～		それ以外	～			それ以外		～		それ以外	～		
岩手県