



# 土砂災害防止に関する基礎調査(急傾斜地の崩壊)

表紙 概況、位置図

|         |            |
|---------|------------|
| 自然現象の種類 | 急傾斜地の崩壊    |
| 箇所番号    | 301BN045   |
| 箇所名     | 下町東A       |
| 所在地     | 岩手郡雫石町下町東  |
| 調査機関    | 盛岡広域振興局土木部 |

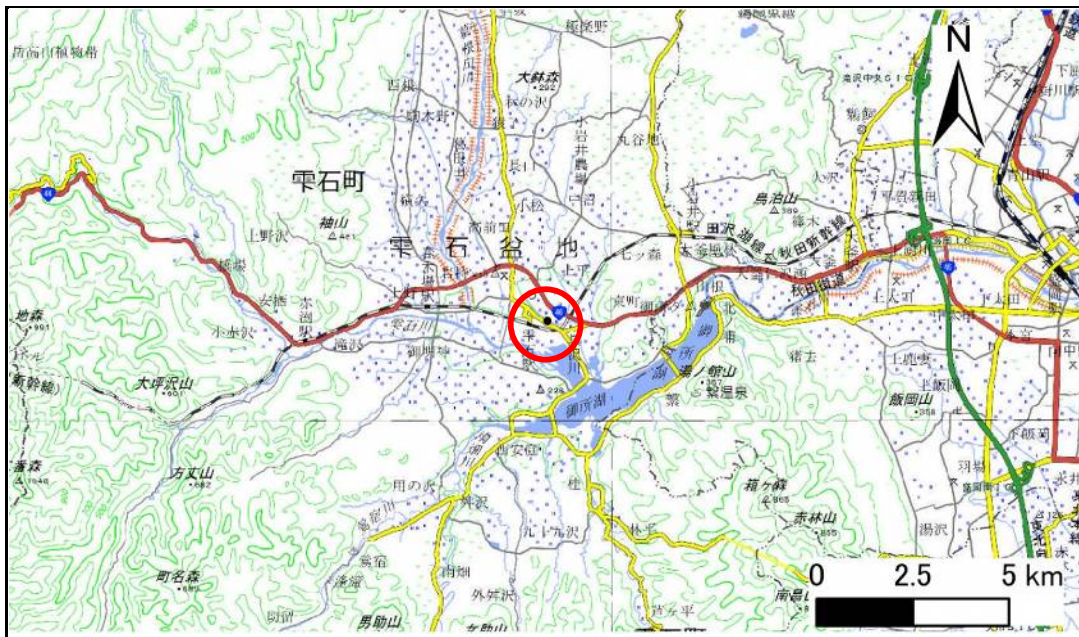

概況図(S=1:200,000)

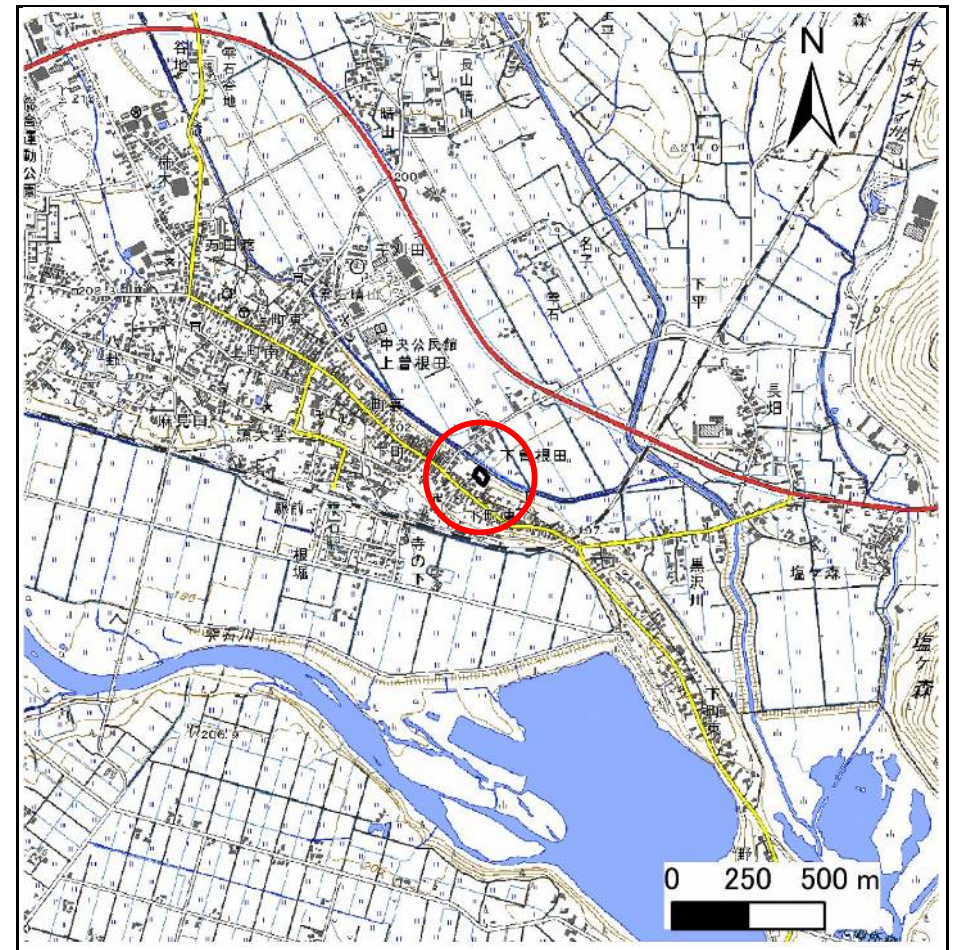

位置図(S=1:25,000)

# 急傾斜地の崩壊区域調書

様式3-1 危害のおそれのある土地、著しい危害のおそれのある土地の設定図

調査年度

2024年度

急傾斜地の位置

箇所番号


301BN045

箇所名

下町東A

所在地

岩手郡雫石町下町東

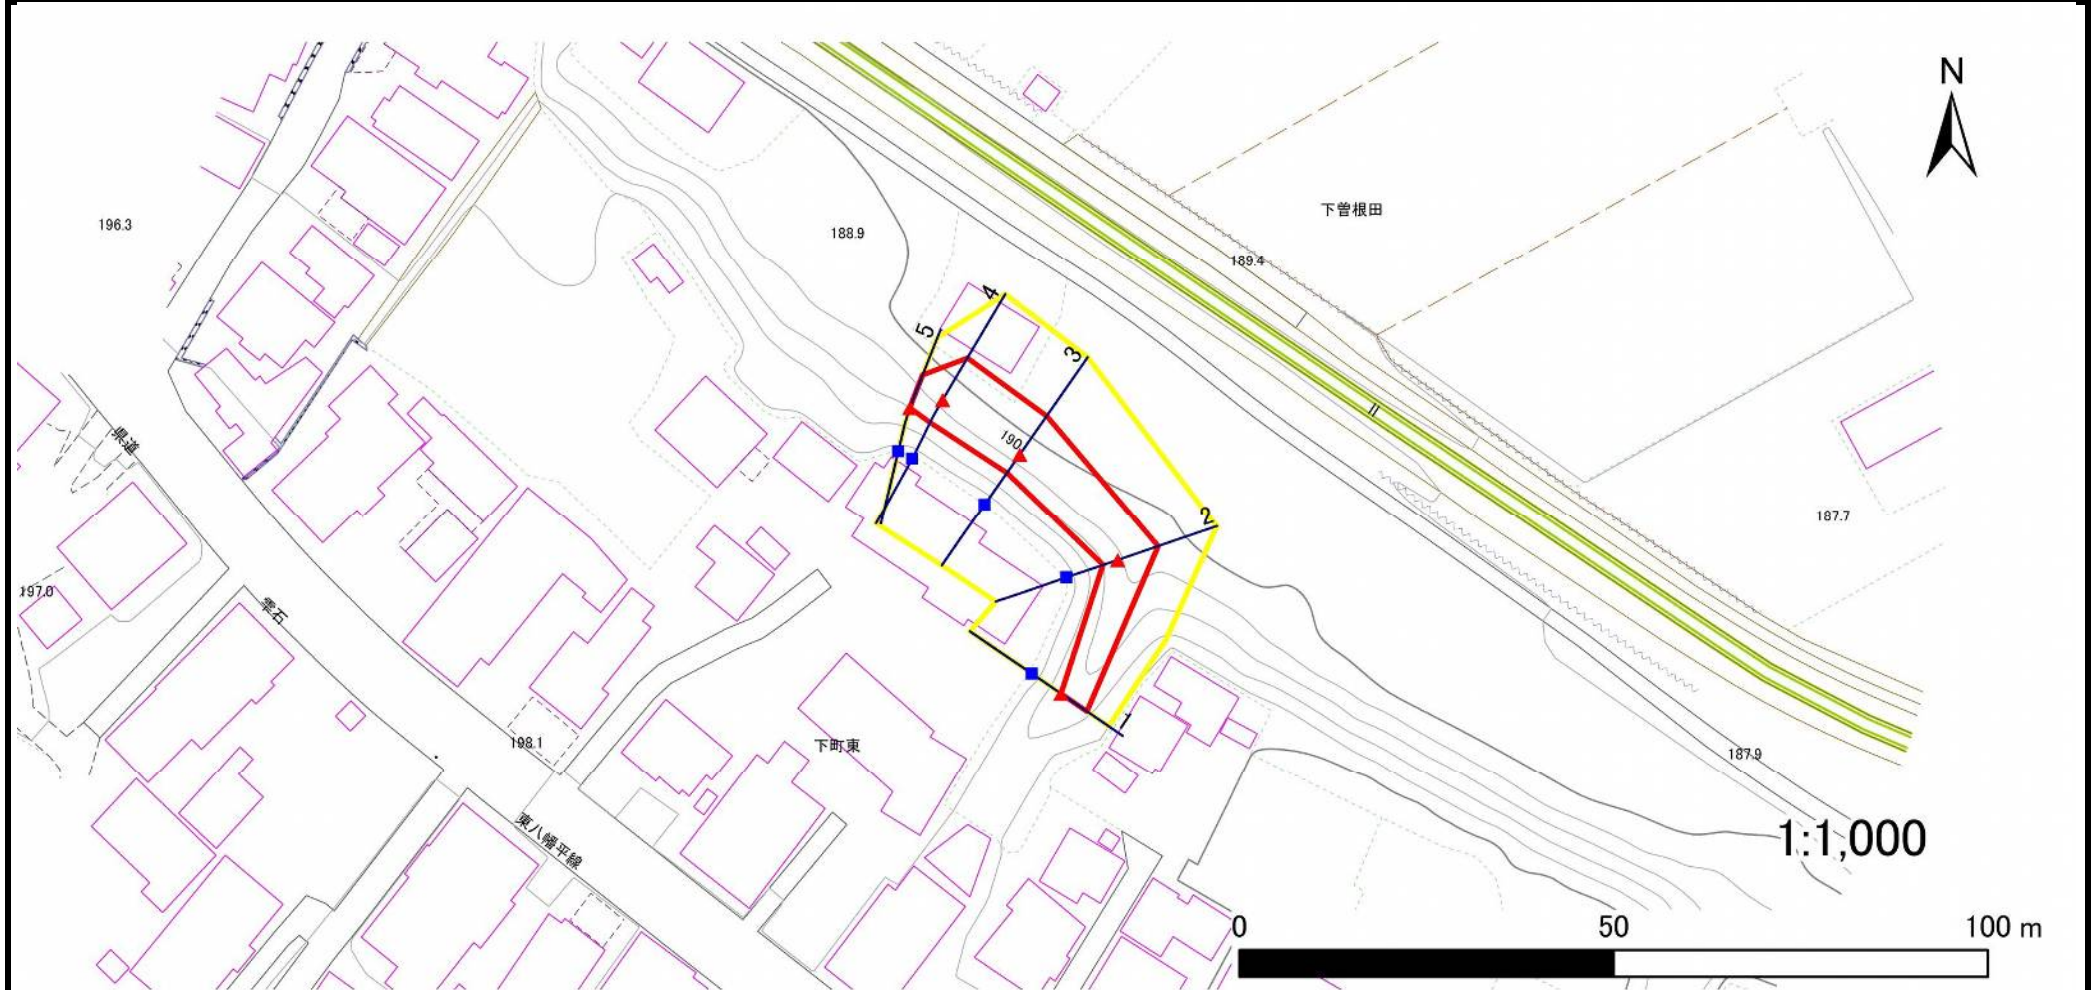

凡例

■ 上端  
▲ 下端

— 横断測線

— 危険のおそれのある土地の区域  
— 著しい危険のおそれのある土地の区域

土石等の移動による力が100kN/m<sup>2</sup>を超える範囲  
土石等の堆積高が3mを超える範囲

— 土石等の移動による力が100kN/m<sup>2</sup>を超える範囲  
土石等の堆積高が3mを超える範囲

土石等の移動による力が100kN/m<sup>2</sup>を超える範囲  
土石等の堆積高が3mを超える範囲

急傾斜地の崩壊区域調書

様式3-2 建築物に作用すると想定される衝撃に関する事項(1/1)

|      |        |
|------|--------|
| 調査年度 | 2024年度 |
|------|--------|

| 急傾斜地の位置        |                 | 箇所番号      |                | 301BN045        |                | 箇所名              |           | 下町東A            |                 | 所在地       |                | 岩手郡雫石町下町東       |                |                |           |                 |
|----------------|-----------------|-----------|----------------|-----------------|----------------|------------------|-----------|-----------------|-----------------|-----------|----------------|-----------------|----------------|----------------|-----------|-----------------|
| 横断<br>測線<br>番号 | 急傾斜地の下端に隣接する土地  |           |                |                 |                |                  |           |                 | 急傾斜地内           |           |                |                 |                |                |           |                 |
|                | 土石等の移動の高さと力の大きさ |           |                |                 | 土石等の堆積高さと力の大きさ |                  |           |                 | 土石等の移動の高さと力の大きさ |           |                |                 | 土石等の堆積高さと力の大きさ |                |           |                 |
|                | 区 分             | 高さ<br>(m) | 下端からの距離<br>(m) | 力の大きさ<br>(kN/㎡) | 区 分            | 下端からの水平<br>距離(m) | 高さ<br>(m) | 力の大きさ<br>(kN/㎡) | 区 分             | 高さ<br>(m) | 上端からの比高<br>(m) | 力の大きさ<br>(kN/㎡) | 区 分            | 上端からの比高<br>(m) | 高さ<br>(m) | 力の大きさ<br>(kN/㎡) |
| 1              | 100kN/㎡を超える     | —         | — ～ —          | —               | 3mを超える         | — ～ —            | —         | —               | 100kN/㎡を超える     | —         | — ～ —          | —               | 3mを超える         | — ～ —          | —         | —               |
|                | それ以外            | 1.00      | 0.00 ～ 4.17    | 52.17           | それ以外           | 0.00 ～ 4.17      | 2.03      | 10.85           | それ以外            | 1.00      | 5.00 ～ 5.00    | 52.17           | それ以外           | 5.00 ～ 5.00    | 2.03      | 10.85           |
| 2              | 100kN/㎡を超える     | —         | — ～ —          | —               | 3mを超える         | — ～ —            | —         | —               | 100kN/㎡を超える     | —         | — ～ —          | —               | 3mを超える         | — ～ —          | —         | —               |
|                | それ以外            | 1.00      | 0.00 ～ 5.73    | 71.64           | それ以外           | 0.00 ～ 5.73      | 1.95      | 10.44           | それ以外            | 1.00      | 5.00 ～ 7.00    | 71.64           | それ以外           | 5.00 ～ 7.00    | 1.95      | 10.44           |
| 3              | 100kN/㎡を超える     | —         | — ～ —          | —               | 3mを超える         | — ～ —            | —         | —               | 100kN/㎡を超える     | —         | — ～ —          | —               | 3mを超える         | — ～ —          | —         | —               |
|                | それ以外            | 1.00      | 0.00 ～ 6.26    | 78.60           | それ以外           | 0.00 ～ 6.26      | 1.94      | 10.40           | それ以外            | 1.00      | 5.00 ～ 7.90    | 78.60           | それ以外           | 5.00 ～ 7.90    | 1.94      | 10.40           |
| 4              | 100kN/㎡を超える     | —         | — ～ —          | —               | 3mを超える         | — ～ —            | —         | —               | 100kN/㎡を超える     | —         | — ～ —          | —               | 3mを超える         | — ～ —          | —         | —               |
|                | それ以外            | 1.00      | 0.00 ～ 6.50    | 81.86           | それ以外           | 0.00 ～ 6.50      | 1.92      | 10.26           | それ以外            | 1.00      | 5.00 ～ 8.20    | 81.86           | それ以外           | 5.00 ～ 8.20    | 1.92      | 10.26           |
| 5              | 100kN/㎡を超える     | —         | — ～ —          | —               | 3mを超える         | — ～ —            | —         | —               | 100kN/㎡を超える     | —         | — ～ —          | —               | 3mを超える         | — ～ —          | —         | —               |
|                | それ以外            | 1.00      | 0.00 ～ 4.69    | 58.45           | それ以外           | 0.00 ～ 4.69      | 1.83      | 9.79            | それ以外            | 1.00      | 5.00 ～ 5.00    | 58.45           | それ以外           | 5.00 ～ 5.00    | 1.83      | 9.79            |
|                | 100kN/㎡を超える     |           | ～              |                 | 3mを超える         | ～                |           |                 | 100kN/㎡を超える     |           | ～              |                 | 3mを超える         | ～              |           |                 |
|                | それ以外            |           | ～              |                 | それ以外           | ～                |           |                 | それ以外            |           | ～              |                 | それ以外           | ～              |           |                 |
