


土砂災害防止に関する基礎調査(急傾斜地の崩壊)

表紙 概況、位置図

自然現象の種類	急傾斜地の崩壊
箇所番号	301BN056
箇所名	長谷地
所在地	岩手郡雫石町西安庭第14地割
調査機関	盛岡広域振興局土木部



概況図(S=1:200,000)

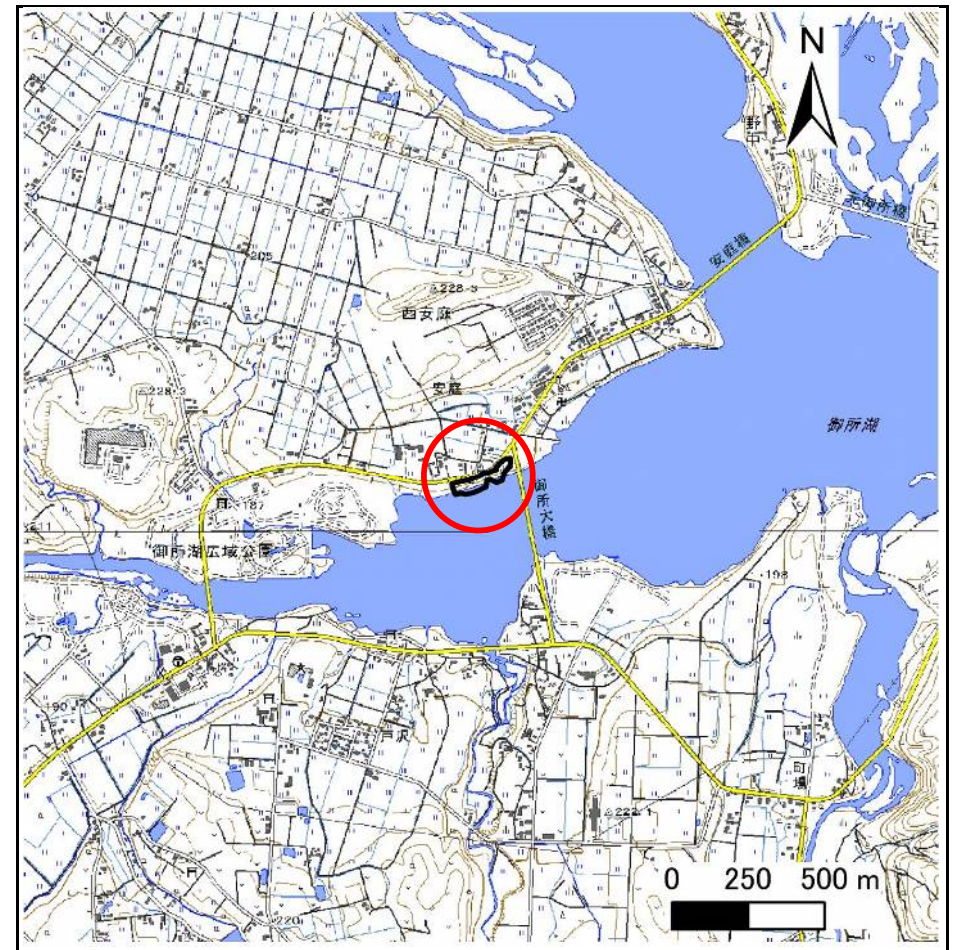

位置図(S=1:25,000)

急傾斜地の崩壊区域調書

様式3-1 危害のおそれのある土地、著しい危害のおそれのある土地の設定図

調査年度

2024年度

急傾斜地の位置

箇所番号


301BN056

箇所名

長谷地

所在地

岩手県雫石町西安庭第14地割

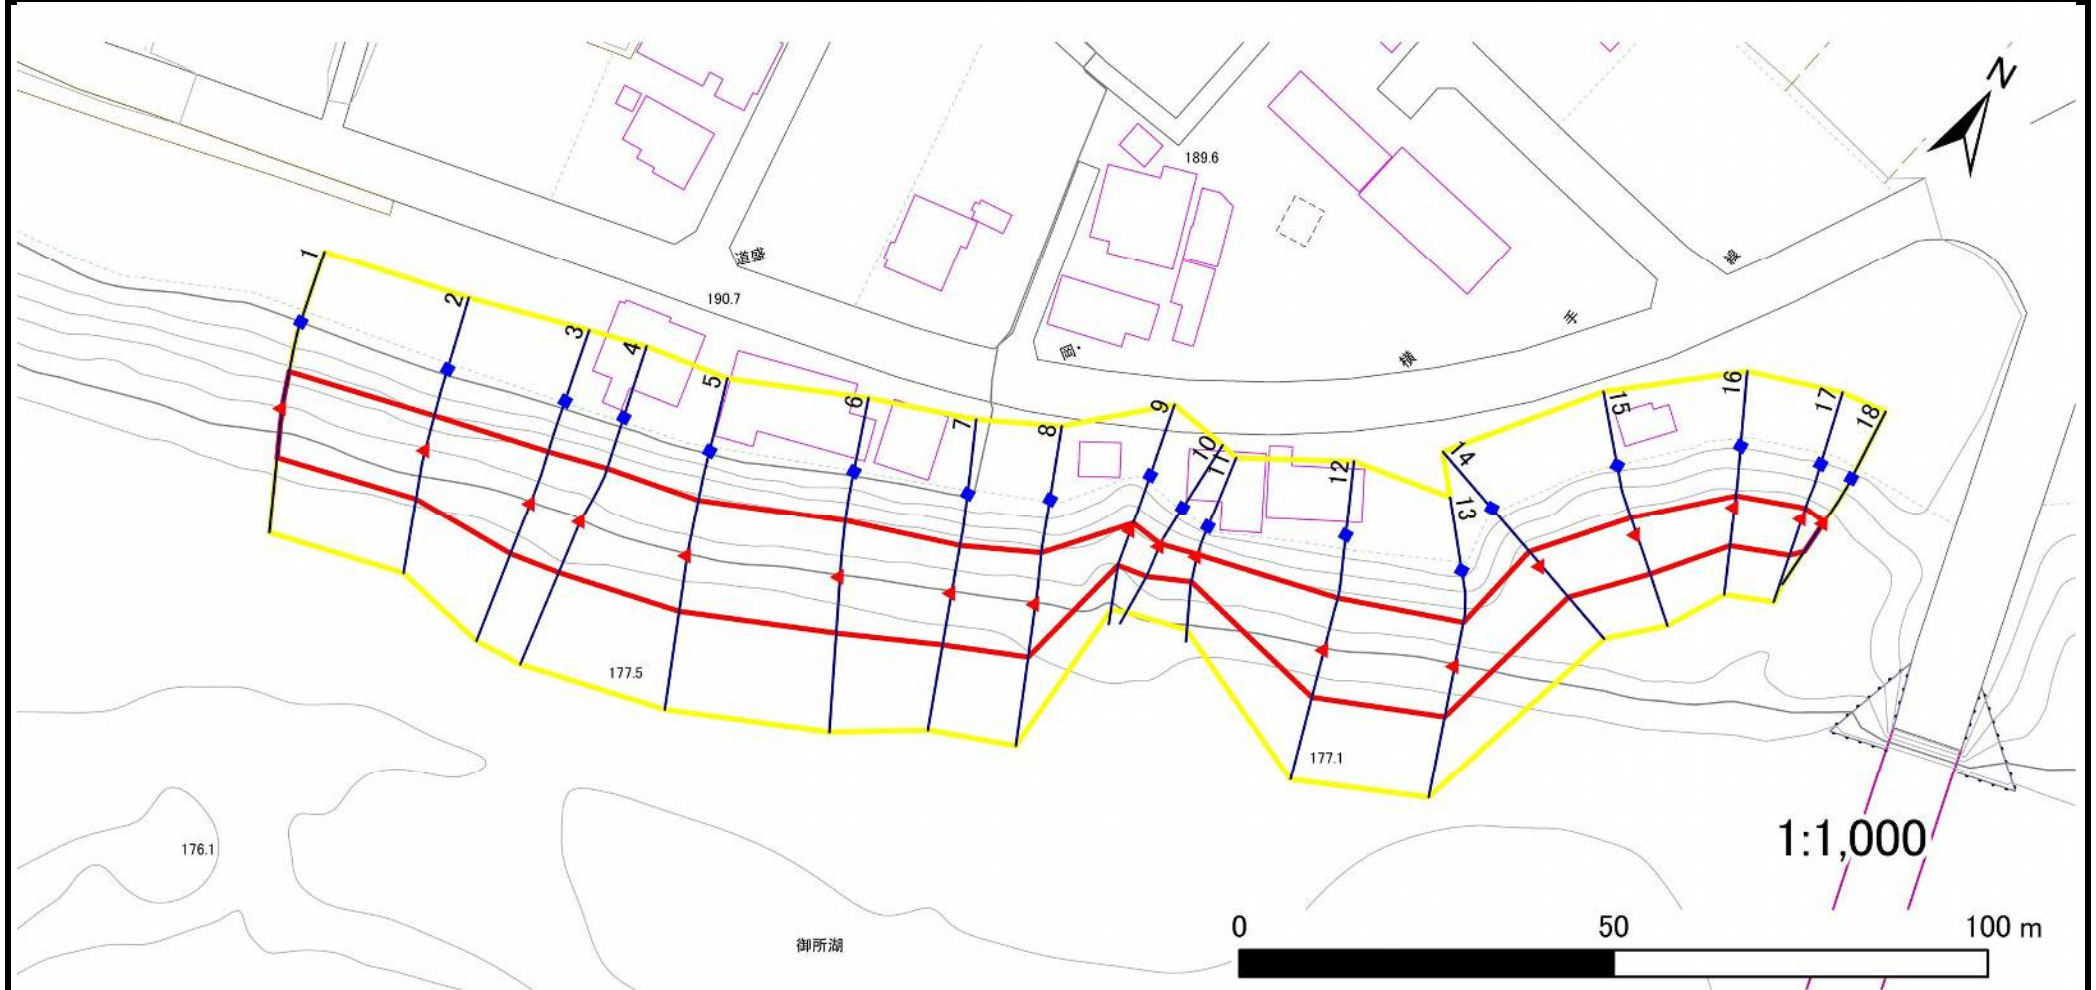

凡例

■ 上端
▲ 下端

— 横断測線

— 危害のおそれのある土地の区域
— 著しい危害のおそれのある土地の区域

— 土石等の移動による力が100kN/m²を超える範囲
— 土石等の堆積高が3mを超える範囲

— 土石等の移動による力が100kN/m²を超える範囲
— 土石等の堆積高が3mを超える範囲

— 土石等の移動による力が100kN/m²を超える範囲
— 土石等の堆積高が3mを超える範囲

急傾斜地の崩壊区域調書

様式3-2 建築物に作用すると想定される衝撃に関する事項(1/2)

調査年度	2024年度
------	--------

急傾斜地の位置		箇所番号		301BN056		箇所名		長谷地		所在地		岩手郡雫石町西安庭第14地割				
横断 測線 番号	急傾斜地の下端に隣接する土地								急傾斜地内							
	土石等の移動の高さと力の大きさ				土石等の堆積高さと力の大きさ				土石等の移動の高さと力の大きさ				土石等の堆積高さと力の大きさ			
	区 分	高さ (m)	下端からの距離 (m)	力の大きさ (kN/㎡)	区 分	下端からの水平 距離(m)	高さ (m)	力の大きさ (kN/㎡)	区 分	高さ (m)	上端からの比高 (m)	力の大きさ (kN/㎡)	区 分	上端からの比高 (m)	高さ (m)	力の大きさ (kN/㎡)
1	100kN/㎡を超える	—	— ～ —	—	3mを超える	— ～ —	—	—	100kN/㎡を超える	—	— ～ —	—	3mを超える	— ～ —	—	—
	それ以外	1.00	0.00 ～ 6.90	87.45	それ以外	0.00 ～ 6.90	1.74	9.33	それ以外	1.00	5.00 ～ 8.51	87.45	それ以外	5.00 ～ 8.51	1.74	9.33
2	100kN/㎡を超える	—	— ～ —	—	3mを超える	— ～ —	—	—	100kN/㎡を超える	—	— ～ —	—	3mを超える	— ～ —	—	—
	それ以外	1.00	0.00 ～ 6.90	87.39	それ以外	0.00 ～ 6.90	1.78	9.53	それ以外	1.00	5.00 ～ 8.51	87.39	それ以外	5.00 ～ 8.51	1.78	9.53
3	100kN/㎡を超える	—	— ～ —	—	3mを超える	— ～ —	—	—	100kN/㎡を超える	—	— ～ —	—	3mを超える	— ～ —	—	—
	それ以外	1.00	0.00 ～ 7.51	96.03	それ以外	0.00 ～ 0.00	1.70	9.11	それ以外	1.00	5.00 ～ 9.98	96.03	それ以外	5.00 ～ 9.98	1.70	9.11
4	100kN/㎡を超える	—	— ～ —	—	3mを超える	— ～ —	—	—	100kN/㎡を超える	—	— ～ —	—	3mを超える	— ～ —	—	—
	それ以外	1.00	0.00 ～ 7.69	98.66	それ以外	0.00 ～ 7.69	2.10	11.24	それ以外	1.00	5.00 ～ 10.45	98.66	それ以外	5.00 ～ 10.45	2.10	11.24
5	100kN/㎡を超える	—	— ～ —	—	3mを超える	— ～ —	—	—	100kN/㎡を超える	—	— ～ —	—	3mを超える	— ～ —	—	—
	それ以外	1.00	0.00 ～ 7.74	99.40	それ以外	0.00 ～ 7.74	2.15	11.51	それ以外	1.00	5.00 ～ 10.45	99.40	それ以外	5.00 ～ 10.45	2.15	11.51
6	100kN/㎡を超える	—	— ～ —	—	3mを超える	— ～ —	—	—	100kN/㎡を超える	—	— ～ —	—	3mを超える	— ～ —	—	—
	それ以外	1.00	0.00 ～ 7.75	99.43	それ以外	0.00 ～ 7.75	2.15	11.53	それ以外	1.00	5.00 ～ 10.45	99.43	それ以外	5.00 ～ 10.45	2.15	11.53
7	100kN/㎡を超える	—	— ～ —	—	3mを超える	— ～ —	—	—	100kN/㎡を超える	—	— ～ —	—	3mを超える	— ～ —	—	—
	それ以外	1.00	0.00 ～ 7.26	92.43	それ以外	0.00 ～ 0.00	1.71	9.14	それ以外	1.00	5.00 ～ 9.35	92.43	それ以外	5.00 ～ 9.35	1.71	9.14
8	100kN/㎡を超える	—	— ～ —	—	3mを超える	— ～ —	—	—	100kN/㎡を超える	—	— ～ —	—	3mを超える	— ～ —	—	—
	それ以外	1.00	0.00 ～ 7.34	93.53	それ以外	0.00 ～ 0.00	1.69	9.05	それ以外	1.00	5.00 ～ 9.60	93.53	それ以外	5.00 ～ 9.60	1.69	9.05
9	100kN/㎡を超える	—	— ～ —	—	3mを超える	— ～ —	—	—	100kN/㎡を超える	—	— ～ —	—	3mを超える	— ～ —	—	—
	それ以外	1.00	0.00 ～ 5.21	64.95	それ以外	0.00 ～ 5.21	1.73	9.28	それ以外	1.00	5.00 ～ 5.60	64.95	それ以外	5.00 ～ 5.60	1.73	9.28
10	100kN/㎡を超える	—	— ～ —	—	3mを超える	— ～ —	—	—	100kN/㎡を超える	—	— ～ —	—	3mを超える	— ～ —	—	—
	それ以外	1.00	0.00 ～ 4.64	57.89	それ以外	0.00 ～ 4.64	1.87	10.03	それ以外	1.00	5.00 ～ 5.05	57.89	それ以外	5.00 ～ 5.05	1.87	10.03
11	100kN/㎡を超える	—	— ～ —	—	3mを超える	— ～ —	—	—	100kN/㎡を超える	—	— ～ —	—	3mを超える	— ～ —	—	—
	それ以外	1.00	0.00 ～ 3.68	46.33	それ以外	0.00 ～ 3.68	2.17	11.60	それ以外	1.00	5.00 ～ 5.05	46.33	それ以外	5.00 ～ 5.05	2.17	11.60
12	100kN/㎡を超える	—	— ～ —	—	3mを超える	— ～ —	—	—	100kN/㎡を超える	—	— ～ —	—	3mを超える	— ～ —	—	—
	それ以外	1.00	0.00 ～ 6.73	85.07	それ以外	0.00 ～ 0.00	1.58	8.46	それ以外	1.00	5.00 ～ 9.05	85.07	それ以外	5.00 ～ 9.05	1.58	8.46
13	100kN/㎡を超える	—	— ～ —	—	3mを超える	— ～ —	—	—	100kN/㎡を超える	—	— ～ —	—	3mを超える	— ～ —	—	—
	それ以外	1.00	0.00 ～ 7.14	90.74	それ以外	0.00 ～ 0.00	1.72	9.20	それ以外	1.00	5.00 ～ 9.05	90.74	それ以外	5.00 ～ 9.05	1.72	9.20
14	100kN/㎡を超える	—	— ～ —	—	3mを超える	— ～ —	—	—	100kN/㎡を超える	—	— ～ —	—	3mを超える	— ～ —	—	—
	それ以外	1.00	0.00 ～ 5.71	71.34	それ以外	0.00 ～ 0.00	1.65	8.81	それ以外	1.00	5.00 ～ 6.50	71.34	それ以外	5.00 ～ 6.50	1.65	8.81
15	100kN/㎡を超える	—	— ～ —	—	3mを超える	— ～ —	—	—	100kN/㎡を超える	—	— ～ —	—	3mを超える	— ～ —	—	—
	それ以外	1.00	0.00 ～ 5.77	72.11	それ以外	0.00 ～ 0.00	1.68	9.00	それ以外	1.00	5.00 ～ 6.50	72.11	それ以外	5.00 ～ 6.50	1.68	9.00

急傾斜地の崩壊区域調書

様式3-2 建築物に作用すると想定される衝撃に関する事項(2/2)

調査年度	2024年度
------	--------

急傾斜地の位置		箇所番号		301BN056		箇所名		長谷地		所在地		岩手郡雫石町西安庭第14地割				
横断 測線 番号	急傾斜地の下端に隣接する土地								急傾斜地内							
	土石等の移動の高さと力の大きさ				土石等の堆積高さと力の大きさ				土石等の移動の高さと力の大きさ				土石等の堆積高さと力の大きさ			
	区 分	高さ (m)	下端からの距離 (m)	力の大きさ (kN/㎡)	区 分	下端からの水平 距離(m)	高さ (m)	力の大きさ (kN/㎡)	区 分	高さ (m)	上端からの比高 (m)	力の大きさ (kN/㎡)	区 分	上端からの比高 (m)	高さ (m)	力の大きさ (kN/㎡)
16	100kN/㎡を超える	—	— ～ —	—	3mを超える	— ～ —	—	—	100kN/㎡を超える	—	— ～ —	—	3mを超える	— ～ —	—	—
	それ以外	1.00	0.00 ～ 5.48	68.38	それ以外	0.00 ～ 5.48	1.75	9.37	それ以外	1.00	5.00 ～ 6.00	68.38	それ以外	5.00 ～ 6.00	1.75	9.37
17	100kN/㎡を超える	—	— ～ —	—	3mを超える	— ～ —	—	—	100kN/㎡を超える	—	— ～ —	—	3mを超える	— ～ —	—	—
	それ以外	1.00	0.00 ～ 5.45	67.95	それ以外	0.00 ～ 5.45	1.80	9.62	それ以外	1.00	5.00 ～ 6.00	67.95	それ以外	5.00 ～ 6.00	1.80	9.62
18	100kN/㎡を超える	—	— ～ —	—	3mを超える	— ～ —	—	—	100kN/㎡を超える	—	— ～ —	—	3mを超える	— ～ —	—	—
	それ以外	1.00	0.00 ～ 4.78	59.51	それ以外	0.00 ～ 4.78	1.72	9.23	それ以外	1.00	5.00 ～ 5.00	59.51	それ以外	5.00 ～ 5.00	1.72	9.23
	100kN/㎡を超える		～		3mを超える	～			100kN/㎡を超える		～		3mを超える	～		
	それ以外		～		それ以外	～			それ以外		～		それ以外	～		
	100kN/㎡を超える		～		3mを超える	～			100kN/㎡を超える		～		3mを超える	～		
	それ以外		～		それ以外	～			それ以外		～		それ以外	～		
