



土砂災害防止に関する基礎調査(急傾斜地の崩壊)

表紙 概況、位置図

自然現象の種類	急傾斜地の崩壊
箇所番号	157A0345
箇所名	火石(2)
所在地	気仙郡住田町世田米字火石
調査機関	岩手県沿岸広域振興局土木部 大船渡土木センター

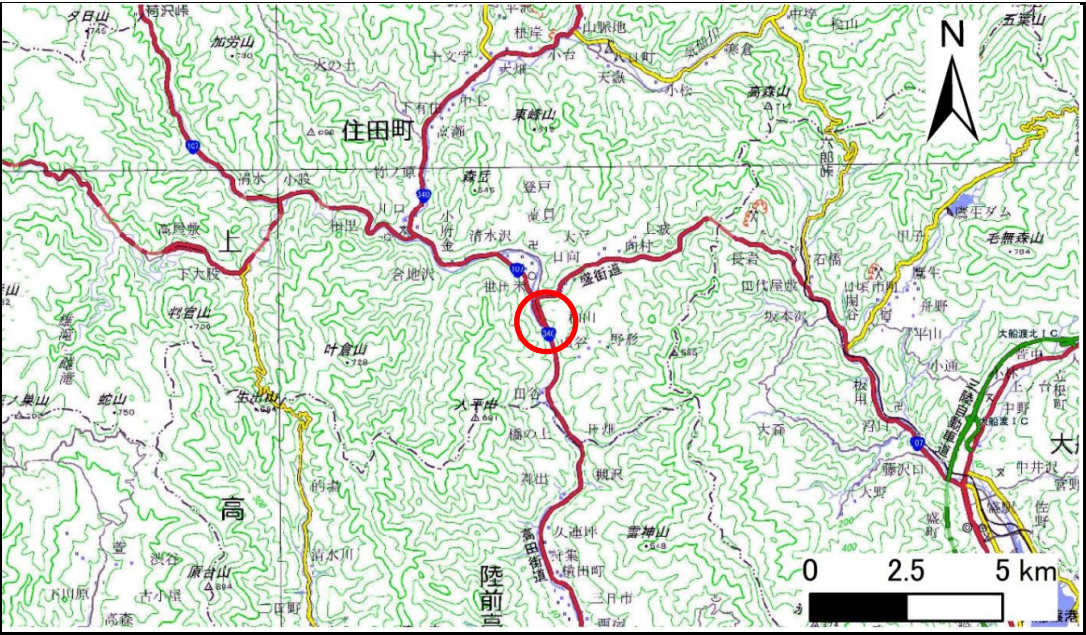

概況図(S=1:200,000)

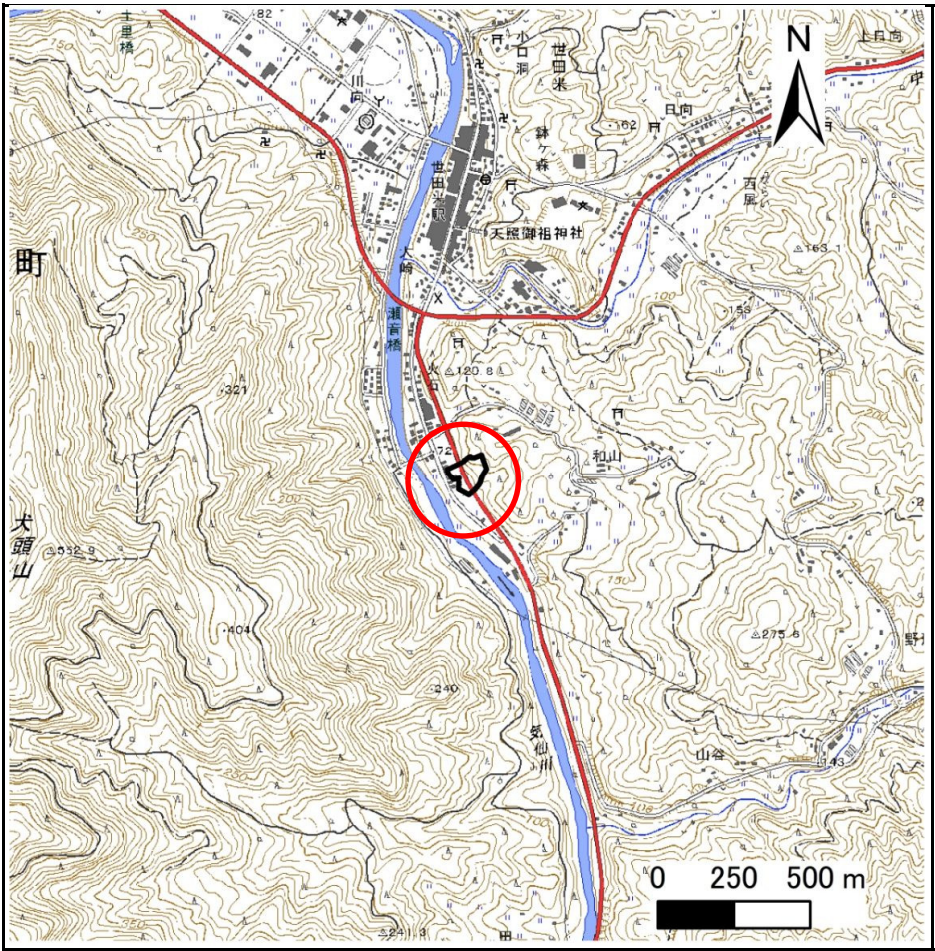

位置図(S=1:25,000)

急傾斜地の崩壊区域調書

様式3-1 危害のおそれのある土地、著しい危害のおそれのある土地の設定図

調査年度

2023年度

急傾斜地の位置

箇所番号


157A0345

箇所名

火石(2)

所在地

気仙郡住田町世田米字火石

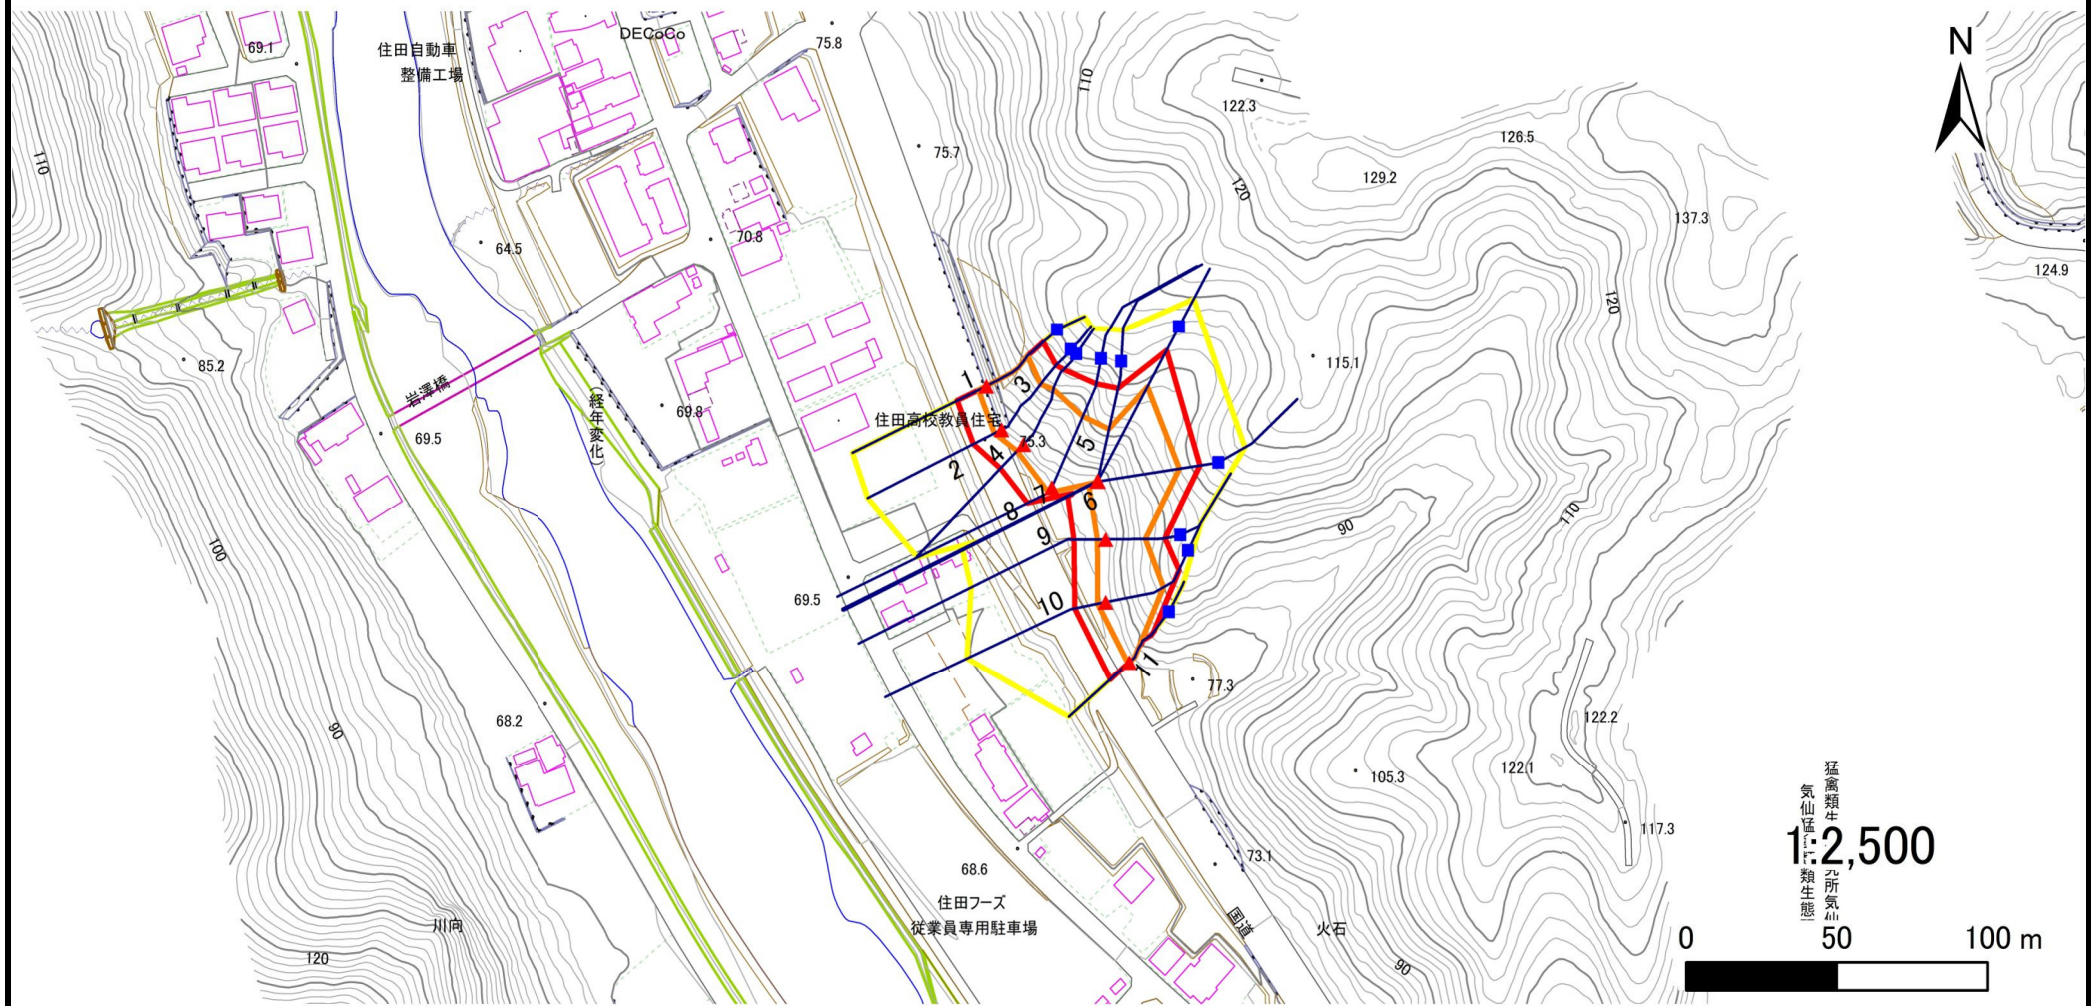

凡例

■ 上端
▲ 下端

— 横断測線

— 危害のおそれのある土地の区域
— 著しい危害のおそれのある土地の区域

— 土石等の移動による力が100kN/m²を超える範囲
— 土石等の堆積高が3mを超える範囲

— 土石等の移動による力が100kN/m²を超える範囲
— 土石等の堆積高が3mを超える範囲

— 土石等の移動による力が100kN/m²を超える範囲
— 土石等の堆積高が3mを超える範囲

急傾斜地の崩壊区域調書

様式3-2 建築物に作用すると想定される衝撃に関する事項(1/1)

調査年度

2023年度

急傾斜地の位置		箇所番号			箇所名		火石(2)		所在地		気仙郡住田町世田米字火石					
横断 測線 番号	急傾斜地の下端に隣接する土地								急傾斜地内							
	土石等の移動の高さと力の大きさ				土石等の堆積高さと力の大きさ				土石等の移動の高さと力の大きさ				土石等の堆積高さと力の大きさ			
	区 分	高さ (m)	下端からの距離 (m)	力の大きさ (kN/㎡)	区 分	下端からの水平 距離(m)	高さ (m)	力の大きさ (kN/㎡)	区 分	高さ (m)	上端からの比高 (m)	力の大きさ (kN/㎡)	区 分	上端からの比高 (m)	高さ (m)	力の大きさ (kN/㎡)
1	100kN/㎡を超える	1.00	0.00 ～ 2.92	146.29	3mを超える	— ～ —	—	—	100kN/㎡を超える	1.00	10.59 ～ 24.60	146.29	3mを超える	— ～ —	—	—
	それ以外	1.00	2.92 ～ 10.70	100.00	それ以外	0.00 ～ 10.70	2.44	13.05	それ以外	1.00	5.00 ～ 10.59	100.00	それ以外	5.00 ～ 24.60	2.44	13.05
2	100kN/㎡を超える	1.00	0.00 ～ 2.64	141.61	3mを超える	— ～ —	—	—	100kN/㎡を超える	1.00	10.66 ～ 24.70	141.61	3mを超える	— ～ —	—	—
	それ以外	1.00	2.64 ～ 10.43	100.00	それ以外	0.00 ～ 10.43	2.61	13.99	それ以外	1.00	5.00 ～ 10.66	100.00	それ以外	5.00 ～ 24.70	2.61	13.99
3	100kN/㎡を超える	1.00	0.00 ～ 2.64	141.61	3mを超える	— ～ —	—	—	100kN/㎡を超える	1.00	10.66 ～ 24.70	141.61	3mを超える	— ～ —	—	—
	それ以外	1.00	2.64 ～ 10.43	100.00	それ以外	0.00 ～ 10.43	2.61	13.99	それ以外	1.00	5.00 ～ 10.66	100.00	それ以外	5.00 ～ 24.70	2.61	13.99
4	100kN/㎡を超える	1.00	0.00 ～ 2.97	147.14	3mを超える	0.00 ～ 0.07	3.04	16.26	100kN/㎡を超える	1.00	10.53 ～ 26.25	147.14	3mを超える	25.00 ～ 26.25	3.04	16.26
	それ以外	1.00	2.97 ～ 10.75	100.00	それ以外	0.07 ～ 10.75	3.00	16.05	それ以外	1.00	5.00 ～ 10.53	100.00	それ以外	5.00 ～ 25.00	3.00	16.05
5	100kN/㎡を超える	1.00	0.00 ～ 2.03	131.43	3mを超える	— ～ —	—	—	100kN/㎡を超える	1.00	11.84 ～ 26.92	131.43	3mを超える	— ～ —	—	—
	それ以外	1.00	2.03 ～ 9.82	100.00	それ以外	0.00 ～ 9.82	2.75	14.73	それ以外	1.00	5.00 ～ 11.84	100.00	それ以外	5.00 ～ 26.92	2.75	14.73
6	100kN/㎡を超える	1.00	0.00 ～ 1.40	121.33	3mを超える	— ～ —	—	—	100kN/㎡を超える	1.00	12.68 ～ 22.37	121.33	3mを超える	— ～ —	—	—
	それ以外	1.00	1.40 ～ 9.19	100.00	それ以外	0.00 ～ 9.19	2.39	12.80	それ以外	1.00	5.00 ～ 12.68	100.00	それ以外	5.00 ～ 22.37	2.39	12.80
7	100kN/㎡を超える	1.00	0.00 ～ 1.87	128.72	3mを超える	— ～ —	—	—	100kN/㎡を超える	1.00	12.68 ～ 32.37	128.72	3mを超える	— ～ —	—	—
	それ以外	1.00	1.87 ～ 9.65	100.00	それ以外	0.00 ～ 9.65	2.79	14.92	それ以外	1.00	5.00 ～ 12.68	100.00	それ以外	5.00 ～ 32.37	2.79	14.92
8	100kN/㎡を超える	1.00	0.00 ～ 3.43	155.21	3mを超える	0.00 ～ 0.39	3.21	17.18	100kN/㎡を超える	1.00	10.55 ～ 32.38	155.21	3mを超える	25.00 ～ 32.38	3.21	17.18
	それ以外	1.00	3.43 ～ 11.22	100.00	それ以外	0.39 ～ 11.22	3.00	16.05	それ以外	1.00	5.00 ～ 10.55	100.00	それ以外	5.00 ～ 25.00	3.00	16.05
9	100kN/㎡を超える	1.00	0.00 ～ 2.73	143.10	3mを超える	— ～ —	—	—	100kN/㎡を超える	1.00	11.32 ～ 23.97	143.10	3mを超える	— ～ —	—	—
	それ以外	1.00	2.73 ～ 10.52	100.00	それ以外	0.00 ～ 10.52	2.97	15.89	それ以外	1.00	5.00 ～ 11.32	100.00	それ以外	5.00 ～ 23.97	2.97	15.89
10	100kN/㎡を超える	1.00	0.00 ～ 2.67	141.98	3mを超える	— ～ —	—	—	100kN/㎡を超える	1.00	10.65 ～ 24.80	141.98	3mを超える	— ～ —	—	—
	それ以外	1.00	2.67 ～ 10.45	100.00	それ以外	0.00 ～ 10.45	2.62	14.02	それ以外	1.00	5.00 ～ 10.65	100.00	それ以外	5.00 ～ 24.80	2.62	14.02
11	100kN/㎡を超える	1.00	0.00 ～ 0.48	107.08	3mを超える	— ～ —	—	—	100kN/㎡を超える	1.00	11.51 ～ 13.24	107.08	3mを超える	— ～ —	—	—
	それ以外	1.00	0.48 ～ 8.26	100.00	それ以外	0.00 ～ 8.26	2.00	10.69	それ以外	1.00	5.00 ～ 11.51	100.00	それ以外	5.00 ～ 13.24	2.00	10.69
	100kN/㎡を超える		～		3mを超える	～			100kN/㎡を超える		～		3mを超える	～		
	それ以外		～		それ以外	～			それ以外		～		それ以外	～		
	100kN/㎡を超える		～		3mを超える	～			100kN/㎡を超える		～		3mを超える	～		
	それ以外		～		それ以外	～			それ以外		～		それ以外	～		
	100kN/㎡を超える		～		3mを超える	～			100kN/㎡を超える		～		3mを超える	～		
	それ以外		～		それ以外	～			それ以外		～		それ以外	～		
	100kN/㎡を超える		～		3mを超える	～			100kN/㎡を超える		～		3mを超える	～		
	それ以外		～		それ以外	～			それ以外		～		それ以外	～		