



土砂災害防止に関する基礎調査(急傾斜地の崩壊)

表紙 概況、位置図

自然現象の種類	急傾斜地の崩壊
箇所番号	157A1019
箇所名	火石
所在地	気仙郡住田町世田米字火石
調査機関	岩手県沿岸広域振興局土木部 大船渡土木センター

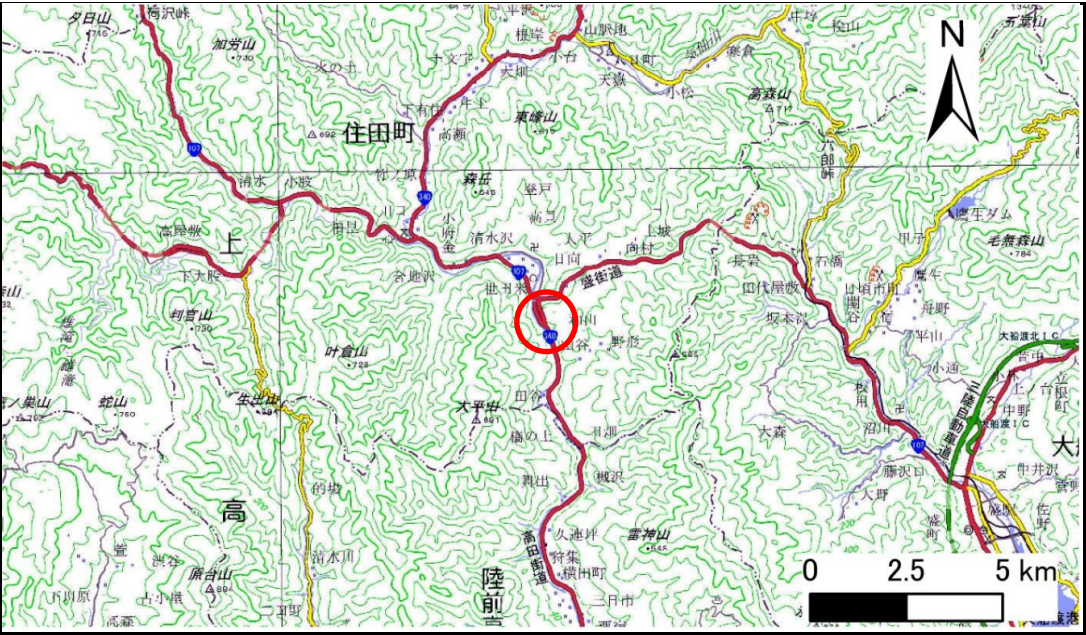

概況図(S=1:200,000)

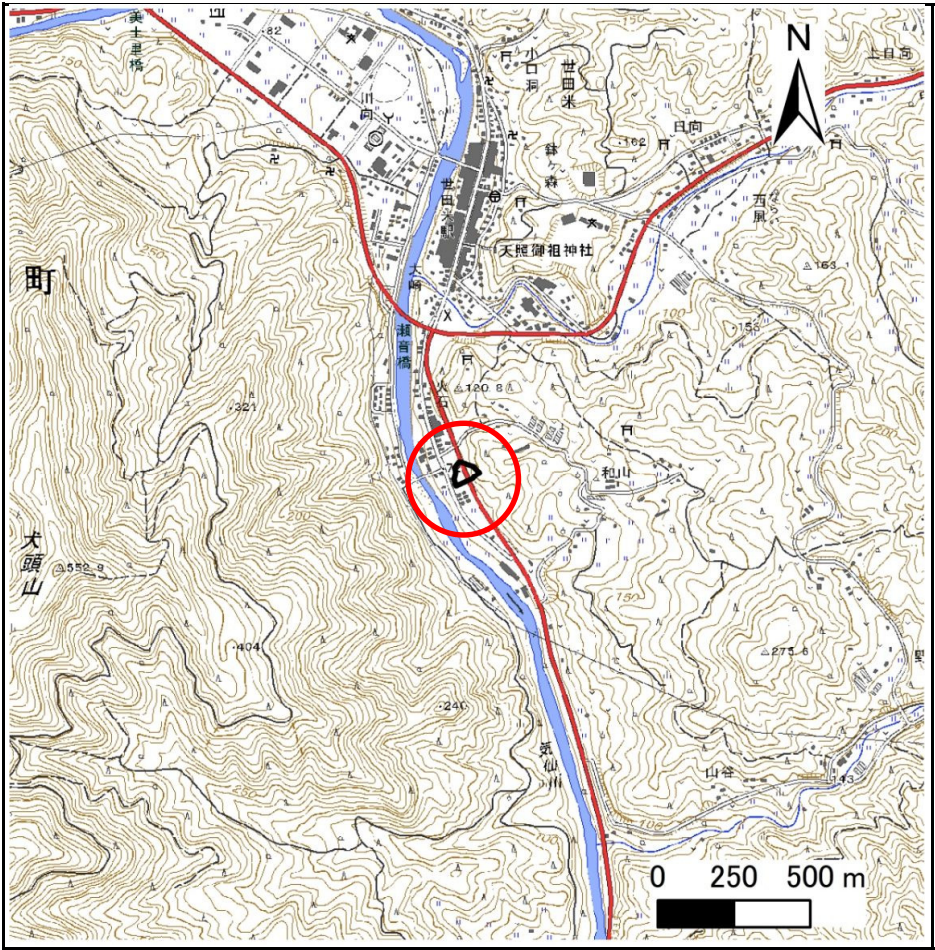

位置図(S=1:25,000)

急傾斜地の崩壊区域調書

様式3-1 危害のおそれのある土地、著しい危害のおそれのある土地の設定図

調査年度

2023年度

急傾斜地の位置

箇所番号


157A1019

箇所名

火石

所在地

気仙郡住田町世田米字火石

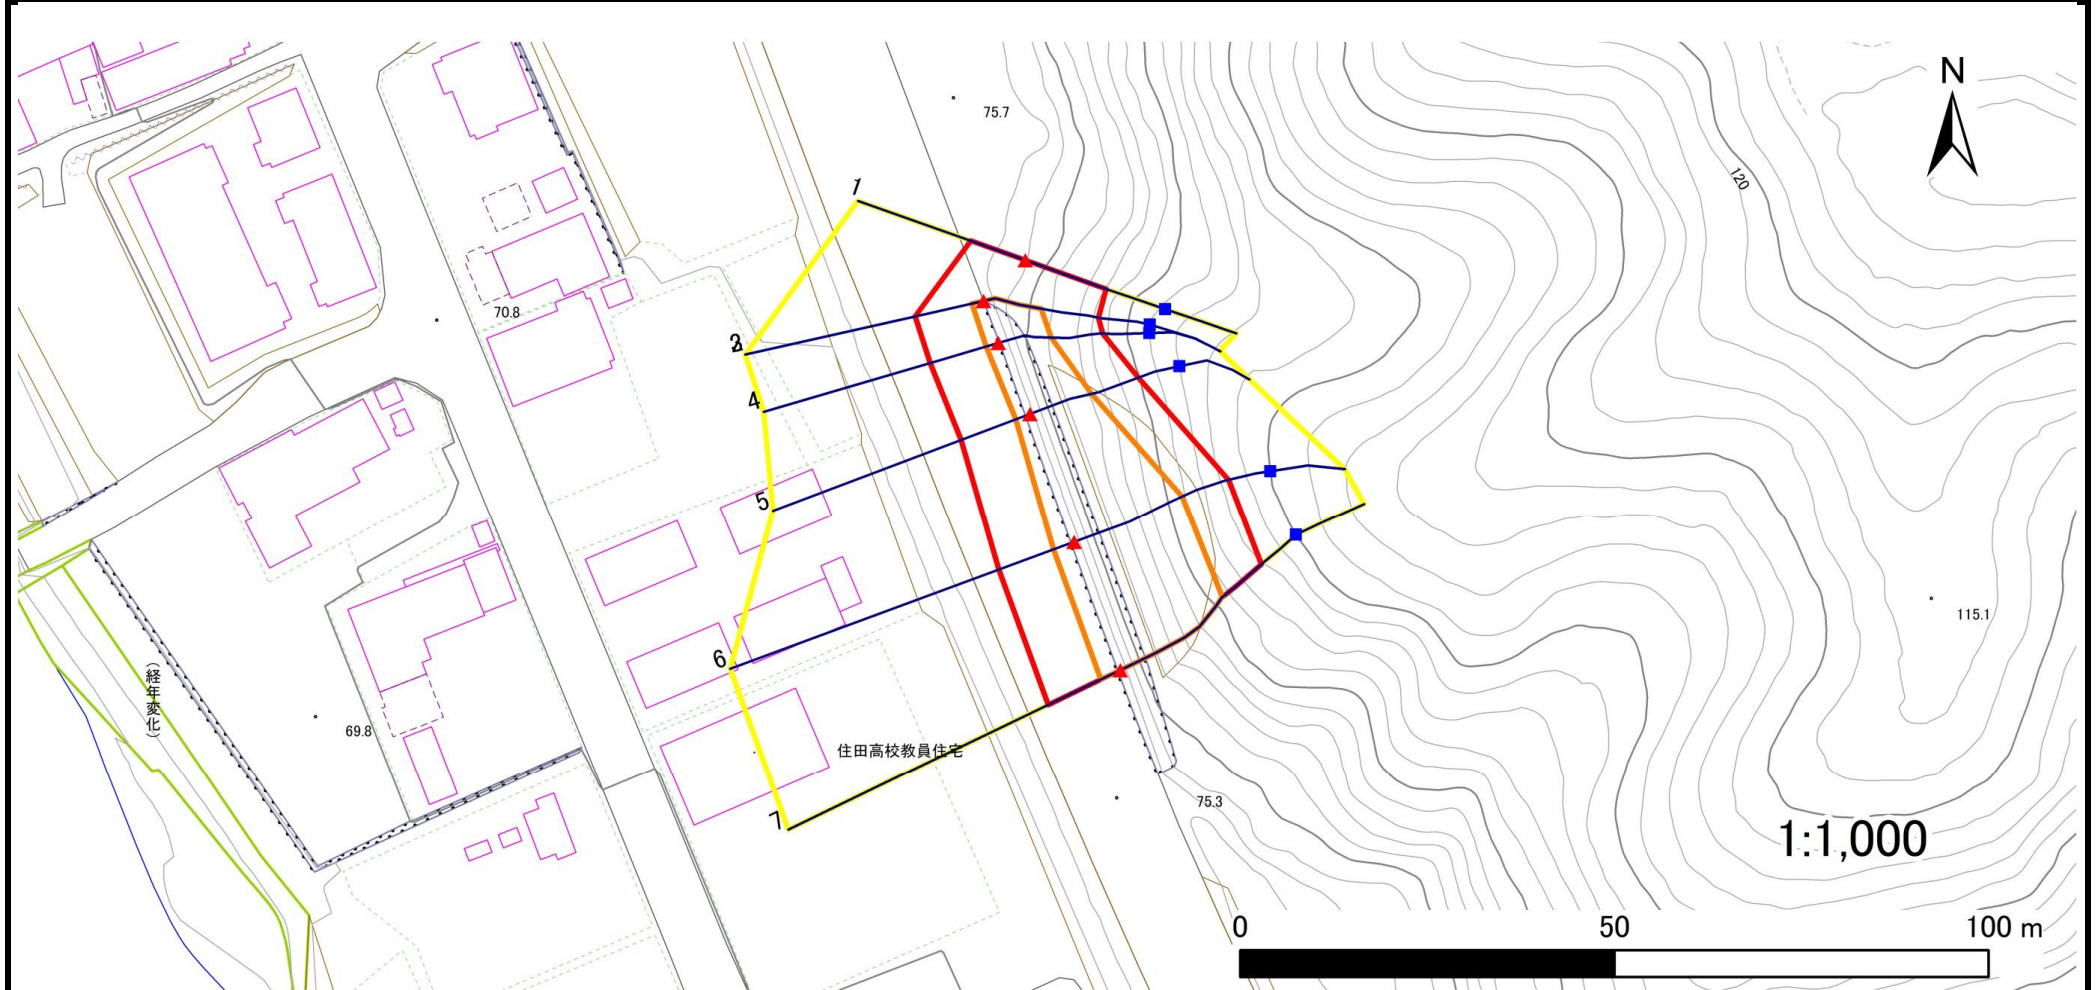

凡例

■ 上端
▲ 下端

— 横断測線

— 危害のおそれのある土地の区域
— 著しい危害のおそれのある土地の区域

— 土石等の移動による力が 100kN/m^2 を超える範囲
— 土石等の堆積高が 3m を超える範囲

— 土石等の移動による力が 100kN/m^2 を超える範囲
— 土石等の堆積高が 3m を超える範囲

— 土石等の移動による力が 100kN/m^2 を超える範囲
— 土石等の堆積高が 3m を超える範囲

急傾斜地の崩壊区域調書

様式3-2 建築物に作用すると想定される衝撃に関する事項(1/1)

調査年度	2023年度
------	--------

急傾斜地の位置		箇所番号		157A1019		箇所名		火石		所在地		気仙郡住田町世田米字火石					
横断 測線 番号	急傾斜地の下端に隣接する土地								急傾斜地内								
	土石等の移動の高さと力の大きさ				土石等の堆積高さと力の大きさ				土石等の移動の高さと力の大きさ				土石等の堆積高さと力の大きさ				
	区 分	高さ (m)	下端からの距離 (m)	力の大きさ (kN/㎡)	区 分	下端からの水平 距離(m)	高さ (m)	力の大きさ (kN/㎡)	区 分	高さ (m)	上端からの比高 (m)	力の大きさ (kN/㎡)	区 分	上端からの比高 (m)	高さ (m)	力の大きさ (kN/㎡)	
1	100kN/㎡を超える	—	— ～ —	—	3mを超える	— ～ —	—	—	100kN/㎡を超える	—	— ～ —	—	3mを超える	— ～ —	—	—	
	それ以外	1.00	0.00 ～ 7.72	99.06	それ以外	0.00 ～ 7.72	1.96	10.49	それ以外	1.00	5.00 ～ 11.85	99.06	それ以外	5.00 ～ 11.85	1.96	10.49	
2	100kN/㎡を超える	1.00	0.00 ～ 1.57	124.01	3mを超える	— ～ —	—	—	100kN/㎡を超える	1.00	10.62 ～ 16.31	124.01	3mを超える	— ～ —	—	—	
	それ以外	1.00	1.57 ～ 9.36	100.00	それ以外	0.00 ～ 9.36	2.31	12.35	それ以外	1.00	5.00 ～ 10.62	100.00	それ以外	5.00 ～ 16.31	2.31	12.35	
3	100kN/㎡を超える	1.00	0.00 ～ 1.57	124.01	3mを超える	— ～ —	—	—	100kN/㎡を超える	1.00	10.62 ～ 16.31	124.01	3mを超える	— ～ —	—	—	
	それ以外	1.00	1.57 ～ 9.36	100.00	それ以外	0.00 ～ 9.36	2.12	11.37	それ以外	1.00	5.00 ～ 10.62	100.00	それ以外	5.00 ～ 16.31	2.12	11.37	
4	100kN/㎡を超える	1.00	0.00 ～ 1.69	125.85	3mを超える	— ～ —	—	—	100kN/㎡を超える	1.00	10.55 ～ 16.33	125.85	3mを超える	— ～ —	—	—	
	それ以外	1.00	1.69 ～ 9.47	100.00	それ以外	0.00 ～ 9.47	2.22	11.87	それ以外	1.00	5.00 ～ 10.55	100.00	それ以外	5.00 ～ 16.33	2.22	11.87	
5	100kN/㎡を超える	1.00	0.00 ～ 2.06	131.81	3mを超える	— ～ —	—	—	100kN/㎡を超える	1.00	10.78 ～ 18.35	131.81	3mを超える	— ～ —	—	—	
	それ以外	1.00	2.06 ～ 9.84	100.00	それ以外	0.00 ～ 9.84	2.30	12.32	それ以外	1.00	5.00 ～ 10.78	100.00	それ以外	5.00 ～ 18.35	2.30	12.32	
6	100kN/㎡を超える	1.00	0.00 ～ 2.91	146.16	3mを超える	— ～ —	—	—	100kN/㎡を超える	1.00	10.77 ～ 24.46	146.16	3mを超える	— ～ —	—	—	
	それ以外	1.00	2.91 ～ 10.70	100.00	それ以外	0.00 ～ 10.70	2.50	13.37	それ以外	1.00	5.00 ～ 10.77	100.00	それ以外	5.00 ～ 24.46	2.50	13.37	
7	100kN/㎡を超える	1.00	0.00 ～ 2.92	146.29	3mを超える	— ～ —	—	—	100kN/㎡を超える	1.00	10.59 ～ 24.60	146.29	3mを超える	— ～ —	—	—	
	それ以外	1.00	2.92 ～ 10.70	100.00	それ以外	0.00 ～ 10.70	2.44	13.05	それ以外	1.00	5.00 ～ 10.59	100.00	それ以外	5.00 ～ 24.60	2.44	13.05	
	100kN/㎡を超える		～		3mを超える	～			100kN/㎡を超える		～		3mを超える	～			
	それ以外		～		それ以外	～			それ以外		～		それ以外	～			
	100kN/㎡を超える		～		3mを超える	～			100kN/㎡を超える		～		3mを超える	～			
	それ以外		～		それ以外	～			それ以外		～		それ以外	～			
