土砂災害防止に関する基礎調査(急傾斜地の崩壊)

表紙　概況、位置図

自然現象の種類	急傾斜地の崩壊
箇所番号	441AN5060-1
箇所名	野形C
所在地	気仙郡住田町世田米字野形
調査機関	岩手県沿岸広域振興局土木部　大船渡土木センター

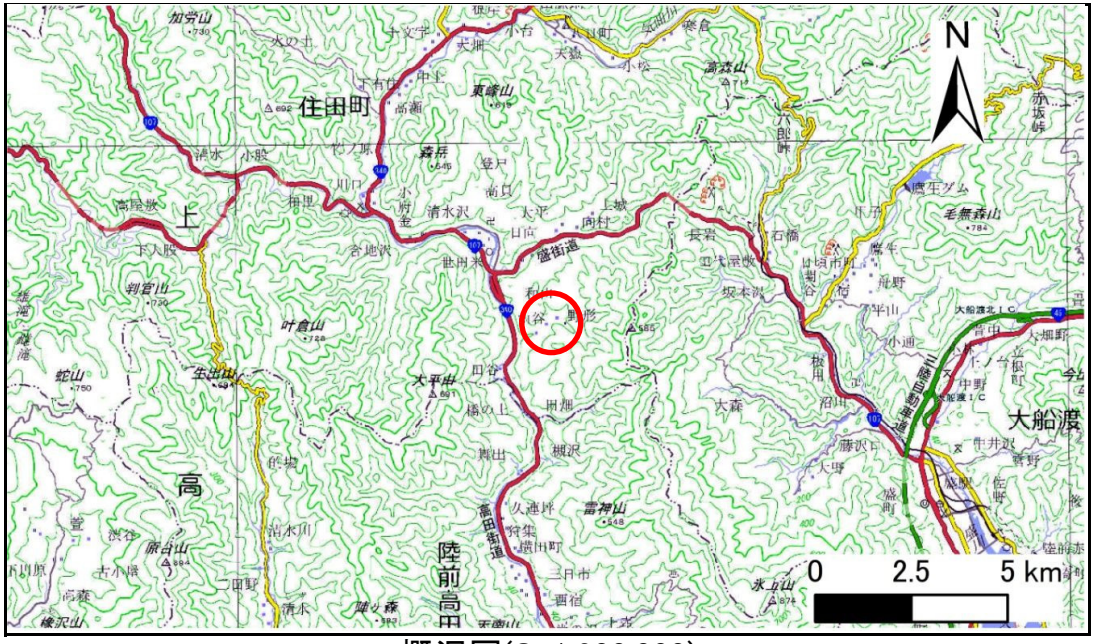

概況図(S=1:200,000)

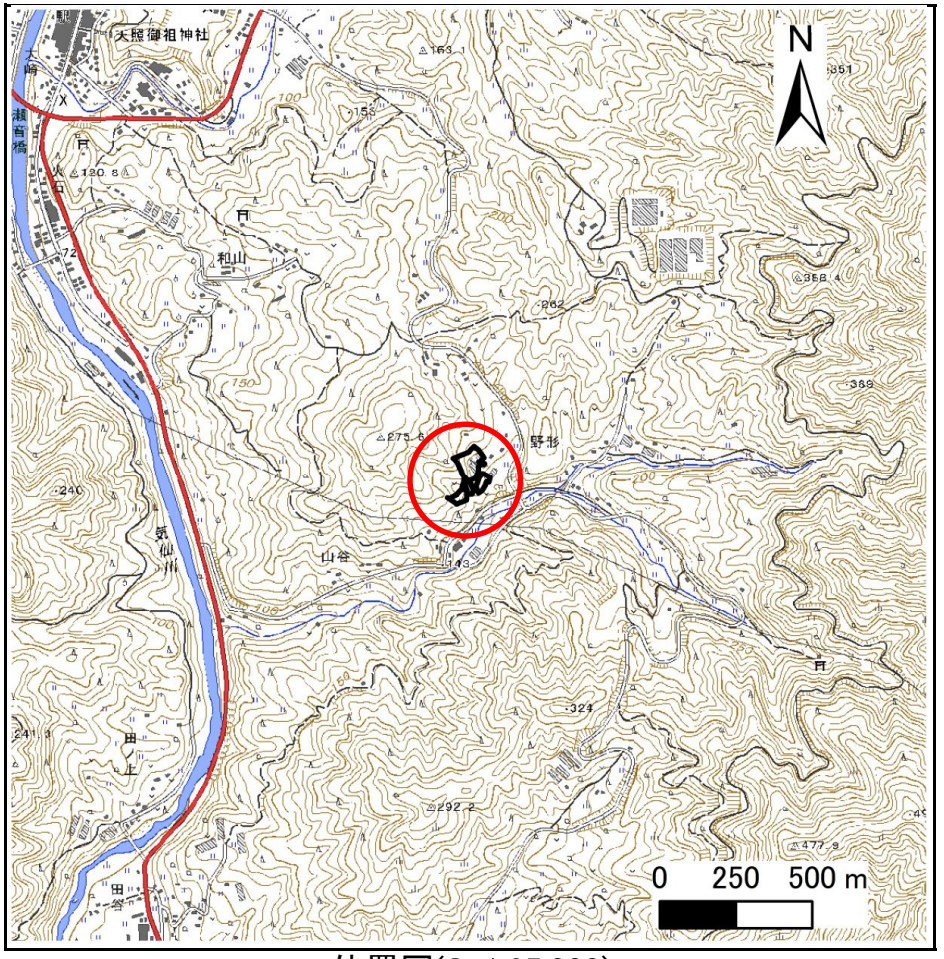

位置図(S=1:25,000)

国土地理院の電子地形図200000『一関』及び電子地形図25000『世田米』を掲載

岩手県

急傾斜地の崩壊区域調書

様式3－1　危害のおそれのある土地、著しい危害のおそれのある土地の設定図(1/5)

調査年度	2023年度

急傾斜地の位置	箇所番号	441AN5060-1	箇所名	野形C	所在地	気仙郡住田町世田米字野形

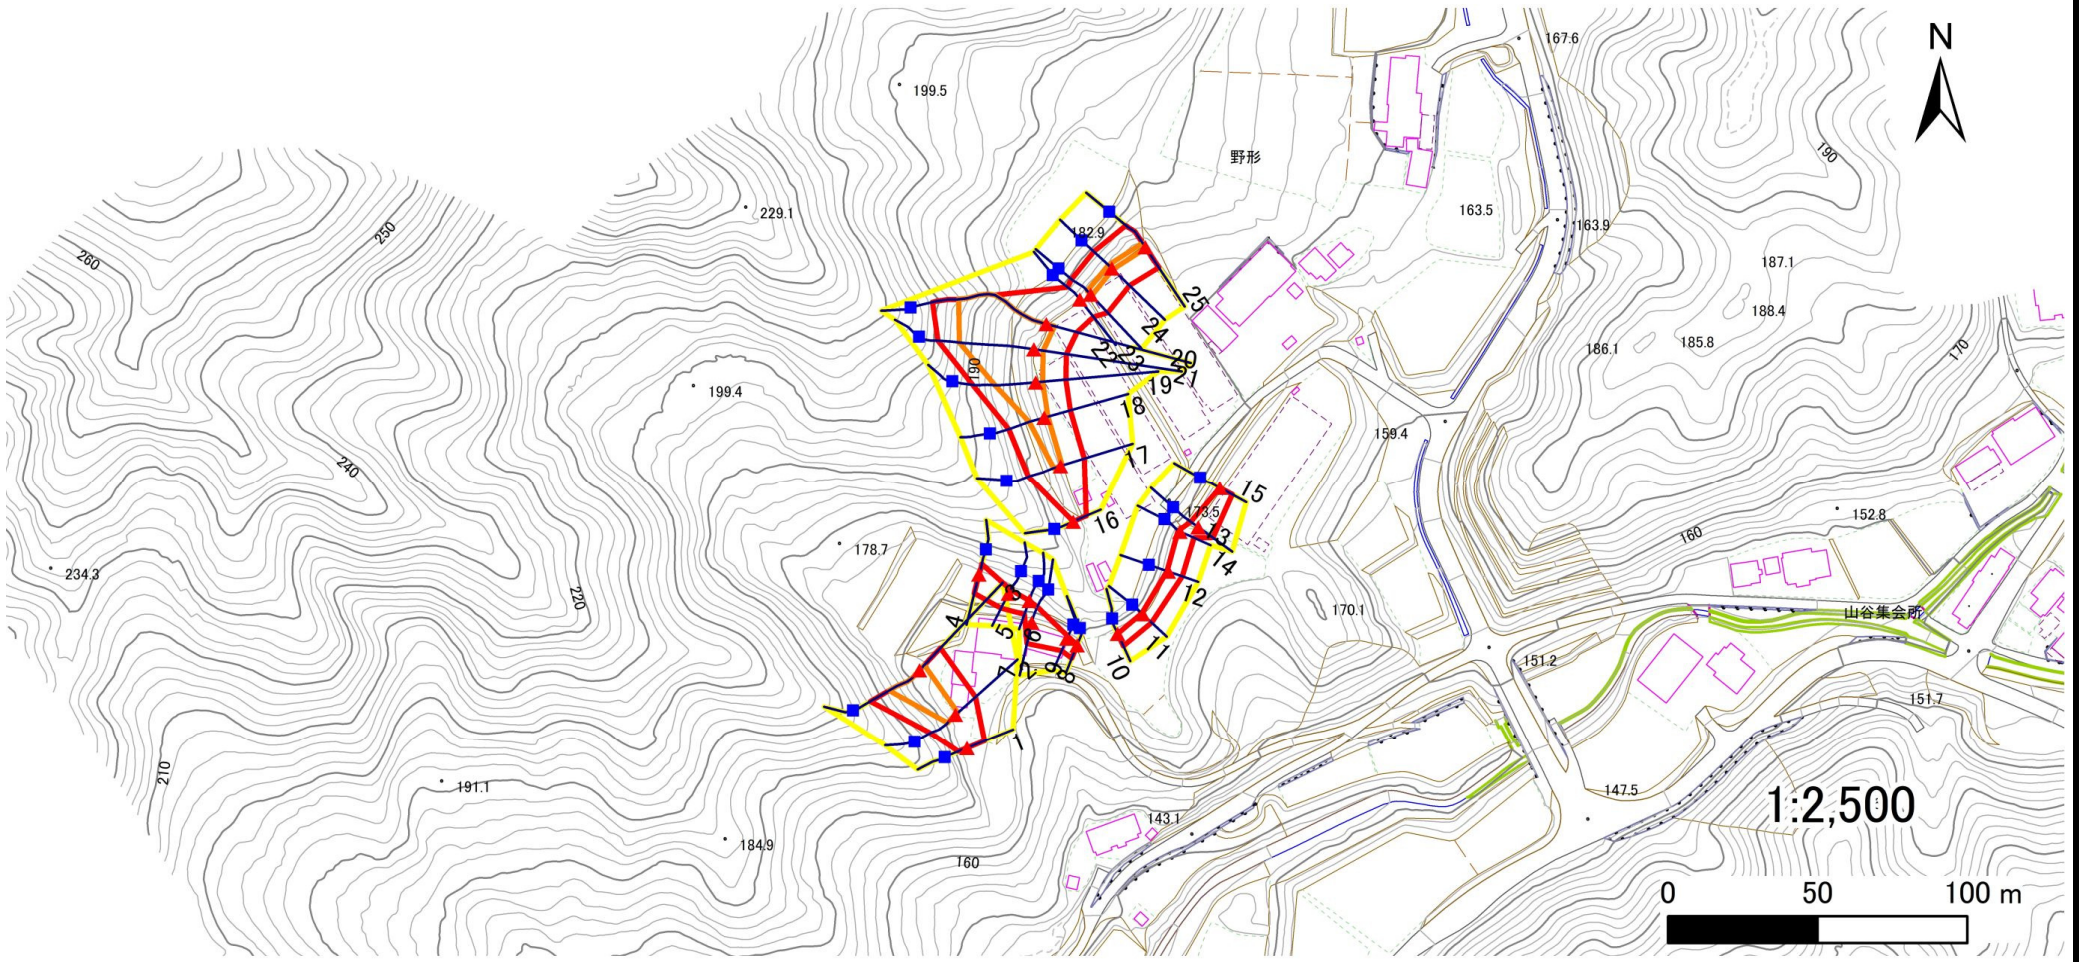

岩手県

急傾斜地の崩壊区域調書

様式3－1　危害のおそれのある土地、著しい危害のおそれのある土地の設定図(2/5)

調査年度	2023年度

急傾斜地の位置	箇所番号	441AN5060-1	箇所名	野形C	所在地	気仙郡住田町世田米字野形

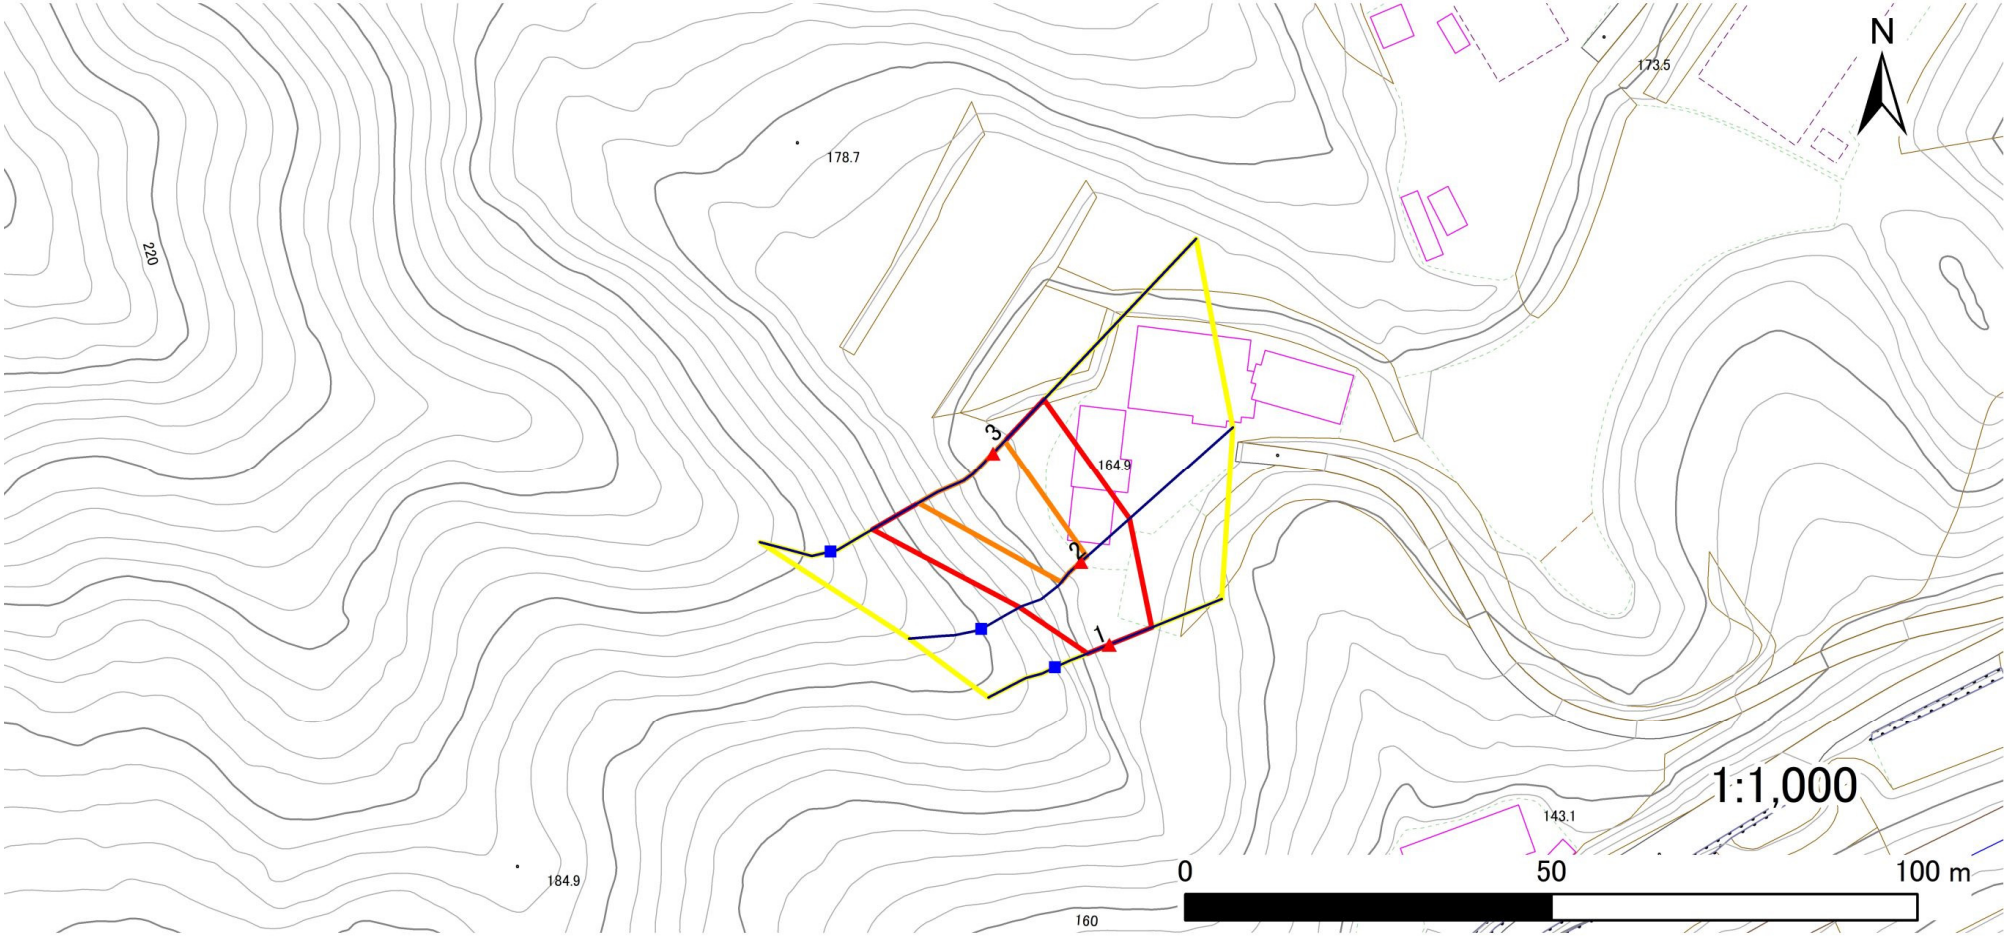

凡例

- 上端
- 下端
- 横断測線
- 危害のおそれのある土地の区域
- 著しい危害のおそれのある土地の区域
- 土石等の移動による力が100kN/㎡を超える範囲
- 土石等の堆積高が3mを超える範囲

岩手県

急傾斜地の崩壊区域調書

様式3－1　危害のおそれのある土地、著しい危害のおそれのある土地の設定図(3/5)

調査年度	2023年度

急傾斜地の位置	箇所番号	441AN5060-1	箇所名	野形C	所在地	気仙郡住田町世田米字野形

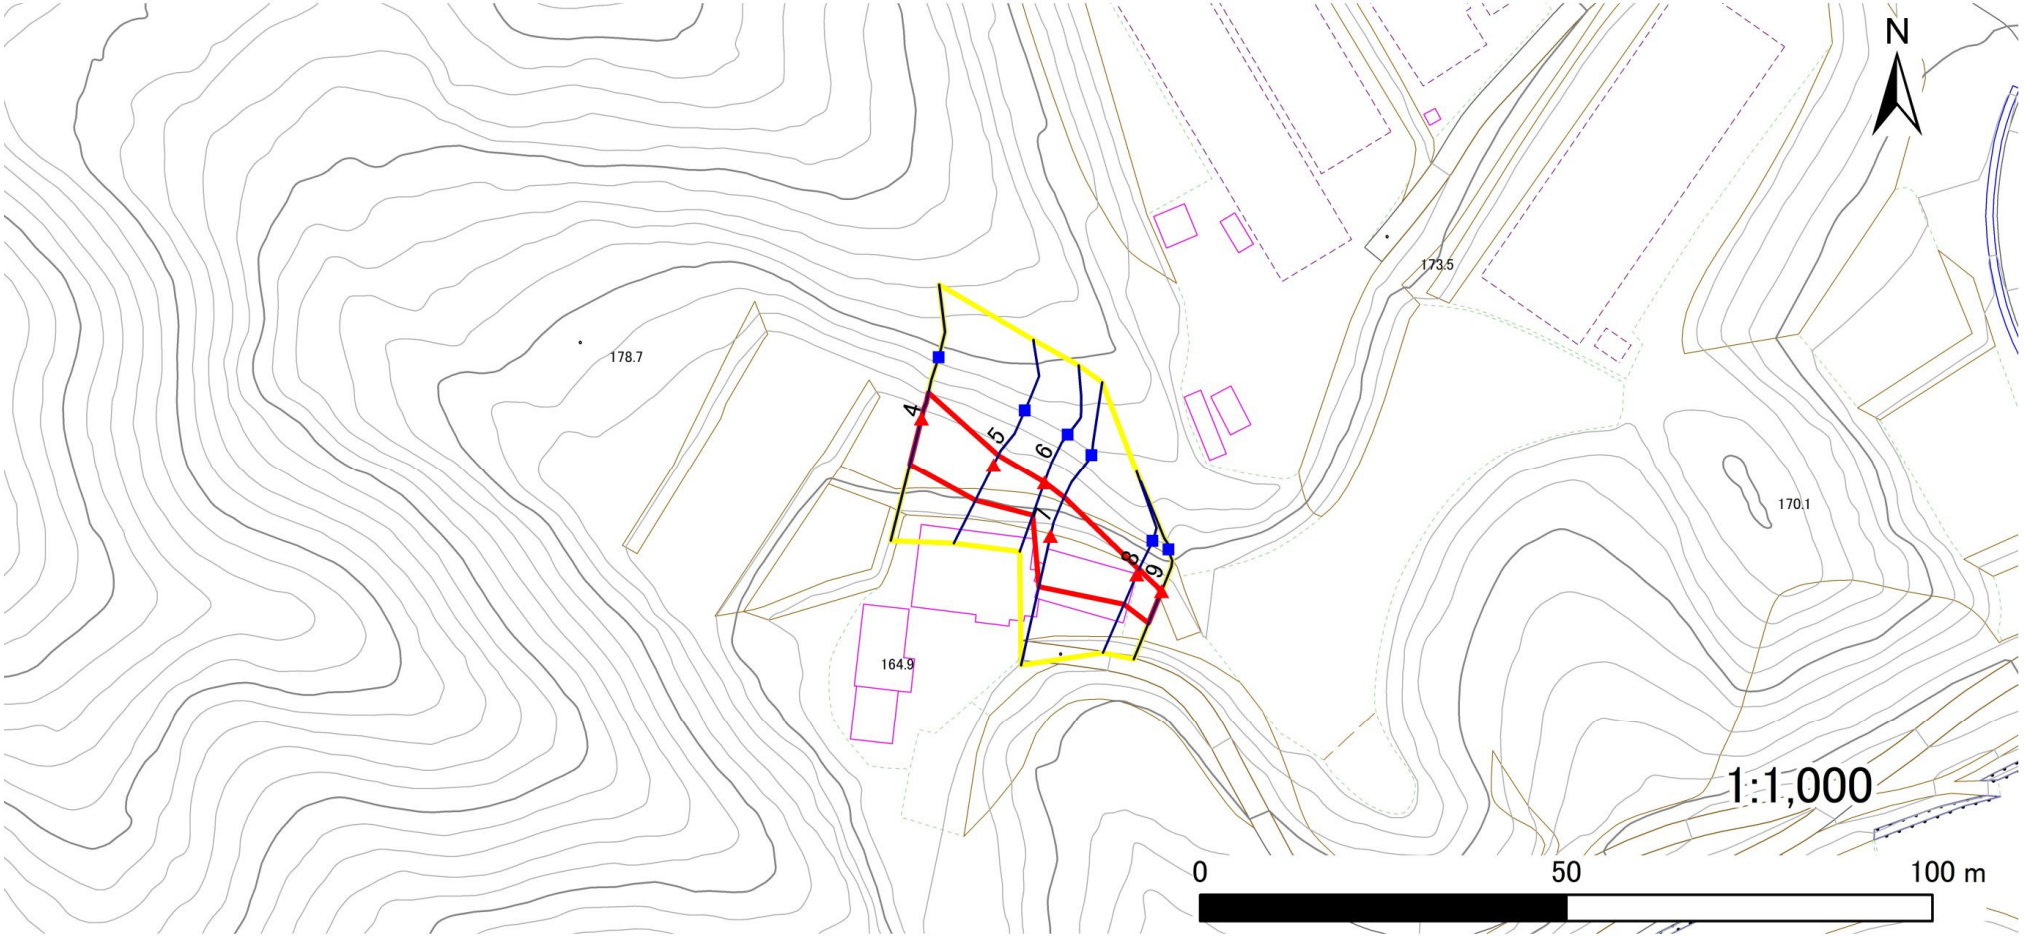

凡例

- 上端
- 下端
- 横断測線
- 危害のおそれのある土地の区域
- 著しい危害のおそれのある土地の区域
- 土石等の移動による力が100kN/㎡を超える範囲
- 土石等の堆積高が3mを超える範囲

岩手県

急傾斜地の崩壊区域調書

様式3－1　危害のおそれのある土地、著しい危害のおそれのある土地の設定図(4/5)

調査年度	2023年度

急傾斜地の位置	箇所番号	441AN5060-1	箇所名	野形C	所在地	気仙郡住田町世田米字野形

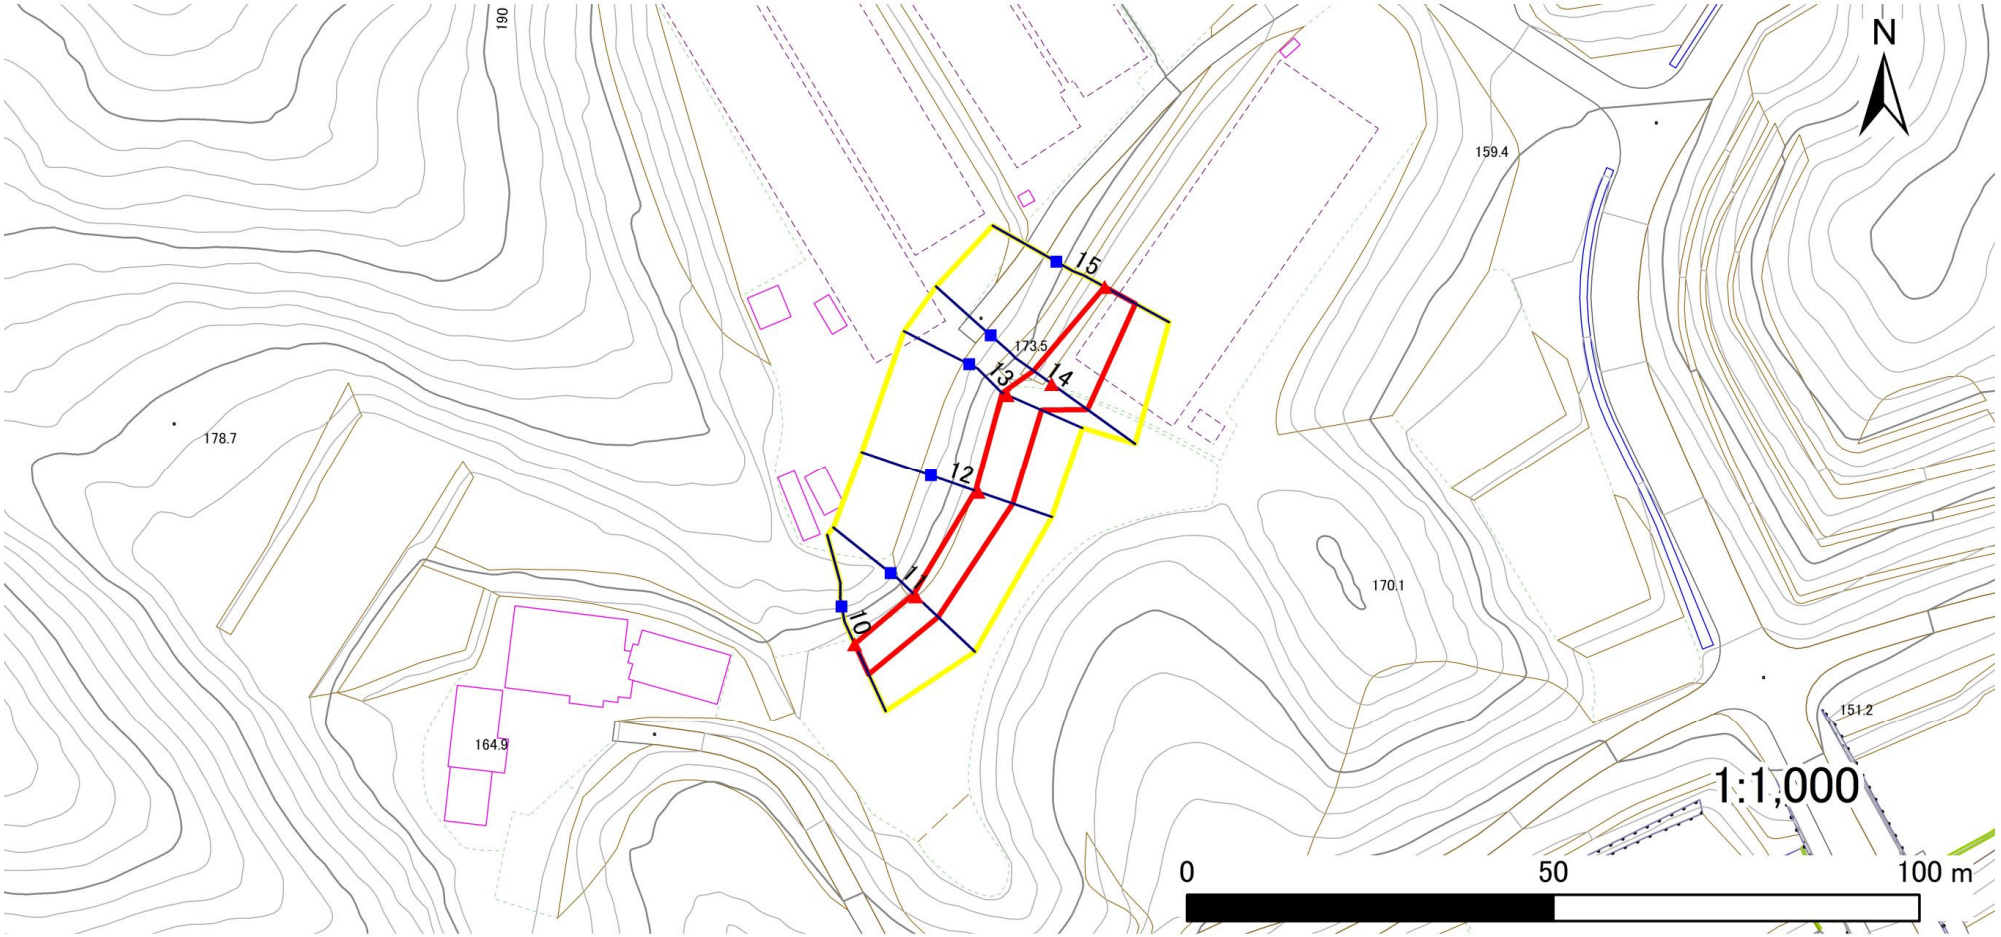

凡例

- 上端
- 下端
- 横断測線
- 危害のおそれのある土地の区域
- 著しい危害のおそれのある土地の区域
- 土石等の移動による力が100kN/㎡を超える範囲
- 土石等の堆積高が3mを超える範囲

岩手県

急傾斜地の崩壊区域調書

様式3－1　危害のおそれのある土地、著しい危害のおそれのある土地の設定図(5/5)

調査年度	2023年度

急傾斜地の位置	箇所番号	441AN5060-1	箇所名	野形C	所在地	気仙郡住田町世田米字野形

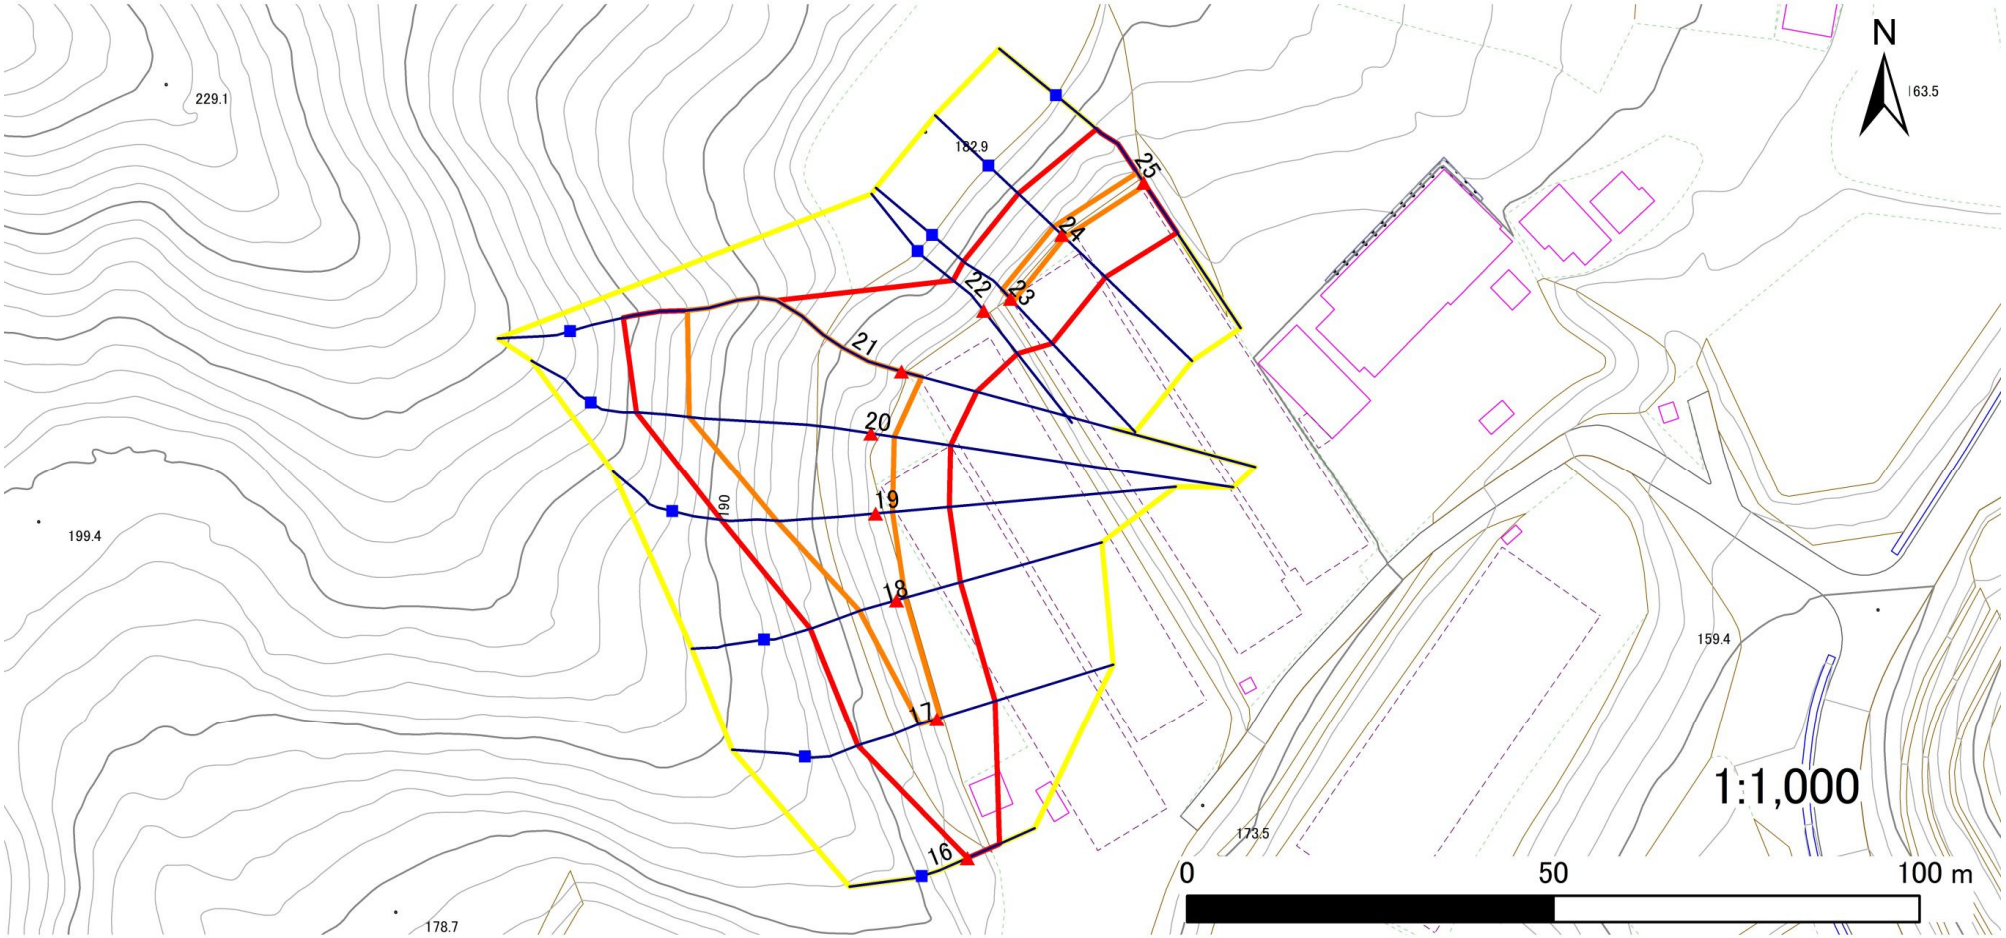

凡例

- 上端
- 下端
- 横断測線
- 危害のおそれのある土地の区域
- 著しい危害のおそれのある土地の区域
- 土石等の移動による力が100kN/㎡を超える範囲
- 土石等の堆積高が3mを超える範囲

岩手県

急傾斜地の崩壊区域調書

様式３－２ 建築物に作用すると想定される衝撃に関する事項(1/2)

調査年度	2023年度

急傾斜地の位置	箇所番号	441AN5060-1	箇所名	野形C	所在地	気仙郡住田町世田米字野形

横断測線番号	急傾斜地の下端に隣接する土地								急傾斜地内							
	土石等の移動の高さと力の大きさ				土石等の堆積高さと力の大きさ				土石等の移動の高さと力の大きさ				土石等の堆積高さと力の大きさ			
	区 分	高さ(m)	下端からの距離(m)	力の大きさ(kN/㎡)	区 分	下端からの水平距離(m)	高さ(m)	力の大きさ(kN/㎡)	区 分	高さ(m)	上端からの比高(m)	力の大きさ(kN/㎡)	区 分	上端からの比高(m)	高さ(m)	力の大きさ(kN/㎡)
1	100kN/㎡を超える	—	— ～ —	—	3mを超える	— ～ —	—	—	100kN/㎡を超える	—	— ～ —	—	3mを超える	— ～ —	—	—
	それ以外	1.00	0.00 ～ 6.25	78.46	それ以外	0.00 ～ 6.25	2.00	10.71	それ以外	1.00	5.00 ～ 8.28	78.46	それ以外	5.00 ～ 8.28	2.00	10.71
2	100kN/㎡を超える	1.00	0.00 ～ 1.07	116.08	3mを超える	— ～ —	—	—	100kN/㎡を超える	1.00	10.63 ～ 13.84	116.08	3mを超える	— ～ —	—	—
	それ以外	1.00	1.07 ～ 8.85	100.00	それ以外	0.00 ～ 8.85	2.26	12.08	それ以外	1.00	5.00 ～ 10.63	100.00	それ以外	5.00 ～ 13.84	2.26	12.08
3	100kN/㎡を超える	1.00	0.00 ～ 2.32	136.16	3mを超える	— ～ —	—	—	100kN/㎡を超える	1.00	10.53 ～ 20.10	136.16	3mを超える	— ～ —	—	—
	それ以外	1.00	2.32 ～ 10.10	100.00	それ以外	0.00 ～ 10.10	2.70	14.47	それ以外	1.00	5.00 ～ 10.53	100.00	それ以外	5.00 ～ 20.10	2.70	14.47
4	100kN/㎡を超える	—	— ～ —	—	3mを超える	— ～ —	—	—	100kN/㎡を超える	—	— ～ —	—	3mを超える	— ～ —	—	—
	それ以外	1.00	0.00 ～ 6.50	81.94	それ以外	0.00 ～ 6.50	1.98	10.57	それ以外	1.00	5.00 ～ 8.60	81.94	それ以外	5.00 ～ 8.60	1.98	10.57
5	100kN/㎡を超える	—	— ～ —	—	3mを超える	— ～ —	—	—	100kN/㎡を超える	—	— ～ —	—	3mを超える	— ～ —	—	—
	それ以外	1.00	0.00 ～ 5.47	68.22	それ以外	0.00 ～ 0.00	1.70	9.08	それ以外	1.00	5.00 ～ 6.00	68.22	それ以外	5.00 ～ 6.00	1.70	9.08
6	100kN/㎡を超える	—	— ～ —	—	3mを超える	— ～ —	—	—	100kN/㎡を超える	—	— ～ —	—	3mを超える	— ～ —	—	—
	それ以外	1.00	0.00 ～ 4.76	59.31	それ以外	0.00 ～ 0.00	1.68	9.01	それ以外	1.00	5.00 ～ 5.00	59.31	それ以外	5.00 ～ 5.00	1.68	9.01
7	100kN/㎡を超える	—	— ～ —	—	3mを超える	— ～ —	—	—	100kN/㎡を超える	—	— ～ —	—	3mを超える	— ～ —	—	—
	それ以外	1.00	0.00 ～ 7.12	90.44	それ以外	0.00 ～ 0.00	1.72	9.20	それ以外	1.00	5.00 ～ 9.00	90.44	それ以外	5.00 ～ 9.00	1.72	9.20
8	100kN/㎡を超える	—	— ～ —	—	3mを超える	— ～ —	—	—	100kN/㎡を超える	—	— ～ —	—	3mを超える	— ～ —	—	—
	それ以外	1.00	0.00 ～ 4.44	55.35	それ以外	0.00 ～ 4.44	2.10	11.24	それ以外	1.00	5.00 ～ 5.80	55.35	それ以外	5.00 ～ 5.80	2.10	11.24
9	100kN/㎡を超える	—	— ～ —	—	3mを超える	— ～ —	—	—	100kN/㎡を超える	—	— ～ —	—	3mを超える	— ～ —	—	—
	それ以外	1.00	0.00 ～ 4.69	58.45	それ以外	0.00 ～ 4.69	1.83	9.79	それ以外	1.00	5.00 ～ 5.00	58.45	それ以外	5.00 ～ 5.00	1.83	9.79
10	100kN/㎡を超える	—	— ～ —	—	3mを超える	— ～ —	—	—	100kN/㎡を超える	—	— ～ —	—	3mを超える	— ～ —	—	—
	それ以外	1.00	0.00 ～ 4.52	56.33	それ以外	0.00 ～ 4.52	1.91	10.24	それ以外	1.00	5.00 ～ 5.00	56.33	それ以外	5.00 ～ 5.00	1.91	10.24
11	100kN/㎡を超える	—	— ～ —	—	3mを超える	— ～ —	—	—	100kN/㎡を超える	—	— ～ —	—	3mを超える	— ～ —	—	—
	それ以外	1.00	0.00 ～ 4.14	51.76	それ以外	0.00 ～ 4.14	2.13	11.38	それ以外	1.00	5.00 ～ 5.50	51.76	それ以外	5.00 ～ 5.50	2.13	11.38
12	100kN/㎡を超える	—	— ～ —	—	3mを超える	— ～ —	—	—	100kN/㎡を超える	—	— ～ —	—	3mを超える	— ～ —	—	—
	それ以外	1.00	0.00 ～ 4.97	61.99	それ以外	0.00 ～ 4.97	1.78	9.52	それ以外	1.00	5.00 ～ 5.30	61.99	それ以外	5.00 ～ 5.30	1.78	9.52
13	100kN/㎡を超える	—	— ～ —	—	3mを超える	— ～ —	—	—	100kN/㎡を超える	—	— ～ —	—	3mを超える	— ～ —	—	—
	それ以外	1.00	0.00 ～ 5.13	63.88	それ以外	0.00 ～ 5.13	1.83	9.80	それ以外	1.00	5.00 ～ 5.60	63.88	それ以外	5.00 ～ 5.60	1.83	9.80
14	100kN/㎡を超える	—	— ～ —	—	3mを超える	— ～ —	—	—	100kN/㎡を超える	—	— ～ —	—	3mを超える	— ～ —	—	—
	それ以外	1.00	0.00 ～ 6.02	75.42	それ以外	0.00 ～ 0.00	1.66	8.87	それ以外	1.00	5.00 ～ 7.00	75.42	それ以外	5.00 ～ 7.00	1.66	8.87
15	100kN/㎡を超える	—	— ～ —	—	3mを超える	— ～ —	—	—	100kN/㎡を超える	—	— ～ —	—	3mを超える	— ～ —	—	—
	それ以外	1.00	0.00 ～ 4.75	59.21	それ以外	0.00 ～ 0.00	1.67	8.96	それ以外	1.00	5.00 ～ 5.00	59.21	それ以外	5.00 ～ 5.00	1.67	8.96

岩手県

急傾斜地の崩壊区域調書

様式３－２ 建築物に作用すると想定される衝撃に関する事項(2/2)

調査年度	2023年度

急傾斜地の位置	箇所番号	441AN5060-1	箇所名	野形C	所在地	気仙郡住田町世田米字野形

横断測線番号	急傾斜地の下端に隣接する土地								急傾斜地内							
	土石等の移動の高さと力の大きさ				土石等の堆積高さと力の大きさ				土石等の移動の高さと力の大きさ				土石等の堆積高さと力の大きさ			
	区 分	高さ(m)	下端からの距離(m)	力の大きさ(kN/㎡)	区 分	下端からの水平距離(m)	高さ(m)	力の大きさ(kN/㎡)	区 分	高さ(m)	上端からの比高(m)	力の大きさ(kN/㎡)	区 分	上端からの比高(m)	高さ(m)	力の大きさ(kN/㎡)
16	100kN/㎡を超える	—	— ～ —	—	3mを超える	— ～ —	—	—	100kN/㎡を超える	—	— ～ —	—	3mを超える	— ～ —	—	—
	それ以外	1.00	0.00 ～ 4.77	59.46	それ以外	0.00 ～ 4.77	1.75	9.35	それ以外	1.00	5.00 ～ 5.00	59.46	それ以外	5.00 ～ 5.00	1.75	9.35
17	100kN/㎡を超える	1.00	0.00 ～ 0.51	107.54	3mを超える	— ～ —	—	—	100kN/㎡を超える	1.00	10.97 ～ 12.60	107.54	3mを超える	— ～ —	—	—
	それ以外	1.00	0.51 ～ 8.29	100.00	それ以外	0.00 ～ 8.29	2.05	10.99	それ以外	1.00	5.00 ～ 10.97	100.00	それ以外	5.00 ～ 12.60	2.05	10.99
18	100kN/㎡を超える	1.00	0.00 ～ 1.26	119.11	3mを超える	— ～ —	—	—	100kN/㎡を超える	1.00	10.53 ～ 14.56	119.11	3mを超える	— ～ —	—	—
	それ以外	1.00	1.26 ～ 9.05	100.00	それ以外	0.00 ～ 9.05	2.18	11.69	それ以外	1.00	5.00 ～ 10.53	100.00	それ以外	5.00 ～ 14.56	2.18	11.69
19	100kN/㎡を超える	1.00	0.00 ～ 2.30	135.89	3mを超える	— ～ —	—	—	100kN/㎡を超える	1.00	10.57 ～ 20.56	135.89	3mを超える	— ～ —	—	—
	それ以外	1.00	2.30 ～ 10.09	100.00	それ以外	0.00 ～ 10.09	2.65	14.20	それ以外	1.00	5.00 ～ 10.57	100.00	それ以外	5.00 ～ 20.56	2.65	14.20
20	100kN/㎡を超える	1.00	0.00 ～ 3.19	151.01	3mを超える	0.00 ～ 0.07	3.04	16.25	100kN/㎡を超える	1.00	10.53 ～ 29.62	151.01	3mを超える	25.00 ～ 29.62	3.04	16.25
	それ以外	1.00	3.19 ～ 10.98	100.00	それ以外	0.07 ～ 10.98	3.00	16.05	それ以外	1.00	5.00 ～ 10.53	100.00	それ以外	5.00 ～ 25.00	3.00	16.05
21	100kN/㎡を超える	1.00	0.00 ～ 2.83	144.82	3mを超える	— ～ —	—	—	100kN/㎡を超える	1.00	10.93 ～ 32.52	144.82	3mを超える	— ～ —	—	—
	それ以外	1.00	2.83 ～ 10.62	100.00	それ以外	0.00 ～ 10.62	2.97	15.92	それ以外	1.00	5.00 ～ 10.93	100.00	それ以外	5.00 ～ 32.52	2.97	15.92
22	100kN/㎡を超える	—	— ～ —	—	3mを超える	— ～ —	—	—	100kN/㎡を超える	—	— ～ —	—	3mを超える	— ～ —	—	—
	それ以外	1.00	0.00 ～ 7.43	94.92	それ以外	0.00 ～ 7.43	1.80	9.61	それ以外	1.00	5.00 ～ 9.69	94.92	それ以外	5.00 ～ 9.69	1.80	9.61
23	100kN/㎡を超える	1.00	0.00 ～ 0.53	107.93	3mを超える	— ～ —	—	—	100kN/㎡を超える	1.00	10.91 ～ 12.41	107.93	3mを超える	— ～ —	—	—
	それ以外	1.00	0.53 ～ 8.32	100.00	それ以外	0.00 ～ 8.32	2.33	12.48	それ以外	1.00	5.00 ～ 10.91	100.00	それ以外	5.00 ～ 12.41	2.33	12.48
24	100kN/㎡を超える	1.00	0.00 ～ 0.50	107.46	3mを超える	— ～ —	—	—	100kN/㎡を超える	1.00	10.92 ～ 12.33	107.46	3mを超える	— ～ —	—	—
	それ以外	1.00	0.50 ～ 8.29	100.00	それ以外	0.00 ～ 8.29	2.33	12.49	それ以外	1.00	5.00 ～ 10.92	100.00	それ以外	5.00 ～ 12.33	2.33	12.49
25	100kN/㎡を超える	1.00	0.00 ～ 0.38	105.57	3mを超える	— ～ —	—	—	100kN/㎡を超える	1.00	10.74 ～ 11.86	105.57	3mを超える	— ～ —	—	—
	それ以外	1.00	0.38 ～ 8.16	100.00	それ以外	0.00 ～ 8.16	2.09	11.19	それ以外	1.00	5.00 ～ 10.74	100.00	それ以外	5.00 ～ 11.86	2.09	11.19
