



土砂災害防止に関する基礎調査(急傾斜地の崩壊)

表紙 概況、位置図

自然現象の種類	急傾斜地の崩壊
箇所番号	441AN5060-3
箇所名	野形D
所在地	気仙郡住田町世田米字野形
調査機関	岩手県沿岸広域振興局土木部 大船渡土木センター

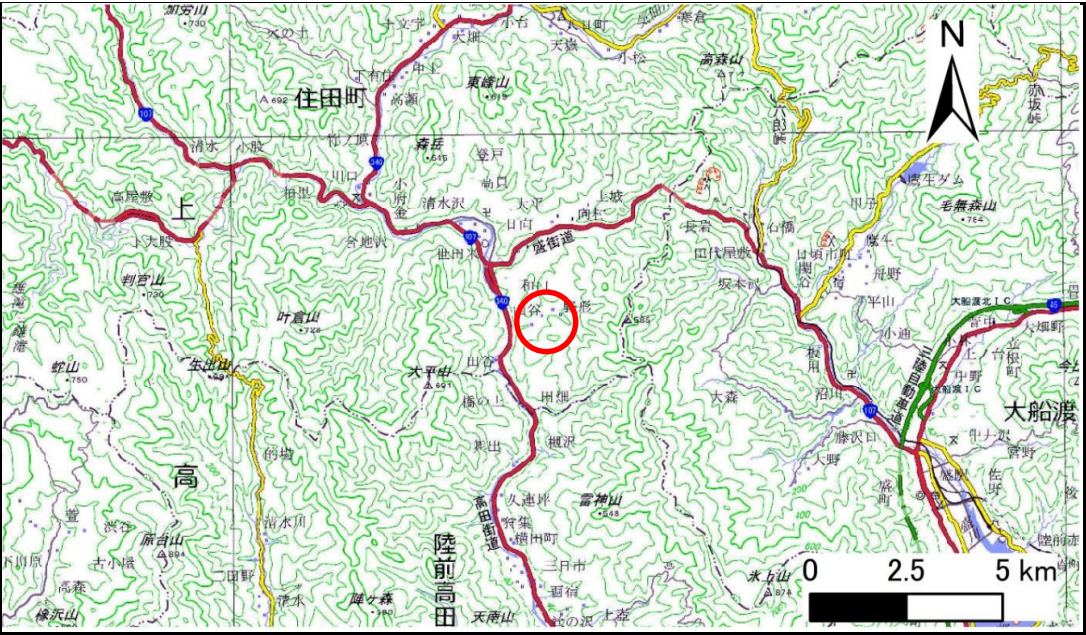

概況図(S=1:200,000)

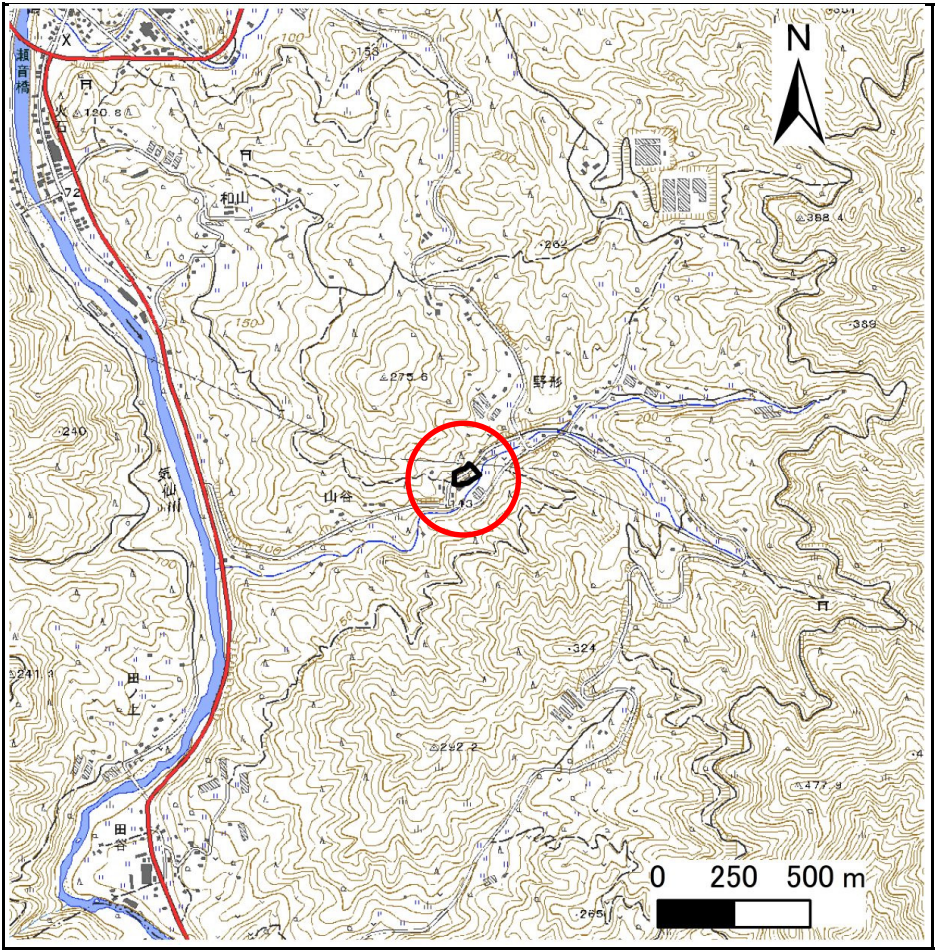

位置図(S=1:25,000)

急傾斜地の崩壊区域調書

様式3-1 危害のおそれのある土地、著しい危害のおそれのある土地の設定図

調査年度

2023年度

急傾斜地の位置

箇所番号


441AN5060-3

箇所名

野形D

所在地

気仙郡住田町世田米字野形

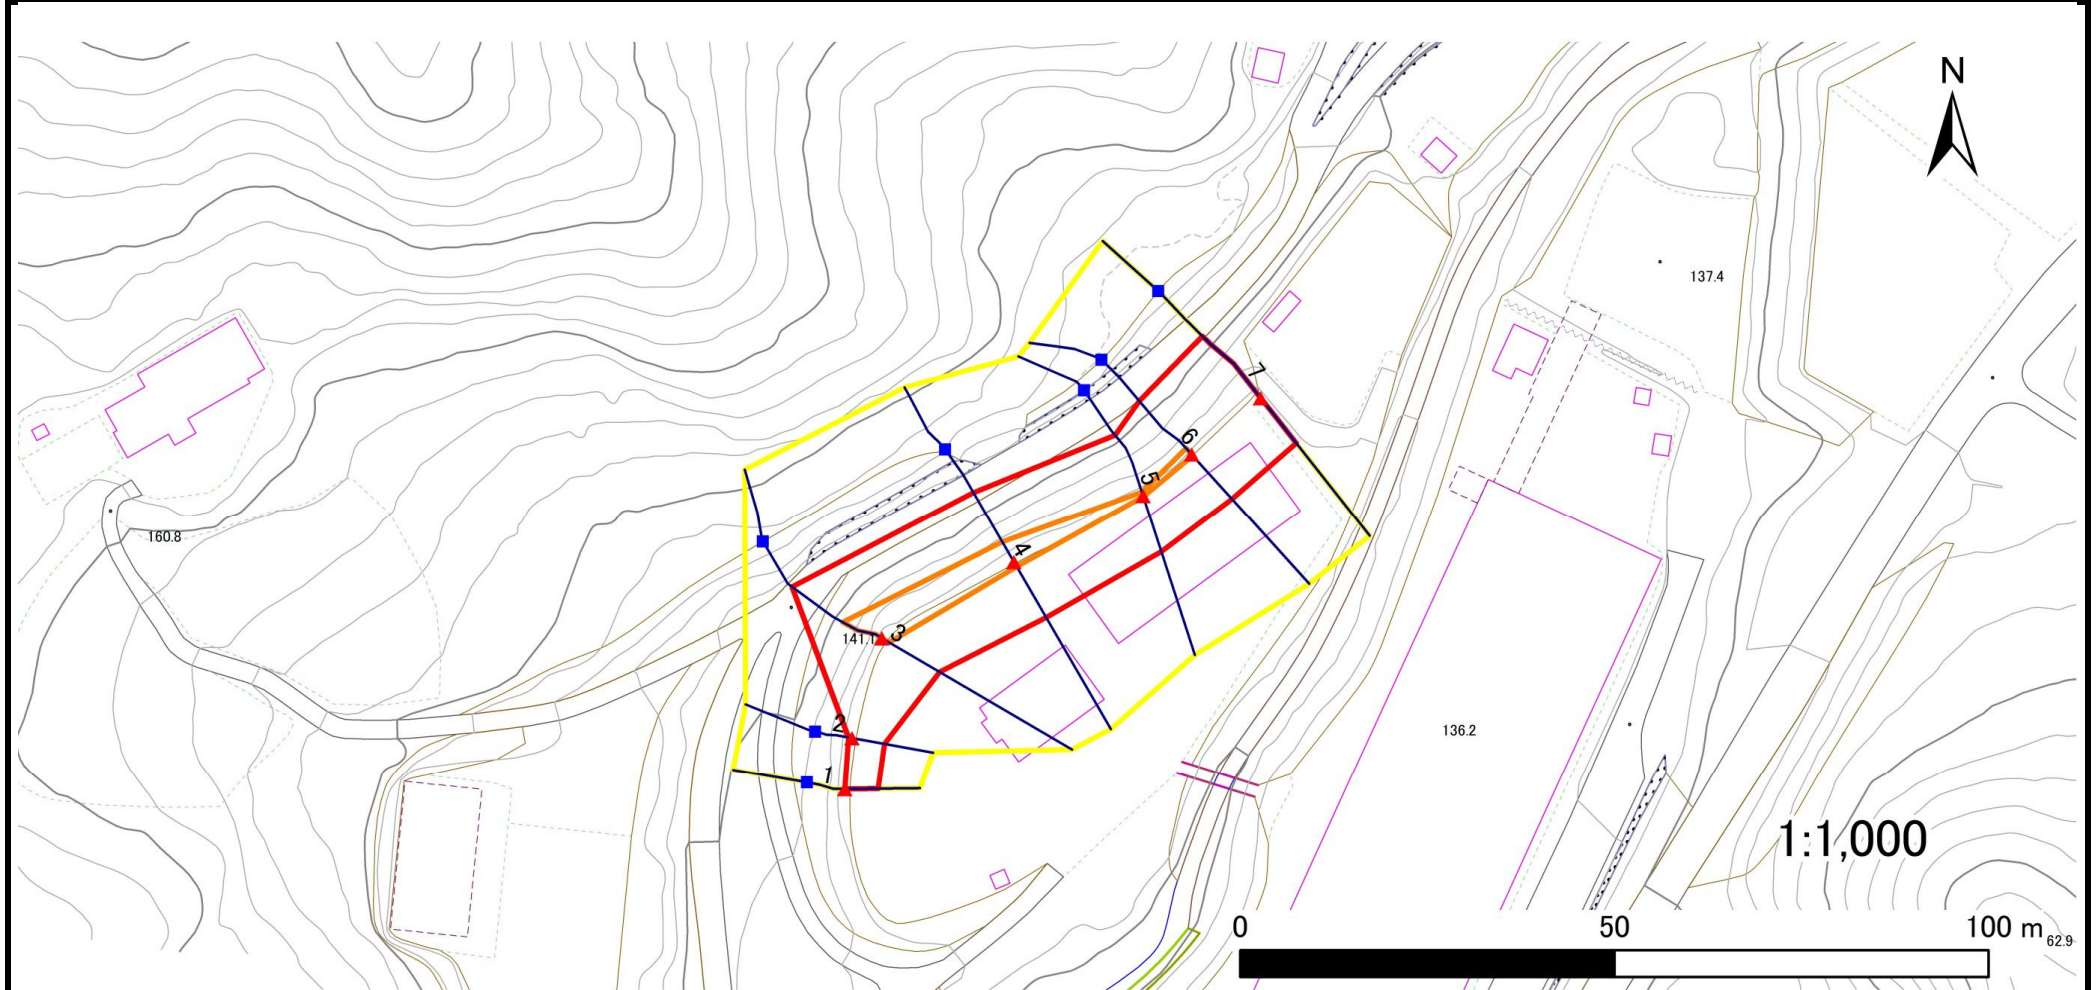

凡例

■ 上端
▲ 下端

— 横断測線

黄色の枠 危害のおそれのある土地の区域
赤色の枠 著しい危害のおそれのある土地の区域

黄色の枠 危害のおそれのある土地の区域
赤色の枠 著しい危害のおそれのある土地の区域

オレンジ色の枠 土石等の移動による力が100kN/m²を超える範囲
赤色の枠 土石等の堆積高が3mを超える範囲

オレンジ色の枠 土石等の移動による力が100kN/m²を超える範囲
赤色の枠 土石等の堆積高が3mを超える範囲

急傾斜地の崩壊区域調書

様式3-2 建築物に作用すると想定される衝撃に関する事項(1/1)

調査年度	2023年度
------	--------

急傾斜地の位置		箇所番号		441A5060-3		箇所名		野形D		所在地		気仙郡住田町世田米字野形					
横断 測線 番号	急傾斜地の下端に隣接する土地								急傾斜地内								
	土石等の移動の高さと力の大きさ				土石等の堆積高さと力の大きさ				土石等の移動の高さと力の大きさ				土石等の堆積高さと力の大きさ				
	区 分	高さ (m)	下端からの距離 (m)	力の大きさ (kN/㎡)	区 分	下端からの水平 距離(m)	高さ (m)	力の大きさ (kN/㎡)	区 分	高さ (m)	上端からの比高 (m)	力の大きさ (kN/㎡)	区 分	上端からの比高 (m)	高さ (m)	力の大きさ (kN/㎡)	
1	100kN/㎡を超える	—	— ～ —	—	3mを超える	— ～ —	—	—	100kN/㎡を超える	—	— ～ —	—	3mを超える	— ～ —	—	—	
	それ以外	1.00	0.00 ～ 4.44	55.35	それ以外	0.00 ～ 4.44	1.94	10.40	それ以外	1.00	5.00 ～ 5.00	55.35	それ以外	5.00 ～ 5.00	1.94	10.40	
2	100kN/㎡を超える	—	— ～ —	—	3mを超える	— ～ —	—	—	100kN/㎡を超える	—	— ～ —	—	3mを超える	— ～ —	—	—	
	それ以外	1.00	0.00 ～ 4.42	55.16	それ以外	0.00 ～ 4.42	2.05	10.99	それ以外	1.00	5.00 ～ 5.50	55.16	それ以外	5.00 ～ 5.50	2.05	10.99	
3	100kN/㎡を超える	1.00	0.00 ～ 1.14	117.26	3mを超える	— ～ —	—	—	100kN/㎡を超える	1.00	10.75 ～ 14.70	117.26	3mを超える	— ～ —	—	—	
	それ以外	1.00	1.14 ～ 8.93	100.00	それ以外	0.00 ～ 8.93	2.09	11.18	それ以外	1.00	5.00 ～ 10.75	100.00	それ以外	5.00 ～ 14.70	2.09	11.18	
4	100kN/㎡を超える	1.00	0.00 ～ 0.75	111.18	3mを超える	— ～ —	—	—	100kN/㎡を超える	1.00	10.59 ～ 12.85	111.18	3mを超える	— ～ —	—	—	
	それ以外	1.00	0.75 ～ 8.53	100.00	それ以外	0.00 ～ 8.53	2.13	11.41	それ以外	1.00	5.00 ～ 10.59	100.00	それ以外	5.00 ～ 12.85	2.13	11.41	
5	100kN/㎡を超える	1.00	0.00 ～ 0.13	101.85	3mを超える	— ～ —	—	—	100kN/㎡を超える	1.00	10.81 ～ 11.17	101.85	3mを超える	— ～ —	—	—	
	それ以外	1.00	0.13 ～ 7.91	100.00	それ以外	0.00 ～ 7.91	2.08	11.12	それ以外	1.00	5.00 ～ 10.81	100.00	それ以外	5.00 ～ 11.17	2.08	11.12	
6	100kN/㎡を超える	1.00	0.00 ～ 0.25	103.63	3mを超える	— ～ —	—	—	100kN/㎡を超える	1.00	10.94 ～ 11.69	103.63	3mを超える	— ～ —	—	—	
	それ以外	1.00	0.25 ～ 8.03	100.00	それ以外	0.00 ～ 8.03	2.06	11.01	それ以外	1.00	5.00 ～ 10.94	100.00	それ以外	5.00 ～ 11.69	2.06	11.01	
7	100kN/㎡を超える	—	— ～ —	—	3mを超える	— ～ —	—	—	100kN/㎡を超える	—	— ～ —	—	3mを超える	— ～ —	—	—	
	それ以外	1.00	0.00 ～ 7.66	98.22	それ以外	0.00 ～ 7.66	1.95	10.46	それ以外	1.00	5.00 ～ 11.75	98.22	それ以外	5.00 ～ 11.75	1.95	10.46	
	100kN/㎡を超える		～		3mを超える	～			100kN/㎡を超える		～		3mを超える	～			
	それ以外		～		それ以外	～			それ以外		～		それ以外	～			
	100kN/㎡を超える		～		3mを超える	～			100kN/㎡を超える		～		3mを超える	～			
	それ以外		～		それ以外	～			それ以外		～		それ以外	～			
