


土砂災害防止に関する基礎調査(急傾斜地の崩壊)

表紙 概況、位置図

自然現象の種類	急傾斜地の崩壊
箇所番号	441AN5074-2
箇所名	田畑A
所在地	気仙郡住田町世田米字田畑
調査機関	岩手県沿岸広域振興局土木部 大船渡土木センター



概況図(S=1:200,000)

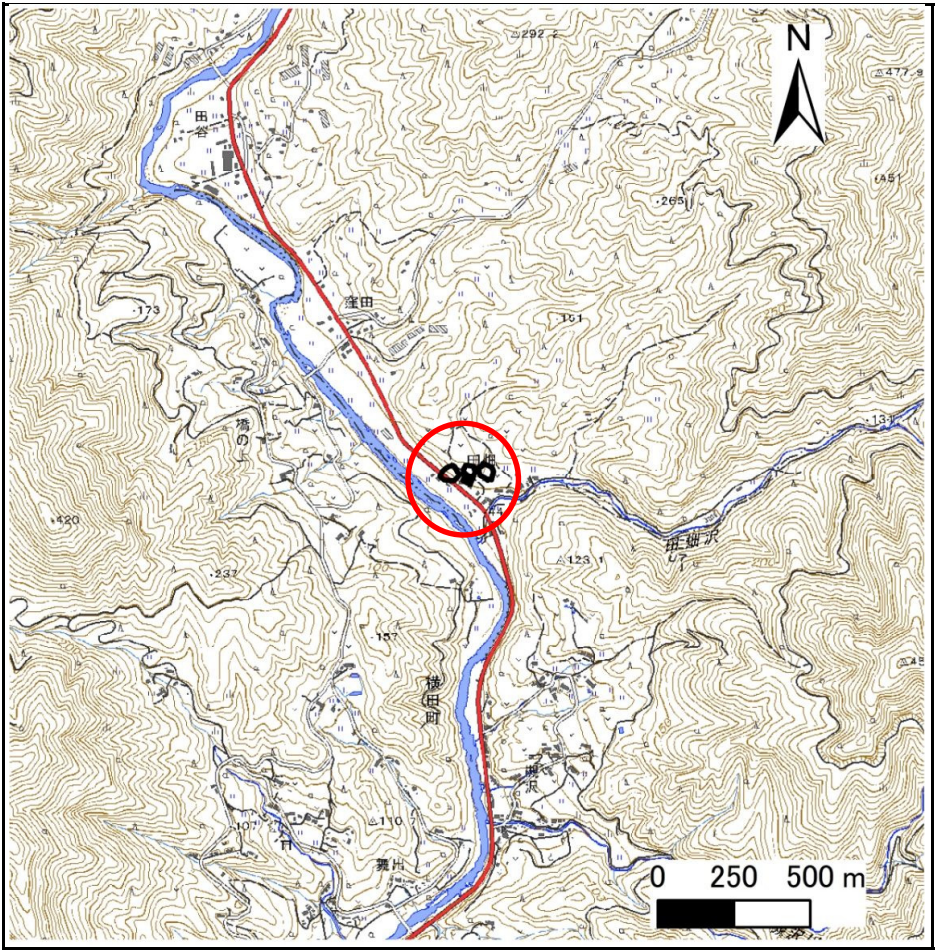

位置図(S=1:25,000)

急傾斜地の崩壊区域調書

様式3-1 危害のおそれのある土地、著しい危害のおそれのある土地の設定図(1/5)

調査年度

2023年度

急傾斜地の位置

箇所番号


441AN5074-2

箇所名

田畑A

所在地

気仙郡住田町世田米字田畑

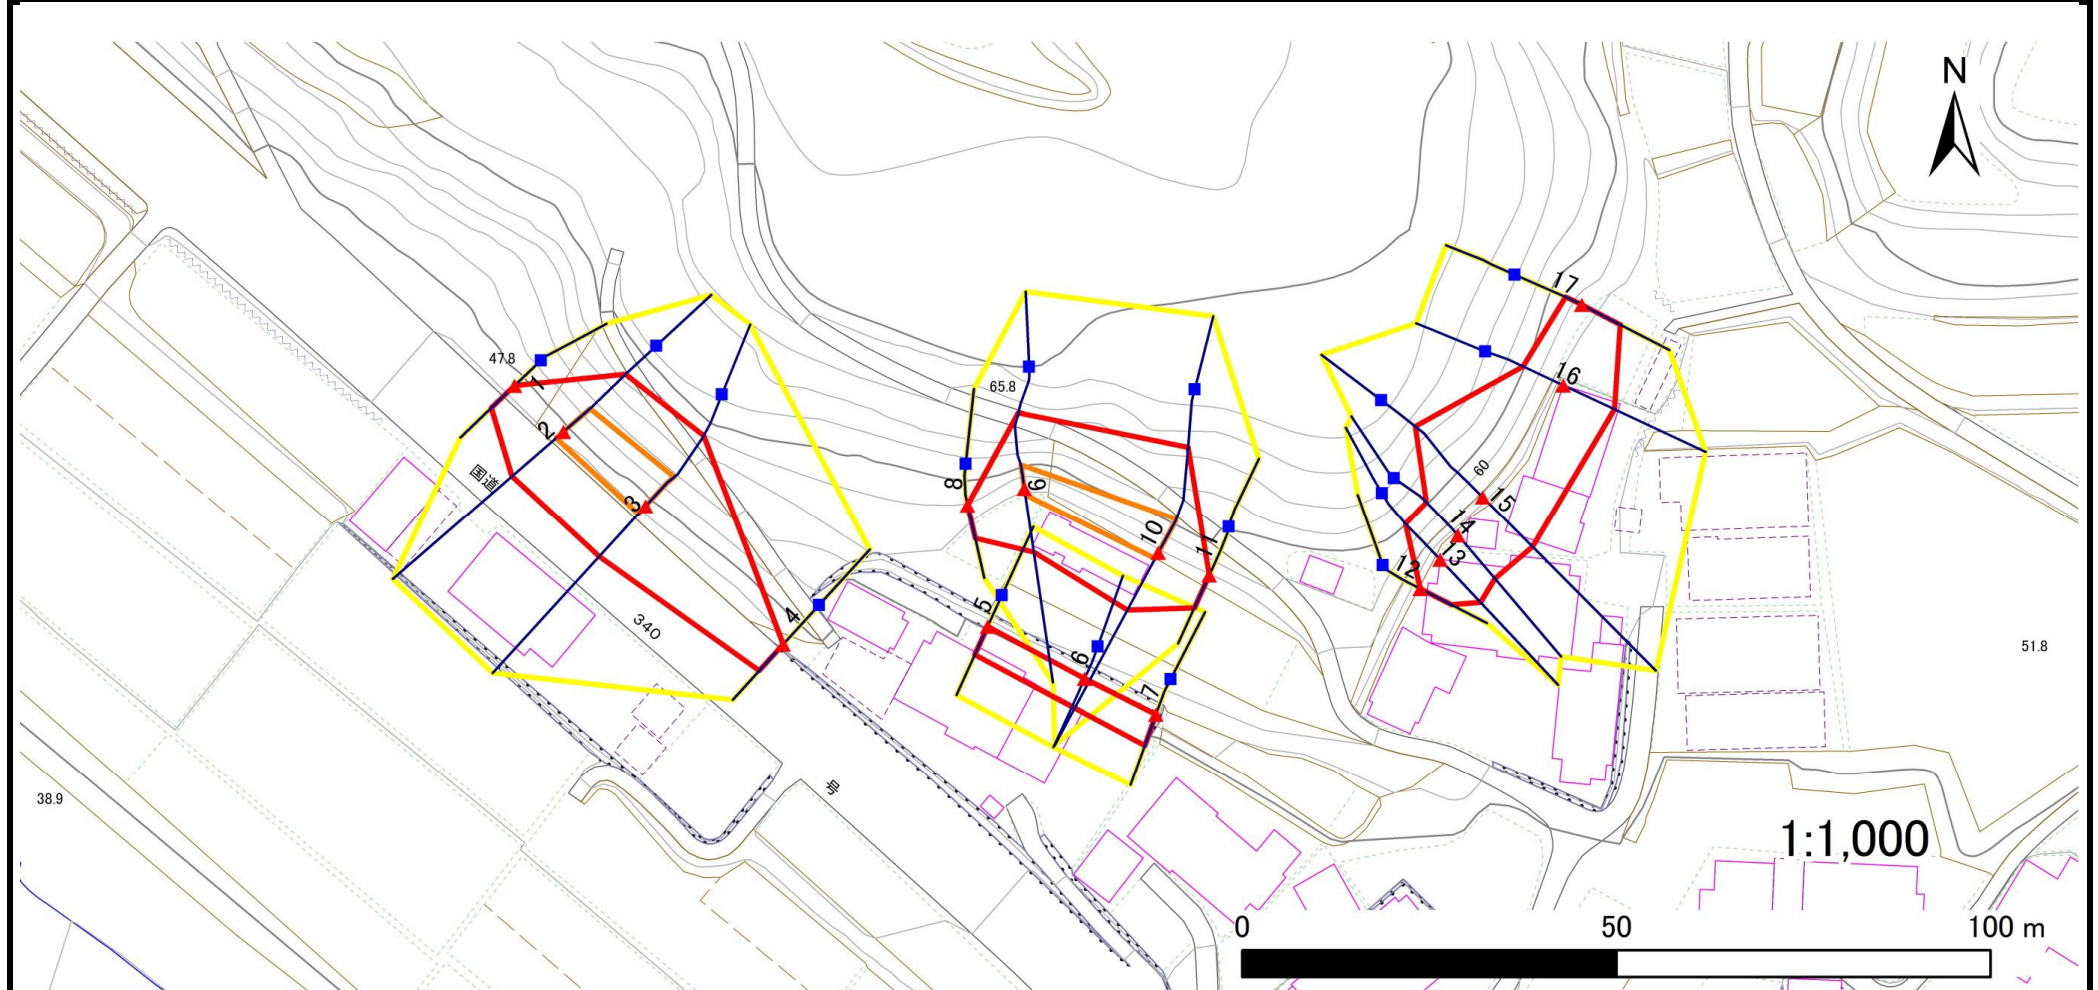

凡例

■ 上端
▲ 下端

— 横断測線

■ 危害のおそれのある土地の区域
■ 著しい危害のおそれのある土地の区域

■ 土石等の移動による力が100kN/m²を超える範囲
■ 土石等の堆積高が3mを超える範囲

急傾斜地の崩壊区域調書

様式3-1 危害のおそれのある土地、著しい危害のおそれのある土地の設定図(2/5)

調査年度

2023年度

急傾斜地の位置

箇所番号


441AN5074-2

箇所名

田畑A

所在地

気仙郡住田町世田米字田畑

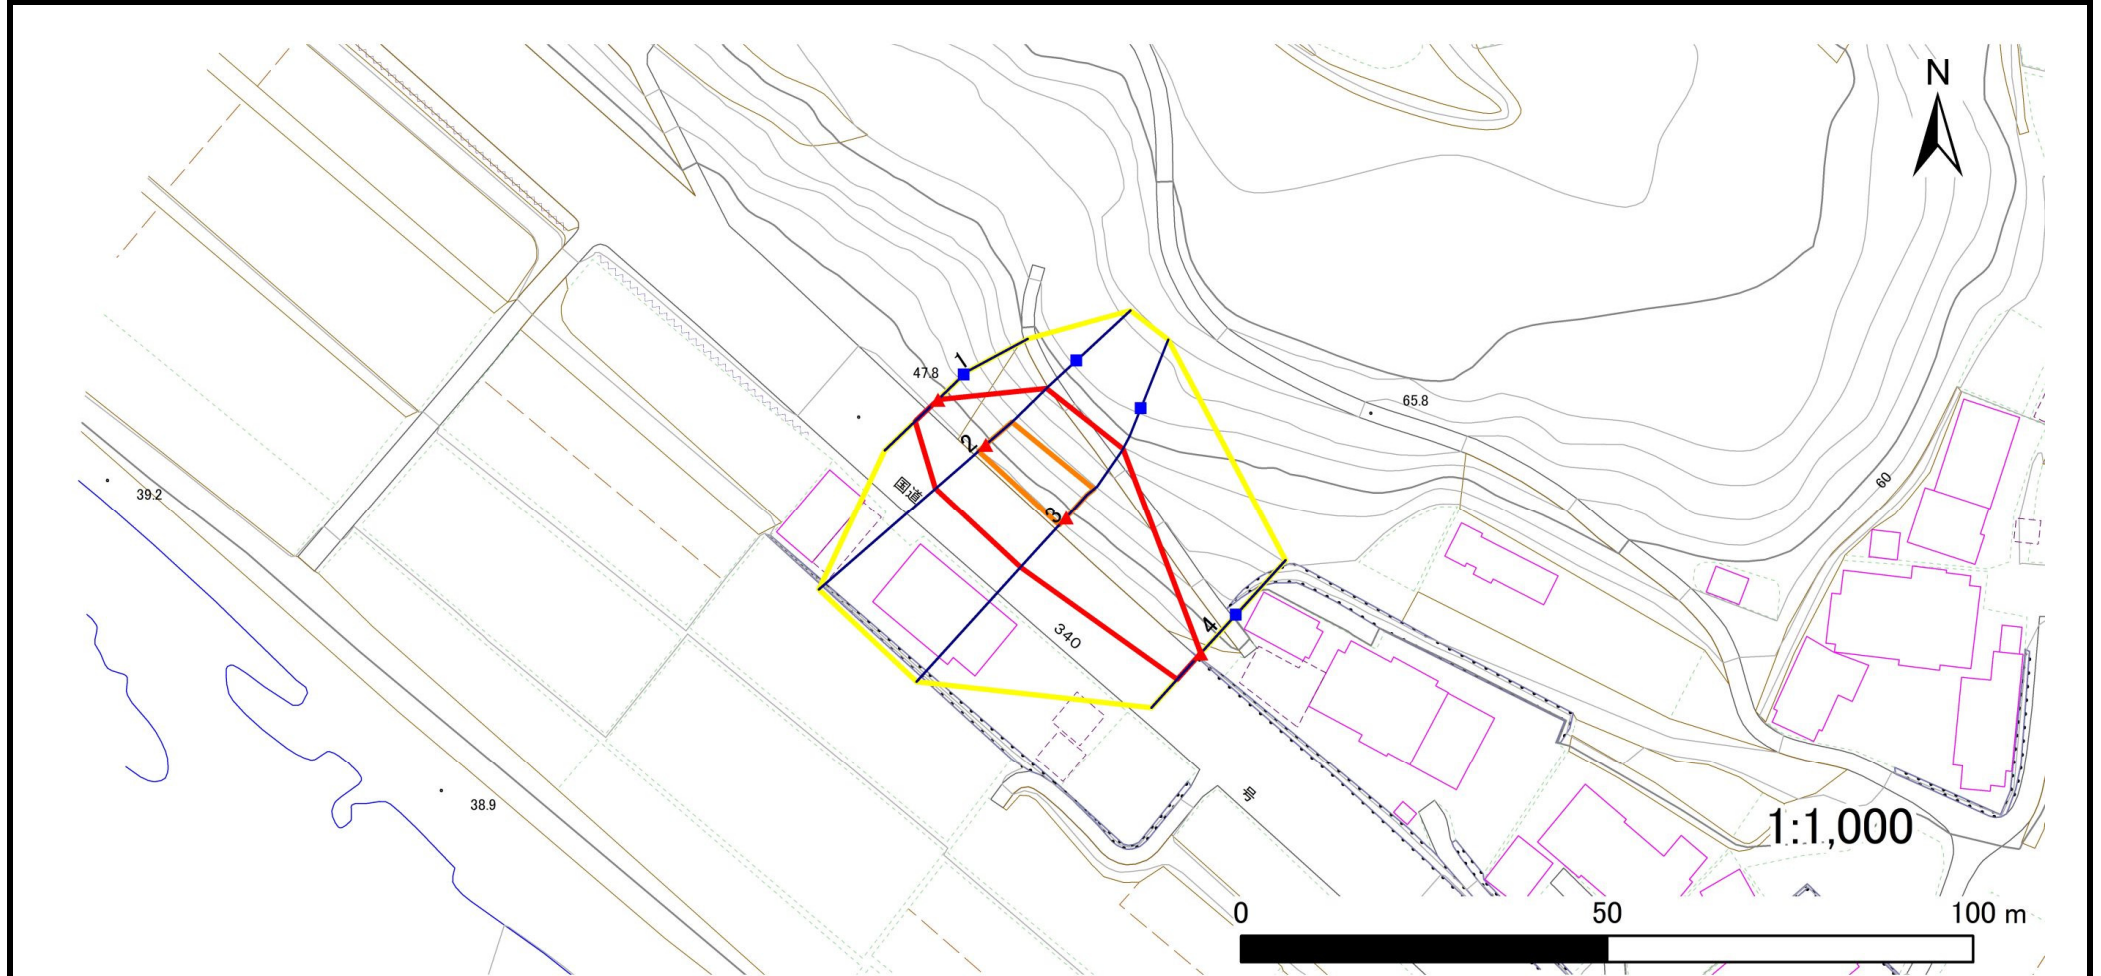

凡例

■ 上端
▲ 下端

— 横断測線

□ 危害のおそれのある土地の区域
□ 著しい危害のおそれのある土地の区域

□ 土石等の移動による力が100kN/m²を超える範囲
□ 土石等の堆積高が3mを超える範囲

□ 土石等の移動による力が100kN/m²を超える範囲
□ 土石等の堆積高が3mを超える範囲

□ 土石等の移動による力が100kN/m²を超える範囲
□ 土石等の堆積高が3mを超える範囲

急傾斜地の崩壊区域調書

様式3-1 危害のおそれのある土地、著しい危害のおそれのある土地の設定図(3/5)

調査年度

2023年度

急傾斜地の位置

箇所番号


441AN5074-2

箇所名

田畑A

所在地

気仙郡住田町世田米字田畑

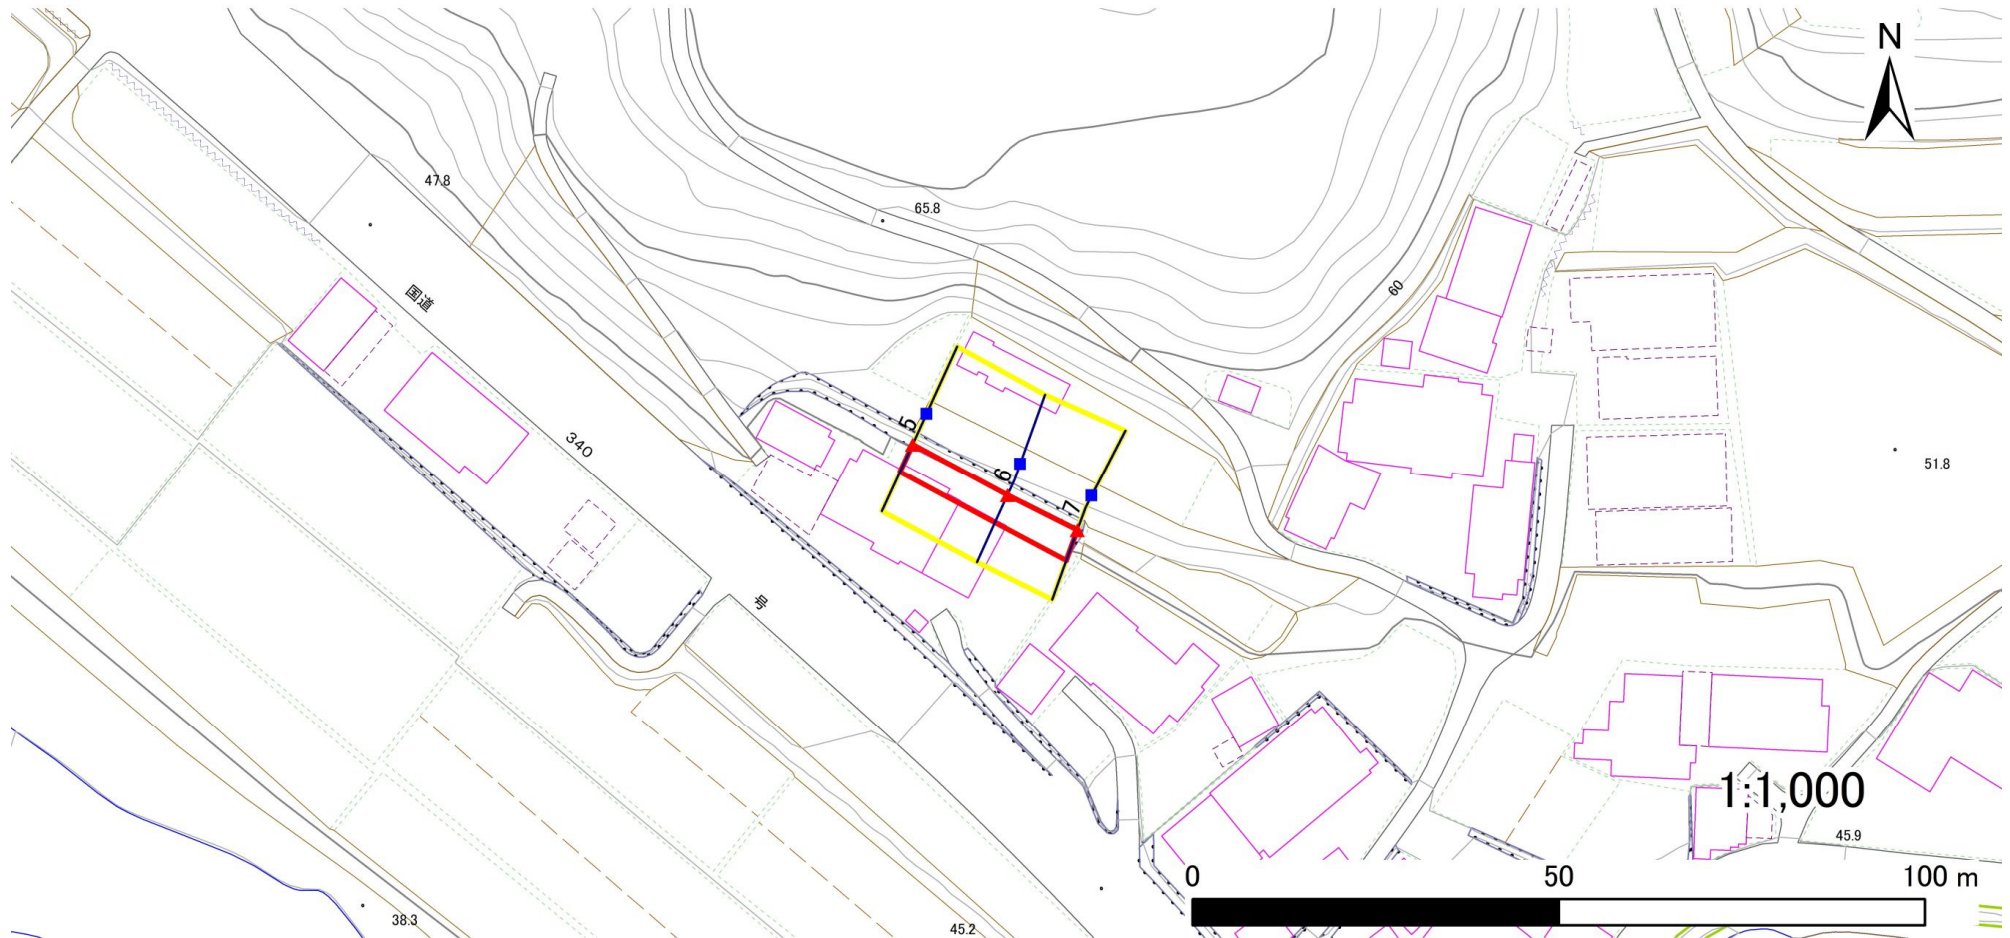

凡例

■ 上端
▲ 下端

— 横断測線

□ 危害のおそれのある土地の区域
□ 著しい危害のおそれのある土地の区域

□ 土石等の移動による力が 100kN/m^2 を超える範囲
□ 土石等の堆積高が 3m を超える範囲

□ 土石等の移動による力が 100kN/m^2 を超える範囲
□ 土石等の堆積高が 3m を超える範囲

□ 土石等の移動による力が 100kN/m^2 を超える範囲
□ 土石等の堆積高が 3m を超える範囲

急傾斜地の崩壊区域調書

様式3-1 危害のおそれのある土地、著しい危害のおそれのある土地の設定図(4/5)

調査年度

2023年度

急傾斜地の位置

箇所番号


441AN5074-2

箇所名

田畑A

所在地

気仙郡住田町世田米字田畑

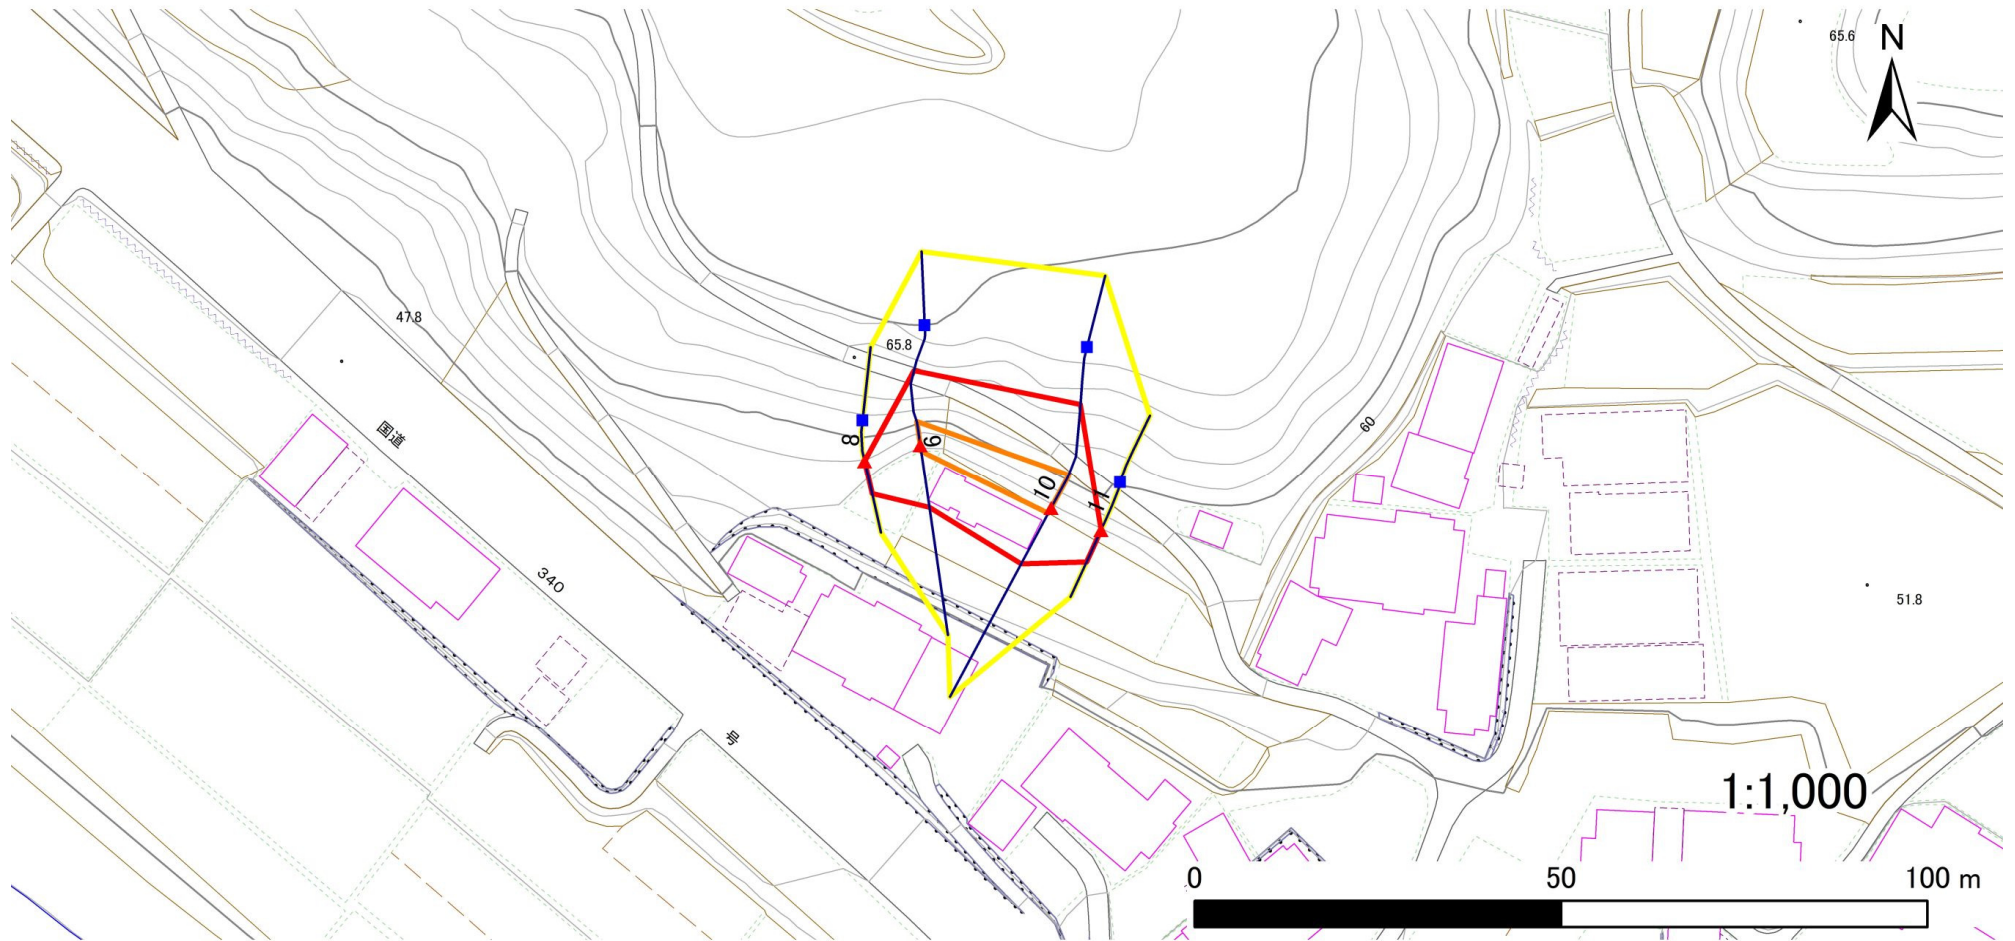

凡例

■ 上端
▲ 下端

— 横断測線

黄色の枠
赤色の枠

危害のおそれのある土地の区域
著しい危害のおそれのある土地の区域

黄色の枠
赤色の枠

土石等の移動による力が 100kN/m^2 を超える範囲
土石等の堆積高が 3m を超える範囲

急傾斜地の崩壊区域調書

様式3-1 危害のおそれのある土地、著しい危害のおそれのある土地の設定図(5/5)

調査年度

2023年度

急傾斜地の位置

箇所番号


441AN5074-2

箇所名

田畑A

所在地

気仙郡住田町世田米字田畑

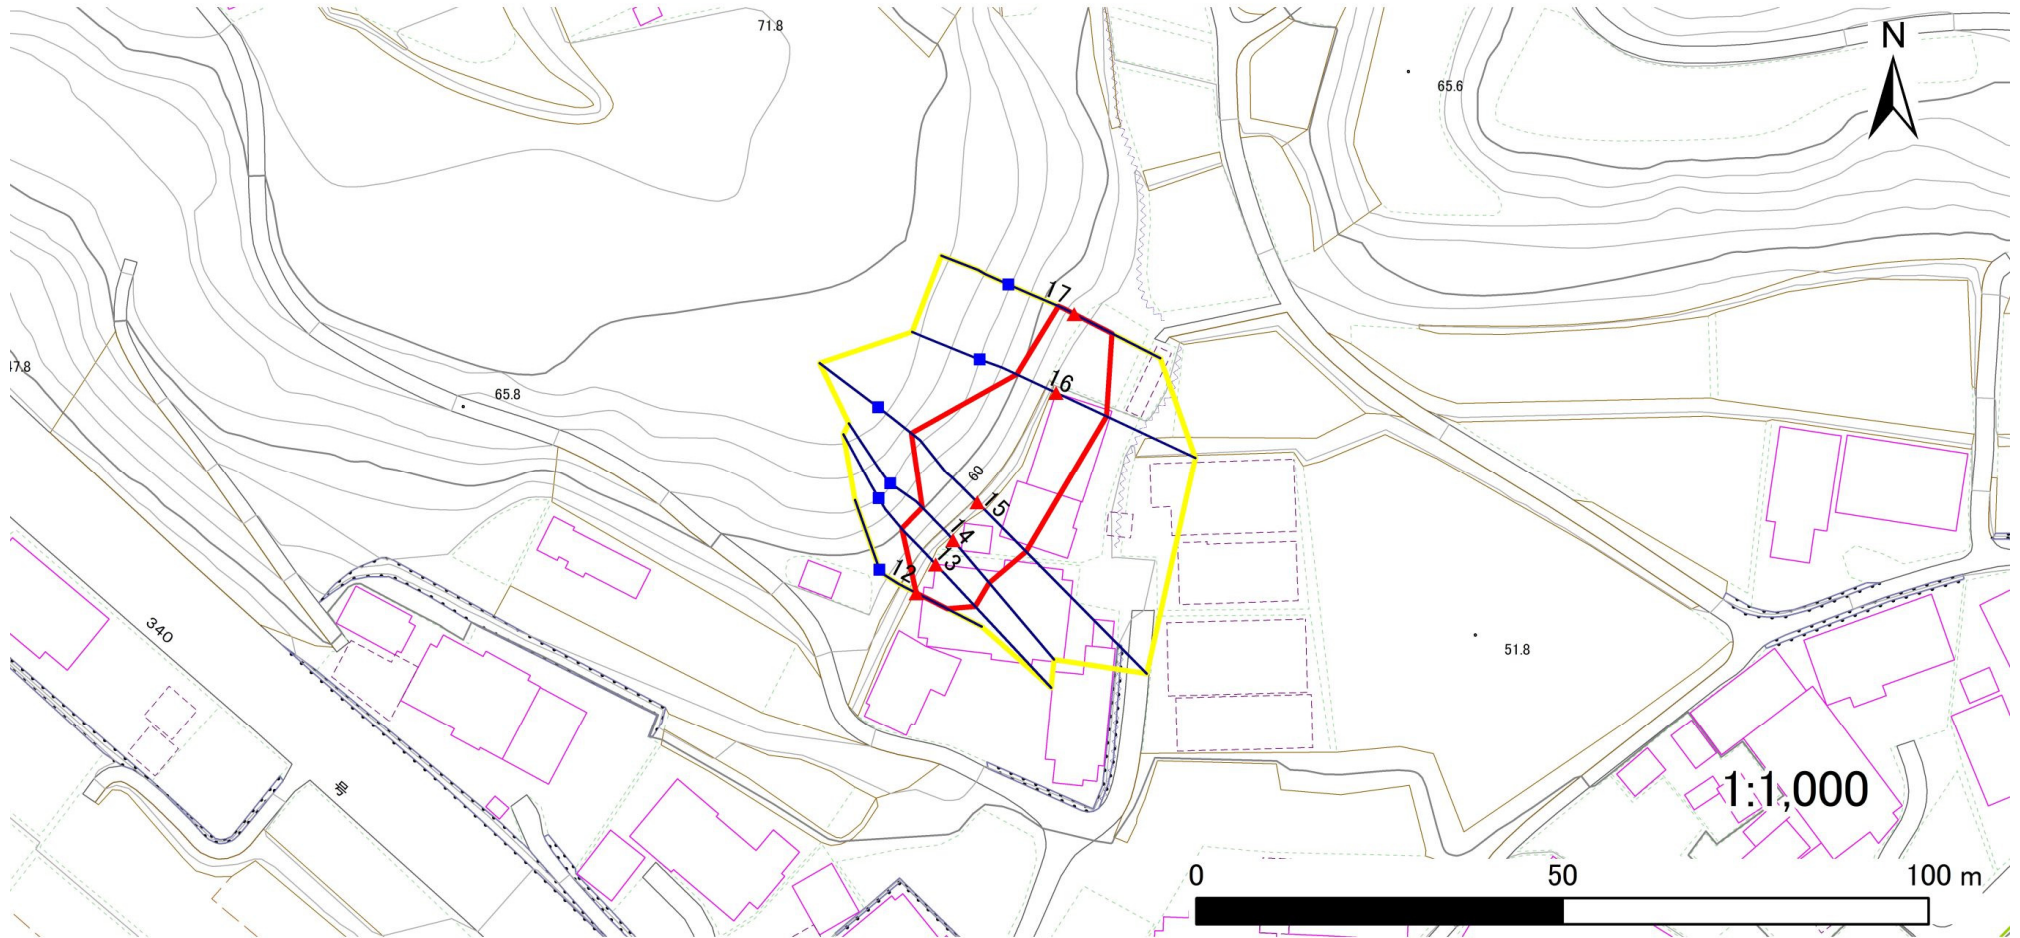

凡例

■ 上端
▲ 下端

— 横断測線

— 危害のおそれのある土地の区域
— 著しい危害のおそれのある土地の区域

— 土石等の移動による力が100kN/m²を超える範囲
— 土石等の堆積高が3mを超える範囲

— 土石等の移動による力が100kN/m²を超える範囲
— 土石等の堆積高が3mを超える範囲

— 土石等の移動による力が100kN/m²を超える範囲
— 土石等の堆積高が3mを超える範囲

急傾斜地の崩壊区域調書

様式3-2 建築物に作用すると想定される衝撃に関する事項(1/2)

様式3ー2 建築物に作用すると想定される衝撃に関する事項(1/2)													調査年度		2023年度		
急傾斜地の位置		箇所番号			441AN5074-2			箇所名		田畑A		所在地		気仙郡住田町世田米字田畑			
横断 測線 番号	急傾斜地の下端に隣接する土地									急傾斜地内							
	土石等の移動の高さと力の大きさ				土石等の堆積高さと力の大きさ					土石等の移動の高さと力の大きさ				土石等の堆積高さと力の大きさ			
	区 分	高さ (m)	下端からの距離 (m)	力の大きさ (kN/㎡)	区 分	下端からの水平 距離(m)	高さ (m)	力の大きさ (kN/㎡)	区 分	高さ (m)	上端からの比高 (m)	力の大きさ (kN/㎡)	区 分	上端からの比高 (m)	高さ (m)	力の大きさ (kN/㎡)	
1	100kN/㎡を超える	—	— ～ —	—	3mを超える	— ～ —	—	—	100kN/㎡を超える	—	— ～ —	—	3mを超える	— ～ —	—	—	
	それ以外	1.00	0.00 ～ 4.29	53.58	それ以外	0.00 ～ 4.29	1.99	10.66	それ以外	1.00	5.00 ～ 5.00	53.58	それ以外	5.00 ～ 5.00	1.99	10.66	
2	100kN/㎡を超える	1.00	0.00 ～ 1.32	119.98	3mを超える	— ～ —	—	—	100kN/㎡を超える	1.00	10.88 ～ 15.07	119.98	3mを超える	— ～ —	—	—	
	それ以外	1.00	1.32 ～ 9.10	100.00	それ以外	0.00 ～ 9.10	2.52	13.51	それ以外	1.00	5.00 ～ 10.88	100.00	それ以外	5.00 ～ 15.07	2.52	13.51	
3	100kN/㎡を超える	1.00	0.00 ～ 1.41	121.40	3mを超える	— ～ —	—	—	100kN/㎡を超える	1.00	10.60 ～ 15.12	121.40	3mを超える	— ～ —	—	—	
	それ以外	1.00	1.41 ～ 9.19	100.00	それ以外	0.00 ～ 9.19	2.44	13.08	それ以外	1.00	5.00 ～ 10.60	100.00	それ以外	5.00 ～ 15.12	2.44	13.08	
4	100kN/㎡を超える	—	— ～ —	—	3mを超える	— ～ —	—	—	100kN/㎡を超える	—	— ～ —	—	3mを超える	— ～ —	—	—	
	それ以外	1.00	0.00 ～ 4.77	59.46	それ以外	0.00 ～ 0.00	1.70	9.12	それ以外	1.00	5.00 ～ 5.00	59.46	それ以外	5.00 ～ 5.00	1.70	9.12	
5	100kN/㎡を超える	—	— ～ —	—	3mを超える	— ～ —	—	—	100kN/㎡を超える	—	— ～ —	—	3mを超える	— ～ —	—	—	
	それ以外	1.00	0.00 ～ 4.11	51.45	それ以外	0.00 ～ 4.11	2.04	10.94	それ以外	1.00	5.00 ～ 5.00	51.45	それ以外	5.00 ～ 5.00	2.04	10.94	
6	100kN/㎡を超える	—	— ～ —	—	3mを超える	— ～ —	—	—	100kN/㎡を超える	—	— ～ —	—	3mを超える	— ～ —	—	—	
	それ以外	1.00	0.00 ～ 4.11	51.46	それ以外	0.00 ～ 4.11	2.04	10.94	それ以外	1.00	5.00 ～ 5.00	51.46	それ以外	5.00 ～ 5.00	2.04	10.94	
7	100kN/㎡を超える	—	— ～ —	—	3mを超える	— ～ —	—	—	100kN/㎡を超える	—	— ～ —	—	3mを超える	— ～ —	—	—	
	それ以外	1.00	0.00 ～ 4.39	54.81	それ以外	0.00 ～ 4.39	1.96	10.48	それ以外	1.00	5.00 ～ 5.00	54.81	それ以外	5.00 ～ 5.00	1.96	10.48	
8	100kN/㎡を超える	—	— ～ —	—	3mを超える	— ～ —	—	—	100kN/㎡を超える	—	— ～ —	—	3mを超える	— ～ —	—	—	
	それ以外	1.00	0.00 ～ 4.59	57.18	それ以外	0.00 ～ 4.59	1.88	10.08	それ以外	1.00	5.00 ～ 5.00	57.18	それ以外	5.00 ～ 5.00	1.88	10.08	
9	100kN/㎡を超える	1.00	0.00 ～ 0.86	112.88	3mを超える	— ～ —	—	—	100kN/㎡を超える	1.00	10.53 ～ 13.06	112.88	3mを超える	— ～ —	—	—	
	それ以外	1.00	0.86 ～ 8.65	100.00	それ以外	0.00 ～ 8.65	2.20	11.77	それ以外	1.00	5.00 ～ 10.53	100.00	それ以外	5.00 ～ 13.06	2.20	11.77	
10	100kN/㎡を超える	1.00	0.00 ～ 0.87	113.03	3mを超える	— ～ —	—	—	100kN/㎡を超える	1.00	11.28 ～ 14.55	113.03	3mを超える	— ～ —	—	—	
	それ以外	1.00	0.87 ～ 8.66	100.00	それ以外	0.00 ～ 8.66	2.02	10.80	それ以外	1.00	5.00 ～ 11.28	100.00	それ以外	5.00 ～ 14.55	2.02	10.80	
11	100kN/㎡を超える	—	— ～ —	—	3mを超える	— ～ —	—	—	100kN/㎡を超える	—	— ～ —	—	3mを超える	— ～ —	—	—	
	それ以外	1.00	0.00 ～ 4.77	59.50	それ以外	0.00 ～ 0.00	1.71	9.18	それ以外	1.00	5.00 ～ 5.00	59.50	それ以外	5.00 ～ 5.00	1.71	9.18	
12	100kN/㎡を超える	—	— ～ —	—	3mを超える	— ～ —	—	—	100kN/㎡を超える	—	— ～ —	—	3mを超える	— ～ —	—	—	
	それ以外	1.00	0.00 ～ 4.69	58.46	それ以外	0.00 ～ 4.69	1.83	9.79	それ以外	1.00	5.00 ～ 5.00	58.46	それ以外	5.00 ～ 5.00	1.83	9.79	
13	100kN/㎡を超える	1.00	0.00 ～ 0.04	100.59	3mを超える	— ～ —	—	—	100kN/㎡を超える	1.00	11.36 ～ 11.47	100.59	3mを超える	— ～ —	—	—	
	それ以外	1.00	0.04 ～ 7.83	100.00	それ以外	0.00 ～ 7.83	2.40	12.86	それ以外	1.00	5.00 ～ 11.36	100.00	それ以外	5.00 ～ 11.47	2.40	12.86	
14	100kN/㎡を超える	—	— ～ —	—	3mを超える	— ～ —	—	—	100kN/㎡を超える	—	— ～ —	—	3mを超える	— ～ —	—	—	
	それ以外	1.00	0.00 ～ 7.62	97.65	それ以外	0.00 ～ 7.62	2.35	12.59	それ以外	1.00	5.00 ～ 10.61	97.65	それ以外	5.00 ～ 10.61	2.35	12.59	
15	100kN/㎡を超える	1.00	0.00 ～ 1.66	125.44	3mを超える	— ～ —	—	—	100kN/㎡を超える	1.00	10.77 ～ 16.38	125.44	3mを超える	— ～ —	—	—	
	それ以外	1.00	1.66 ～ 9.45	100.00	それ以外	0.00 ～ 9.45	2.50	13.37	それ以外	1.00	5.00 ～ 10.77	100.00	それ以外	5.00 ～ 16.38	2.50	13.37	

急傾斜地の崩壊区域調書

様式3-2 建築物に作用すると想定される衝撃に関する事項(2/2)

調査年度

2023年度

急傾斜地の位置		箇所番号			箇所名		田畑A		所在地		気仙郡住田町世田米字田畑					
横断 測線 番号	急傾斜地の下端に隣接する土地								急傾斜地内							
	土石等の移動の高さと力の大きさ				土石等の堆積高さと力の大きさ				土石等の移動の高さと力の大きさ				土石等の堆積高さと力の大きさ			
	区 分	高さ (m)	下端からの距離 (m)	力の大きさ (kN/㎡)	区 分	下端からの水平 距離(m)	高さ (m)	力の大きさ (kN/㎡)	区 分	高さ (m)	上端からの比高 (m)	力の大きさ (kN/㎡)	区 分	上端からの比高 (m)	高さ (m)	力の大きさ (kN/㎡)
16	100kN/㎡を超える	—	— ～ —	—	3mを超える	— ～ —	—	—	100kN/㎡を超える	—	— ～ —	—	3mを超える	— ～ —	—	—
	それ以外	1.00	0.00 ～ 7.56	96.77	それ以外	0.00 ～ 7.56	2.36	12.61	それ以外	1.00	5.00 ～ 10.48	96.77	それ以外	5.00 ～ 10.48	2.36	12.61
17	100kN/㎡を超える	—	— ～ —	—	3mを超える	— ～ —	—	—	100kN/㎡を超える	—	— ～ —	—	3mを超える	— ～ —	—	—
	それ以外	1.00	0.00 ～ 5.81	72.70	それ以外	0.00 ～ 0.00	1.67	8.94	それ以外	1.00	5.00 ～ 6.60	72.70	それ以外	5.00 ～ 6.60	1.67	8.94
	100kN/㎡を超える		～		3mを超える	～			100kN/㎡を超える		～		3mを超える	～		
	それ以外		～		それ以外	～			それ以外		～		それ以外	～		
	100kN/㎡を超える		～		3mを超える	～			100kN/㎡を超える		～		3mを超える	～		
	それ以外		～		それ以外	～			それ以外		～		それ以外	～		
