


土砂災害防止に関する基礎調査(急傾斜地の崩壊)

表紙 概況、位置図

自然現象の種類	急傾斜地の崩壊
箇所番号	441AN5115-2
箇所名	小股B
所在地	気仙郡住田町世田米字小股
調査機関	岩手県沿岸広域振興局土木部 大船渡土木センター



概況図(S=1:200,000)

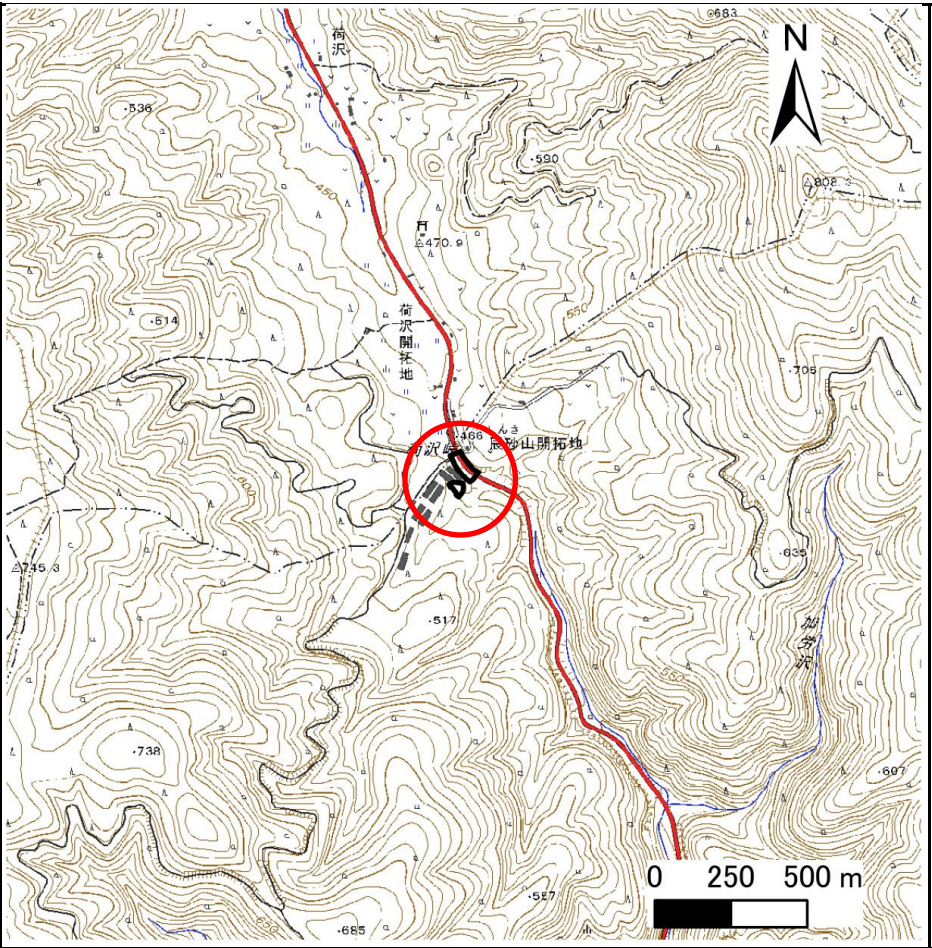

位置図(S=1:25,000)

急傾斜地の崩壊区域調書

様式3-1 危害のおそれのある土地、著しい危害のおそれのある土地の設定図(1/3)

調査年度

2023年度

急傾斜地の位置

箇所番号


441AN5115-2

箇所名

小股B

所在地

気仙郡住田町世田米字小股

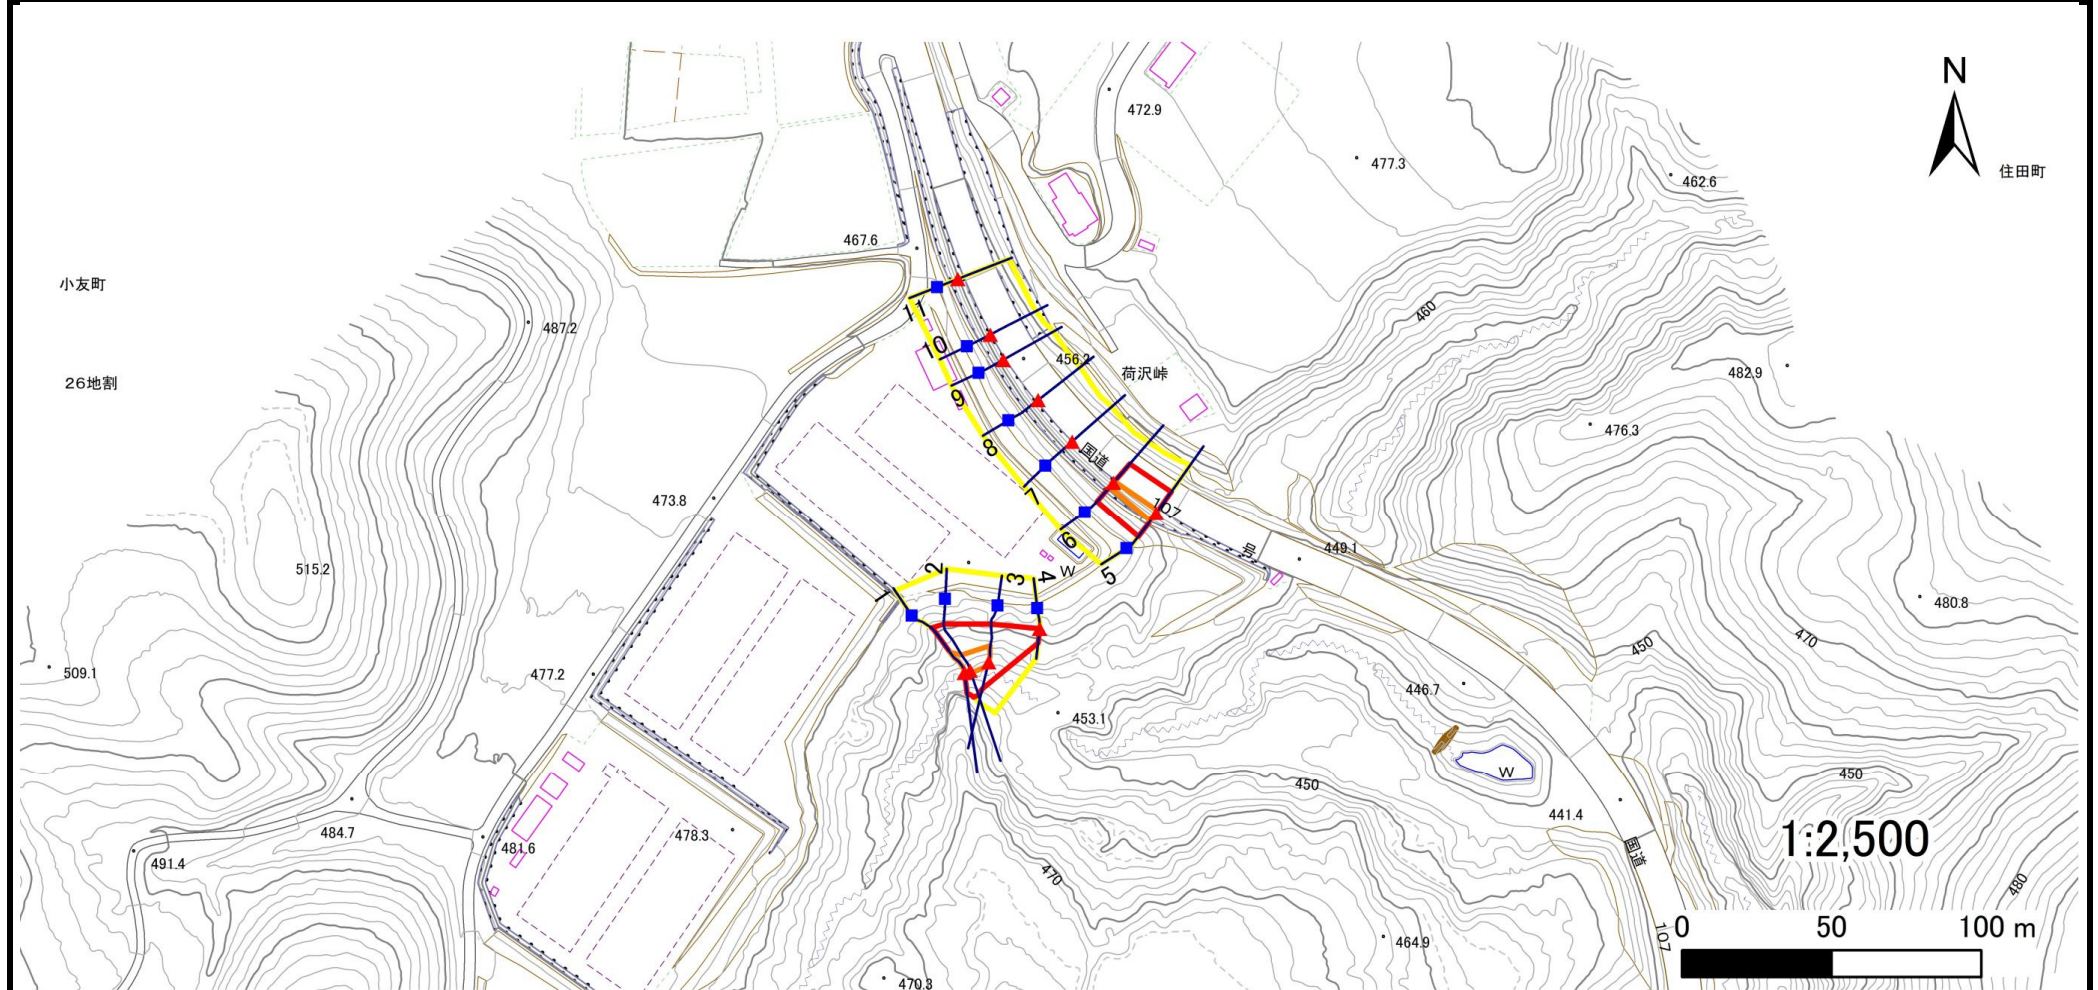

凡例

■ 上端
▲ 下端

— 横断測線

□ 危害のおそれのある土地の区域
□ 著しい危害のおそれのある土地の区域

□ 土石等の移動による力が100kN/m²を超える範囲
□ 土石等の堆積高が3mを超える範囲

急傾斜地の崩壊区域調書

様式3-1 危害のおそれのある土地、著しい危害のおそれのある土地の設定図(2/3)

調査年度

2023年度

急傾斜地の位置

箇所番号


441AN5115-2

箇所名

小股B

所在地

気仙郡住田町世田米字小股

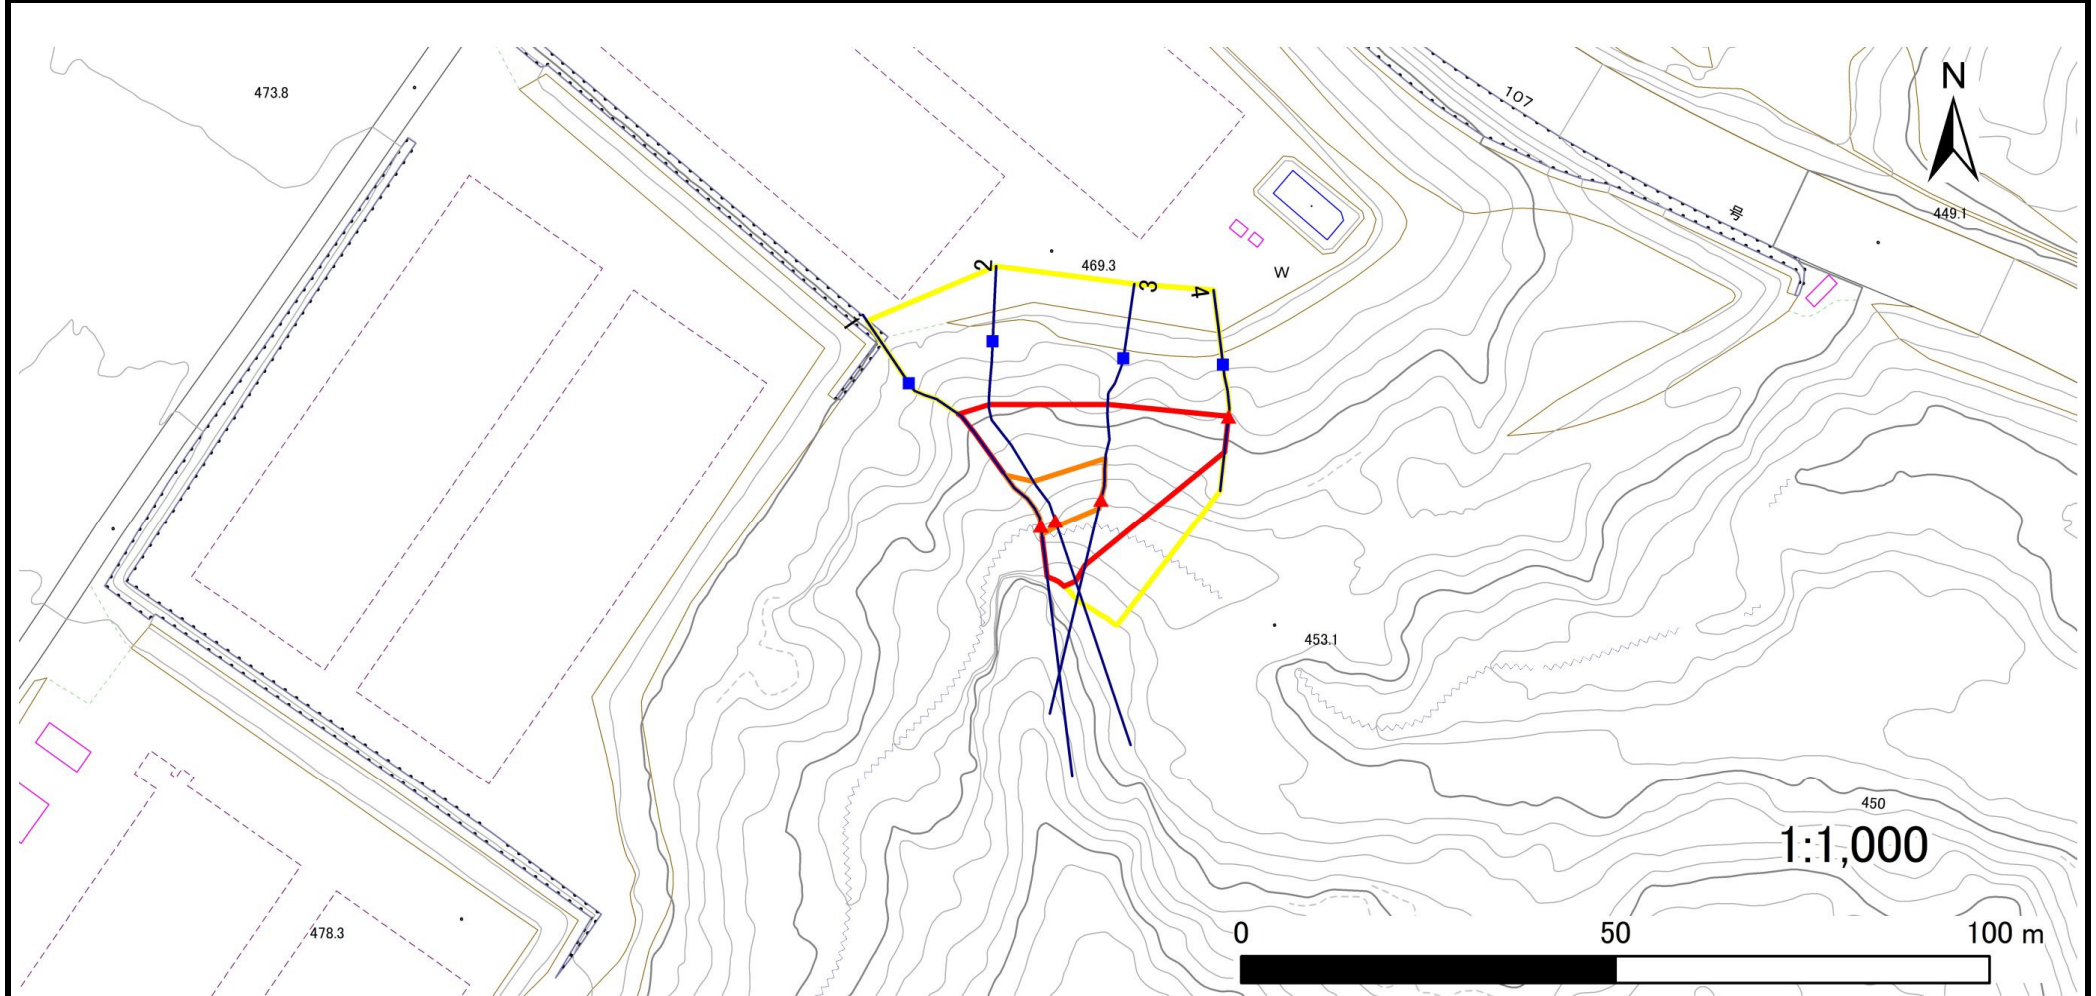

凡例

■ 上端
▲ 下端

— 横断測線

□ 危害のおそれのある土地の区域
□ 著しい危害のおそれのある土地の区域

□ 土石等の移動による力が100kN/m²を超える範囲
□ 土石等の堆積高が3mを超える範囲

□ 土石等の移動による力が100kN/m²を超える範囲
□ 土石等の堆積高が3mを超える範囲

□ 土石等の移動による力が100kN/m²を超える範囲
□ 土石等の堆積高が3mを超える範囲

急傾斜地の崩壊区域調書

様式3-1 危害のおそれのある土地、著しい危害のおそれのある土地の設定図(3/3)

調査年度

2023年度

急傾斜地の位置

箇所番号


441AN5115-2

箇所名

小股B

所在地

気仙郡住田町世田米字小股

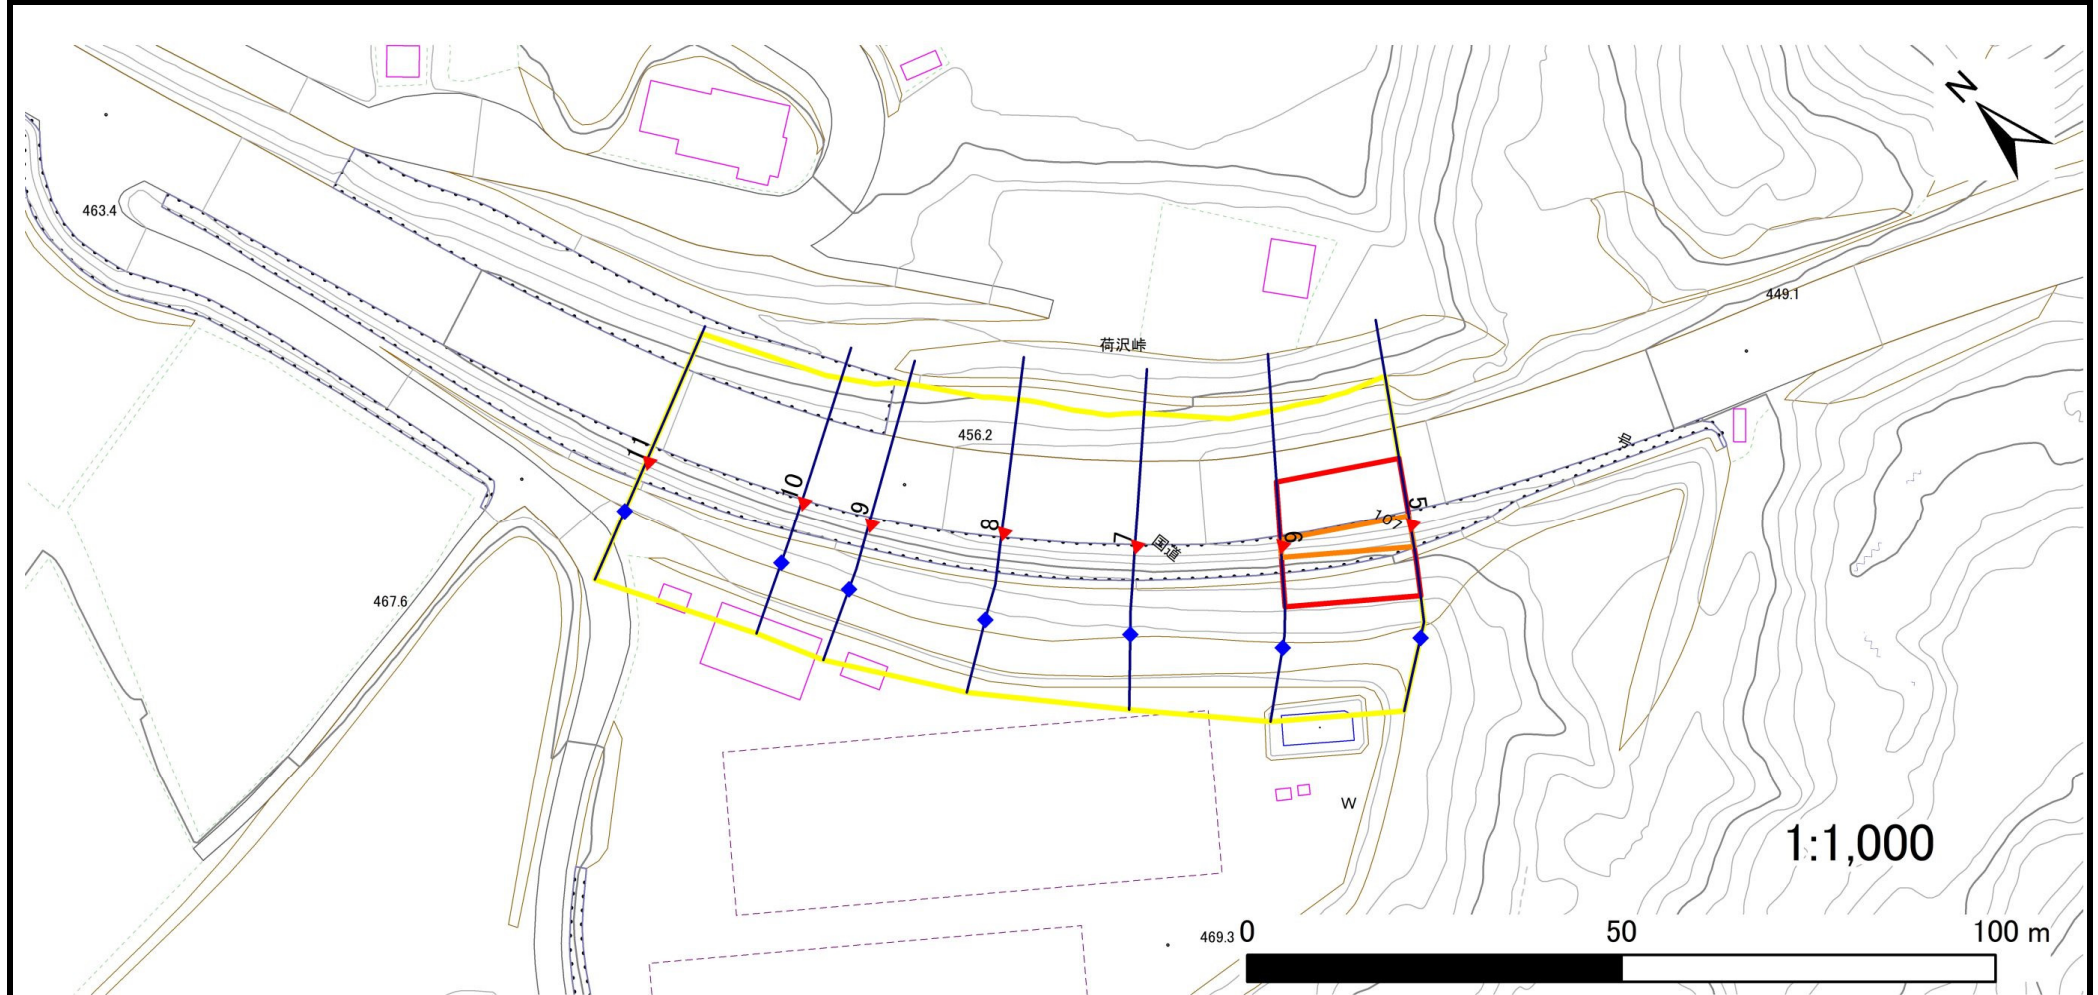

凡例

■ 上端
▲ 下端

— 横断測線

■ 危害のおそれのある土地の区域
■ 著しい危害のおそれのある土地の区域

■ 土石等の移動による力が100kN/m²を超える範囲
■ 土石等の堆積高が3mを超える範囲

急傾斜地の崩壊区域調書

様式3-2 建築物に作用すると想定される衝撃に関する事項(1/1)

様式3ー2 建築物に作用すると想定される衝撃に関する事項(1/1)													調査年度		2023年度		
急傾斜地の位置		箇所番号			441AN5115-2		箇所名		小股B		所在地		気仙郡住田町世田米字小股				
横断 測線 番号	急傾斜地の下端に隣接する土地									急傾斜地内							
	土石等の移動の高さと力の大きさ				土石等の堆積高さと力の大きさ					土石等の移動の高さと力の大きさ				土石等の堆積高さと力の大きさ			
	区 分	高さ (m)	下端からの距離 (m)	力の大きさ (kN/㎡)	区 分	下端からの水平 距離(m)	高さ (m)	力の大きさ (kN/㎡)	区 分	高さ (m)	上端からの比高 (m)	力の大きさ (kN/㎡)	区 分	上端からの比高 (m)	高さ (m)	力の大きさ (kN/㎡)	
1	100kN/㎡を超える	1.00	0.00 ～ 1.23	118.61	3mを超える	— ～ —	—	—	100kN/㎡を超える	1.00	11.44 ～ 16.79	118.61	3mを超える	— ～ —	—	—	
	それ以外	1.00	1.23 ～ 9.02	100.00	それ以外	0.00 ～ 9.02	2.18	11.65	それ以外	1.00	5.00 ～ 11.44	100.00	それ以外	5.00 ～ 16.79	2.18	11.65	
2	100kN/㎡を超える	1.00	0.00 ～ 0.79	111.83	3mを超える	— ～ —	—	—	100kN/㎡を超える	1.00	12.15 ～ 15.76	111.83	3mを超える	— ～ —	—	—	
	それ以外	1.00	0.79 ～ 8.58	100.00	それ以外	0.00 ～ 8.58	2.12	11.37	それ以外	1.00	5.00 ～ 12.15	100.00	それ以外	5.00 ～ 15.76	2.12	11.37	
3	100kN/㎡を超える	1.00	0.00 ～ 1.28	119.44	3mを超える	— ～ —	—	—	100kN/㎡を超える	1.00	10.53 ～ 14.69	119.44	3mを超える	— ～ —	—	—	
	それ以外	1.00	1.28 ～ 9.07	100.00	それ以外	0.00 ～ 9.07	2.17	11.61	それ以外	1.00	5.00 ～ 10.53	100.00	それ以外	5.00 ～ 14.69	2.17	11.61	
4	100kN/㎡を超える	—	— ～ —	—	3mを超える	— ～ —	—	—	100kN/㎡を超える	—	— ～ —	—	3mを超える	— ～ —	—	—	
	それ以外	1.00	0.00 ～ 4.78	59.51	それ以外	0.00 ～ 4.78	1.72	9.23	それ以外	1.00	5.00 ～ 5.00	59.51	それ以外	5.00 ～ 5.00	1.72	9.23	
5	100kN/㎡を超える	1.00	0.00 ～ 0.96	114.46	3mを超える	— ～ —	—	—	100kN/㎡を超える	1.00	10.83 ～ 13.70	114.46	3mを超える	— ～ —	—	—	
	それ以外	1.00	0.96 ～ 8.75	100.00	それ以外	0.00 ～ 8.75	1.88	10.04	それ以外	1.00	5.00 ～ 10.83	100.00	それ以外	5.00 ～ 13.70	1.88	10.04	
6	100kN/㎡を超える	1.00	0.00 ～ 0.58	108.67	3mを超える	— ～ —	—	—	100kN/㎡を超える	1.00	11.03 ～ 12.70	108.67	3mを超える	— ～ —	—	—	
	それ以外	1.00	0.58 ～ 8.37	100.00	それ以外	0.00 ～ 8.37	1.91	10.21	それ以外	1.00	5.00 ～ 11.03	100.00	それ以外	5.00 ～ 12.70	1.91	10.21	
7	100kN/㎡を超える	—	— ～ —	—	3mを超える	— ～ —	—	—	100kN/㎡を超える	—	— ～ —	—	3mを超える	— ～ —	—	—	
	それ以外	—	— ～ —	—	それ以外	— ～ —	—	—	それ以外	—	— ～ —	—	それ以外	— ～ —	—	—	
8	100kN/㎡を超える	—	— ～ —	—	3mを超える	— ～ —	—	—	100kN/㎡を超える	—	— ～ —	—	3mを超える	— ～ —	—	—	
	それ以外	—	— ～ —	—	それ以外	— ～ —	—	—	それ以外	—	— ～ —	—	それ以外	— ～ —	—	—	
9	100kN/㎡を超える	—	— ～ —	—	3mを超える	— ～ —	—	—	100kN/㎡を超える	—	— ～ —	—	3mを超える	— ～ —	—	—	
	それ以外	—	— ～ —	—	それ以外	— ～ —	—	—	それ以外	—	— ～ —	—	それ以外	— ～ —	—	—	
10	100kN/㎡を超える	—	— ～ —	—	3mを超える	— ～ —	—	—	100kN/㎡を超える	—	— ～ —	—	3mを超える	— ～ —	—	—	
	それ以外	—	— ～ —	—	それ以外	— ～ —	—	—	それ以外	—	— ～ —	—	それ以外	— ～ —	—	—	
11	100kN/㎡を超える	—	— ～ —	—	3mを超える	— ～ —	—	—	100kN/㎡を超える	—	— ～ —	—	3mを超える	— ～ —	—	—	
	それ以外	—	— ～ —	—	それ以外	— ～ —	—	—	それ以外	—	— ～ —	—	それ以外	— ～ —	—	—	
