



# 土砂災害防止に関する基礎調査(急傾斜地の崩壊)

表紙 概況、位置図

|         |                         |
|---------|-------------------------|
| 自然現象の種類 | 急傾斜地の崩壊                 |
| 箇所番号    | 441AN5215               |
| 箇所名     | 仁田代A                    |
| 所在地     | 気仙郡住田町世田米字仁田代           |
| 調査機関    | 岩手県沿岸広域振興局土木部 大船渡土木センター |

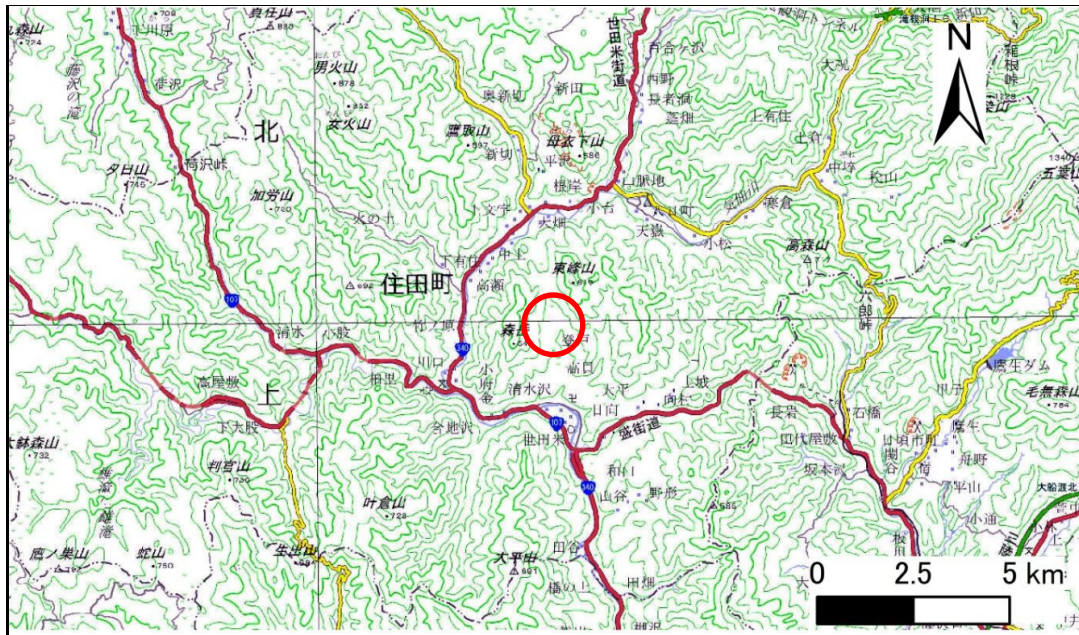

概況図(S=1:200,000)

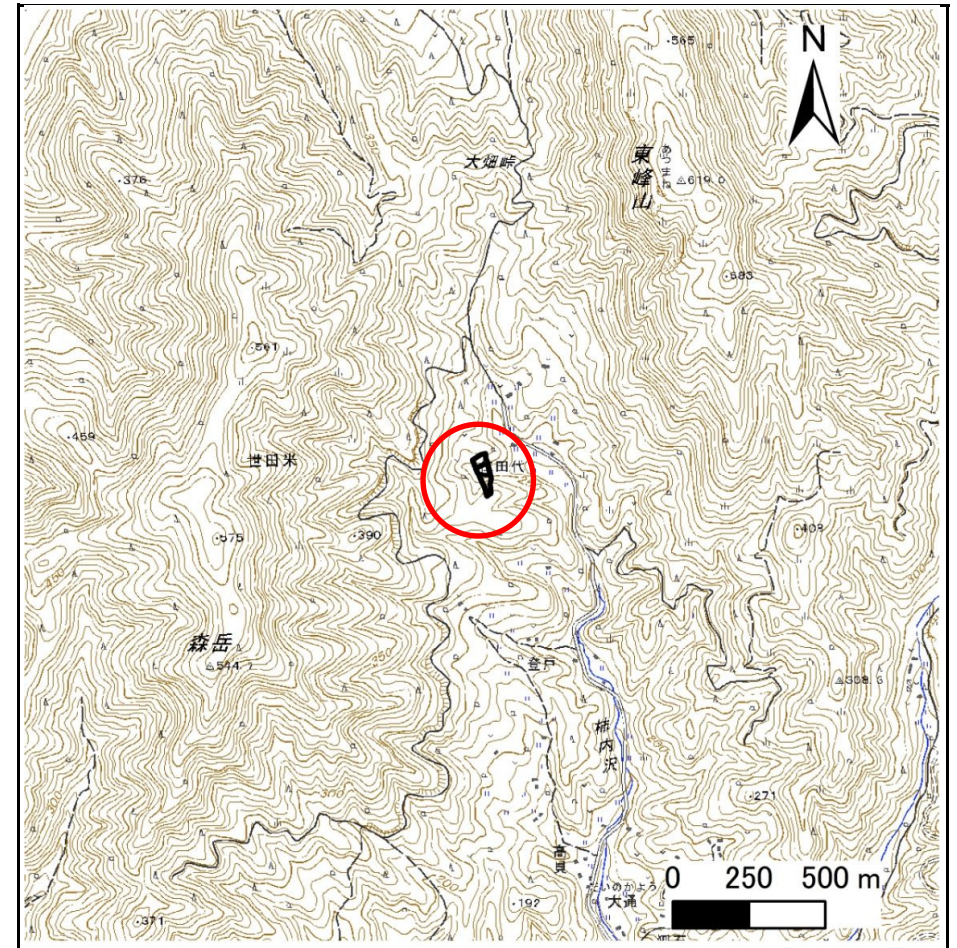

位置図(S=1:25,000)



# 急傾斜地の崩壊区域調書

様式3-1 危害のおそれのある土地、著しい危害のおそれのある土地の設定図(1/3)

調査年度

2023年度

急傾斜地の位置

箇所番号


441AN5215

箇所名

仁田代A

所在地

気仙郡住田町世田米字仁田代

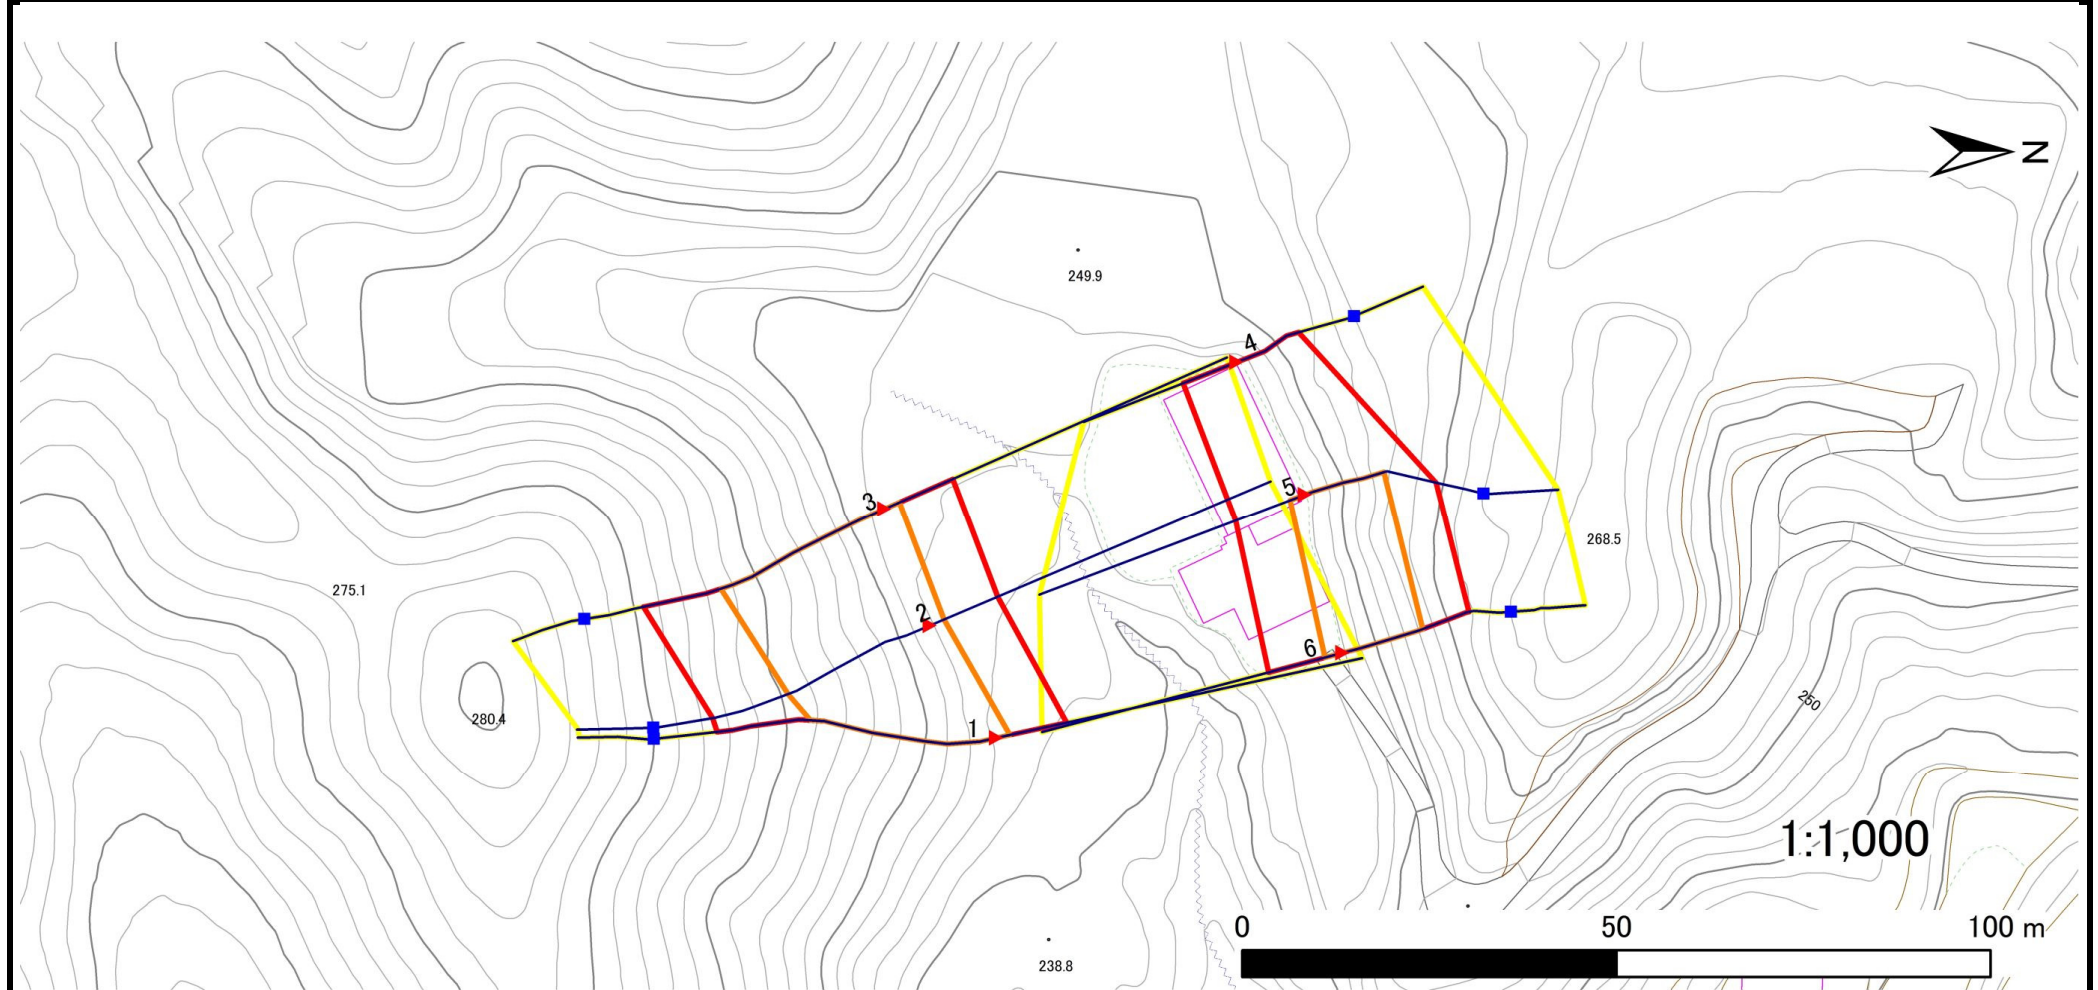

凡例

■ 上端  
▲ 下端

— 横断測線

黄色の枠  
赤色の枠

危害のおそれのある土地の区域  
著しい危害のおそれのある土地の区域

黄色の枠  
赤色の枠

土石等の移動による力が $100\text{kN/m}^2$ を超える範囲  
土石等の堆積高が $3\text{m}$ を超える範囲

# 急傾斜地の崩壊区域調書

様式3-1 危害のおそれのある土地、著しい危害のおそれのある土地の設定図(2/3)

調査年度

2023年度

急傾斜地の位置

箇所番号


441AN5215

箇所名

仁田代A

所在地

気仙郡住田町世田米字仁田代

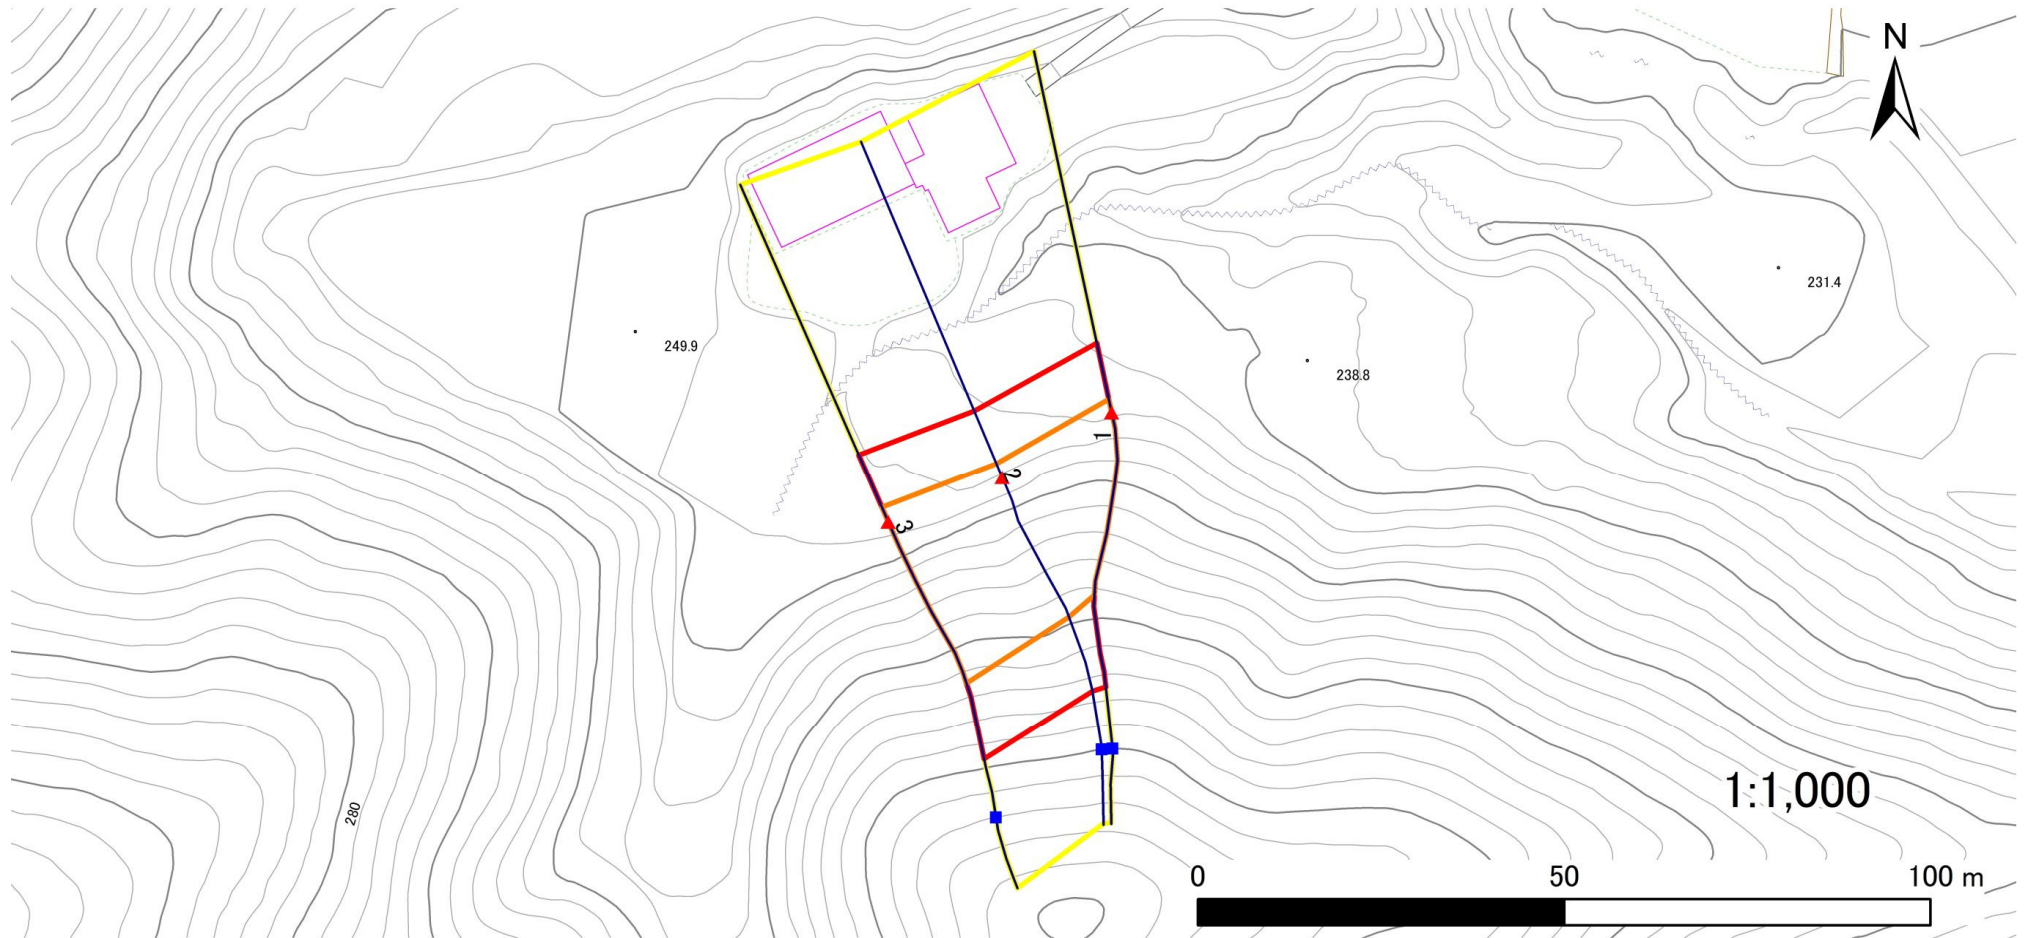

凡例

■ 上端  
▲ 下端

— 横断測線

□ 危害のおそれのある土地の区域  
□ 著しい危害のおそれのある土地の区域

□ 土石等の移動による力が $100\text{kN/m}^2$ を超える範囲  
□ 土石等の堆積高が $3\text{m}$ を超える範囲

□ 土石等の移動による力が $100\text{kN/m}^2$ を超える範囲  
□ 土石等の堆積高が $3\text{m}$ を超える範囲

□ 土石等の移動による力が $100\text{kN/m}^2$ を超える範囲  
□ 土石等の堆積高が $3\text{m}$ を超える範囲

# 急傾斜地の崩壊区域調書

様式3-1 危害のおそれのある土地、著しい危害のおそれのある土地の設定図(3/3)

調査年度

2023年度

急傾斜地の位置

箇所番号


441AN5215

箇所名

仁田代A

所在地

気仙郡住田町世田米字仁田代

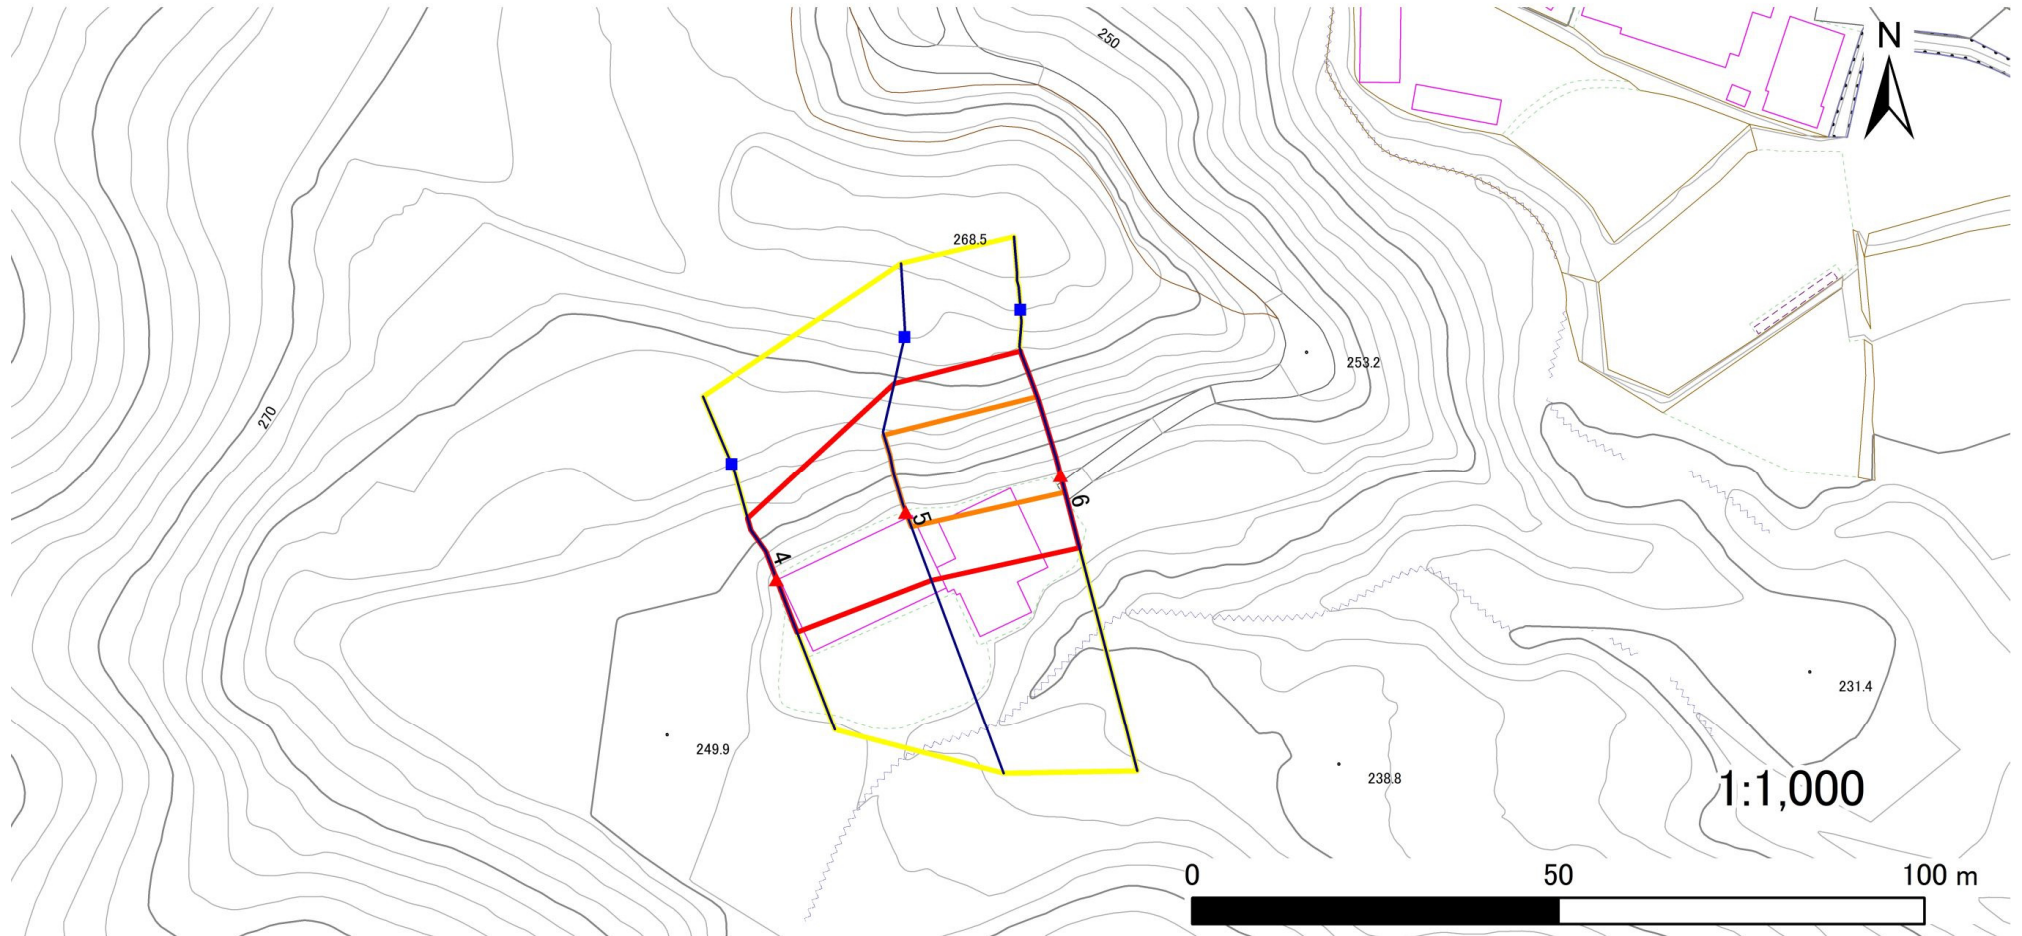

凡例

■ 上端  
▲ 下端

— 横断測線

黄色の枠 危害のおそれのある土地の区域  
赤色の枠 著しい危害のおそれのある土地の区域

黄色の枠 危害のおそれのある土地の区域  
赤色の枠 著しい危害のおそれのある土地の区域

オレンジ色の枠 土石等の移動による力が100kN/m<sup>2</sup>を超える範囲  
赤色の枠 土石等の堆積高が3mを超える範囲

オレンジ色の枠 土石等の移動による力が100kN/m<sup>2</sup>を超える範囲  
赤色の枠 土石等の堆積高が3mを超える範囲



# 急傾斜地の崩壊区域調書

様式3-2 建築物に作用すると想定される衝撃に関する事項(1/1)

| 様式3ー2 建築物に作用すると想定される衝撃に関する事項(1/1) |                 |           |                |                 |                |                  |           |                 |                 |           |                |                 | 調査年度           |                | 2023年度    |                 |  |
|-----------------------------------|-----------------|-----------|----------------|-----------------|----------------|------------------|-----------|-----------------|-----------------|-----------|----------------|-----------------|----------------|----------------|-----------|-----------------|--|
| 急傾斜地の位置                           |                 |           | 箇所番号           |                 | 441AN5215      |                  | 箇所名       |                 | 仁田代A            |           | 所在地            |                 | 気仙郡住田町世田米字仁田代  |                |           |                 |  |
| 横断<br>測線<br>番号                    | 急傾斜地の下端に隣接する土地  |           |                |                 |                |                  |           |                 |                 | 急傾斜地内     |                |                 |                |                |           |                 |  |
|                                   | 土石等の移動の高さと力の大きさ |           |                |                 | 土石等の堆積高さと力の大きさ |                  |           |                 | 土石等の移動の高さと力の大きさ |           |                |                 | 土石等の堆積高さと力の大きさ |                |           |                 |  |
|                                   | 区 分             | 高さ<br>(m) | 下端からの距離<br>(m) | 力の大きさ<br>(kN/㎡) | 区 分            | 下端からの水平<br>距離(m) | 高さ<br>(m) | 力の大きさ<br>(kN/㎡) | 区 分             | 高さ<br>(m) | 上端からの比高<br>(m) | 力の大きさ<br>(kN/㎡) | 区 分            | 上端からの比高<br>(m) | 高さ<br>(m) | 力の大きさ<br>(kN/㎡) |  |
| 1                                 | 100kN/㎡を超える     | 1.00      | 0.00 ～ 1.81    | 127.81          | 3mを超える         | — ～ —            | —         | —               | 100kN/㎡を超える     | 1.00      | 12.38 ～ 27.20  | 127.81          | 3mを超える         | — ～ —          | —         | —               |  |
|                                   | それ以外            | 1.00      | 1.81 ～ 9.59    | 100.00          | それ以外           | 0.00 ～ 9.59      | 2.71      | 14.51           | それ以外            | 1.00      | 5.00 ～ 12.38   | 100.00          | それ以外           | 5.00 ～ 27.20   | 2.71      | 14.51           |  |
| 2                                 | 100kN/㎡を超える     | 1.00      | 0.00 ～ 2.03    | 131.38          | 3mを超える         | — ～ —            | —         | —               | 100kN/㎡を超える     | 1.00      | 11.58 ～ 24.70  | 131.38          | 3mを超える         | — ～ —          | —         | —               |  |
|                                   | それ以外            | 1.00      | 2.03 ～ 9.81    | 100.00          | それ以外           | 0.00 ～ 9.81      | 2.47      | 13.21           | それ以外            | 1.00      | 5.00 ～ 11.58   | 100.00          | それ以外           | 5.00 ～ 24.70   | 2.47      | 13.21           |  |
| 3                                 | 100kN/㎡を超える     | 1.00      | 0.00 ～ 2.15    | 133.31          | 3mを超える         | — ～ —            | —         | —               | 100kN/㎡を超える     | 1.00      | 11.60 ～ 26.74  | 133.31          | 3mを超える         | — ～ —          | —         | —               |  |
|                                   | それ以外            | 1.00      | 2.15 ～ 9.93    | 100.00          | それ以外           | 0.00 ～ 9.93      | 2.78      | 14.86           | それ以外            | 1.00      | 5.00 ～ 11.60   | 100.00          | それ以外           | 5.00 ～ 26.74   | 2.78      | 14.86           |  |
| 4                                 | 100kN/㎡を超える     | —         | — ～ —          | —               | 3mを超える         | — ～ —            | —         | —               | 100kN/㎡を超える     | —         | — ～ —          | —               | 3mを超える         | — ～ —          | —         | —               |  |
|                                   | それ以外            | 1.00      | 0.00 ～ 7.71    | 98.90           | それ以外           | 0.00 ～ 7.71      | 2.03      | 10.84           | それ以外            | 1.00      | 5.00 ～ 10.97   | 98.90           | それ以外           | 5.00 ～ 10.97   | 2.03      | 10.84           |  |
| 5                                 | 100kN/㎡を超える     | 1.00      | 0.00 ～ 2.15    | 133.32          | 3mを超える         | — ～ —            | —         | —               | 100kN/㎡を超える     | 1.00      | 10.53 ～ 18.96  | 133.32          | 3mを超える         | — ～ —          | —         | —               |  |
|                                   | それ以外            | 1.00      | 2.15 ～ 9.93    | 100.00          | それ以外           | 0.00 ～ 9.93      | 2.37      | 12.69           | それ以外            | 1.00      | 5.00 ～ 10.53   | 100.00          | それ以外           | 5.00 ～ 18.96   | 2.37      | 12.69           |  |
| 6                                 | 100kN/㎡を超える     | 1.00      | 0.00 ～ 2.44    | 138.12          | 3mを超える         | — ～ —            | —         | —               | 100kN/㎡を超える     | 1.00      | 10.85 ～ 20.76  | 138.12          | 3mを超える         | — ～ —          | —         | —               |  |
|                                   | それ以外            | 1.00      | 2.44 ～ 10.22   | 100.00          | それ以外           | 0.00 ～ 10.22     | 2.87      | 15.37           | それ以外            | 1.00      | 5.00 ～ 10.85   | 100.00          | それ以外           | 5.00 ～ 20.76   | 2.87      | 15.37           |  |
|                                   | 100kN/㎡を超える     |           | ～              |                 | 3mを超える         | ～                |           |                 | 100kN/㎡を超える     |           | ～              |                 | 3mを超える         | ～              |           |                 |  |
|                                   | それ以外            |           | ～              |                 | それ以外           | ～                |           |                 | それ以外            |           | ～              |                 | それ以外           | ～              |           |                 |  |
