



土砂災害防止に関する基礎調査(急傾斜地の崩壊)

表紙 概況、位置図

自然現象の種類	急傾斜地の崩壊
箇所番号	441AN5216
箇所名	仁田代B
所在地	気仙郡住田町世田米字仁田代
調査機関	岩手県沿岸広域振興局土木部 大船渡土木センター

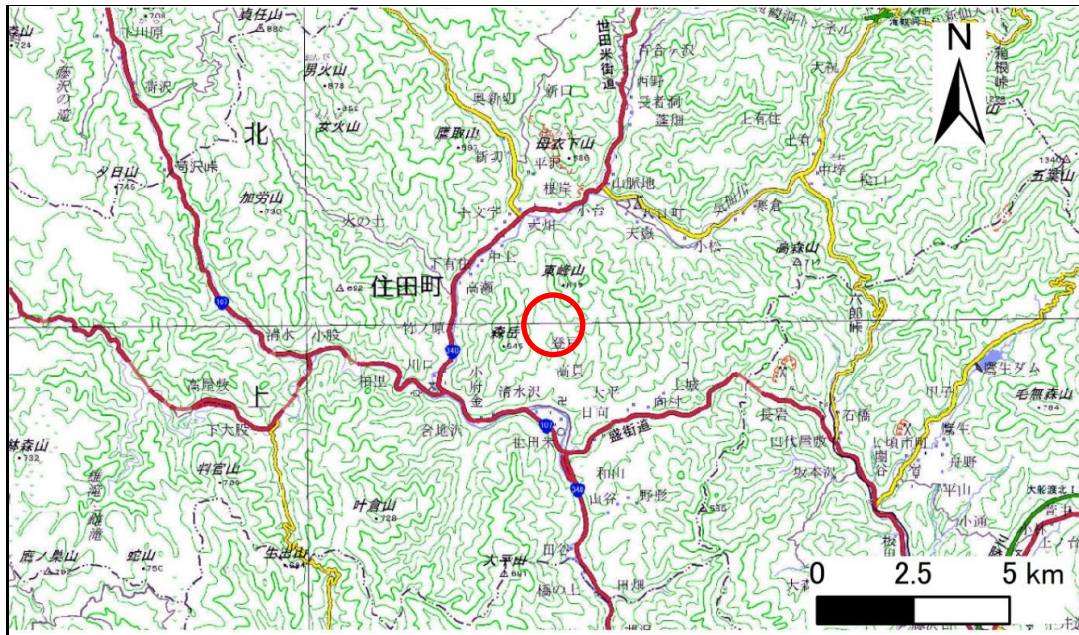

概況図(S=1:200,000)

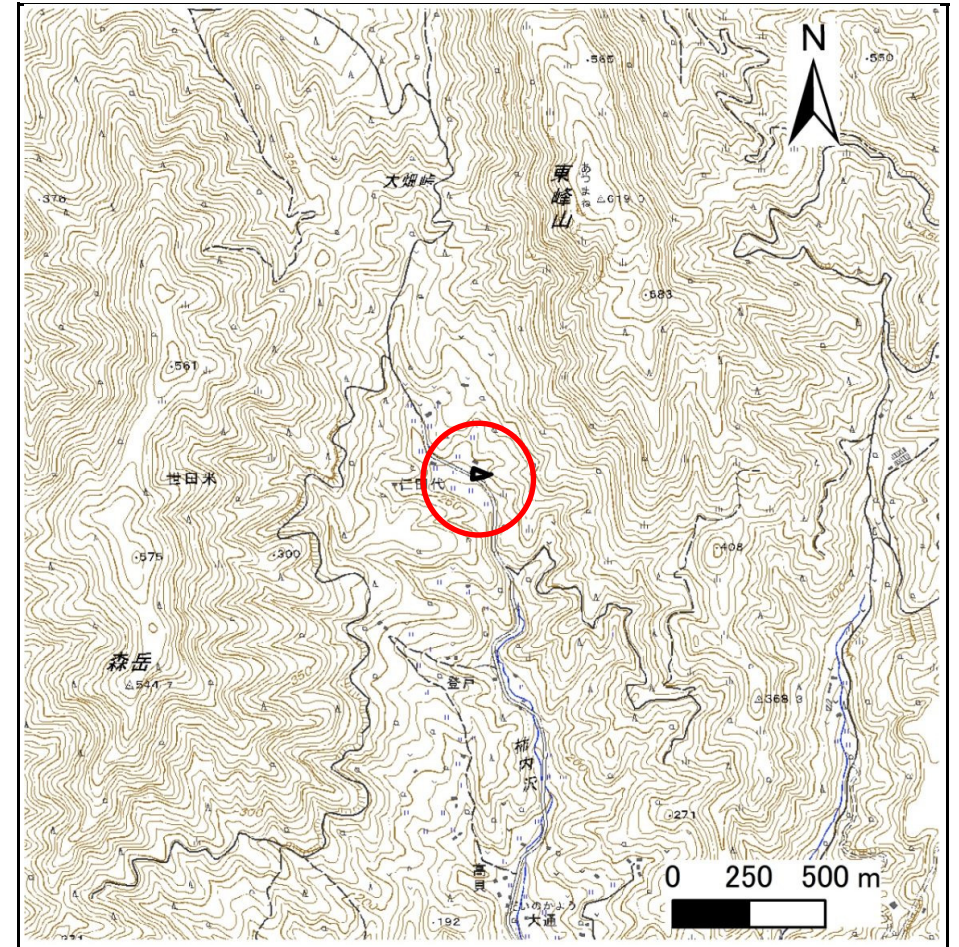


位置図(S=1:25,000)

急傾斜地の崩壊区域調書

様式3-1 危害のおそれのある土地、著しい危害のおそれのある土地の設定図

調査年度 2023年度

急傾斜地の位置 箇所番号 441AN5216 箇所名 仁田代B 所在地 気仙郡住田町世田米字仁田代

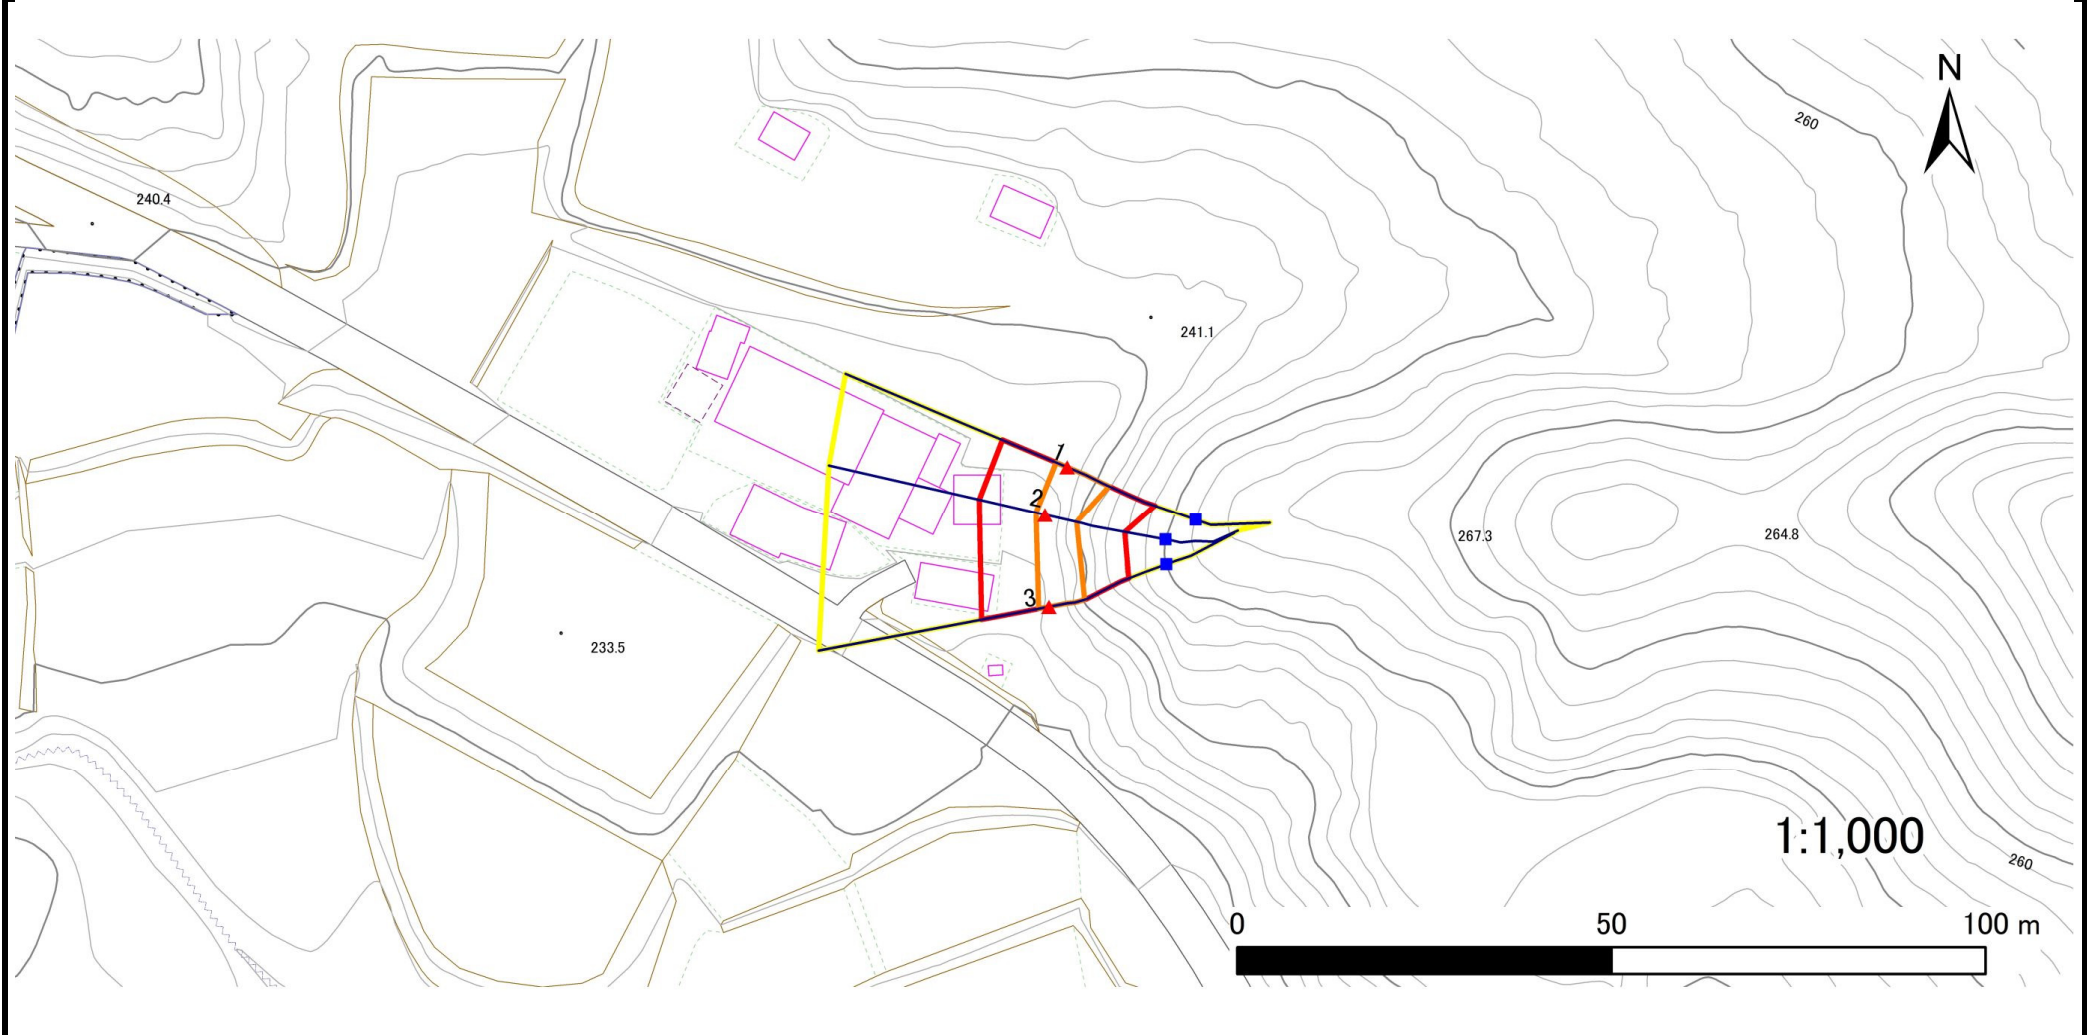

凡例	■ 上端	— 横断測線	■ 危害のおそれのある土地の区域	■ 土石等の移動による力が100kN/m ² を超える範囲
	▲ 下端		■ 著しい危害のおそれのある土地の区域	■ 土石等の堆積高が3mを超える範囲

急傾斜地の崩壊区域調書

様式3-2 建築物に作用すると想定される衝撃に関する事項(1/1)

調査年度 2023年度

急傾斜地の位置		箇所番号			箇所名				所在地							
		441AN5216			仁田代B				気仙郡住田町世田米字仁田代							
横断 測線 番号	急傾斜地の下端に隣接する土地								急傾斜地内							
	土石等の移動の高さと力の大きさ				土石等の堆積高さと力の大きさ				土石等の移動の高さと力の大きさ				土石等の堆積高さと力の大きさ			
	区分	高さ (m)	下端からの距離 (m)	力の大きさ (kN/m ²)	区分	下端からの水平 距離(m)	高さ (m)	力の大きさ (kN/m ²)	区分	高さ (m)	上端からの比高 (m)	力の大きさ (kN/m ²)	区分	上端からの比高 (m)	高さ (m)	力の大きさ (kN/m ²)
1	100kN/m ² を超える	1.00	0.00 ~ 1.60	124.44	3mを超える	— ~ —	—	—	100kN/m ² を超える	1.00	10.73 ~ 16.06	124.44	3mを超える	— ~ —	—	—
	それ以外	1.00	1.60 ~ 9.38	100.00	それ以外	0.00 ~ 9.38	2.49	13.32	それ以外	1.00	5.00 ~ 10.73	100.00	それ以外	5.00 ~ 16.06	2.49	13.32
2	100kN/m ² を超える	1.00	0.00 ~ 1.24	118.80	3mを超える	— ~ —	—	—	100kN/m ² を超える	1.00	10.90 ~ 14.81	118.80	3mを超える	— ~ —	—	—
	それ以外	1.00	1.24 ~ 9.03	100.00	それ以外	0.00 ~ 9.03	2.33	12.47	それ以外	1.00	5.00 ~ 10.90	100.00	それ以外	5.00 ~ 14.81	2.33	12.47
3	100kN/m ² を超える	1.00	0.00 ~ 1.38	120.99	3mを超える	— ~ —	—	—	100kN/m ² を超える	1.00	11.12 ~ 15.66	120.99	3mを超える	— ~ —	—	—
	それ以外	1.00	1.38 ~ 9.17	100.00	それ以外	0.00 ~ 9.17	2.57	13.76	それ以外	1.00	5.00 ~ 11.12	100.00	それ以外	5.00 ~ 15.66	2.57	13.76
	100kN/m ² を超える		~		3mを超える	~			100kN/m ² を超える		~		3mを超える	~		
	それ以外		~		それ以外	~			それ以外		~		それ以外	~		
	100kN/m ² を超える		~		3mを超える	~			100kN/m ² を超える		~		3mを超える	~		
	それ以外		~		それ以外	~			それ以外		~		それ以外	~		
