


土砂災害防止に関する基礎調査(急傾斜地の崩壊)

表紙 概況、位置図

自然現象の種類	急傾斜地の崩壊
箇所番号	441BN5042
箇所名	小股C
所在地	気仙郡住田町世田米字小股
調査機関	岩手県沿岸広域振興局土木部 大船渡土木センター



概況図(S=1:200,000)

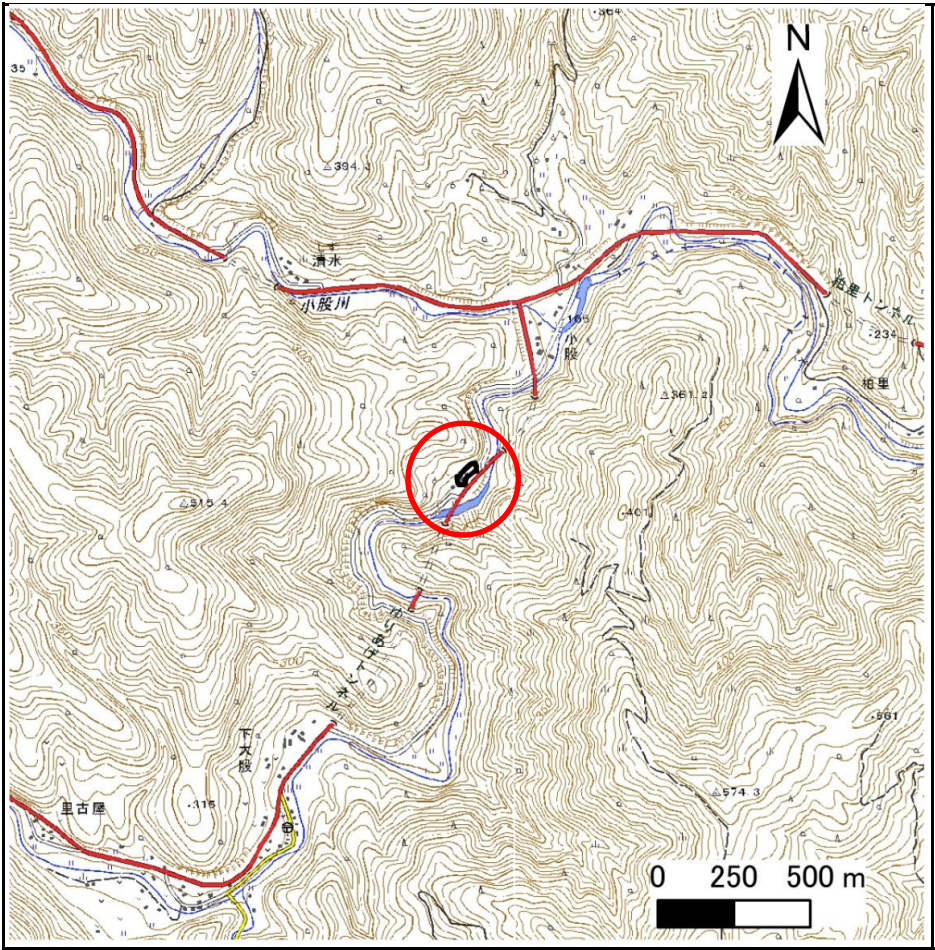

位置図(S=1:25,000)

急傾斜地の崩壊区域調書

様式3-1 危害のおそれのある土地、著しい危害のおそれのある土地の設定図

調査年度

2023年度

急傾斜地の位置

箇所番号


441BN5042

箇所名

小股C

所在地

気仙郡住田町世田米字小股

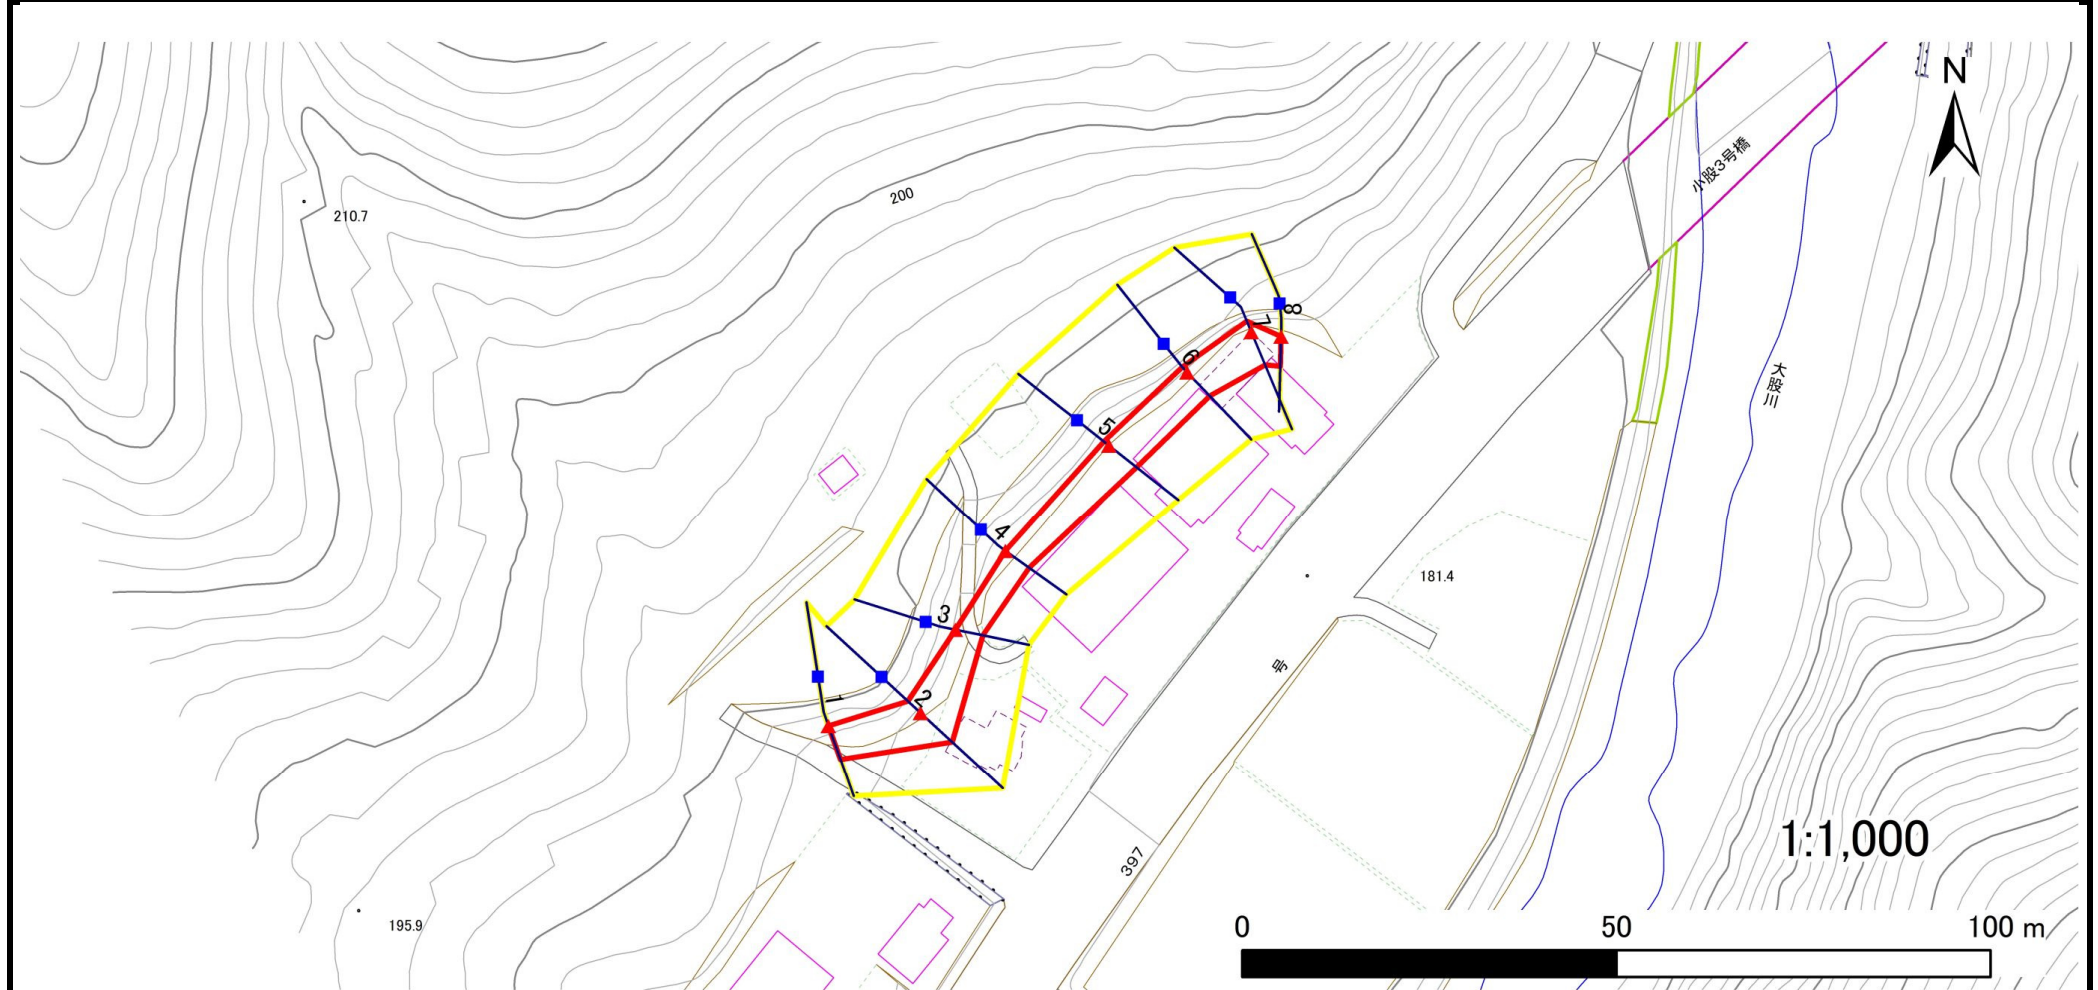

凡例

■ 上端
▲ 下端

— 横断測線

□ 危害のおそれのある土地の区域
□ 著しい危害のおそれのある土地の区域

□ 土石等の移動による力が 100kN/m^2 を超える範囲
□ 土石等の堆積高が 3m を超える範囲

□ 土石等の移動による力が 100kN/m^2 を超える範囲
□ 土石等の堆積高が 3m を超える範囲

□ 土石等の移動による力が 100kN/m^2 を超える範囲
□ 土石等の堆積高が 3m を超える範囲

急傾斜地の崩壊区域調書

様式3-2 建築物に作用すると想定される衝撃に関する事項(1/1)

調査年度	2023年度
------	--------

急傾斜地の位置		箇所番号		441BN5042		箇所名		小股C		所在地		気仙郡住田町世田米字小股					
横断 測線 番号	急傾斜地の下端に隣接する土地								急傾斜地内								
	土石等の移動の高さと力の大きさ				土石等の堆積高さと力の大きさ				土石等の移動の高さと力の大きさ				土石等の堆積高さと力の大きさ				
	区 分	高さ (m)	下端からの距離 (m)	力の大きさ (kN/㎡)	区 分	下端からの水平 距離(m)	高さ (m)	力の大きさ (kN/㎡)	区 分	高さ (m)	上端からの比高 (m)	力の大きさ (kN/㎡)	区 分	上端からの比高 (m)	高さ (m)	力の大きさ (kN/㎡)	
1	100kN/㎡を超える	—	— ～ —	—	3mを超える	— ～ —	—	—	100kN/㎡を超える	—	— ～ —	—	3mを超える	— ～ —	—	—	
	それ以外	1.00	0.00 ～ 4.77	59.47	それ以外	0.00 ～ 4.77	1.75	9.34	それ以外	1.00	5.00 ～ 5.00	59.47	それ以外	5.00 ～ 5.00	1.75	9.34	
2	100kN/㎡を超える	—	— ～ —	—	3mを超える	— ～ —	—	—	100kN/㎡を超える	—	— ～ —	—	3mを超える	— ～ —	—	—	
	それ以外	1.00	0.00 ～ 5.73	71.69	それ以外	0.00 ～ 5.73	2.02	10.81	それ以外	1.00	5.00 ～ 7.45	71.69	それ以外	5.00 ～ 7.45	2.02	10.81	
3	100kN/㎡を超える	—	— ～ —	—	3mを超える	— ～ —	—	—	100kN/㎡を超える	—	— ～ —	—	3mを超える	— ～ —	—	—	
	それ以外	1.00	0.00 ～ 3.74	47.07	それ以外	0.00 ～ 3.74	2.14	11.47	それ以外	1.00	5.00 ～ 5.00	47.07	それ以外	5.00 ～ 5.00	2.14	11.47	
4	100kN/㎡を超える	—	— ～ —	—	3mを超える	— ～ —	—	—	100kN/㎡を超える	—	— ～ —	—	3mを超える	— ～ —	—	—	
	それ以外	1.00	0.00 ～ 3.90	48.94	それ以外	0.00 ～ 3.90	2.10	11.25	それ以外	1.00	5.00 ～ 5.00	48.94	それ以外	5.00 ～ 5.00	2.10	11.25	
5	100kN/㎡を超える	—	— ～ —	—	3mを超える	— ～ —	—	—	100kN/㎡を超える	—	— ～ —	—	3mを超える	— ～ —	—	—	
	それ以外	1.00	0.00 ～ 4.70	58.64	それ以外	0.00 ～ 4.70	2.05	10.96	それ以外	1.00	5.00 ～ 5.90	58.64	それ以外	5.00 ～ 5.90	2.05	10.96	
6	100kN/㎡を超える	—	— ～ —	—	3mを超える	— ～ —	—	—	100kN/㎡を超える	—	— ～ —	—	3mを超える	— ～ —	—	—	
	それ以外	1.00	0.00 ～ 4.35	54.30	それ以外	0.00 ～ 4.35	2.18	11.65	それ以外	1.00	5.00 ～ 6.20	54.30	それ以外	5.00 ～ 6.20	2.18	11.65	
7	100kN/㎡を超える	—	— ～ —	—	3mを超える	— ～ —	—	—	100kN/㎡を超える	—	— ～ —	—	3mを超える	— ～ —	—	—	
	それ以外	1.00	0.00 ～ 4.77	59.42	それ以外	0.00 ～ 4.77	2.18	11.67	それ以外	1.00	5.00 ～ 7.00	59.42	それ以外	5.00 ～ 7.00	2.18	11.67	
8	100kN/㎡を超える	—	— ～ —	—	3mを超える	— ～ —	—	—	100kN/㎡を超える	—	— ～ —	—	3mを超える	— ～ —	—	—	
	それ以外	1.00	0.00 ～ 3.97	49.82	それ以外	0.00 ～ 3.97	2.08	11.14	それ以外	1.00	5.00 ～ 5.00	49.82	それ以外	5.00 ～ 5.00	2.08	11.14	
	100kN/㎡を超える		～		3mを超える	～			100kN/㎡を超える		～		3mを超える	～			
	それ以外		～		それ以外	～			それ以外		～		それ以外	～			
	100kN/㎡を超える		～		3mを超える	～			100kN/㎡を超える		～		3mを超える	～			
	それ以外		～		それ以外	～			それ以外		～		それ以外	～			
