土砂災害防止に関する基礎調査(急傾斜地の崩壊)


表紙 概況、位置図

自然現象の種類				急傾斜地の崩壊
箇	所	番	号	053A0644-1
箇	所		名	平井賀1号
所	在		地	下閉伊郡田野畑村羅賀
調	査	機	関	岩手県沿岸広域振興局岩泉土木センター




概況図(S=1:200,000)

国土地理院の数値地図200000(地図画像)「盛岡」及び数値地図25000(地図画像)「田野畑」を掲載

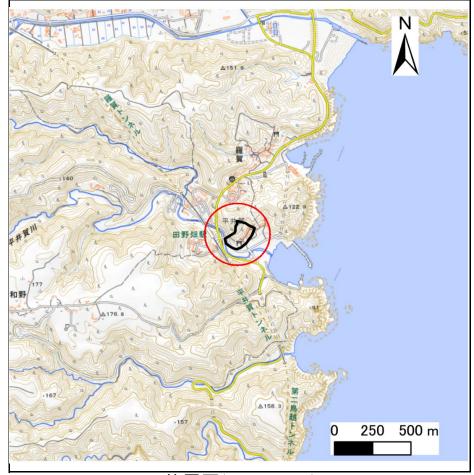

位置図(S=1:25,000)

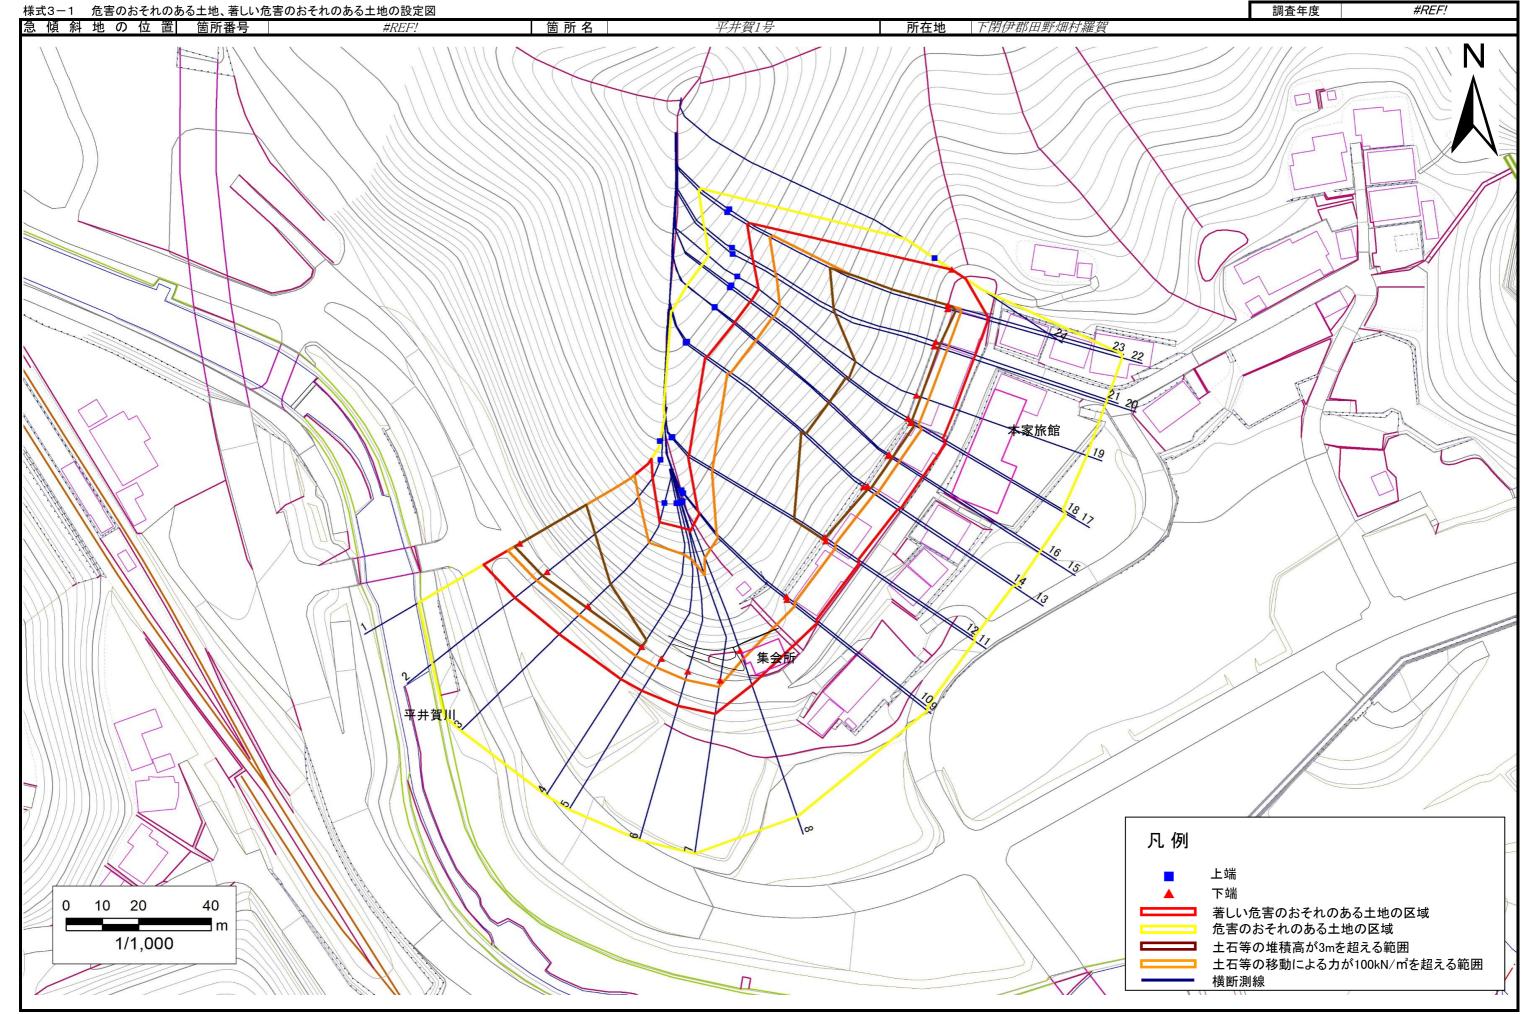

急傾斜地の崩壊区域調書

様式3-2 建築物に作用すると想定される衝撃に関する事項(1/2)

調査年度 令和5年度 急傾斜地の位置 簡所番号 053A0644-1 笛所名 平井賀1号 所在地 下閉伊郡田野畑村羅賀 急傾斜地の下端に隣接する土地 急傾斜地内 横断 土石等の移動の高さと力の大きさ 土石等の堆積高さと力の大きさ 土石等の移動の高さと力の大きさ 土石等の堆積高さと力の大きさ 測線 下端からの距離 力の大きさ 下端からの水平 力の大きさ 上端からの比高 力の大きさ 上端からの比高 ち高 力の大きさ 番号 吉高 区分 区分 区分 区分 (m) (kN/m^2) 距離(m) (kN/m^2) (m) (kN/m^2) (m) (kN/m^2) (m) (m) 100kN/mを超える 0.00 ~ 3.89 0.00 ~ 1.65 3.89 100kN/㎡を超える 1.00 10.87 ~ 44.03 3mを超える 25.00 ~ 44.03 3.89 1.00 163.44 3mを超える 19.64 163.44 19.64 1 それ以外 1.00 3.89 ~ 11.68 100.00 それ以外 1.65 ~ 11.68 3.00 15.16 それ以外 1.00 5.00 ~ 10.87 100.00 それ以外 5.00 ~ 25.00 3.00 15.16 100kN/mを超える 1.00 0.00 ~ 3.80 161.78 3mを超える 0.00 ~ 1.64 3.87 19.57 100kN/mを超える 1.00 10.83 ~ 40.13 161.78 3mを超える 25.00~ 40.13 3.87 19.57 それ以外 100.00 それ以外 3.00 それ以外 1.00 5.00 ~ 10.83 それ以外 5.00 ~ 25.00 3.00 1.00 3.80 ~ 11.58 1.64 ~ 11.58 15.16100.00 15.16 3mを超える 100kN/㎡を超える 1.00 $0.00 \sim 3.52$ 156.86 3mを超える $0.00 \sim 0.61$ 3.35 16.93 100kN/㎡を超える 1.00 10.85 ~ 32.81 156.86 25.00 ~ 32.81 3.35 16.93 それ以外 1.00 3.52 ~ 11.31 100.00 それ以外 0.61 ~ 11.31 3.00 15.16 それ以外 1.00 5.00 ~ 10.85 100.00 それ以外 5.00 ~ 25.00 3.00 15.16 100kN/mを超える 100kN/㎡を超える 149.37 3mを超える 3.06 15.47 1.00 10.63 ~ 31.68 3mを超える 3.06 15.47 1.00 $0.00 \sim 3.10$ $0.00 \sim 0.12$ 149.37 30.00 ~ 31.68 それ以外 100.00 それ以外 0.12 ~ 10.88 3.00 それ以外 1.00 5.00 ~ 10.63 それ以外 5.00 ~ 30.00 3.00 1.00 3.10 ~ 10.88 15.16 100.00 15.16 0.00 ~ 2.77 143.70 3mを超える 100kN/mを超える 1.00 143.70 3mを超える 100kN/mを超える 1.00 _ ~ 10.96 ~ 31.44 それ以外 1.00 2.77 ~ 10.55 100.00 それ以外 0.00 ~ 10.55 2.97 15.00 それ以外 1.00 5.00 ~ 10.96 100.00 それ以外 5.00 ~ 31.44 2.97 15.00 100kN/mを超える 137.50 3mを超える 100kN/mを超える 1.00 137.50 3mを超える 1.00 0.00 ~ 2.40 11.48 ~ 31.06 それ以外 それ以外 2.89 1.00 2.40 ~ 10.18 100.00 それ以外 0.00 ~ 10.18 2.89 14.60 1.00 5.00 ~ 11.48 100.00 それ以外 5.00 ~ 31.06 14.60 100kN/mを超える 3mを超える 100kN/mを超える 1.00 128.11 3mを超える 1.00 0.00 ~ 1.83 128.11 12.66 ~ 30.66 それ以外 1.00 1.83 ~ 9.61 100.00 それ以外 0.00 ~ 9.61 2.79 14.10 それ以外 1.00 5.00 ~ 12.66 100.00 それ以外 5.00 ~ 30.66 2.79 14.10 100kN/㎡を超える 1.00 $0.00 \sim 2.54$ 139.88 3mを超える 100kN/mを超える 1.00 11.16 ~ 29.54 139.88 3mを超える それ以外 それ以外 2.83 それ以外 それ以外 2.83 1.00 2.54 ~ 10.33 100.00 $0.00 \sim 10.33$ 14.31 1.00 5.00 ~ 11.16 100.00 $5.00 \sim 29.54$ 14.31100kN/mを超える 1.00 $0.00 \sim 2.74$ 143.29 3mを超える 100kN/mを超える 1.00 10.84 ~ 28.63 143.29 3mを超える それ以外 1.00 2.74 ~ 10.53 100.00 それ以外 0.00 ~ 10.53 2.89 14.62 それ以外 1.00 5.00 ~ 10.84 100.00 それ以外 5.00 ~ 28.63 2.89 14.62 3mを超える 100kN/mを超える 1.00 $0.00 \sim 2.85$ 145.10 100kN/㎡を超える 1.00 10.75 ~ 29.15 145.10 3mを超える 10 それ以外 2.91 2.91 1.00 100.00 それ以外 0.00 ~ 10.63 14.73 それ以外 1.00 $5.00 \sim 10.75$ 100.00 それ以外 $5.00 \sim 29.15$ 14.73 $2.85 \sim 10.63$ 100kN/㎡を超える 3mを超える 100kN/mを超える 1.00 10.62 ~ 37.56 3mを超える 0.00 ~ 3.31 153.00 0.00 ~ 0.13 3.07 15.50 153.00 30.00 ~ 37.56 3.07 15.50 1.00 11 それ以外 1.00 3.31 ~ 11.09 100.00 それ以外 0.13 ~ 11.09 3.00 15.16 それ以外 1.00 5.00 ~ 10.62 100.00 それ以外 5.00 ~ 30.00 3.00 15.16 100kN/mを超える 1.00 0.00 ~ 3.38 154.283mを超える $0.00 \sim 0.18$ 3.09 15.63 100kN/㎡を超える 1.00 10.57 ~ 37.56 154.28 3mを超える 30.00 ~ 37.56 3.09 15.63 それ以外 1.00 3.38 ~ 11.16 100.00 それ以外 0.18 ~ 11.16 3.00 15.16 それ以外 1.00 $5.00 \sim 10.57$ 100.00 それ以外 5.00 30.00 3.00 15.16 100kN/mを超える 0.00 ~ 3.54 157.23 18.13 100kN/mを超える 1.00 10.57 ~ 47.22 157.23 3mを超える 30.00 ~ 47.22 18.13 1.00 3mを超える 0.00 ~ 1.24 3.59 3.59 13 それ以外 それ以外 3.00 それ以外 それ以外 1.00 3.54 ~ 11.33 100.00 1.24 ~ 11.33 15.16 1.00 $5.00 \sim 10.57$ 100.00 5.00 ~ 30.00 3.00 15.16 1.00 100kN/mを超える 0.00 ~ 3.40 154.663mを超える 0.00 ~ 1.16 3.54 17.88 100kN/㎡を超える 1.00 10.65 ~ 46.18 154.66 3mを超える 30.00 ~ 46.18 3.54 17.88 14 それ以外 それ以外 3.00 3.00 1.00 3.40 ~ 11.18 100.00 1.16 ~ 11.18 15.16 それ以外 1.00 5.00 ~ 10.65 100.00 それ以外 5.00 ~ 30.00 15.16 100kN/㎡を超える 1.00 0.00~ 3.45 155.60 3mを超える 0.00 ~ 1.19 3.56 17.97 100kN/mを超える 1.00 10 61 ~ 46.18 155.60 3mを超える 30.00 ~ 46 18 17.97 3.56 15 それ以外 3.00 15.16 1.00 3.45 ~ 11.24 100.00 それ以外 1.19 ~ 11.24 それ以外 1.00 5.00 ~ 10.61 100.00 それ以外 5.00 ~ 30.00 3.00 15.16

岩手県

急傾斜地の崩壊区域調書

様式3-2 建築物に作用すると想定される衝撃に関する事項(2/2)

調査年度 令和5年度 急傾斜地の位置 簡所番号 053A0644-1 笛所名 平井賀1号 所在地 下閉伊郡田野畑村羅賀 急傾斜地の下端に隣接する土地 急傾斜地内 横断 土石等の移動の高さと力の大きさ 土石等の堆積高さと力の大きさ 土石等の移動の高さと力の大きさ 土石等の堆積高さと力の大きさ 測線 下端からの距離 力の大きさ 上端からの比高 下端からの水平 吉高 力の大きさ 力の大きさ 上端からの比高 ち高 力の大きさ 番号 区分 区分 区分 区分 (m) (kN/m^2) 距離(m) (kN/m^2) (m) (kN/m^2) (m) (kN/m^2) (m) 100kN/mを超える 0.00 ~ 3.46 *155.66* 3mを超える 0.00 ~ 1.19 3.5617.98 100kN/㎡を超える 1.00 10.61 ~ 46.18 155.66 3mを超える 30.00 ~ 46.18 3.56 17.98 1.00 16 それ以外 3.00 1.00 3.46 ~ 11.24 100.00 それ以外 1.19 ~ 11.24 3.00 15.16 それ以外 1.00 5.00 ~ 10.61 100.00 それ以外 5.00 ~ 30.00 15.16 100kN/mを超える 1.00 0.00 ~ 3.50 156.52 3mを超える 0.00 ~ 1.22 3.58 18.07 100kN/mを超える 1.00 10.58 ~ 46.18 156.52 3mを超える 30.00 ~ 46.18 3.58 18.07 17 それ以外 それ以外 それ以外 100.00 1.22 ~ 11.29 3.00 1.00 5.00 ~ 10.58 100.00 それ以外 5.00 ~ 30.00 3.00 1.00 3.50 ~ 11.29 15.1615.16 100kN/mを超える 3mを超える 100kN/mを超える 3mを超える 1.00 0.00 ~ 3.41 154.790.00 ~ 1.18 3.55 17.93 1.00 10.63 ~ 44.40 154.79 30.00 ~ 44.40 3.5517.93 それ以外 1.00 3.41 ~ 11.19 100.00 それ以外 1.18 ~ 11.19 3.00 15.16 それ以外 1.00 5.00 ~ 10.63 100.00 それ以外 5.00 ~ 30.00 3.00 15.16 100kN/mを超える 100kN/㎡を超える 1.00 18.15 $0.00 \sim 3.52$ 156.82 3mを超える $0.00 \sim 1.25$ 3.59 18.15 10.57 ~ 44.40 156.82 3mを超える 3.59 1.00 30.00 ~ 44.40 19 それ以外 3.52 ~ 11.31 100.00 それ以外 1.25 ~ 11.31 3.00 それ以外 1.00 5.00 ~ 10.57 それ以外 5.00 ~ 30.00 3.00 15.16 1.00 15.16 100.00 100kN/mを超える 0.00 ~ 3.65 159.20 3mを超える 0.00 ~ 1.31 3.63 18.37 100kN/㎡を超える 1.00 10.53 ~ 47.07 159.20 3mを超える 25.00 ~ 47.07 3.63 18.37 1.00 20 ~ 25.00 それ以外 1.00 3.65 ~ 11.44 100.00 それ以外 1.31 ~ 11.44 3.00 15.16 それ以外 1.00 5.00 ~ 10.53 100.00 それ以外 5.003.00 15.16 18.37 18.37 100kN/mを超える 159.39 3mを超える 0.00 ~ 1.31 3.64 100kN/mを超える 1.00 10.53 ~ 47.74 159.39 3mを超える 1.00 0.00 ~ 3.67 25.00 ~ 47.74 3.64 21 それ以外 それ以外 3.00 15.16 それ以外 1.00 3.67 ~ 11.45 100.00 1.31 ~ 11.45 1.00 5.00 ~ 10.53 100.00 それ以外 5.00 ~ 25.00 3.00 15.16 100kN/me超える 3mを超える 0.00 ~ 2.24 20.41 100kN/㎡を超える 1.00 3mを超える 20.41 1.00 $0.00 \sim 3.75$ 160.84 4.04 10.53 ~ 51.74 160.84 25.00 ~ 51.74 4.04 それ以外 1.00 3.75 ~ 11.53 100.00 それ以外 2.24 ~ 11.53 3.00 15.16 それ以外 1.00 5.00 ~ 10.53 100.00 それ以外 5.00 ~ 25.00 3.00 15.16 100kN/㎡を超える 1.00 $0.00 \sim 3.57$ 157.70 3mを超える $0.00 \sim 1.24$ 3.59 18.14 100kN/㎡を超える 1.00 10.57 ~ 49.14 157.70 3mを超える 30.00 ~ 49.14 3.59 18.14 それ以外 それ以外 3.00 それ以外 100.00 それ以外 5.00 ~ 30.00 3.00 1.00 3.57 ~ 11.36 100.00 1.24 ~ 11.36 15.16 1.00 $5.00 \sim 10.57$ 15.16100kN/mを超える 3mを超える 100kN/mを超える 3mを超える それ以外 1.00 0.00 ~ 4.62 57.56 それ以外 0.00 ~ 4.62 1.87 9.45 それ以外 1.00 5.00 ~ 5.00 57.56 それ以外 5.00 ~ 5.00 1.87 9.45100kN/㎡を超える 3mを超える 100kN/㎡を超える 3mを超える それ以外 それ以外 それ以外 それ以外 100kN/mを超える 3mを超える 100kN/㎡を超える 3mを超える ~ ~ それ以外 ~ それ以外 それ以外 それ以外 100kN/㎡を超える 3mを超える 100kN/㎡を超える 3mを超える それ以外 それ以外 それ以外 それ以外 100kN/mを超える 3mを超える 100kN/mを超える 3mを超える ~ ~ それ以外 それ以外 それ以外 それ以外 ~ ~ ~ ~ 100kN/mを超える 100kN/㎡を超える 3mを超える 3mを超える それ以外 それ以外 それ以外 それ以外 100kN/㎡を超える ~ 3mを超える 100kN/mを超える 3mを超える それ以外 それ以外 それ以外 それ以外