



土砂災害防止に関する基礎調査(急傾斜地の崩壊)

表紙 概況、位置図

| | |
|---------|----------------------|
| 自然現象の種類 | 急傾斜地の崩壊 |
| 箇所番号 | 124AN0277 |
| 箇所名 | 上町 |
| 所在地 | 遠野市宮守町上鱒沢13地割 |
| 調査機関 | 岩手県南広域振興局土木部遠野土木センター |

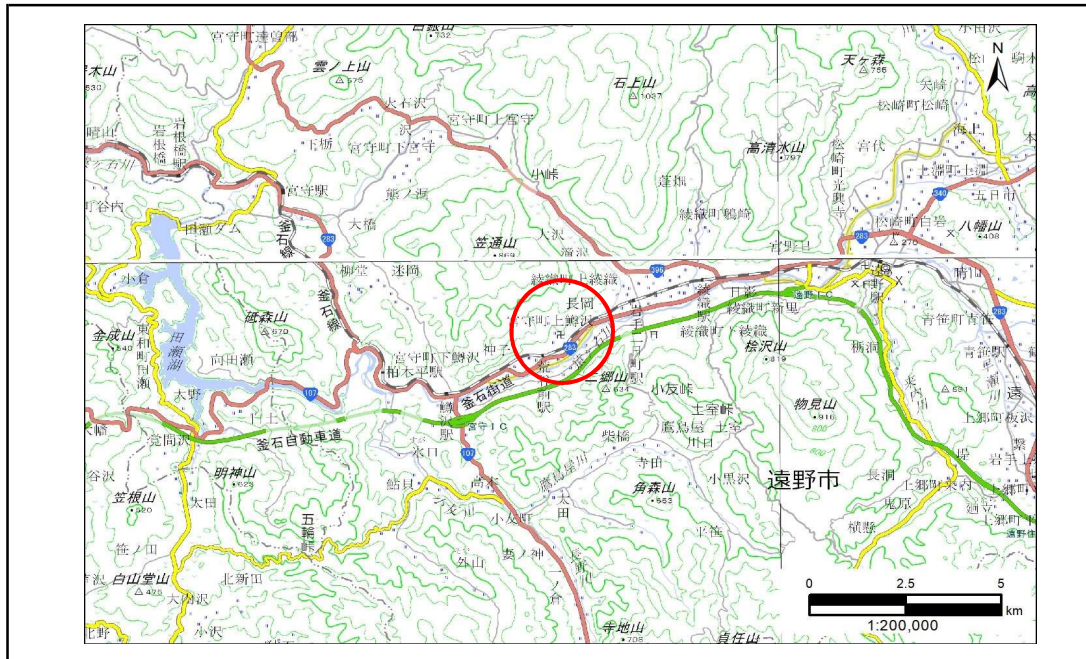

概況図(S=1:200,000)

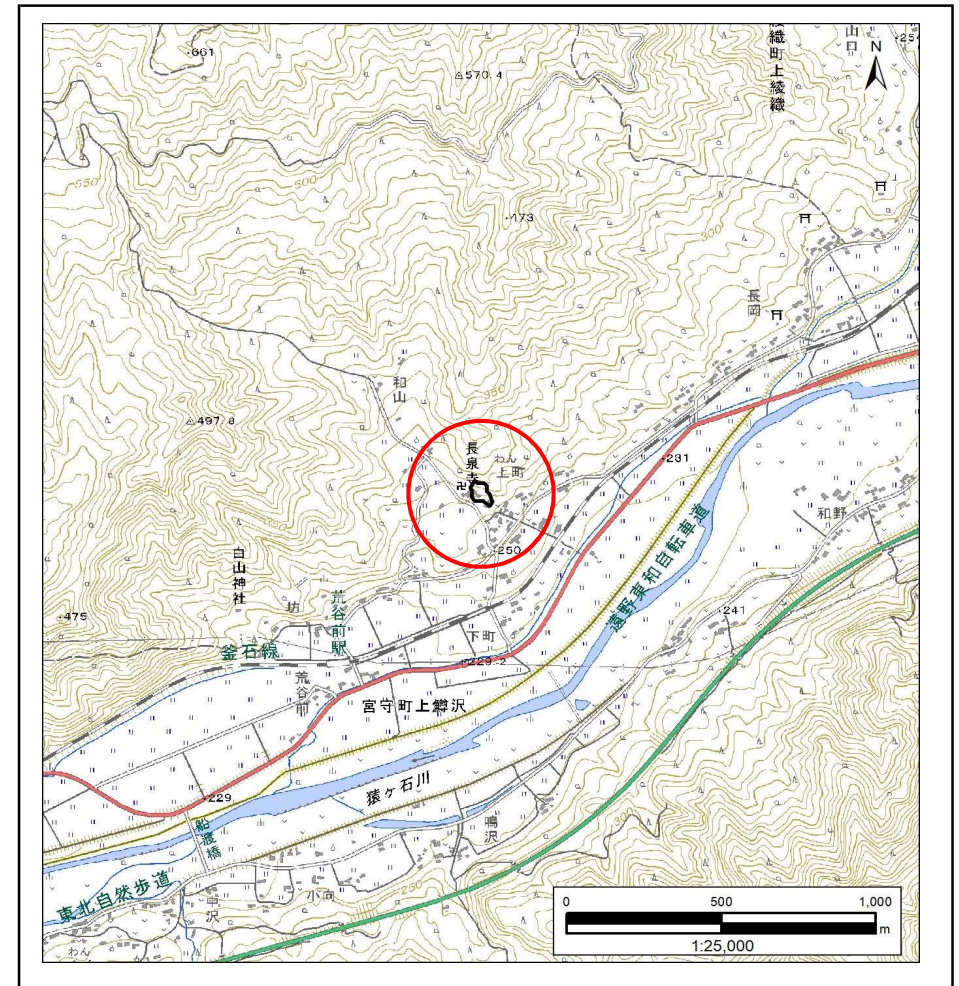


位置図(S=1:25,000)

急傾斜地の崩壊区域調書

様式3-1 危害のおそれのある土地、著しい危害のおそれのある土地の設定図

調査年度 令和5年度

急傾斜地の位置 箇所番号 124AN0277 箇所名 上町 所在地 遠野市宮守町上鱒沢13地割

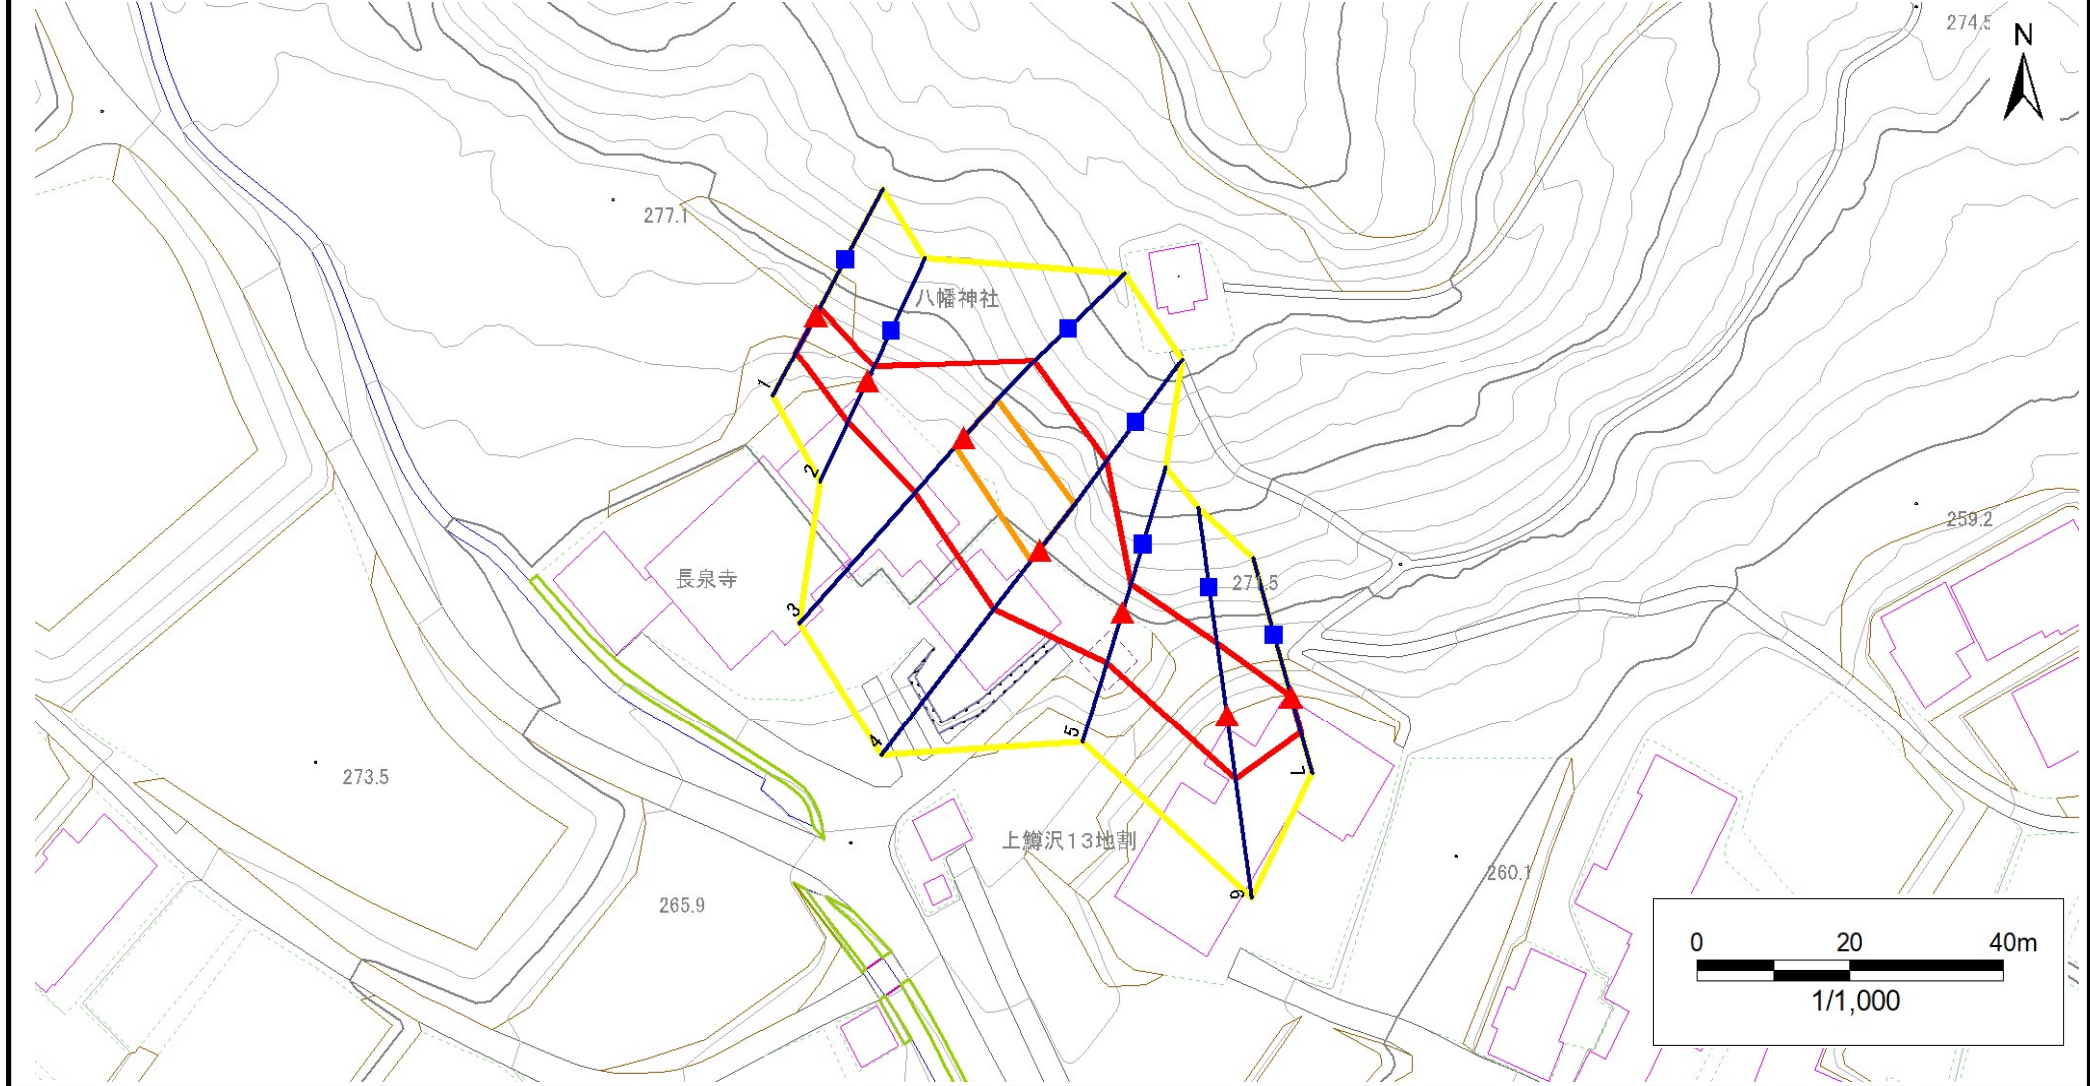

| | | | | |
|----|--|--|--|--|
| 凡例 | ■ 上端 | — 横断測線 | 危険のおそれのある土地の区域 | 土石等の移動による力が100kN/m ² を超える範囲 |
| | ▲ 下端 | | 著しい危害のおそれのある土地の区域 | 土石等の堆積高が3mを超える範囲 |

急傾斜地の崩壊区域調書

様式3-2 建築物に作用すると想定される衝撃に関する事項(1/1)

調査年度 令和5年度

| 急傾斜地の位置 | | 箇所番号 124AN0277 | | | 箇所名 上町 | | 所在地 遠野市宮守町上鱒沢13地割 | | | | | | | | | |
|----------------|---------------------------|----------------|----------------|-------------------------------|---------------|------------------|-------------------|-------------------------------|---------------------------|-----------|----------------|-------------------------------|---------------|----------------|-----------|-------------------------------|
| 横断 測線 番号 | 急傾斜地の下端に隣接する土地 | | | | | | | | 急傾斜地内 | | | | | | | |
| | 土石等の移動の高さと力の大きさ | | | | 土石等の堆積高さとの大きさ | | | | 土石等の移動の高さと力の大きさ | | | | 土石等の堆積高さとの大きさ | | | |
| | 区分 | 高さ (m) | 下端からの距離 (m) | 力の大きさ (kN/m ²) | 区分 | 下端からの水平 距離(m) | 高さ (m) | 力の大きさ (kN/m ²) | 区分 | 高さ (m) | 上端からの比高 (m) | 力の大きさ (kN/m ²) | 区分 | 上端からの比高 (m) | 高さ (m) | 力の大きさ (kN/m ²) |
| 1 | 100kN/m ² を超える | — | — ~ — | — | 3mを超える | — ~ — | — | — | 100kN/m ² を超える | — | — ~ — | — | 3mを超える | — ~ — | — | — |
| | それ以外 | 1.00 | 0.00 ~ 5.35 | 66.68 | それ以外 | 0.00 ~ 0.00 | 1.72 | 8.72 | それ以外 | 1.00 | 5.00 ~ 5.80 | 66.68 | それ以外 | 5.00 ~ 5.80 | 1.72 | 8.72 |
| 2 | 100kN/m ² を超える | — | — ~ — | — | 3mを超える | — ~ — | — | — | 100kN/m ² を超える | — | — ~ — | — | 3mを超える | — ~ — | — | — |
| | それ以外 | 1.00 | 0.00 ~ 5.73 | 71.64 | それ以外 | 0.00 ~ 5.73 | 1.95 | 9.86 | それ以外 | 1.00 | 5.00 ~ 7.00 | 71.64 | それ以外 | 5.00 ~ 7.00 | 1.95 | 9.86 |
| 3 | 100kN/m ² を超える | 1.00 | 0.00 ~ 1.58 | 124.19 | 3mを超える | — ~ — | — | — | 100kN/m ² を超える | 1.00 | 10.56 ~ 15.85 | 124.19 | 3mを超える | — ~ — | — | — |
| | それ以外 | 1.00 | 1.58 ~ 9.37 | 100.00 | それ以外 | 0.00 ~ 9.37 | 2.42 | 12.24 | それ以外 | 1.00 | 5.00 ~ 10.56 | 100.00 | それ以外 | 5.00 ~ 15.85 | 2.42 | 12.24 |
| 4 | 100kN/m ² を超える | 1.00 | 0.00 ~ 1.73 | 126.49 | 3mを超える | — ~ — | — | — | 100kN/m ² を超える | 1.00 | 10.56 ~ 16.51 | 126.49 | 3mを超える | — ~ — | — | — |
| | それ以外 | 1.00 | 1.73 ~ 9.51 | 100.00 | それ以外 | 0.00 ~ 9.51 | 2.42 | 12.24 | それ以外 | 1.00 | 5.00 ~ 10.56 | 100.00 | それ以外 | 5.00 ~ 16.51 | 2.42 | 12.24 |
| 5 | 100kN/m ² を超える | — | — ~ — | — | 3mを超える | — ~ — | — | — | 100kN/m ² を超える | — | — ~ — | — | 3mを超える | — ~ — | — | — |
| | それ以外 | 1.00 | 0.00 ~ 6.62 | 83.49 | それ以外 | 0.00 ~ 6.62 | 1.93 | 9.75 | それ以外 | 1.00 | 5.00 ~ 8.51 | 83.49 | それ以外 | 5.00 ~ 8.51 | 1.93 | 9.75 |
| 6 | 100kN/m ² を超える | 1.00 | 0.00 ~ 0.28 | 104.19 | 3mを超える | — ~ — | — | — | 100kN/m ² を超える | 1.00 | 10.68 ~ 11.49 | 104.19 | 3mを超える | — ~ — | — | — |
| | それ以外 | 1.00 | 0.28 ~ 8.07 | 100.00 | それ以外 | 0.00 ~ 8.07 | 2.11 | 10.64 | それ以外 | 1.00 | 5.00 ~ 10.68 | 100.00 | それ以外 | 5.00 ~ 11.49 | 2.11 | 10.64 |
| 7 | 100kN/m ² を超える | — | — ~ — | — | 3mを超える | — ~ — | — | — | 100kN/m ² を超える | — | — ~ — | — | 3mを超える | — ~ — | — | — |
| | それ以外 | 1.00 | 0.00 ~ 4.67 | 58.20 | それ以外 | 0.00 ~ 0.00 | 1.62 | 8.19 | それ以外 | 1.00 | 5.00 ~ 5.00 | 58.20 | それ以外 | 5.00 ~ 5.00 | 1.62 | 8.19 |
| | 100kN/m ² を超える | | ~ | | 3mを超える | ~ | | | 100kN/m ² を超える | | ~ | | 3mを超える | ~ | | |
| | それ以外 | | ~ | | それ以外 | ~ | | | それ以外 | | ~ | | それ以外 | ~ | | |
| | 100kN/m ² を超える | | ~ | | 3mを超える | ~ | | | 100kN/m ² を超える | | ~ | | 3mを超える | ~ | | |
| | それ以外 | | ~ | | それ以外 | ~ | | | それ以外 | | ~ | | それ以外 | ~ | | |
| | 100kN/m ² を超える | | ~ | | 3mを超える | ~ | | | 100kN/m ² を超える | | ~ | | 3mを超える | ~ | | |
| | それ以外 | | ~ | | それ以外 | ~ | | | それ以外 | | ~ | | それ以外 | ~ | | |
| | 100kN/m ² を超える | | ~ | | 3mを超える | ~ | | | 100kN/m ² を超える | | ~ | | 3mを超える | ~ | | |
| | それ以外 | | ~ | | それ以外 | ~ | | | それ以外 | | ~ | | それ以外 | ~ | | |
| | 100kN/m ² を超える | | ~ | | 3mを超える | ~ | | | 100kN/m ² を超える | | ~ | | 3mを超える | ~ | | |
| | それ以外 | | ~ | | それ以外 | ~ | | | それ以外 | | ~ | | それ以外 | ~ | | |