



土砂災害防止に関する基礎調査(急傾斜地の崩壊)

表紙 概況、位置図

自然現象の種類	急傾斜地の崩壊
箇所番号	137AN0587-2
箇所名	鷹鳥屋-1
所在地	遠野市小友町43地割
調査機関	県南広域振興局土木部遠野土木センター

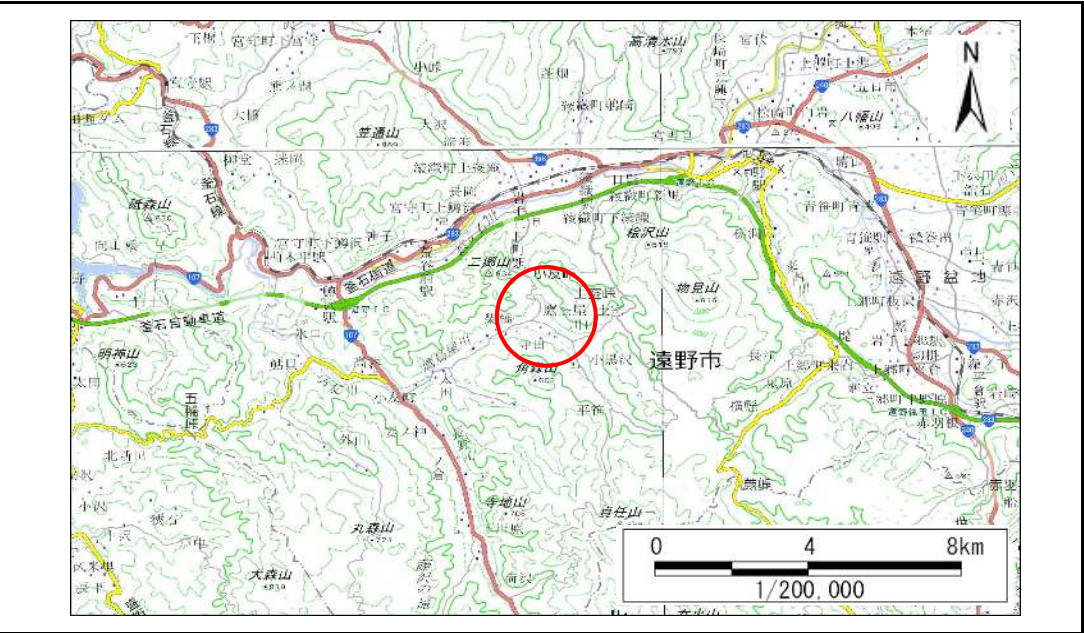

概況図(S=1:200,000)

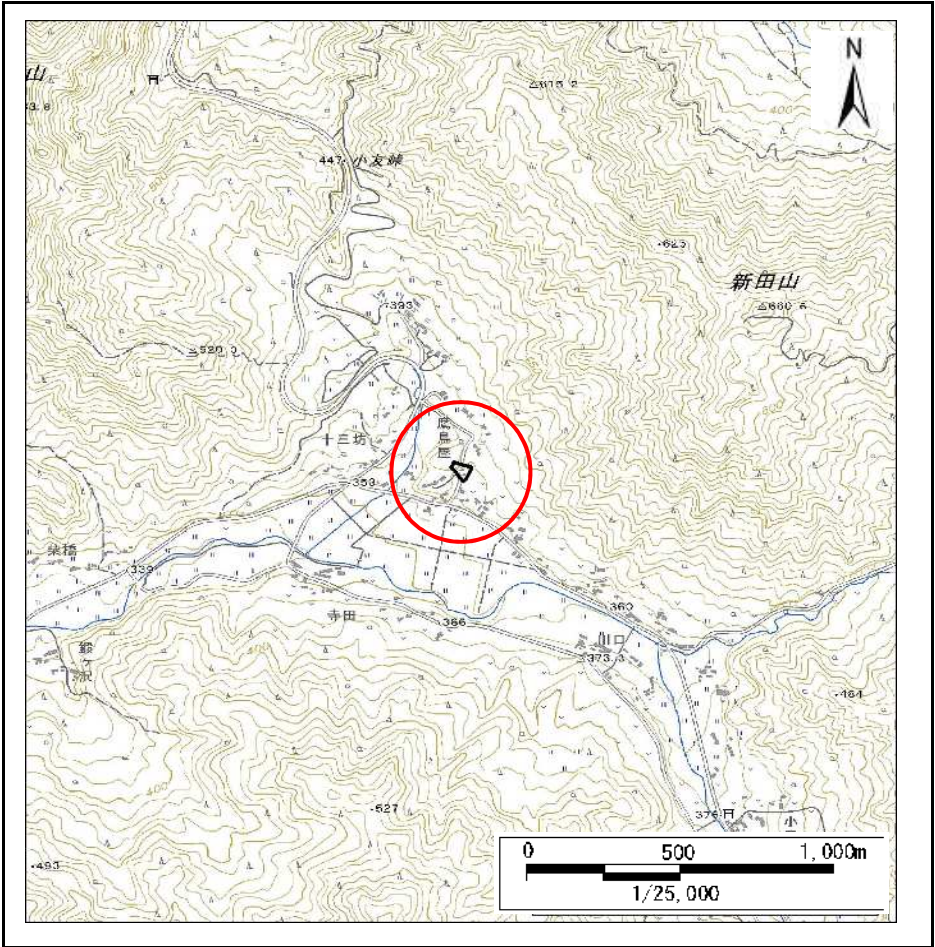

位置図(S=1:25,000)

国土地理院の電子地形図200000『盛岡、一関』及び電子地形図25000『小友』を掲載
「測量法に基づく国土地理院承認(複製)R6 JHF 92」「本製品を複製する場合には、国土地理院の長の承認を得なければならない。」

急傾斜地の崩壊区域調書

様式3-1 危害のおそれのある土地、著しい危害のおそれのある土地の設定図

調査年度

2023年度

急傾斜地の位置

箇所番号


137AN0587-2

箇所名

鷹鳥屋-1

所在地

遠野市小友町43地割

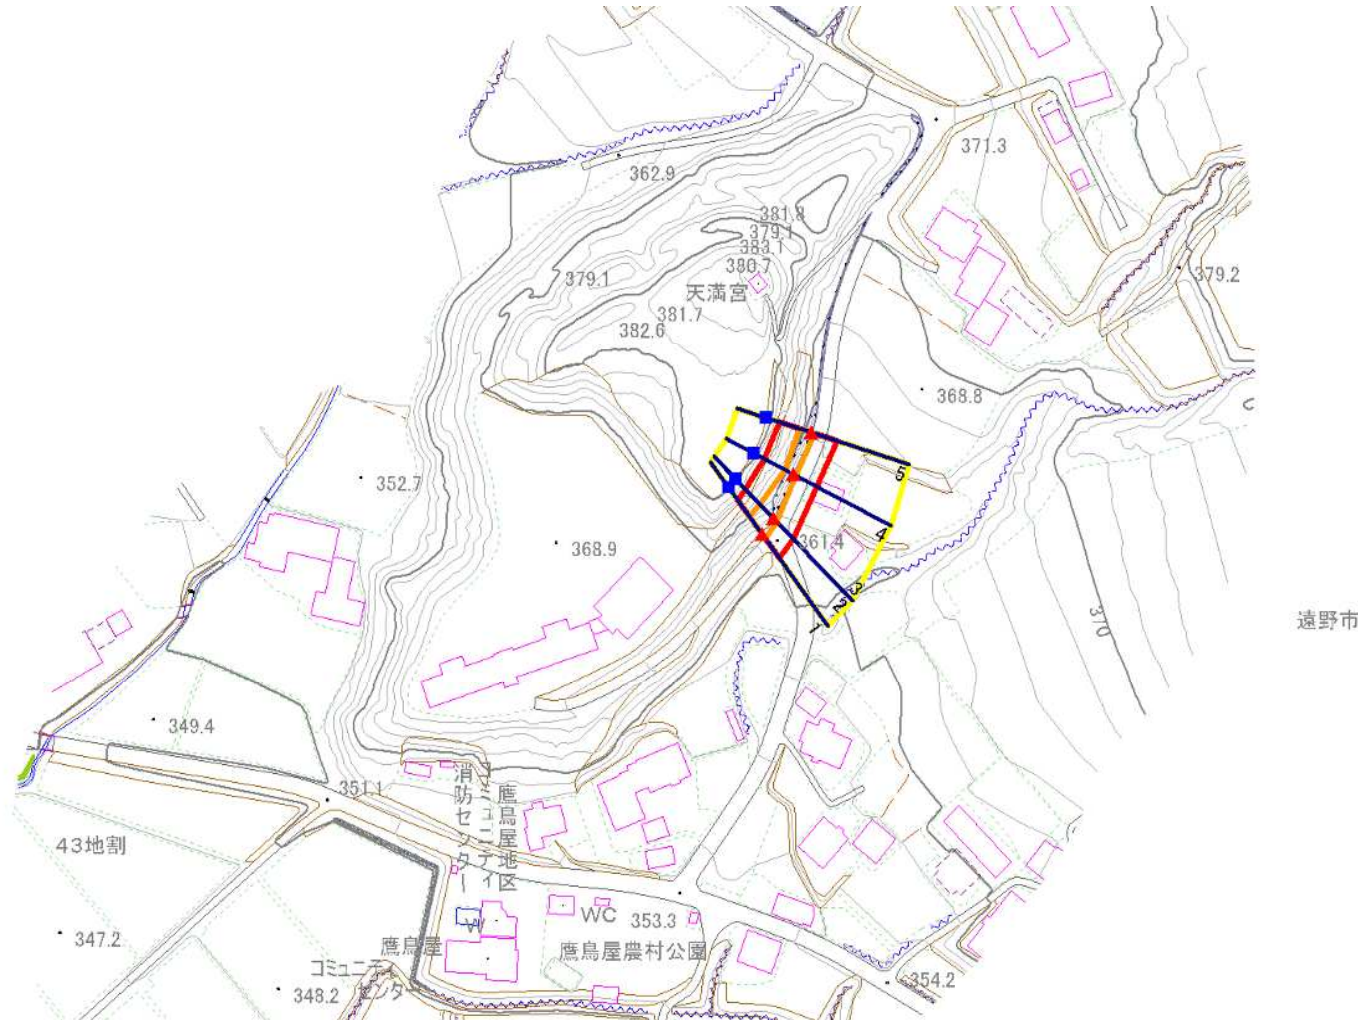

凡例

■ 上端
▲ 下端

— 横断測線

■ 危険のおそれのある土地の区域
■ 著しい危険のおそれのある土地の区域

■ 土石等の移動による力が100kN/m²を超える範囲
■ 土石等の堆積高が3mを超える範囲

■ 土石等の移動による力が100kN/m²を超える範囲
■ 土石等の堆積高が3mを超える範囲

土石等の移動による力が100kN/m²を超える範囲
土石等の堆積高が3mを超える範囲

急傾斜地の崩壊区域調書

様式3-1 危害のおそれのある土地、著しい危害のおそれのある土地の設定図

調査年度

2023年度

急傾斜地の位置

箇所番号


137AN0587-2

箇所名

鷹鳥屋-1

所在地

遠野市小友町43地割

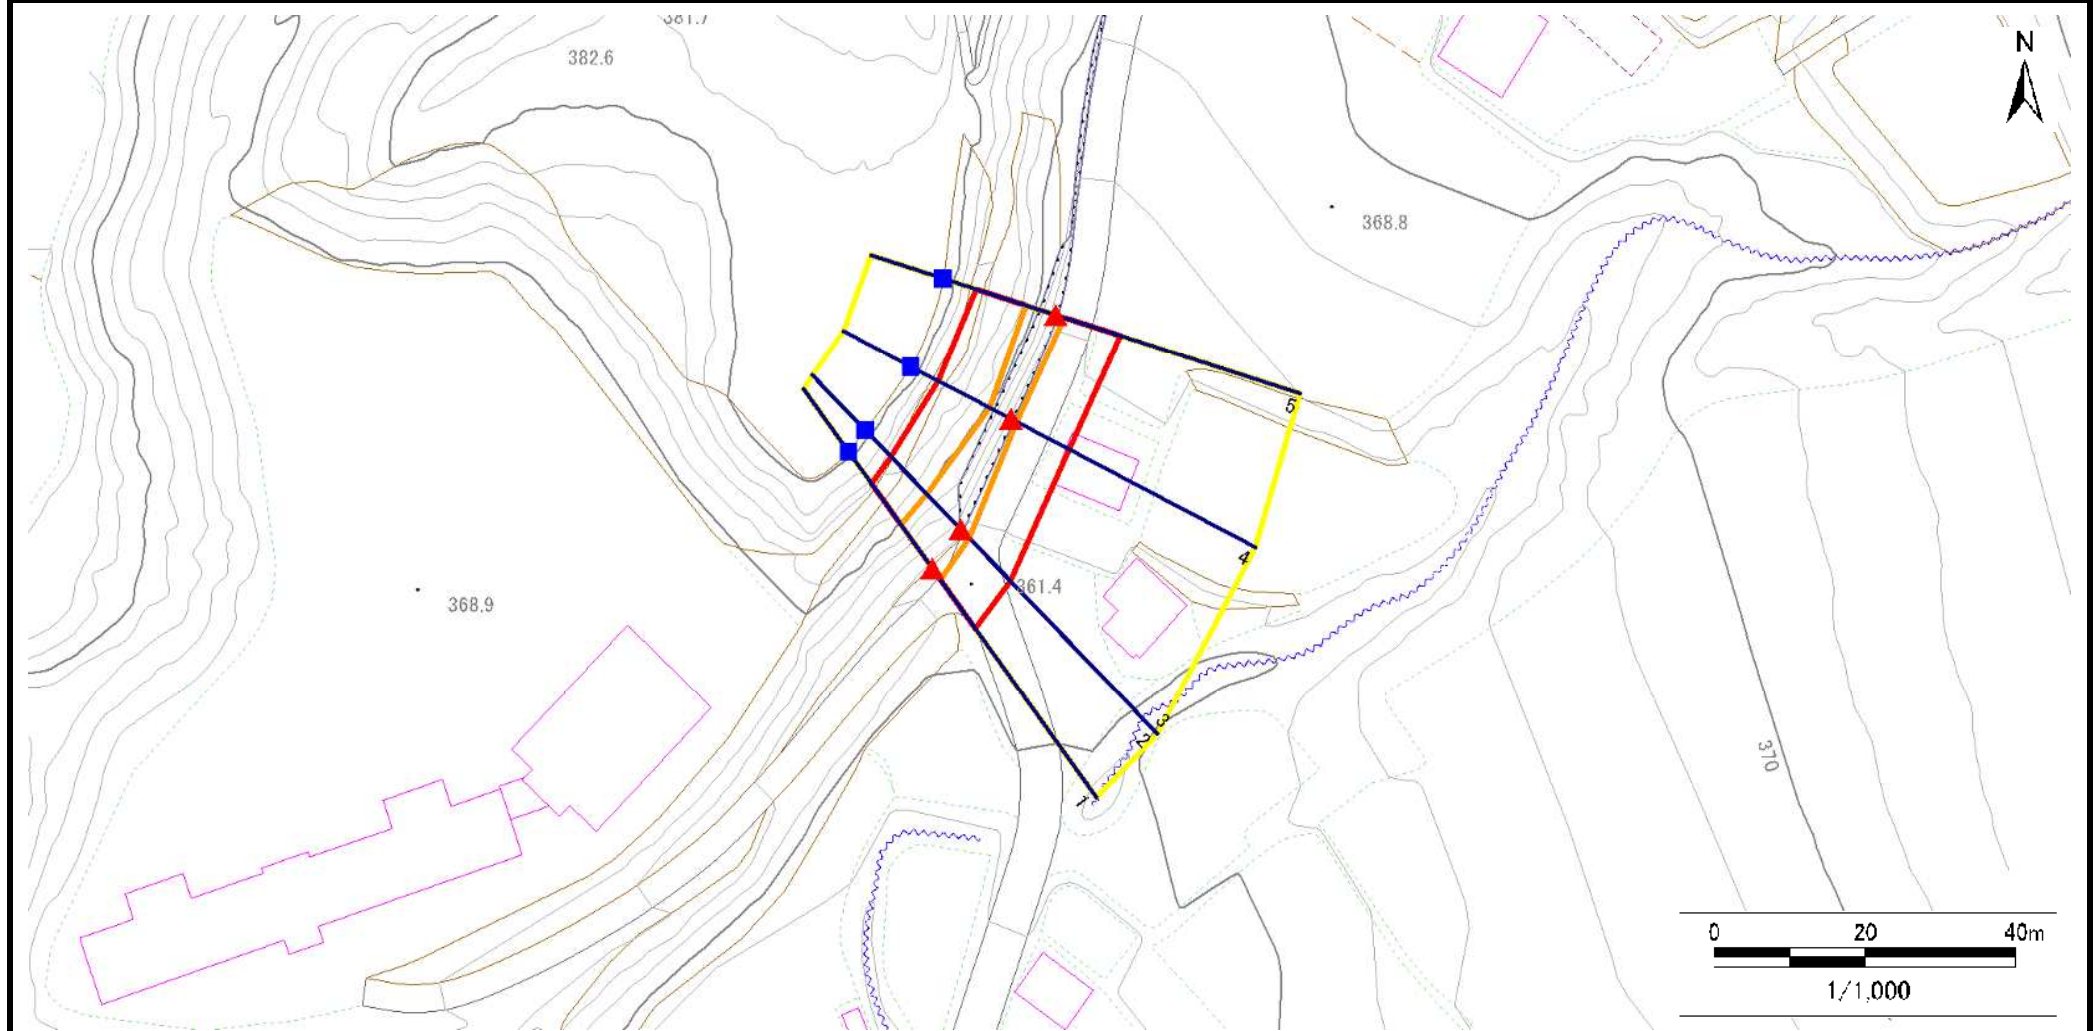

凡例

■ 上端
▲ 下端

— 横断測線

黄色 危険のおそれのある土地の区域
赤色 著しい危険のおそれのある土地の区域

土石等の移動による力が100kN/m²を超える範囲
土石等の堆積高が3mを超える範囲

土石等の移動による力が100kN/m²を超える範囲
土石等の堆積高が3mを超える範囲

土石等の移動による力が100kN/m²を超える範囲
土石等の堆積高が3mを超える範囲

急傾斜地の崩壊区域調書

様式3-2 建築物に作用すると想定される衝撃に関する事項(1/1)

調査年度

2023年度

急傾斜地の位置		箇所番号		137AN0587-2		箇所名		鷹鳥屋-1		所在地		遠野市小友町43地割				
横断 測線 番号	急傾斜地の下端に隣接する土地								急傾斜地内							
	土石等の移動の高さと力の大きさ				土石等の堆積高さとの力の大きさ				土石等の移動の高さと力の大きさ				土石等の堆積高さとの力の大きさ			
	区 分	高さ (m)	下端からの距離 (m)	力の大きさ (kN/㎡)	区 分	下端からの水平 距離(m)	高さ (m)	力の大きさ (kN/㎡)	区 分	高さ (m)	上端からの比高 (m)	力の大きさ (kN/㎡)	区 分	上端からの比高 (m)	高さ (m)	力の大きさ (kN/㎡)
1	100kN/㎡を超える	1.00	0.00 ～ 1.84	128.27	3mを超える	— ～ —	—	—	100kN/㎡を超える	1.00	11.48 ～ 18.34	128.27	3mを超える	— ～ —	—	—
	それ以外	1.00	1.84 ～ 9.62	100.00	それ以外	0.00 ～ 9.62	2.63	13.27	それ以外	1.00	5.00 ～ 11.48	100.00	それ以外	5.00 ～ 18.34	2.63	13.27
2	100kN/㎡を超える	1.00	0.00 ～ 1.70	126.07	3mを超える	— ～ —	—	—	100kN/㎡を超える	1.00	12.01 ～ 18.58	126.07	3mを超える	— ～ —	—	—
	それ以外	1.00	1.70 ～ 9.49	100.00	それ以外	0.00 ～ 9.49	2.69	13.60	それ以外	1.00	5.00 ～ 12.01	100.00	それ以外	5.00 ～ 18.58	2.69	13.60
3	100kN/㎡を超える	1.00	0.00 ～ 1.70	126.05	3mを超える	— ～ —	—	—	100kN/㎡を超える	1.00	12.02 ～ 18.58	126.05	3mを超える	— ～ —	—	—
	それ以外	1.00	1.70 ～ 9.49	100.00	それ以外	0.00 ～ 9.49	2.69	13.60	それ以外	1.00	5.00 ～ 12.02	100.00	それ以外	5.00 ～ 18.58	2.69	13.60
4	100kN/㎡を超える	1.00	0.00 ～ 0.89	113.40	3mを超える	— ～ —	—	—	100kN/㎡を超える	1.00	14.35 ～ 18.19	113.40	3mを超える	— ～ —	—	—
	それ以外	1.00	0.89 ～ 8.68	100.00	それ以外	0.00 ～ 8.68	2.65	13.39	それ以外	1.00	5.00 ～ 14.35	100.00	それ以外	5.00 ～ 18.19	2.65	13.39
5	100kN/㎡を超える	1.00	0.00 ～ 1.21	118.22	3mを超える	— ～ —	—	—	100kN/㎡を超える	1.00	12.51 ～ 16.97	118.22	3mを超える	— ～ —	—	—
	それ以外	1.00	1.21 ～ 8.99	100.00	それ以外	0.00 ～ 8.99	2.52	12.75	それ以外	1.00	5.00 ～ 12.51	100.00	それ以外	5.00 ～ 16.97	2.52	12.75
