



土砂災害防止に関する基礎調査(急傾斜地の崩壊)

表紙 概況、位置図

自然現象の種類	急傾斜地の崩壊
箇所番号	137BN0070-2
箇所名	荒川-2
所在地	遠野市附馬牛町上附馬牛
調査機関	県南広域振興局土木部遠野土木センター

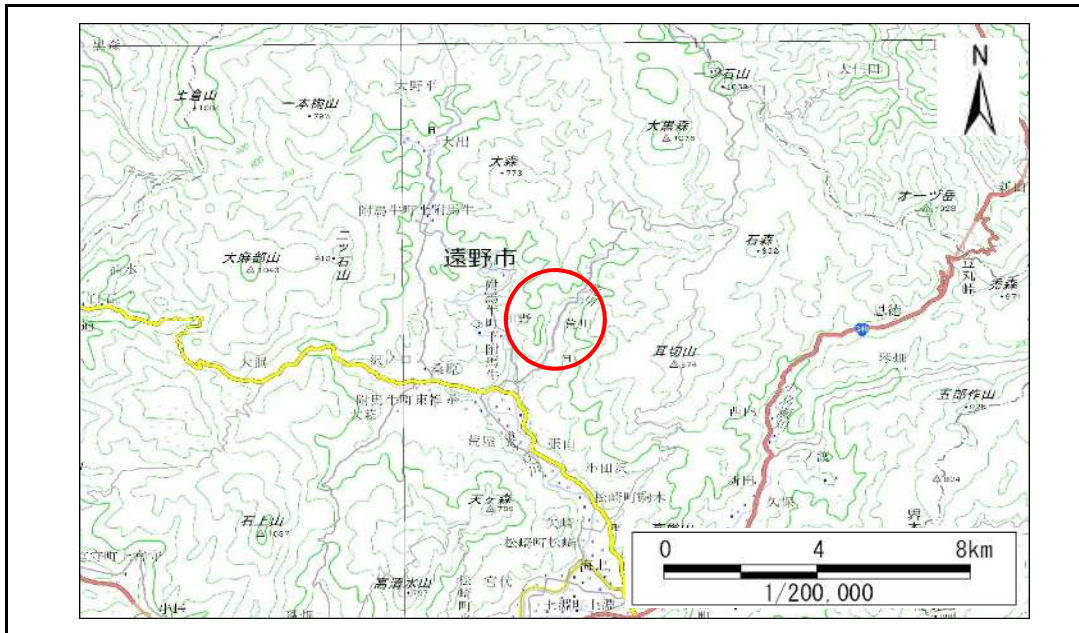

概況図(S=1:200,000)

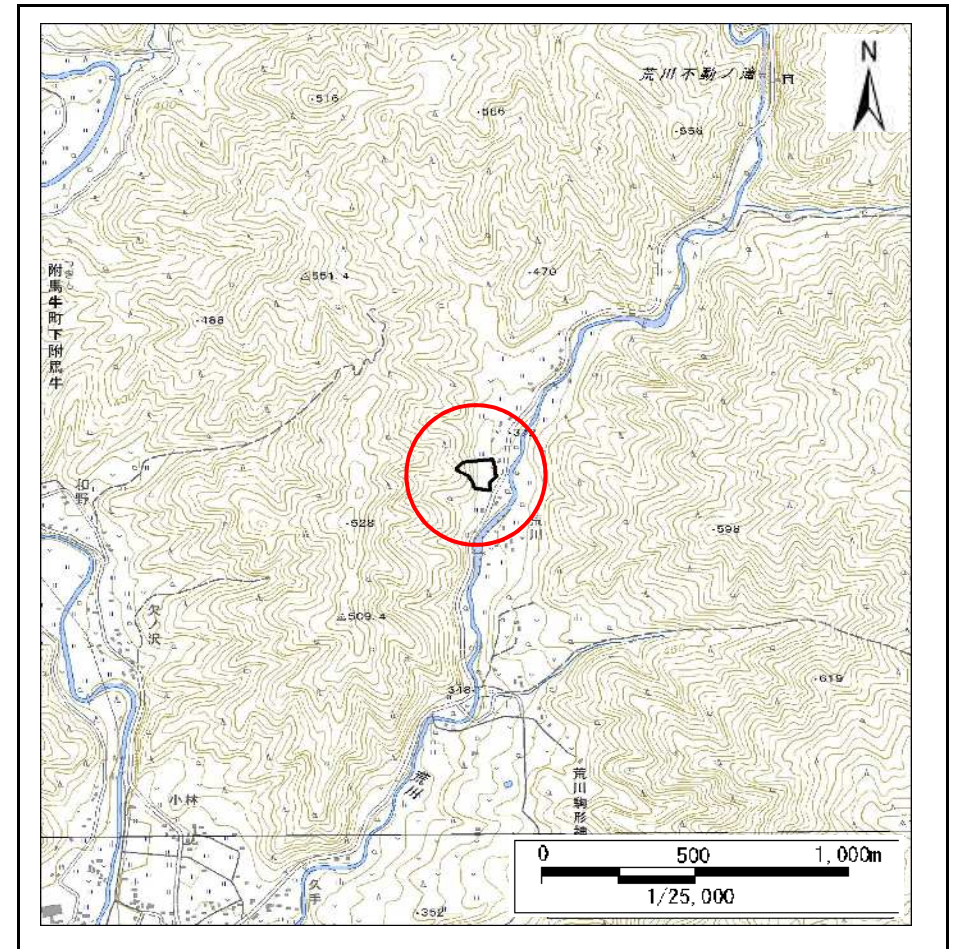

位置図(S=1:25,000)

国土地理院の電子地形図200000『盛岡』及び電子地形図25000『大出、土淵』を掲載
「測量法に基づく国土地理院承認(複製)R6 JHF 92」「本製品を複製する場合には、国土地理院の長の承認を得なければならない。」

急傾斜地の崩壊区域調書

様式3-1 危害のおそれのある土地、著しい危害のおそれのある土地の設定図

調査年度

2023年度

急傾斜地の位置

箇所番号



137BN0070-2

箇所名

荒川-2

所在地

遠野市附馬牛町上附馬牛

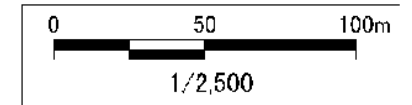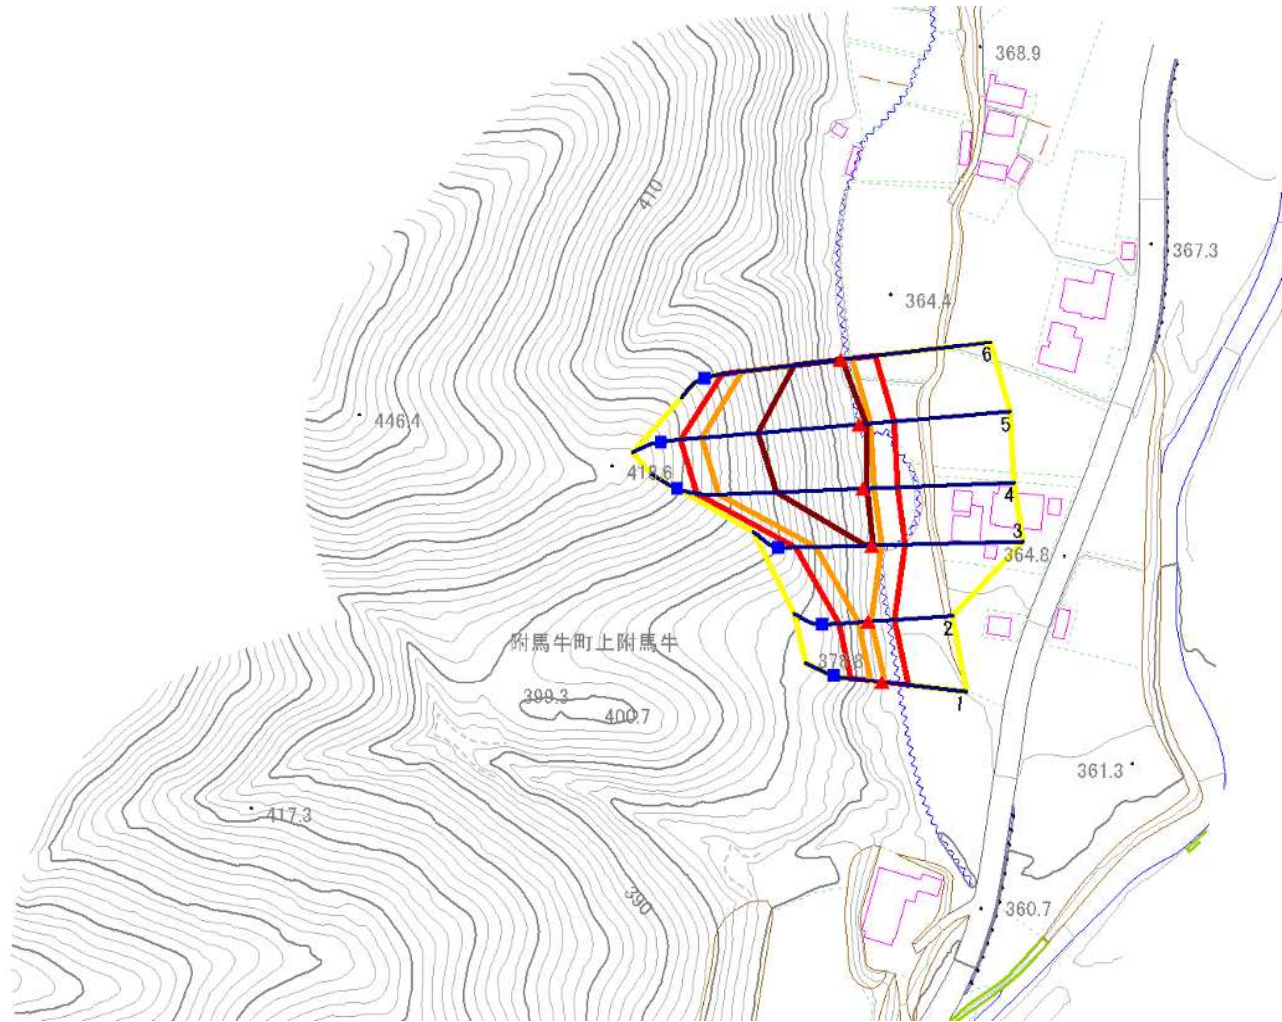

凡例

■ 上端
▲ 下端

— 横断測線

■ 危害のおそれのある土地の区域
■ 著しい危害のおそれのある土地の区域

■ 土石等の移動による力が100kN/m²を超える範囲
■ 土石等の堆積高が3mを超える範囲

急傾斜地の崩壊区域調書

様式3-1 危害のおそれのある土地、著しい危害のおそれのある土地の設定図

調査年度

2023年度

急傾斜地の位置

箇所番号


137BN0070-2

箇所名

荒川-2

所在地

遠野市附馬牛町上附馬牛

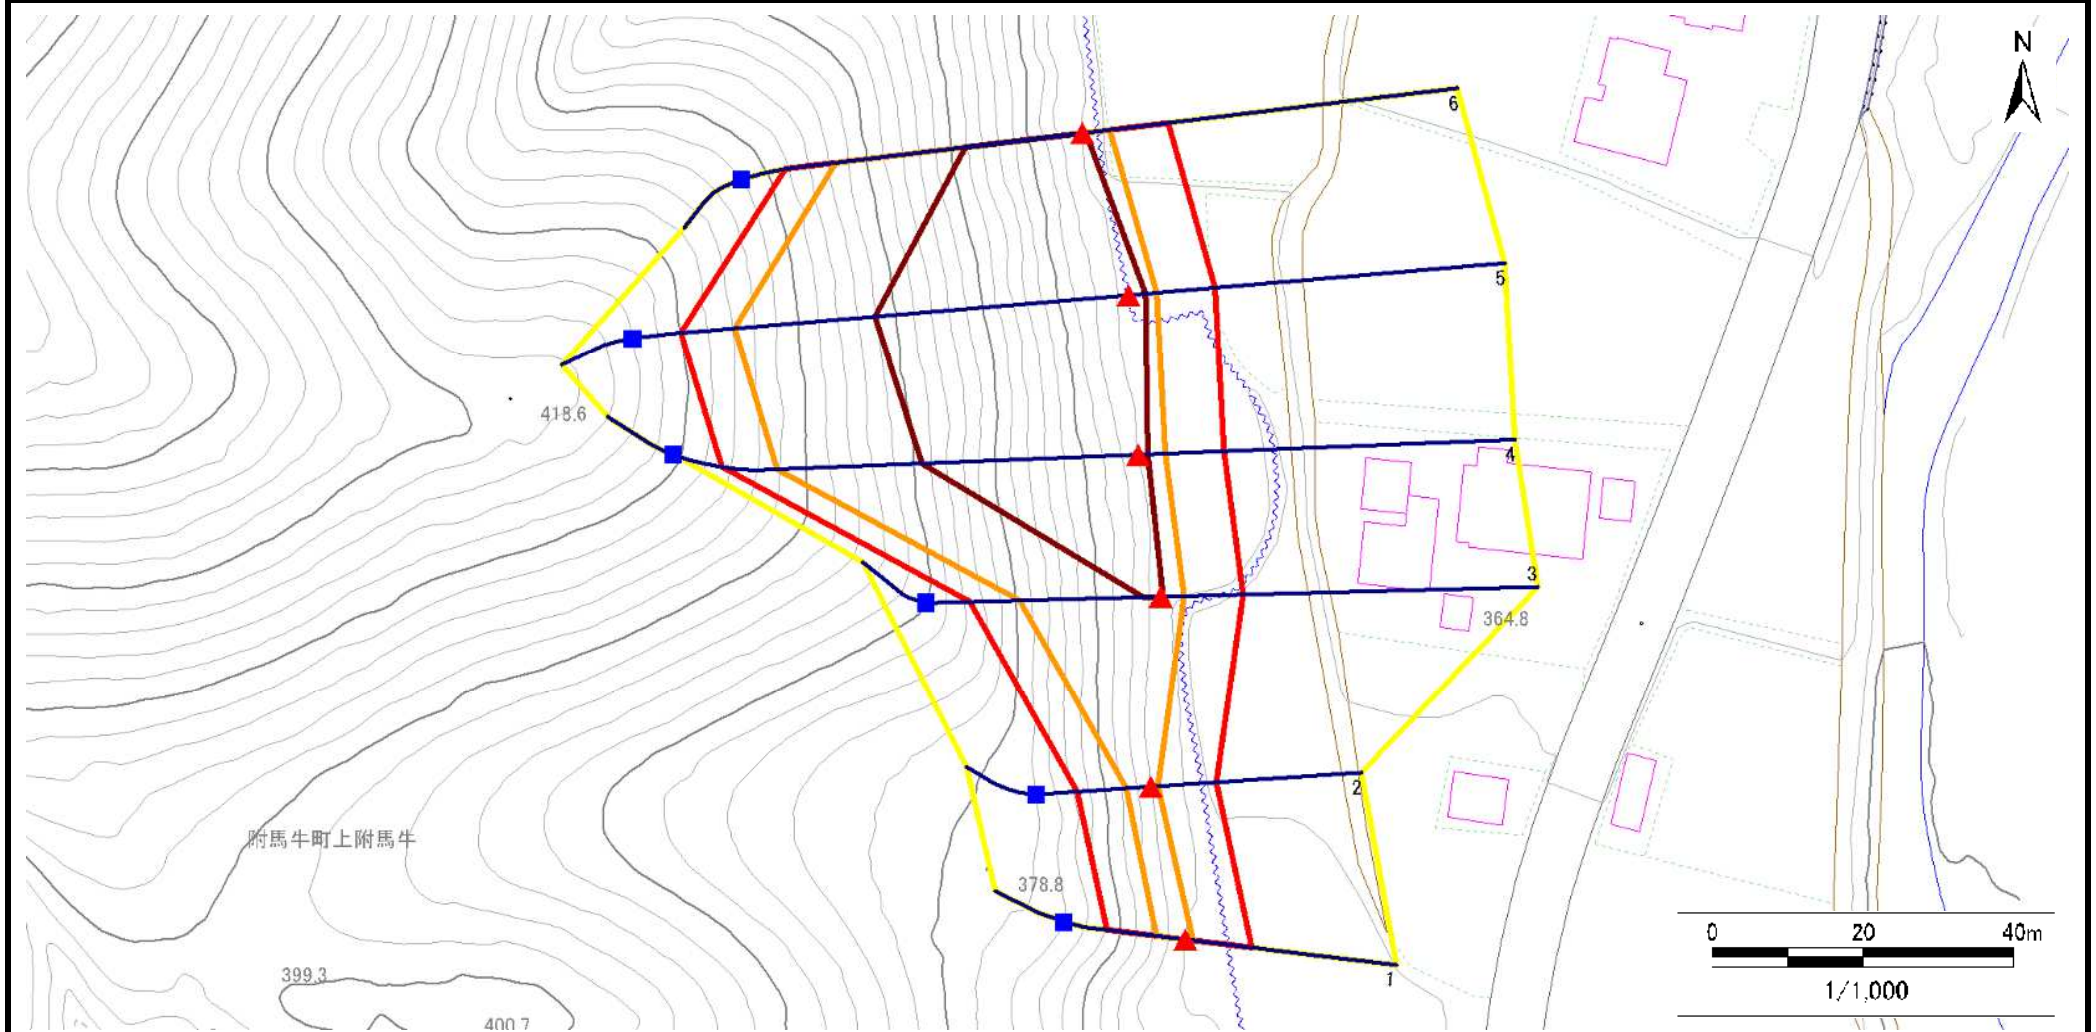

凡例

■ 上端
▲ 下端

— 横断測線

1 危害のおそれのある土地の区域
2 著しい危害のおそれのある土地の区域

3 土石等の移動による力が100kN/m²を超える範囲
4 土石等の堆積高が3mを超える範囲

急傾斜地の崩壊区域調書

様式3-2 建築物に作用すると想定される衝撃に関する事項(1/1)

調査年度

2023年度

急傾斜地の位置		箇所番号		137BN0070-2		箇所名		荒川-2		所在地		遠野市附馬牛町上附馬牛				
横断 測線 番号	急傾斜地の下端に隣接する土地								急傾斜地内							
	土石等の移動の高さと力の大きさ				土石等の堆積高さとの力の大きさ				土石等の移動の高さと力の大きさ				土石等の堆積高さとの力の大きさ			
	区 分	高さ (m)	下端からの距離 (m)	力の大きさ (kN/㎡)	区 分	下端からの水平 距離(m)	高さ (m)	力の大きさ (kN/㎡)	区 分	高さ (m)	上端からの比高 (m)	力の大きさ (kN/㎡)	区 分	上端からの比高 (m)	高さ (m)	力の大きさ (kN/㎡)
1	100kN/㎡を超える	1.00	0.00 ～ 1.10	116.53	3mを超える	— ～ —	—	—	100kN/㎡を超える	1.00	10.78 ～ 14.12	116.53	3mを超える	— ～ —	—	—
	それ以外	1.00	1.10 ～ 8.88	100.00	それ以外	0.00 ～ 8.88	2.30	11.64	それ以外	1.00	5.00 ～ 10.78	100.00	それ以外	5.00 ～ 14.12	2.30	11.64
2	100kN/㎡を超える	1.00	0.00 ～ 0.97	114.62	3mを超える	— ～ —	—	—	100kN/㎡を超える	1.00	11.04 ～ 14.00	114.62	3mを超える	— ～ —	—	—
	それ以外	1.00	0.97 ～ 8.76	100.00	それ以外	0.00 ～ 8.76	2.35	11.90	それ以外	1.00	5.00 ～ 11.04	100.00	それ以外	5.00 ～ 14.00	2.35	11.90
3	100kN/㎡を超える	1.00	0.00 ～ 3.14	150.19	3mを超える	0.00 ～ 0.35	3.20	16.18	100kN/㎡を超える	1.00	10.75 ～ 26.95	150.19	3mを超える	25.00 ～ 26.95	3.20	16.18
	それ以外	1.00	3.14 ～ 10.93	100.00	それ以外	0.35 ～ 10.93	3.00	15.16	それ以外	1.00	5.00 ～ 10.75	100.00	それ以外	5.00 ～ 25.00	3.00	15.16
4	100kN/㎡を超える	1.00	0.00 ～ 3.62	158.60	3mを超える	0.00 ～ 1.29	3.62	18.30	100kN/㎡を超える	1.00	10.54 ～ 46.61	158.60	3mを超える	25.00 ～ 46.61	3.62	18.30
	それ以外	1.00	3.62 ～ 11.41	100.00	それ以外	1.29 ～ 11.41	3.00	15.16	それ以外	1.00	5.00 ～ 10.54	100.00	それ以外	5.00 ～ 25.00	3.00	15.16
5	100kN/㎡を超える	1.00	0.00 ～ 3.75	160.93	3mを超える	0.00 ～ 2.25	4.04	20.44	100kN/㎡を超える	1.00	10.53 ～ 51.06	160.93	3mを超える	25.00 ～ 51.06	4.04	20.44
	それ以外	1.00	3.75 ～ 11.54	100.00	それ以外	2.25 ～ 11.54	3.00	15.16	それ以外	1.00	5.00 ～ 10.53	100.00	それ以外	5.00 ～ 25.00	3.00	15.16
6	100kN/㎡を超える	1.00	0.00 ～ 3.70	159.92	3mを超える	0.00 ～ 0.47	3.26	16.48	100kN/㎡を超える	1.00	10.62 ～ 38.00	159.92	3mを超える	25.00 ～ 38.00	3.26	16.48
	それ以外	1.00	3.70 ～ 11.48	100.00	それ以外	0.47 ～ 11.48	3.00	15.16	それ以外	1.00	5.00 ～ 10.62	100.00	それ以外	5.00 ～ 25.00	3.00	15.16
	100kN/㎡を超える		～		3mを超える	～			100kN/㎡を超える		～		3mを超える	～		
	それ以外		～		それ以外	～			それ以外		～		それ以外	～		
	100kN/㎡を超える		～		3mを超える	～			100kN/㎡を超える		～		3mを超える	～		
	それ以外		～		それ以外	～			それ以外		～		それ以外	～		
