


土砂災害防止に関する基礎調査(急傾斜地の崩壊)

表紙 概況、位置図

自然現象の種類	急傾斜地の崩壊
箇所番号	137BN0142
箇所名	一ノ渡
所在地	遠野市土淵町柵内4地割
調査機関	県南広域振興局土木部遠野土木センター



概況図(S=1:200,000)

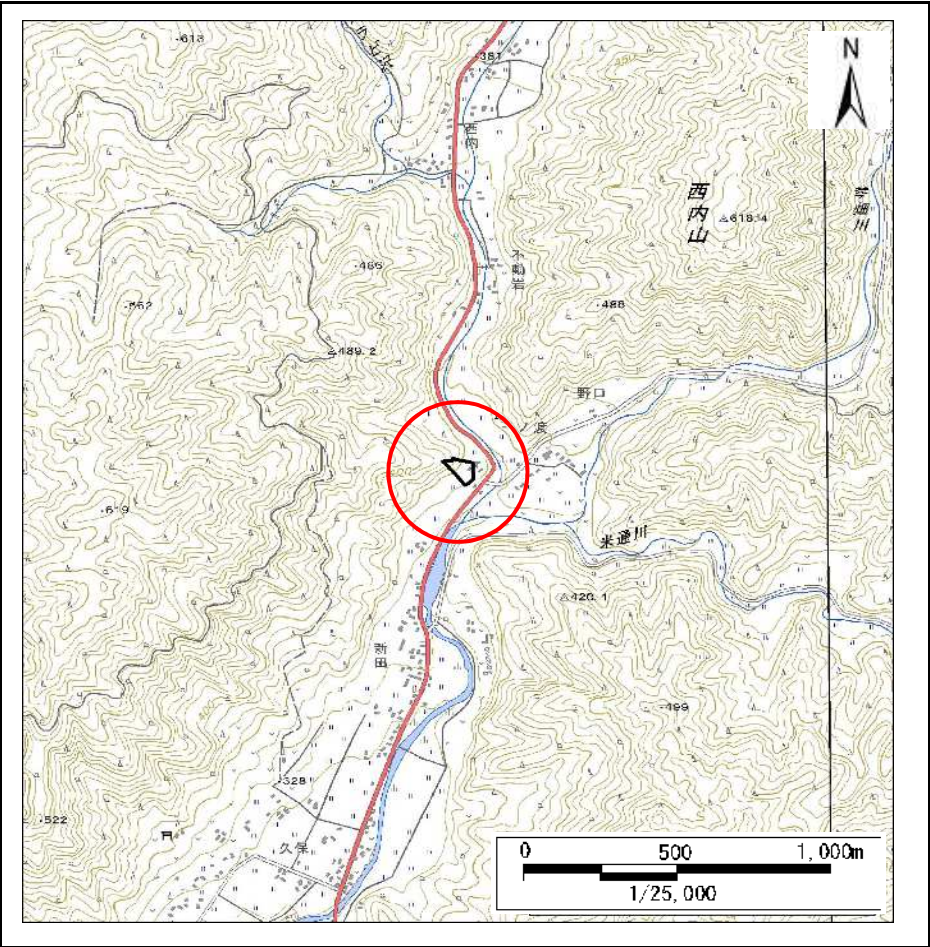

位置図(S=1:25,000)

国土地理院の電子地形図200000『盛岡、一関』及び電子地形図25000『土淵、能舟木』を掲載
「測量法に基づく国土地理院承認(複製)R6 JHF 92」「本製品を複製する場合には、国土地理院の長の承認を得なければならない。」

急傾斜地の崩壊区域調書

様式3-1 危害のおそれのある土地、著しい危害のおそれのある土地の設定図

調査年度

2023年度

急傾斜地の位置

箇所番号


137BN0142

箇所名

一ノ渡

所在地

遠野市土淵町栃内4地割

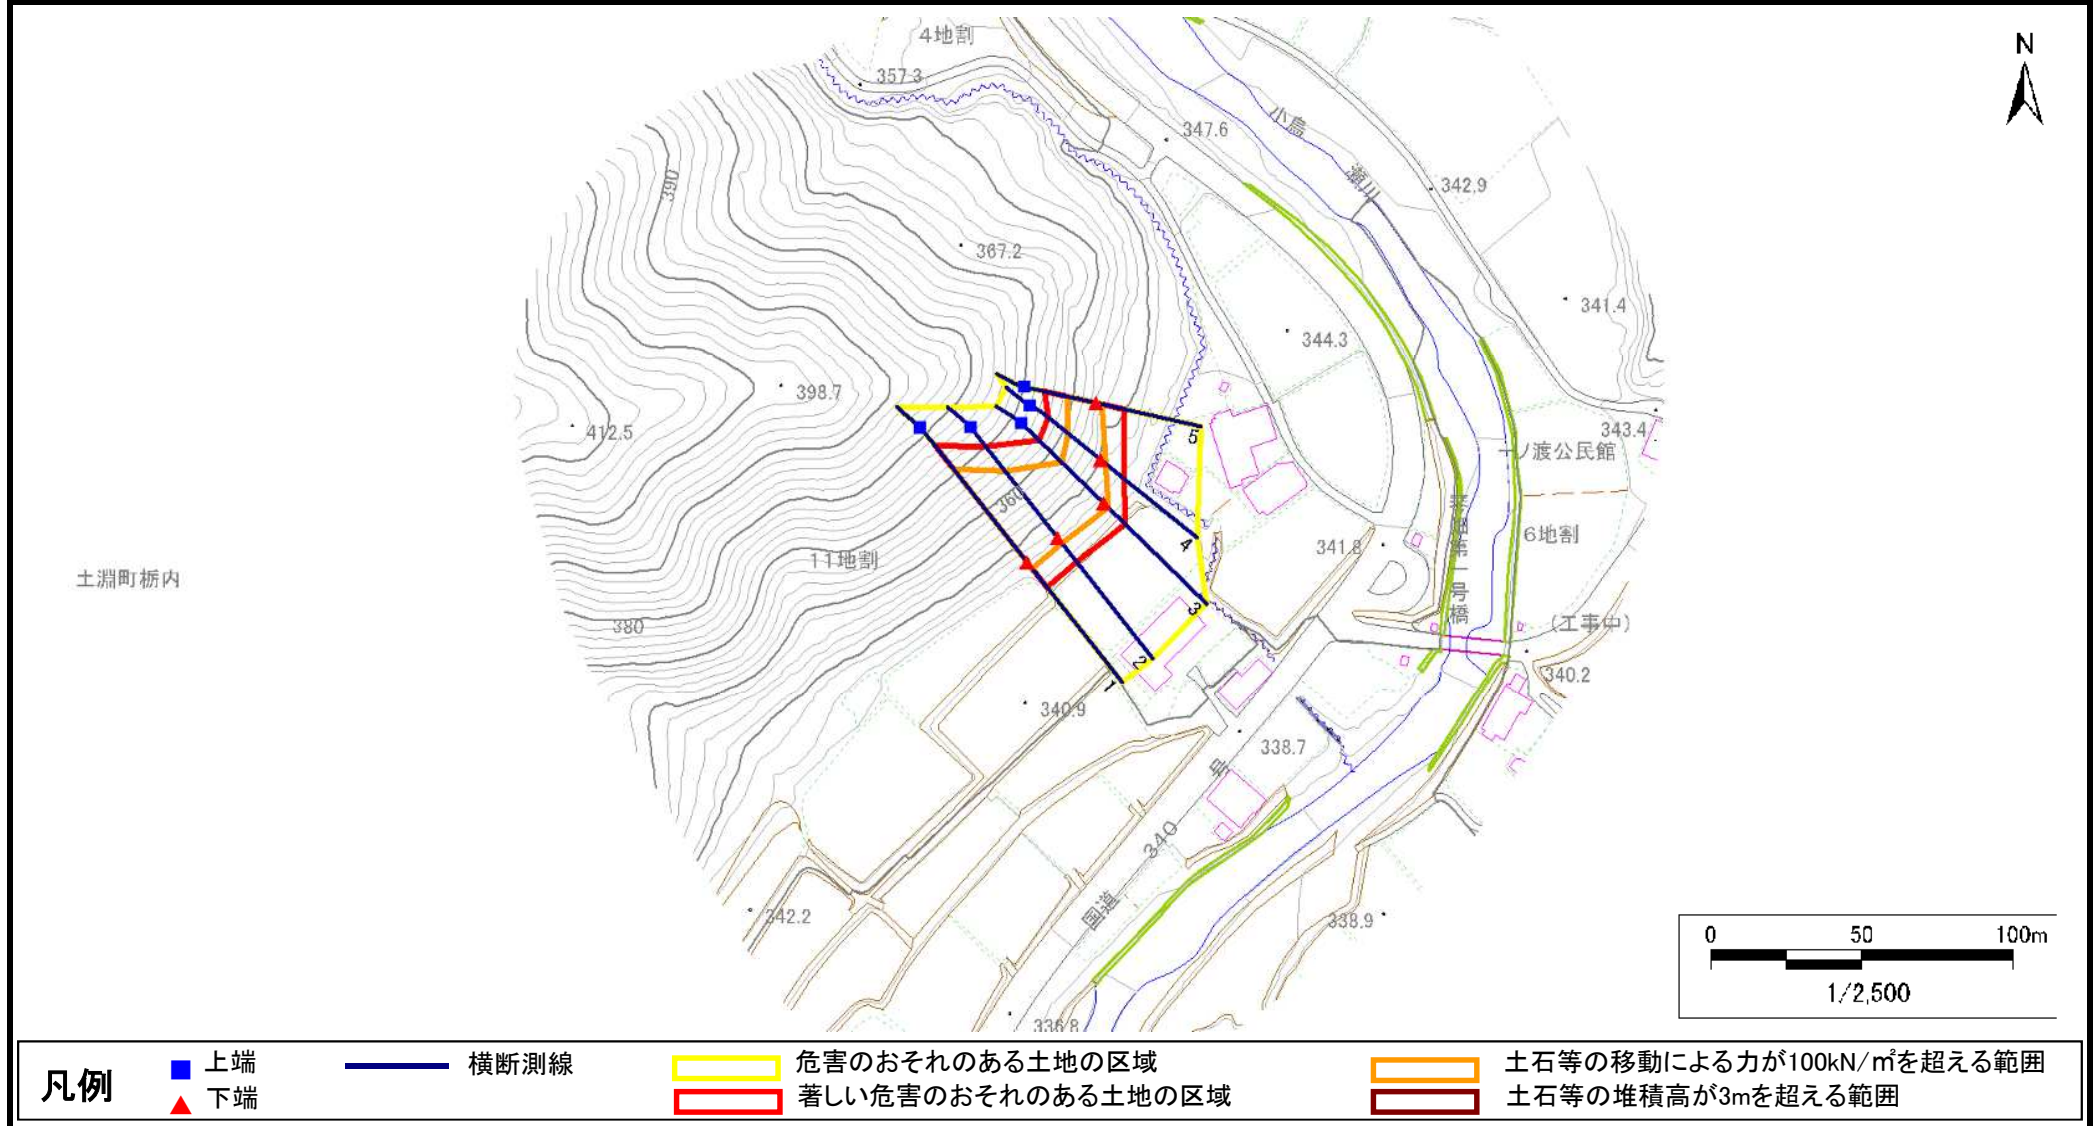

急傾斜地の崩壊区域調書

様式3-1 危害のおそれのある土地、著しい危害のおそれのある土地の設定図

調査年度

2023年度

急傾斜地の位置

箇所番号


137BN0142

箇所名

一ノ渡

所在地

遠野市土淵町栃内4地割

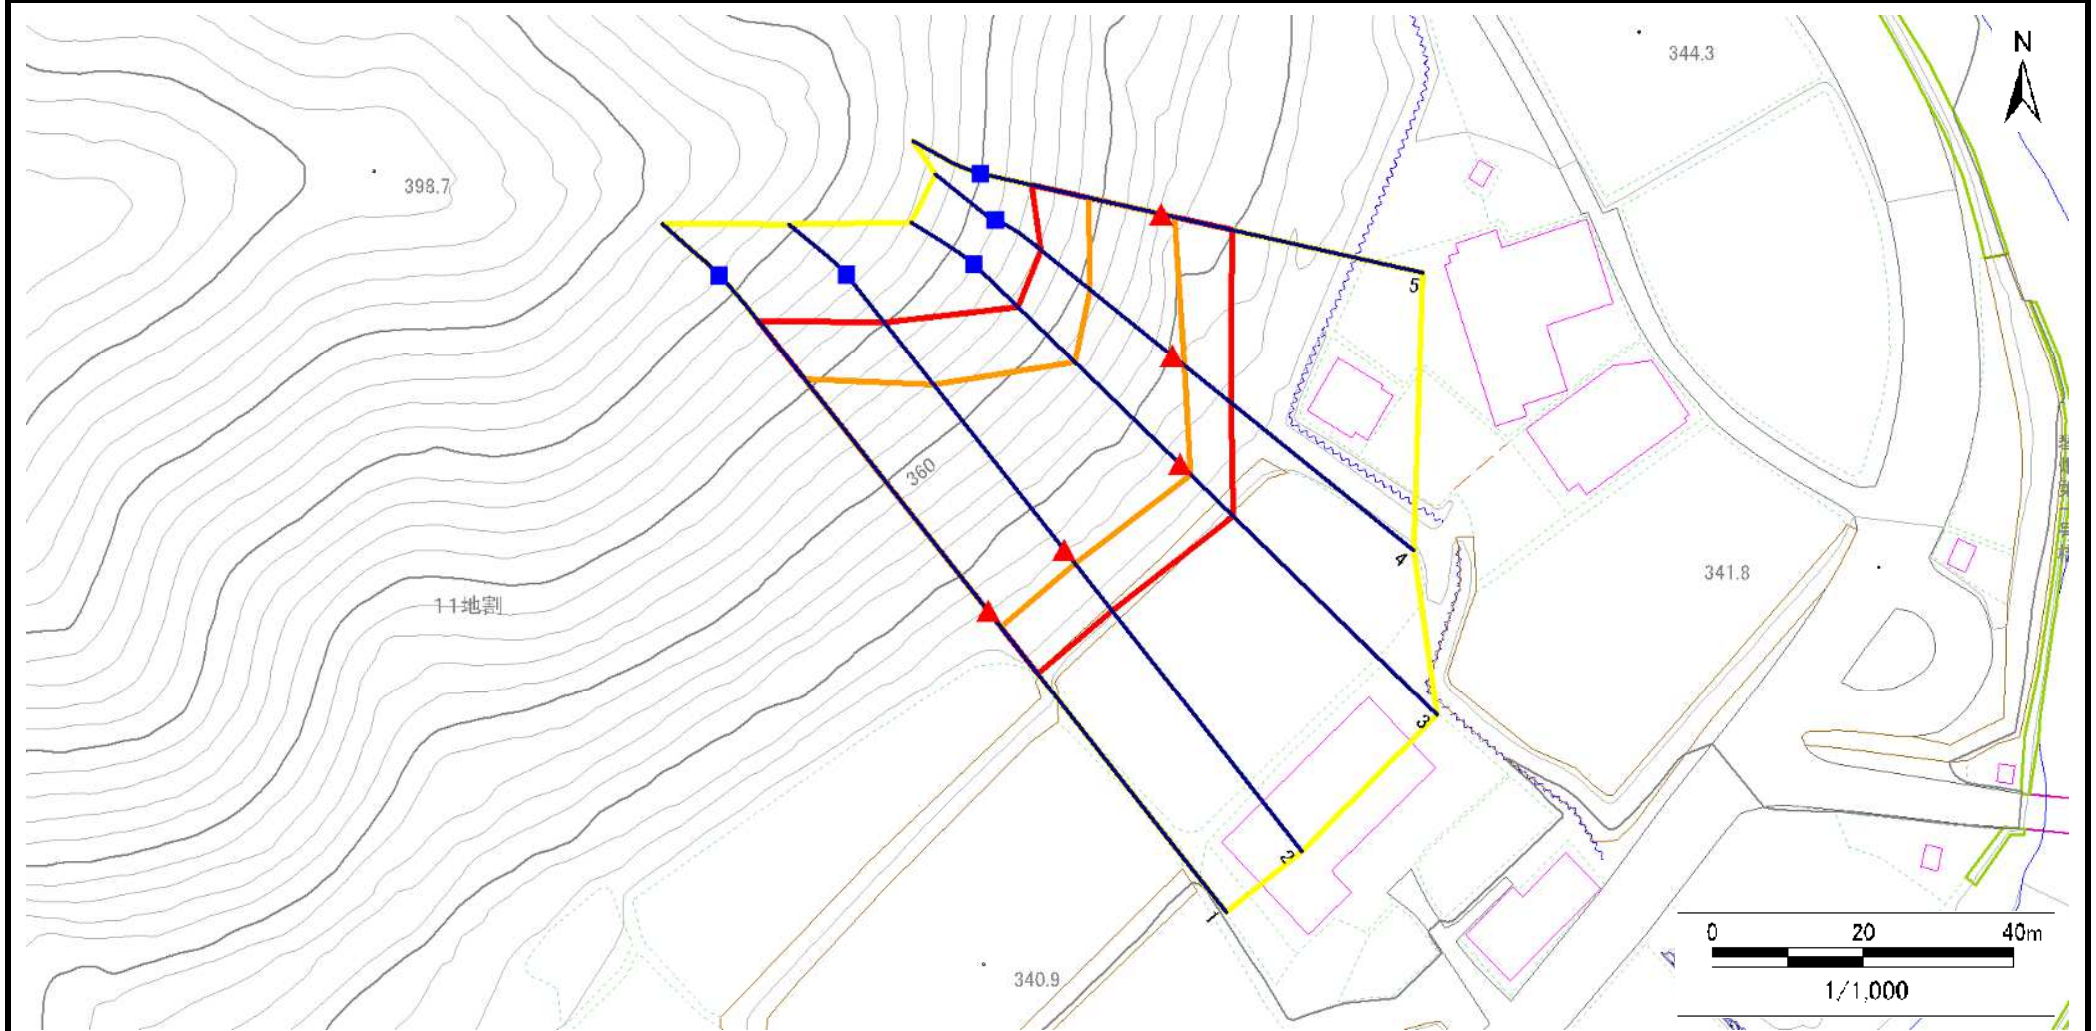

凡例

■ 上端
▲ 下端

— 横断測線

黄色の枠 危害のおそれのある土地の区域
赤色の枠 著しい危害のおそれのある土地の区域

オレンジ色の枠 土石等の移動による力が100kN/m²を超える範囲
茶色の枠 土石等の堆積高が3mを超える範囲

急傾斜地の崩壊区域調書

様式3-2 建築物に作用すると想定される衝撃に関する事項(1/1)

調査年度 2023年度

急傾斜地の位置		箇所番号			137BN0142				箇所名		一ノ渡		所在地		遠野市土淵町板内4地割			
横断 測線 番号	急傾斜地の下端に隣接する土地									急傾斜地内								
	土石等の移動の高さと力の大きさ				土石等の堆積高さと力の大きさ				土石等の移動の高さと力の大きさ				土石等の堆積高さと力の大きさ					
	区 分	高さ (m)	下端からの距離 (m)	力の大きさ (kN/㎡)	区 分	下端からの水平 距離(m)	高さ (m)	力の大きさ (kN/㎡)	区 分	高さ (m)	上端からの比高 (m)	力の大きさ (kN/㎡)	区 分	上端からの比高 (m)	高さ (m)	力の大きさ (kN/㎡)		
1	100kN/㎡を超える	1.00	0.00 ～ 2.69	142.36	3mを超える	— ～ —	—	—	100kN/㎡を超える	1.00	11.24 ～ 36.00	142.36	3mを超える	— ～ —	—	—		
	それ以外	1.00	2.69 ～ 10.47	100.00	それ以外	0.00 ～ 10.47	2.92	14.76	それ以外	1.00	5.00 ～ 11.24	100.00	それ以外	5.00 ～ 36.00	2.92	14.76		
2	100kN/㎡を超える	1.00	0.00 ～ 2.31	135.93	3mを超える	— ～ —	—	—	100kN/㎡を超える	1.00	11.48 ～ 28.68	135.93	3mを超える	— ～ —	—	—		
	それ以外	1.00	2.31 ～ 10.09	100.00	それ以外	0.00 ～ 10.09	2.79	14.10	それ以外	1.00	5.00 ～ 11.48	100.00	それ以外	5.00 ～ 28.68	2.79	14.10		
3	100kN/㎡を超える	1.00	0.00 ～ 1.99	130.71	3mを超える	— ～ —	—	—	100kN/㎡を超える	1.00	11.49 ～ 23.48	130.71	3mを超える	— ～ —	—	—		
	それ以外	1.00	1.99 ～ 9.77	100.00	それ以外	0.00 ～ 9.77	2.48	12.52	それ以外	1.00	5.00 ～ 11.49	100.00	それ以外	5.00 ～ 23.48	2.48	12.52		
4	100kN/㎡を超える	1.00	0.00 ～ 2.13	133.05	3mを超える	— ～ —	—	—	100kN/㎡を超える	1.00	10.74 ～ 20.36	133.05	3mを超える	— ～ —	—	—		
	それ以外	1.00	2.13 ～ 9.92	100.00	それ以外	0.00 ～ 9.92	2.59	13.10	それ以外	1.00	5.00 ～ 10.74	100.00	それ以外	5.00 ～ 20.36	2.59	13.10		
5	100kN/㎡を超える	1.00	0.00 ～ 1.85	128.53	3mを超える	— ～ —	—	—	100kN/㎡を超える	1.00	10.60 ～ 17.74	128.53	3mを超える	— ～ —	—	—		
	それ以外	1.00	1.85 ～ 9.64	100.00	それ以外	0.00 ～ 9.64	2.32	11.70	それ以外	1.00	5.00 ～ 10.60	100.00	それ以外	5.00 ～ 17.74	2.32	11.70		
	100kN/㎡を超える		～		3mを超える	～			100kN/㎡を超える		～		3mを超える	～				
	それ以外		～		それ以外	～			それ以外		～		それ以外	～				
	100kN/㎡を超える		～		3mを超える	～			100kN/㎡を超える		～		3mを超える	～				
	それ以外		～		それ以外	～			それ以外		～		それ以外	～				
