



土砂災害防止に関する基礎調査(急傾斜地の崩壊)

表紙 概況、位置図

| | |
|---------|--------------------|
| 自然現象の種類 | 急傾斜地の崩壊 |
| 箇所番号 | 137BN0177 |
| 箇所名 | 大櫓 |
| 所在地 | 遠野市土淵町柵内27地割 |
| 調査機関 | 県南広域振興局土木部遠野土木センター |

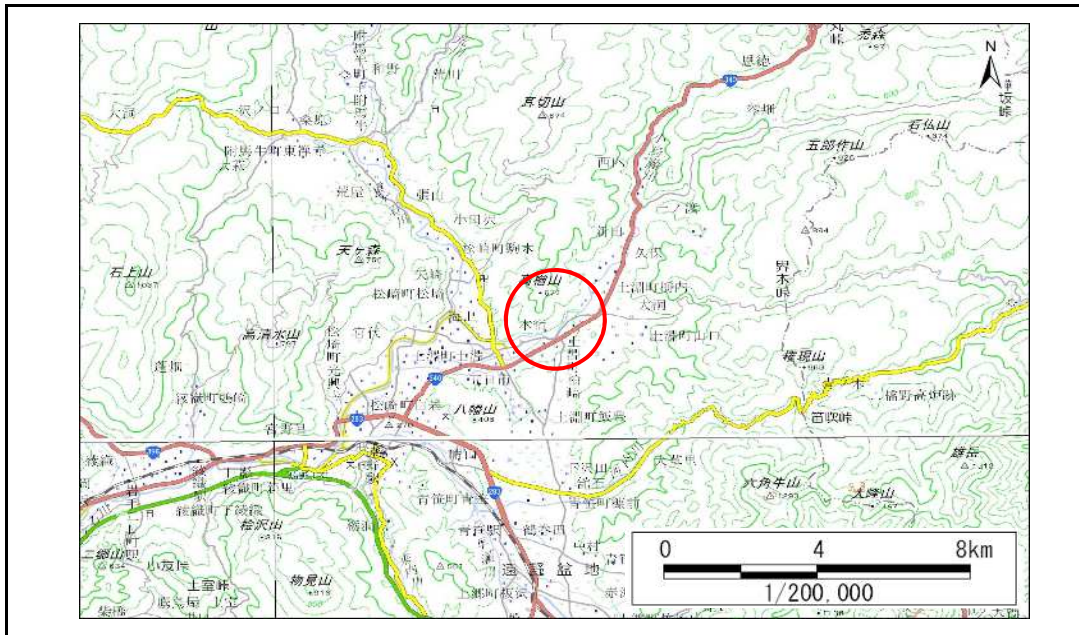

概況図(S=1:200,000)

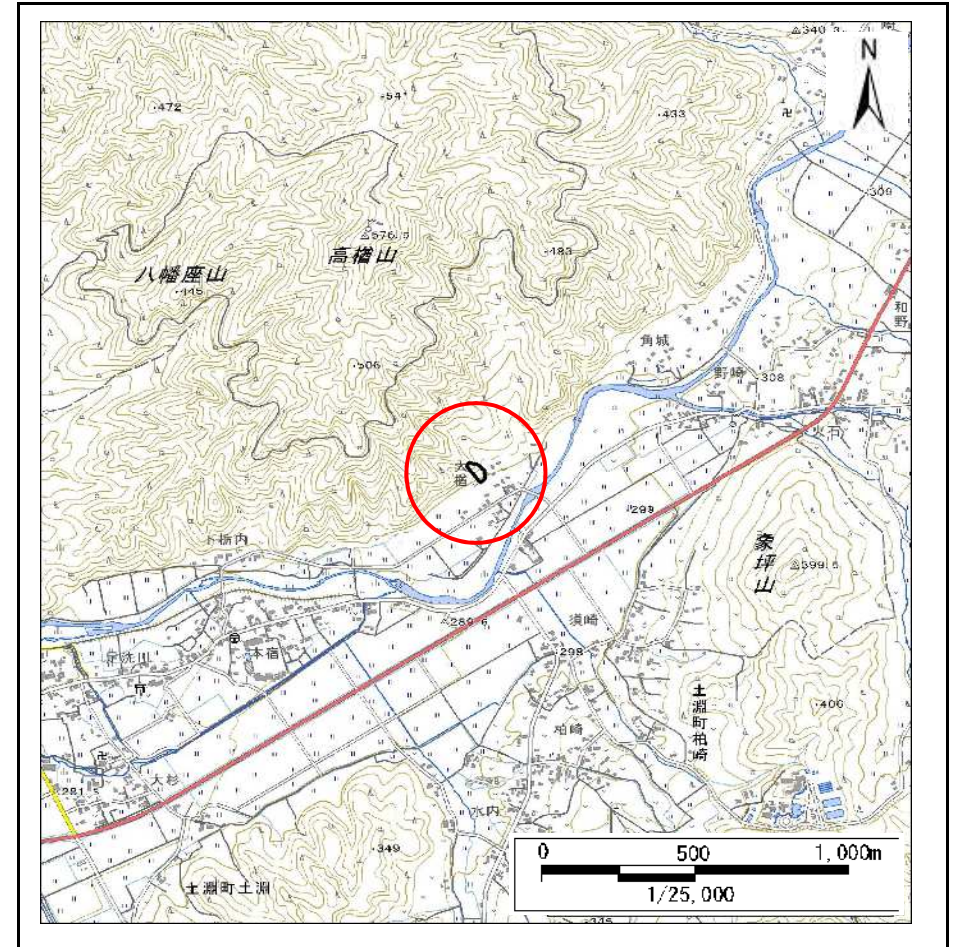

位置図(S=1:25,000)


国土地理院の電子地形図20000『盛岡、一関』及び電子地形図25000『土淵』を掲載
 「測量法に基づく国土地理院承認(複製)R6 JHF 92」「本製品を複製する場合には、国土地理院の長の承認を得なければならない。」

急傾斜地の崩壊区域調書

様式3-1 危害のおそれのある土地、著しい危害のおそれのある土地の設定図

調査年度 2023年度

急傾斜地の位置 箇所番号 137BN0177 箇所名 大槽 所在地 遠野市土淵町橋内27地割

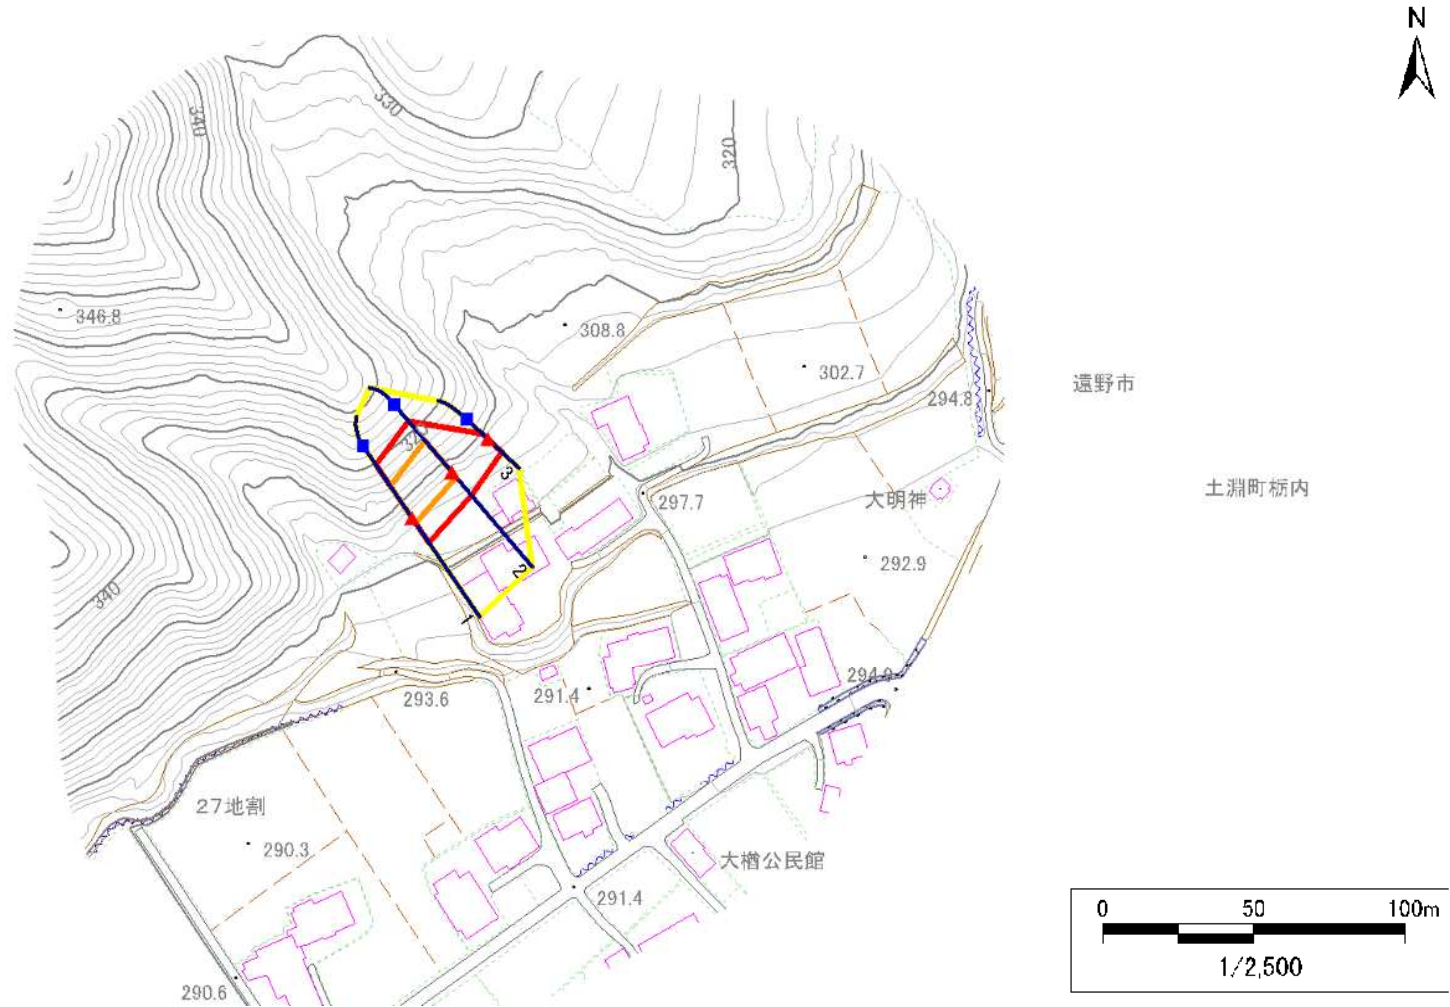


- | | | | | |
|-----------|------|--------|---------------------|--|
| 凡例 | ■ 上端 | — 横断測線 | ■ 危害のおそれのある土地の区域 | ■ 土石等の移動による力が100kN/m ² を超える範囲 |
| | ▲ 下端 | | ■ 著しい危害のおそれのある土地の区域 | ■ 土石等の堆積高が3mを超える範囲 |

急傾斜地の崩壊区域調書

様式3-1 危害のおそれのある土地、著しい危害のおそれのある土地の設定図

調査年度 2023年度

急傾斜地の位置 箇所番号 137BN0177 箇所名 大櫓 所在地 遠野市土淵町栃内27地割

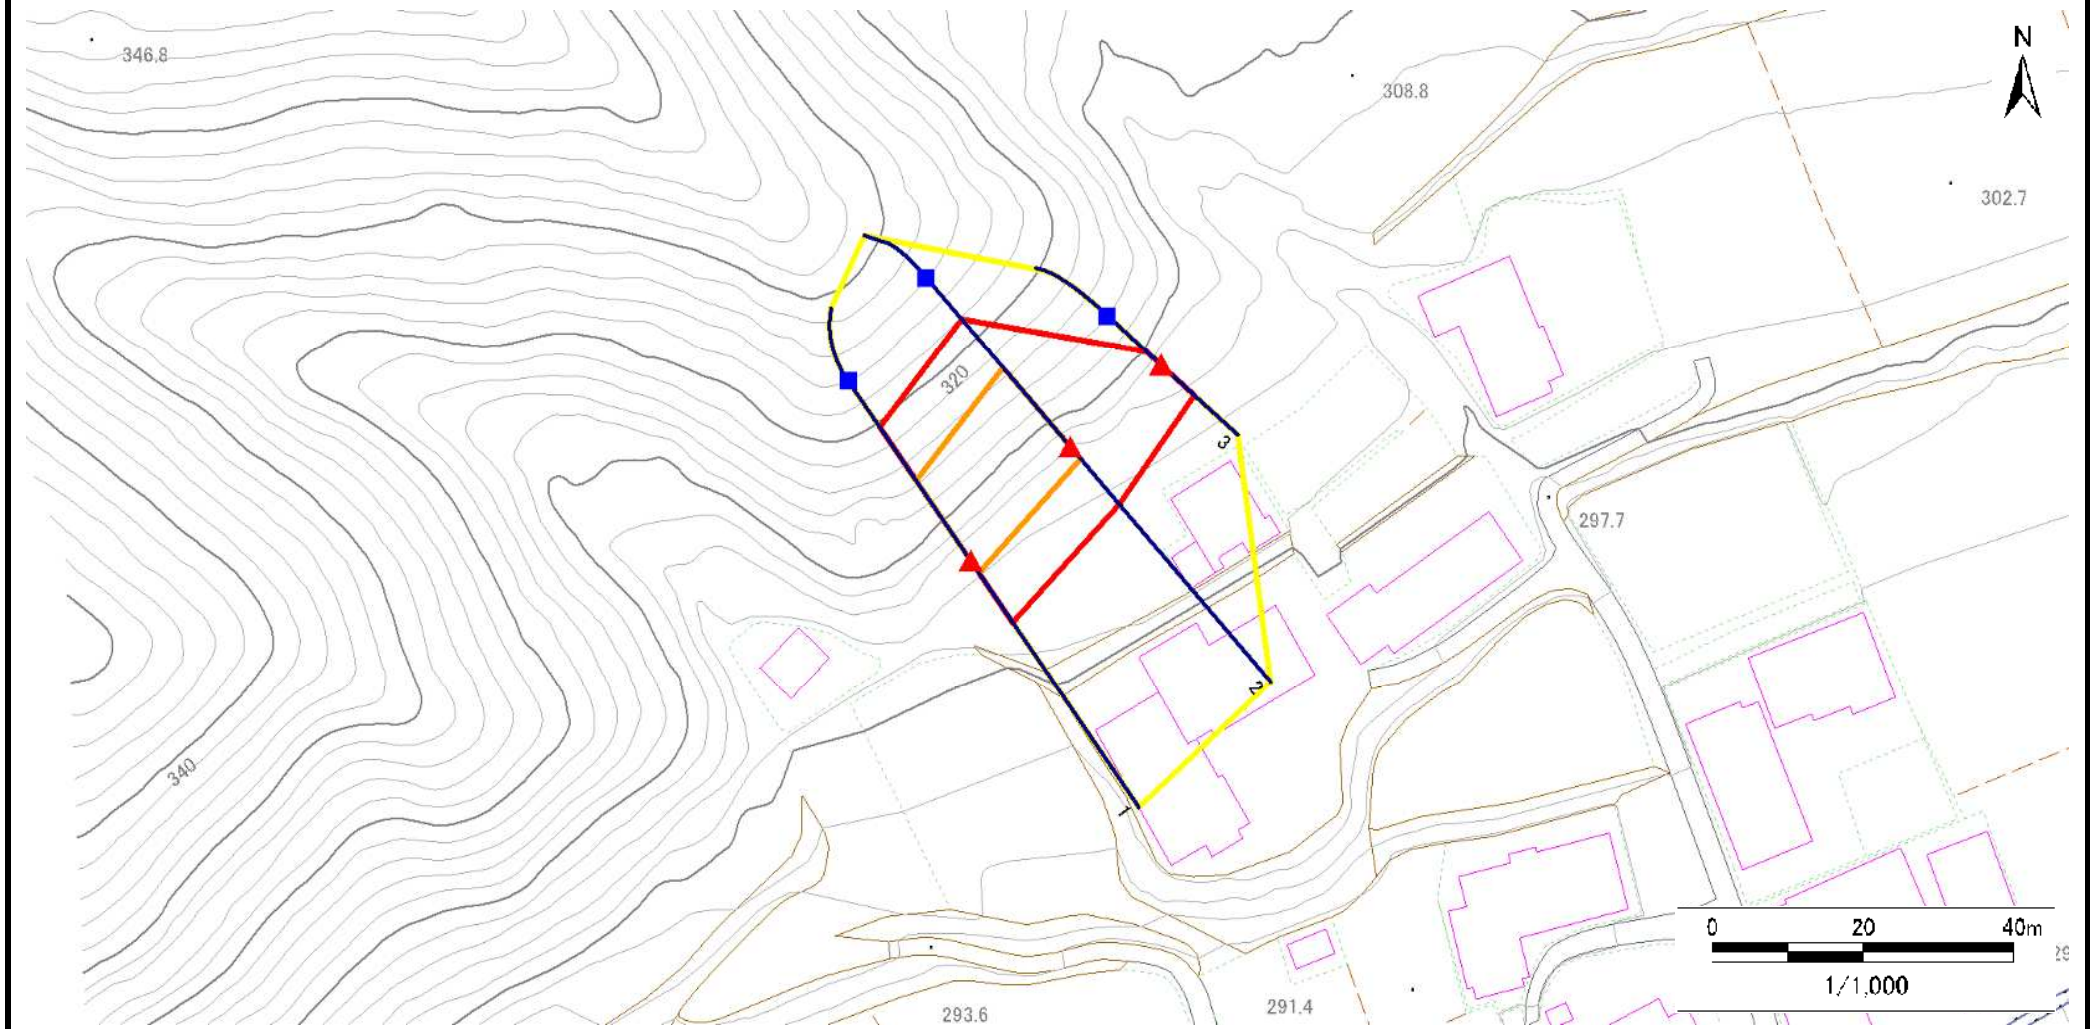

| | | | | |
|----|------|--------|---------------------|--|
| 凡例 | ■ 上端 | — 横断測線 | ▭ 危害のおそれのある土地の区域 | ▭ 土石等の移動による力が100kN/m ² を超える範囲 |
| | ▲ 下端 | | ▭ 著しい危害のおそれのある土地の区域 | ▭ 土石等の堆積高が3mを超える範囲 |

急傾斜地の崩壊区域調書

様式3-2 建築物に作用すると想定される衝撃に関する事項(1/1)

調査年度

2023年度

| 急傾斜地の位置 | | 箇所番号 | | 137BN0177 | | 箇所名 | | 大櫓 | | 所在地 | | 遠野市土淵町板内27地割 | | | | |
|----------------|---------------------------|-----------|----------------|-------------------------------|---------------|------------------|-----------|-------------------------------|---------------------------|-----------|----------------|-------------------------------|---------------|----------------|-----------|-------------------------------|
| 横断 測線 番号 | 急傾斜地の下端に隣接する土地 | | | | | | | | 急傾斜地内 | | | | | | | |
| | 土石等の移動の高さと力の大きさ | | | | 土石等の堆積高さとの大きさ | | | | 土石等の移動の高さと力の大きさ | | | | 土石等の堆積高さとの大きさ | | | |
| | 区分 | 高さ (m) | 下端からの距離 (m) | 力の大きさ (kN/m ²) | 区分 | 下端からの水平 距離(m) | 高さ (m) | 力の大きさ (kN/m ²) | 区分 | 高さ (m) | 上端からの比高 (m) | 力の大きさ (kN/m ²) | 区分 | 上端からの比高 (m) | 高さ (m) | 力の大きさ (kN/m ²) |
| 1 | 100kN/m ² を超える | 1.00 | 0.00 ~ 1.98 | 130.54 | 3mを超える | — ~ — | — | — | 100kN/m ² を超える | 1.00 | 10.78 ~ 19.43 | 130.54 | 3mを超える | — ~ — | — | — |
| | それ以外 | 1.00 | 1.98 ~ 9.76 | 100.00 | それ以外 | 0.00 ~ 9.76 | 2.26 | 11.44 | それ以外 | 1.00 | 5.00 ~ 10.78 | 100.00 | それ以外 | 5.00 ~ 19.43 | 2.26 | 11.44 |
| 2 | 100kN/m ² を超える | 1.00 | 0.00 ~ 2.09 | 132.33 | 3mを超える | — ~ — | — | — | 100kN/m ² を超える | 1.00 | 10.76 ~ 20.14 | 132.33 | 3mを超える | — ~ — | — | — |
| | それ以外 | 1.00 | 2.09 ~ 9.87 | 100.00 | それ以外 | 0.00 ~ 9.87 | 2.59 | 13.07 | それ以外 | 1.00 | 5.00 ~ 10.76 | 100.00 | それ以外 | 5.00 ~ 20.14 | 2.59 | 13.07 |
| 3 | 100kN/m ² を超える | — | — ~ — | — | 3mを超える | — ~ — | — | — | 100kN/m ² を超える | — | — ~ — | — | 3mを超える | — ~ — | — | — |
| | それ以外 | 1.00 | 0.00 ~ 5.98 | 74.96 | それ以外 | 0.00 ~ 0.00 | 1.72 | 8.68 | それ以外 | 1.00 | 5.00 ~ 6.81 | 74.96 | それ以外 | 5.00 ~ 6.81 | 1.72 | 8.68 |
| | 100kN/m ² を超える | | ~ | | 3mを超える | ~ | | | 100kN/m ² を超える | | ~ | | 3mを超える | ~ | | |
| | それ以外 | | ~ | | それ以外 | ~ | | | それ以外 | | ~ | | それ以外 | ~ | | |
| | 100kN/m ² を超える | | ~ | | 3mを超える | ~ | | | 100kN/m ² を超える | | ~ | | 3mを超える | ~ | | |
| | それ以外 | | ~ | | それ以外 | ~ | | | それ以外 | | ~ | | それ以外 | ~ | | |
