


土砂災害防止に関する基礎調査(急傾斜地の崩壊)

表紙 概況、位置図

自然現象の種類	急傾斜地の崩壊
箇所番号	137BN0551-1
箇所名	大葛
所在地	遠野市小友町29地割
調査機関	県南広域振興局土木部遠野土木センター



概況図(S=1:200,000)

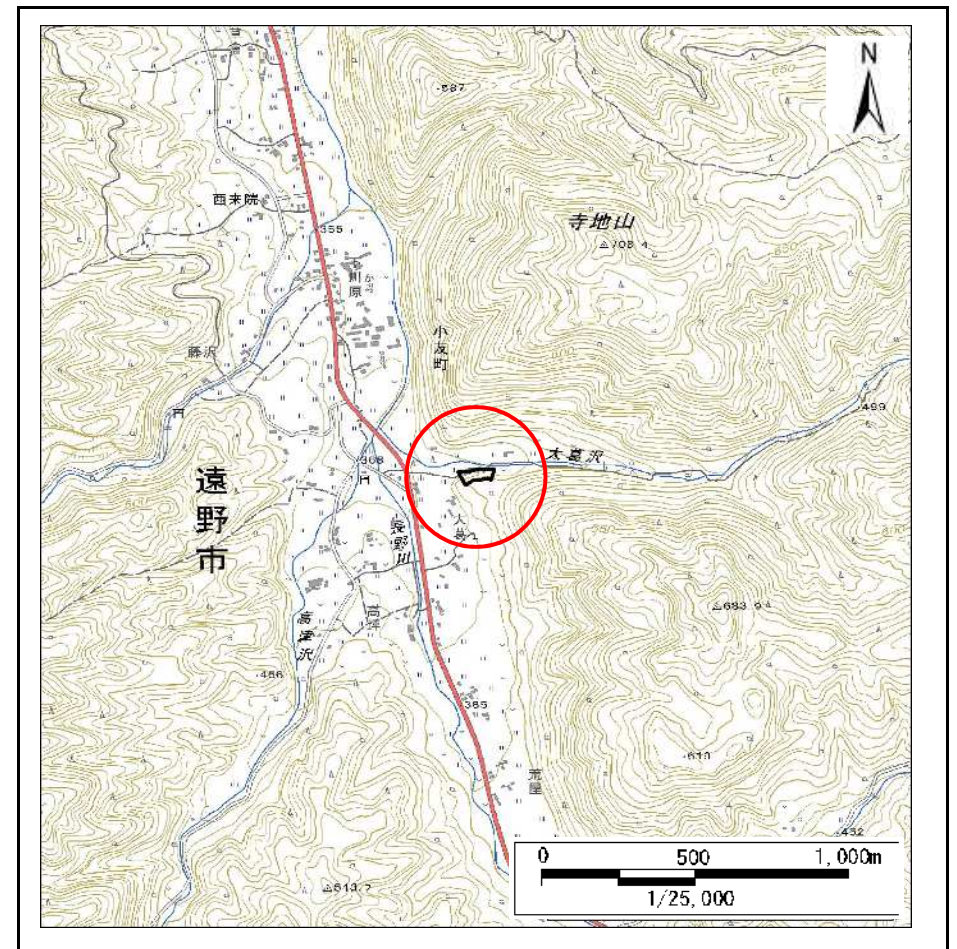

位置図(S=1:25,000)

国土地理院の電子地形図200000『一関』及び電子地形図25000『種山ヶ原』を掲載

「測量法に基づく国土地理院承認(複製)R6 JHF 92」「本製品を複製する場合には、国土地理院の長の承認を得なければならない。」

岩手県

急傾斜地の崩壊区域調書

様式3-1 危害のおそれのある土地、著しい危害のおそれのある土地の設定図

調査年度

2023年度

急傾斜地の位置

箇所番号


137BN0551-1

箇所名

大葛

所在地

遠野市小友町29地割

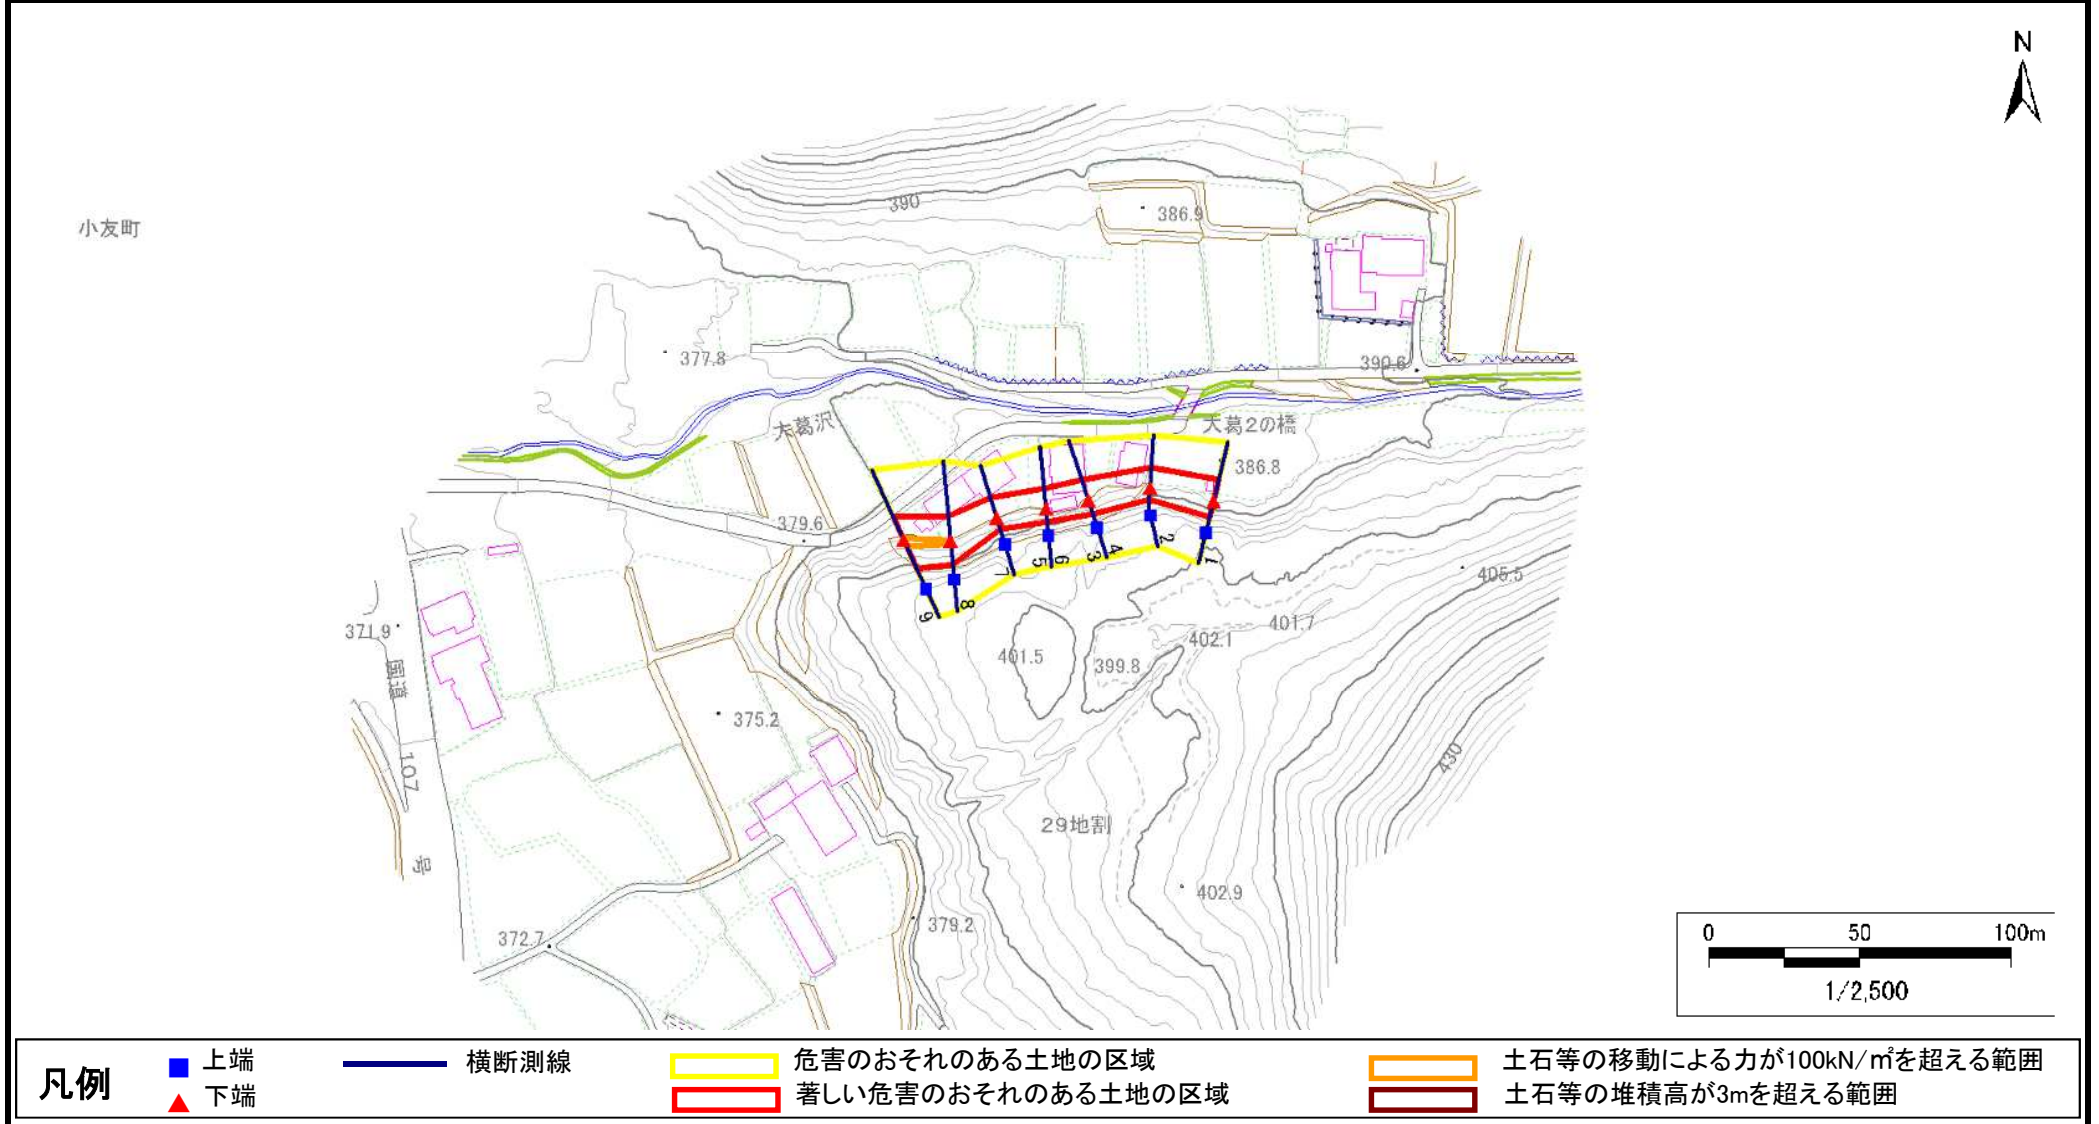

急傾斜地の崩壊区域調書

様式3-1 危害のおそれのある土地、著しい危害のおそれのある土地の設定図

調査年度

2023年度

急傾斜地の位置

箇所番号


137BN0551-1

箇所名

大葛

所在地

遠野市小友町29地割

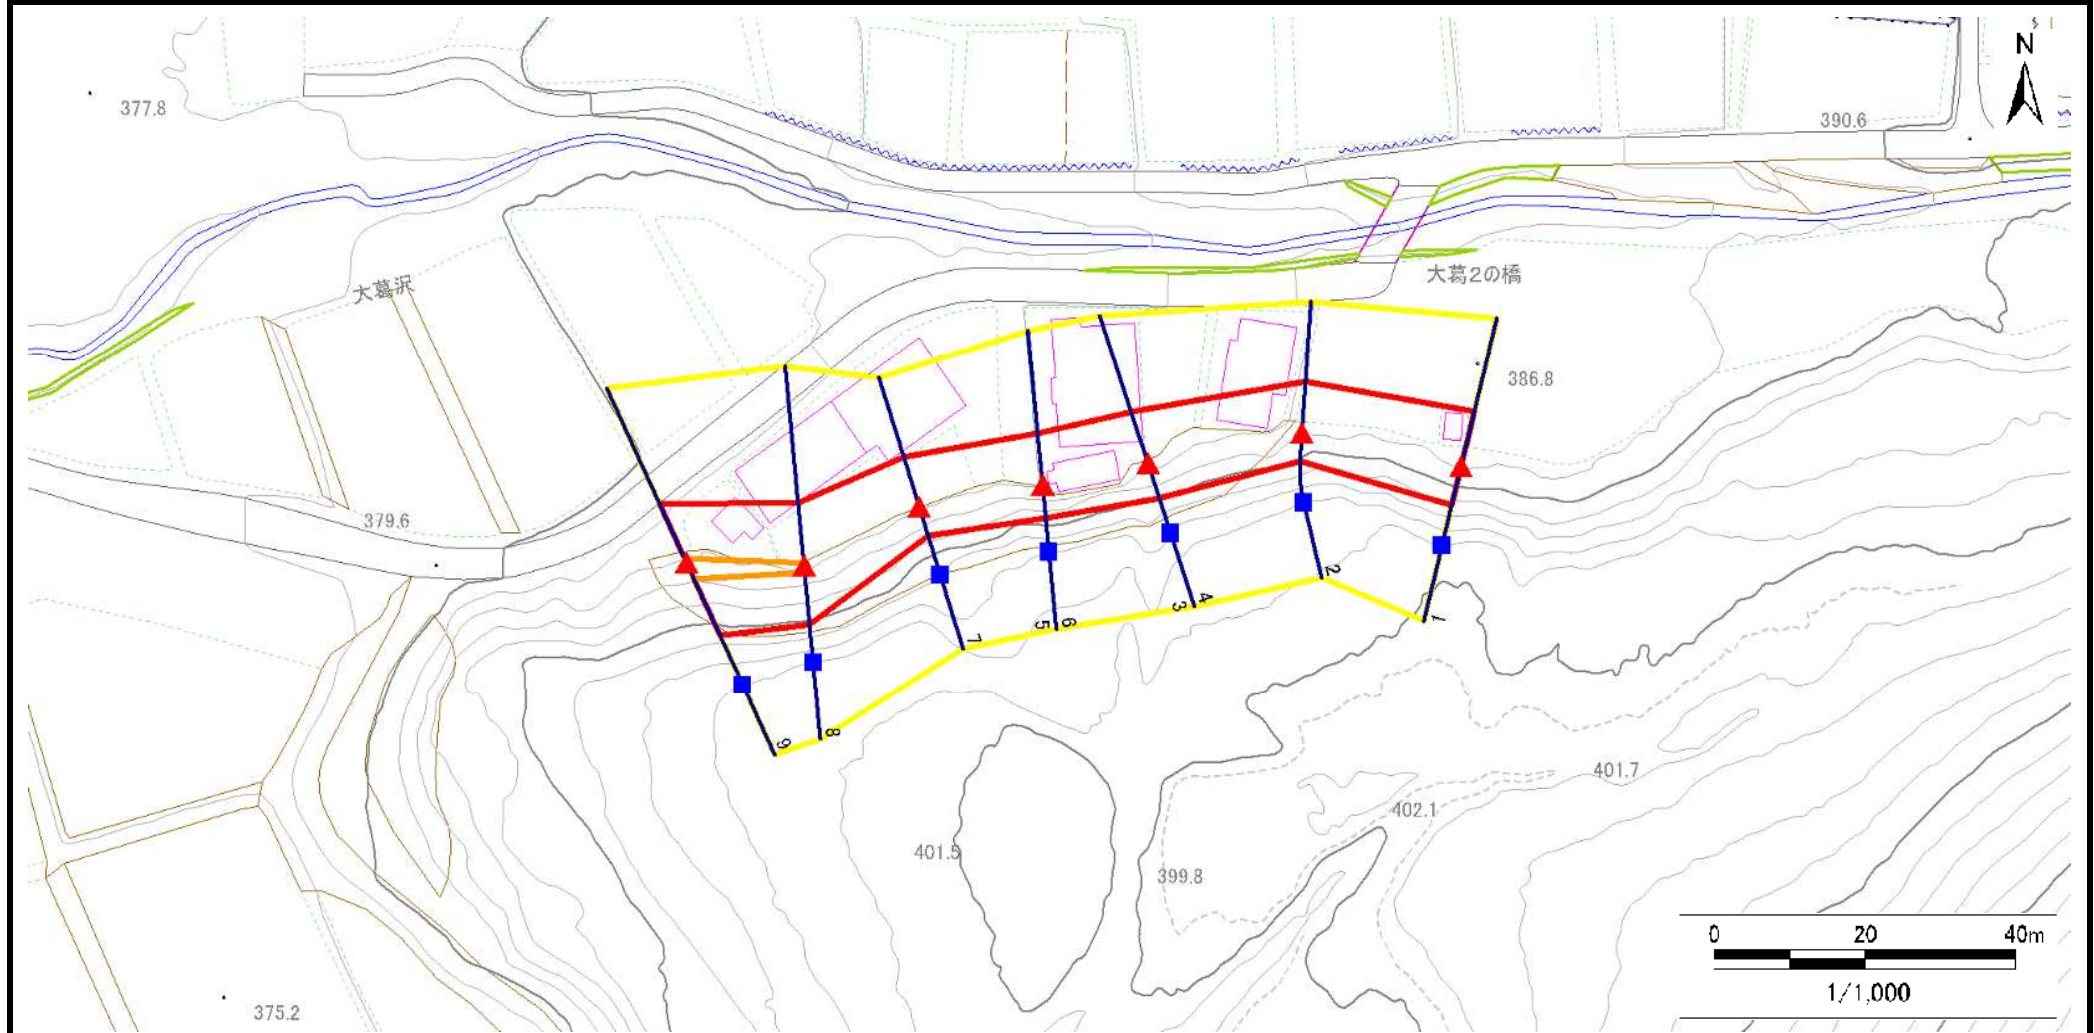

凡例

■ 上端
▲ 下端

— 横断測線

○ 危害のおそれのある土地の区域
□ 著しい危害のおそれのある土地の区域

□ 土石等の移動による力が100kN/m²を超える範囲
□ 土石等の堆積高が3mを超える範囲

急傾斜地の崩壊区域調書

様式3-2 建築物に作用すると想定される衝撃に関する事項(1/1)

調査年度

2023年度

急傾斜地の位置		箇所番号			箇所名		大葛		所在地		遠野市小友町29地割						
横断 測線 番号	急傾斜地の下端に隣接する土地									急傾斜地内							
	土石等の移動の高さと力の大きさ				土石等の堆積高さと力の大きさ				土石等の移動の高さと力の大きさ				土石等の堆積高さと力の大きさ				
	区 分	高さ (m)	下端からの距離 (m)	力の大きさ (kN/㎡)	区 分	下端からの水平 距離(m)	高さ (m)	力の大きさ (kN/㎡)	区 分	高さ (m)	上端からの比高 (m)	力の大きさ (kN/㎡)	区 分	上端からの比高 (m)	高さ (m)	力の大きさ (kN/㎡)	
1	100kN/㎡を超える	—	— ～ —	—	3mを超える	— ～ —	—	—	100kN/㎡を超える	—	— ～ —	—	3mを超える	— ～ —	—	—	
	それ以外	1.00	0.00 ～ 7.25	92.32	それ以外	0.00 ～ 7.25	1.92	9.71	それ以外	1.00	5.00 ～ 9.82	92.32	それ以外	5.00 ～ 9.82	1.92	9.71	
2	100kN/㎡を超える	—	— ～ —	—	3mを超える	— ～ —	—	—	100kN/㎡を超える	—	— ～ —	—	3mを超える	— ～ —	—	—	
	それ以外	1.00	0.00 ～ 6.62	83.52	それ以外	0.00 ～ 6.62	1.93	9.73	それ以外	1.00	5.00 ～ 8.49	83.52	それ以外	5.00 ～ 8.49	1.93	9.73	
3	100kN/㎡を超える	—	— ～ —	—	3mを超える	— ～ —	—	—	100kN/㎡を超える	—	— ～ —	—	3mを超える	— ～ —	—	—	
	それ以外	1.00	0.00 ～ 6.96	88.17	それ以外	0.00 ～ 6.96	2.50	12.62	それ以外	1.00	5.00 ～ 10.03	88.17	それ以外	5.00 ～ 10.03	2.50	12.62	
4	100kN/㎡を超える	—	— ～ —	—	3mを超える	— ～ —	—	—	100kN/㎡を超える	—	— ～ —	—	3mを超える	— ～ —	—	—	
	それ以外	1.00	0.00 ～ 6.96	88.21	それ以外	0.00 ～ 6.96	2.02	10.23	それ以外	1.00	5.00 ～ 10.03	88.21	それ以外	5.00 ～ 10.03	2.02	10.23	
5	100kN/㎡を超える	—	— ～ —	—	3mを超える	— ～ —	—	—	100kN/㎡を超える	—	— ～ —	—	3mを超える	— ～ —	—	—	
	それ以外	1.00	0.00 ～ 6.61	83.33	それ以外	0.00 ～ 6.61	2.09	10.57	それ以外	1.00	5.00 ～ 9.94	83.33	それ以外	5.00 ～ 9.94	2.09	10.57	
6	100kN/㎡を超える	—	— ～ —	—	3mを超える	— ～ —	—	—	100kN/㎡を超える	—	— ～ —	—	3mを超える	— ～ —	—	—	
	それ以外	1.00	0.00 ～ 6.61	83.35	それ以外	0.00 ～ 6.61	2.09	10.57	それ以外	1.00	5.00 ～ 9.94	83.35	それ以外	5.00 ～ 9.94	2.09	10.57	
7	100kN/㎡を超える	—	— ～ —	—	3mを超える	— ～ —	—	—	100kN/㎡を超える	—	— ～ —	—	3mを超える	— ～ —	—	—	
	それ以外	1.00	0.00 ～ 6.72	84.84	それ以外	0.00 ～ 6.72	1.93	9.76	それ以外	1.00	5.00 ～ 8.72	84.84	それ以外	5.00 ～ 8.72	1.93	9.76	
8	100kN/㎡を超える	1.00	0.00 ～ 0.32	104.71	3mを超える	— ～ —	—	—	100kN/㎡を超える	1.00	11.94 ～ 12.90	104.71	3mを超える	— ～ —	—	—	
	それ以外	1.00	0.32 ～ 8.10	100.00	それ以外	0.00 ～ 8.10	2.47	12.48	それ以外	1.00	5.00 ～ 11.94	100.00	それ以外	5.00 ～ 12.90	2.47	12.48	
9	100kN/㎡を超える	1.00	0.00 ～ 0.57	108.44	3mを超える	— ～ —	—	—	100kN/㎡を超える	1.00	10.67 ～ 12.37	108.44	3mを超える	— ～ —	—	—	
	それ以外	1.00	0.57 ～ 8.35	100.00	それ以外	0.00 ～ 8.35	2.11	10.66	それ以外	1.00	5.00 ～ 10.67	100.00	それ以外	5.00 ～ 12.37	2.11	10.66	
	100kN/㎡を超える		～		3mを超える	～			100kN/㎡を超える		～		3mを超える	～			
	それ以外		～		それ以外	～			それ以外		～		それ以外	～			
	100kN/㎡を超える		～		3mを超える	～			100kN/㎡を超える		～		3mを超える	～			
	それ以外		～		それ以外	～			それ以外		～		それ以外	～			
	100kN/㎡を超える		～		3mを超える	～			100kN/㎡を超える		～		3mを超える	～			
	それ以外		～		それ以外	～			それ以外		～		それ以外	～			
	100kN/㎡を超える		～		3mを超える	～			100kN/㎡を超える		～		3mを超える	～			
	それ以外		～		それ以外	～			それ以外		～		それ以外	～			
	100kN/㎡を超える		～		3mを超える	～			100kN/㎡を超える		～		3mを超える	～			
	それ以外		～		それ以外	～			それ以外		～		それ以外	～			