


土砂災害防止に関する基礎調査(急傾斜地の崩壊)

表紙 概況、位置図

自然現象の種類	急傾斜地の崩壊
箇所番号	208BN5033
箇所名	田下A
所在地	遠野市宮守町下宮守2地割
調査機関	岩手県南広域振興局遠野土木センター



概況図(S=1:200,000)

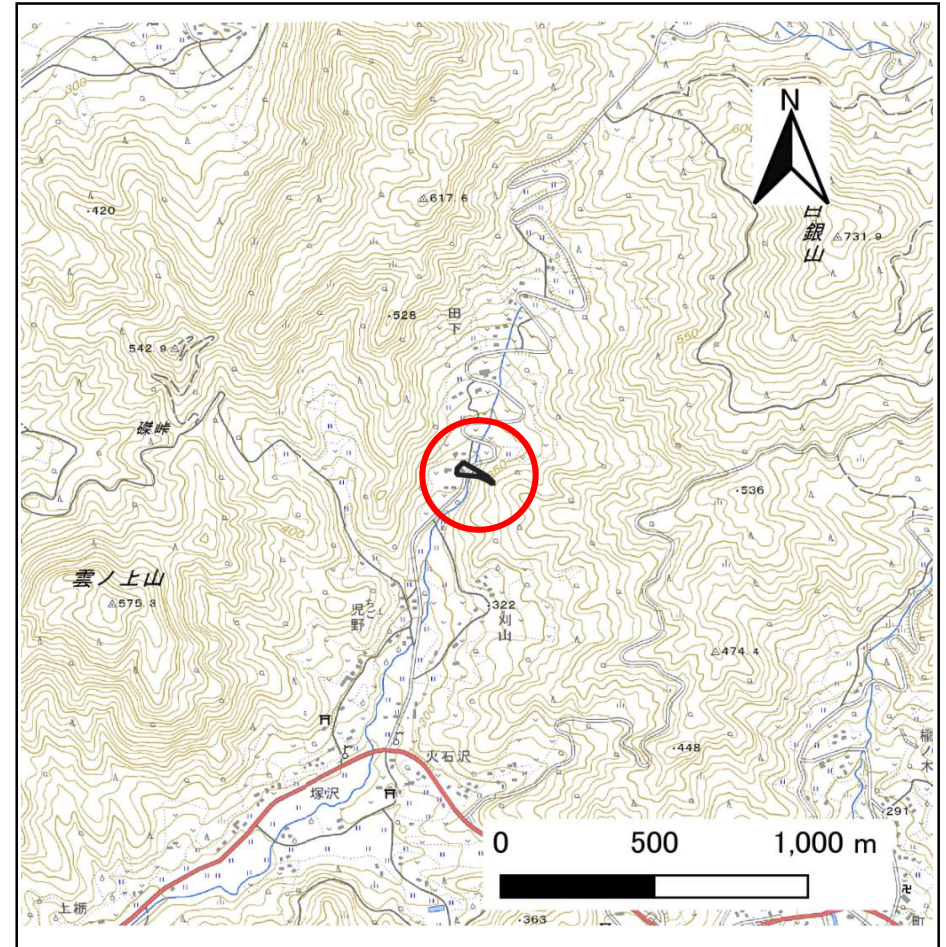

位置図(S=1:25,000)

急傾斜地の崩壊区域調書

様式3-1 危害のおそれのある土地、著しい危害のおそれのある土地の設定図

調査年度

2025年度

急傾斜地の位置

箇所番号


208BN5033

箇所名

田下A

所在地

遠野市宮守町下宮守2地割

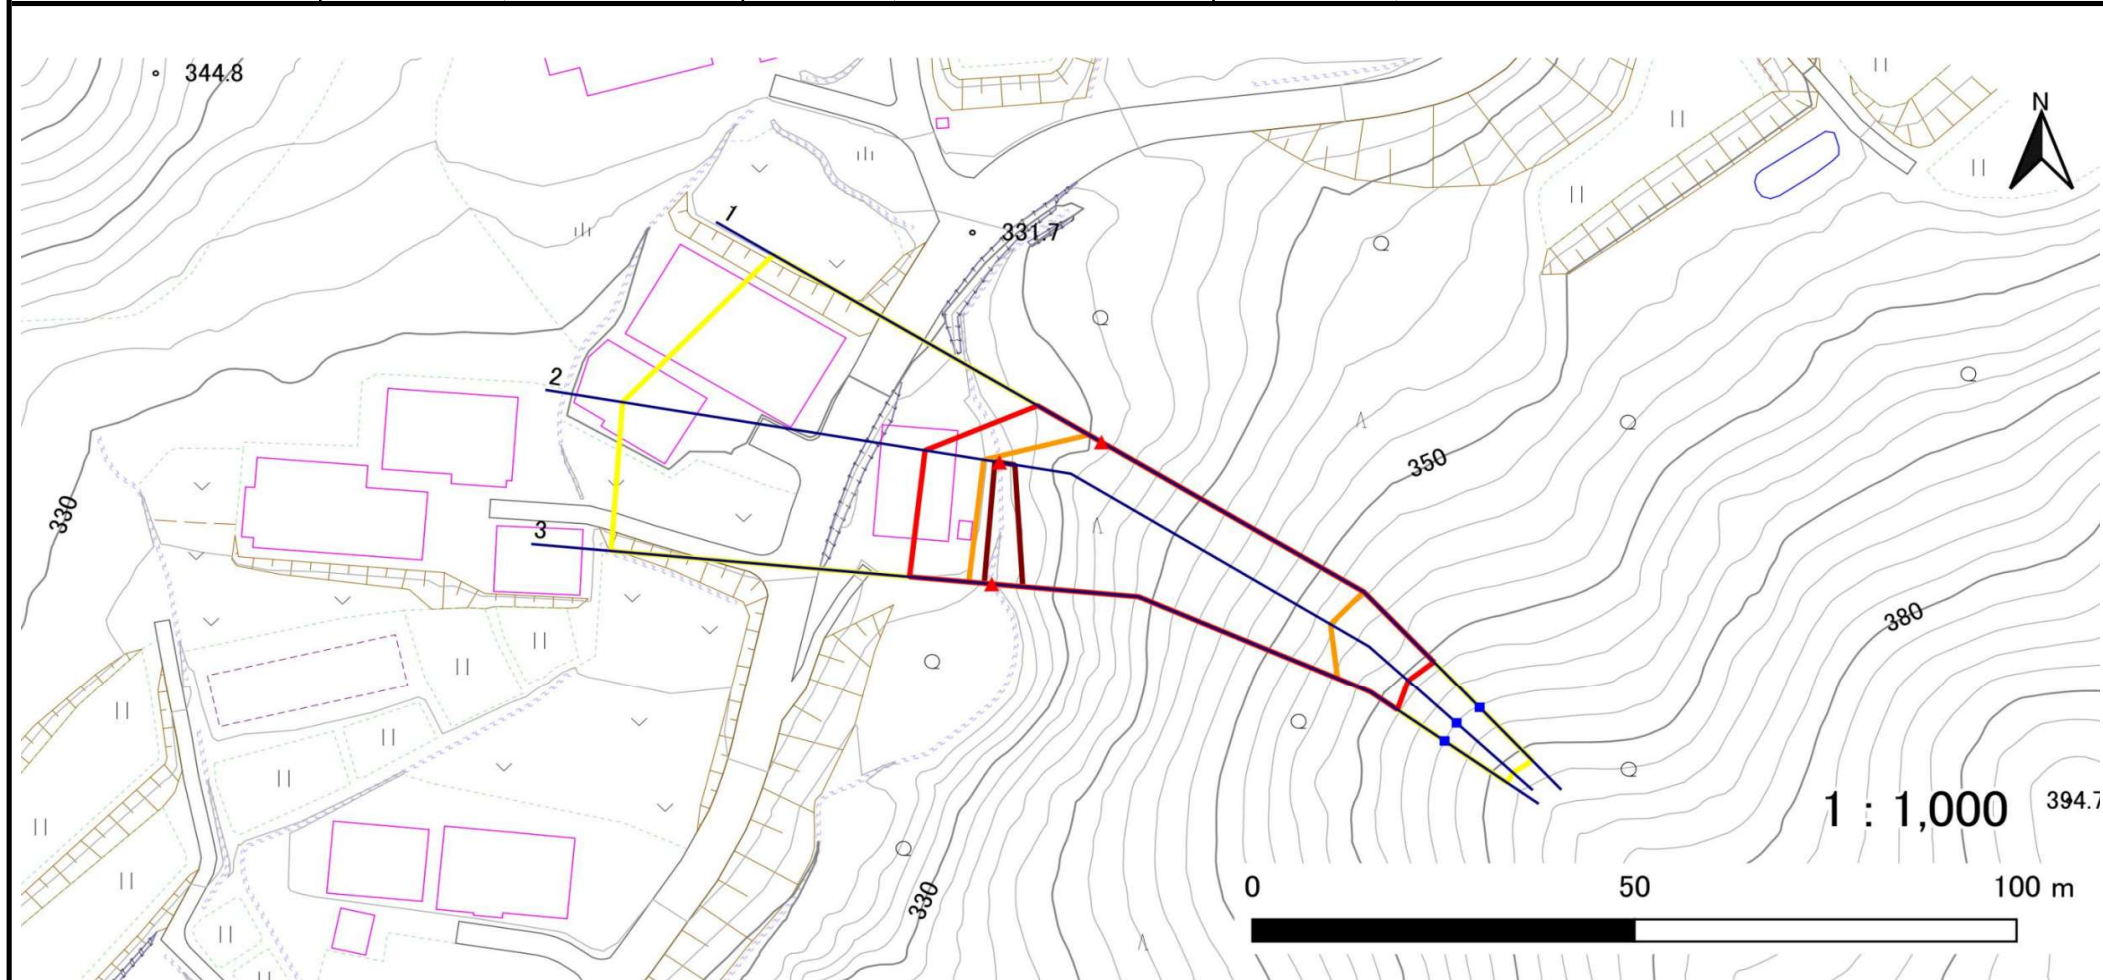

凡例

■ 上端
▲ 下端

— 横断測線

■ 危害のおそれのある土地の区域

■ 著しい危害のおそれのある土地の区域

■ 土石等の移動による力が100kN/m²を超える範囲

■ 土石等の堆積高が3mを超える範囲

急傾斜地の崩壊区域調査

様式3-2 建築物に作用すると想定される衝撃に関する事項(1/1)

調査年度	2025年度
------	--------

急傾斜地の位置		箇所番号 208BN5033			箇所名 田下A				所在地 遠野市宮守町下宮守2地割							
横断 測線 番号	急傾斜地の下端に隣接する土地								急傾斜地内							
	土石等の移動の高さと力の大きさ				土石等の堆積高さとの大きさ				土石等の移動の高さと力の大きさ				土石等の堆積高さとの大きさ			
	区分	高さ (m)	下端からの距離 (m)	力の大きさ (kN/m ²)	区分	下端からの水平 距離(m)	高さ (m)	力の大きさ (kN/m ²)	区分	高さ (m)	上端からの比高 (m)	力の大きさ (kN/m ²)	区分	上端からの比高 (m)	高さ (m)	力の大きさ (kN/m ²)
1	100kN/m ² を超える	1.00	0.00 ~ 1.93	129.81	3mを超える	— ~ —	—	—	100kN/m ² を超える	1.00	12.69 ~ 35.75	129.81	3mを超える	— ~ —	—	—
	それ以外	1.00	1.93 ~ 9.72	100.00	それ以外	0.00 ~ 9.72	2.79	14.92	それ以外	1.00	5.00 ~ 12.69	100.00	それ以外	5.00 ~ 35.75	2.79	14.92
2	100kN/m ² を超える	1.00	0.00 ~ 2.08	132.26	3mを超える	0.00 ~ 0.61	3.25	17.37	100kN/m ² を超える	1.00	12.50 ~ 41.19	132.26	3mを超える	40.00 ~ 41.19	3.25	17.37
	それ以外	1.00	2.08 ~ 9.87	100.00	それ以外	0.61 ~ 9.87	3.00	16.05	それ以外	1.00	5.00 ~ 12.50	100.00	それ以外	5.00 ~ 40.00	3.00	16.05
3	100kN/m ² を超える	1.00	0.00 ~ 3.01	147.85	3mを超える	0.00 ~ 0.98	3.44	18.38	100kN/m ² を超える	1.00	10.97 ~ 42.72	147.85	3mを超える	40.00 ~ 42.72	3.44	18.38
	それ以外	1.00	3.01 ~ 10.79	100.00	それ以外	0.98 ~ 10.79	3.00	16.05	それ以外	1.00	5.00 ~ 10.97	100.00	それ以外	5.00 ~ 40.00	3.00	16.05
	100kN/m ² を超える		~		3mを超える	~			100kN/m ² を超える		~		3mを超える	~		
	それ以外		~		それ以外	~			それ以外		~		それ以外	~		
	100kN/m ² を超える		~		3mを超える	~			100kN/m ² を超える		~		3mを超える	~		
	それ以外		~		それ以外	~			それ以外		~		それ以外	~		
