



土砂災害防止に関する基礎調査(急傾斜地の崩壊)

表紙 概況、位置図

自然現象の種類	急傾斜地の崩壊
箇所番号	208BN5044
箇所名	火石
所在地	遠野市宮守町下宮守4地割
調査機関	岩手県南広域振興局遠野土木センター

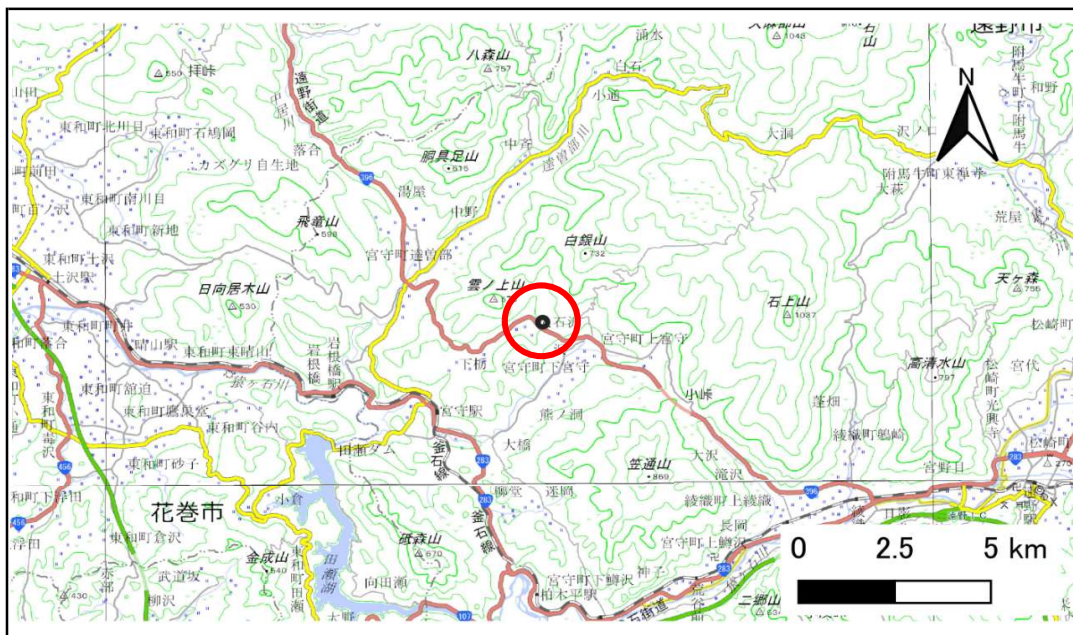

概況図(S=1:200,000)

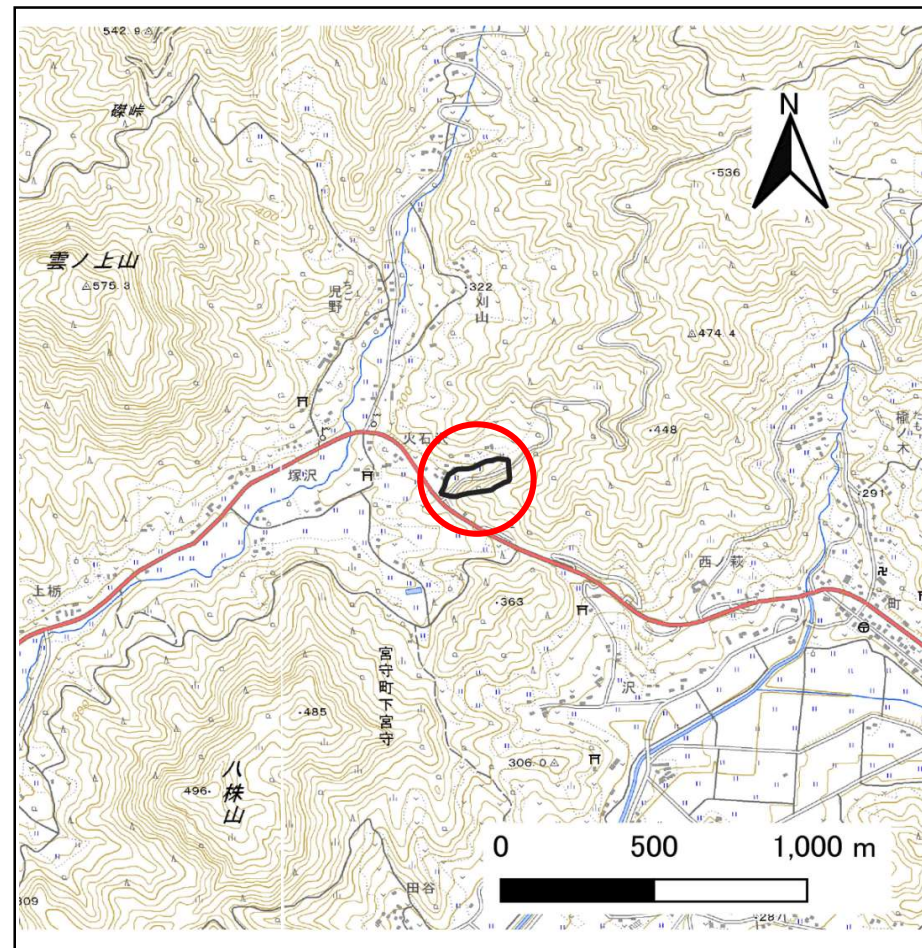

位置図(S=1:25,000)


急傾斜地の崩壊区域調書

様式3-1 危害のおそれのある土地、著しい危害のおそれのある土地の設定図

調査年度

2025年度

急傾斜地の位置 箇所番号 208BN5044 箇所名 火石 所在地 遠野市宮守町下宮守4地割

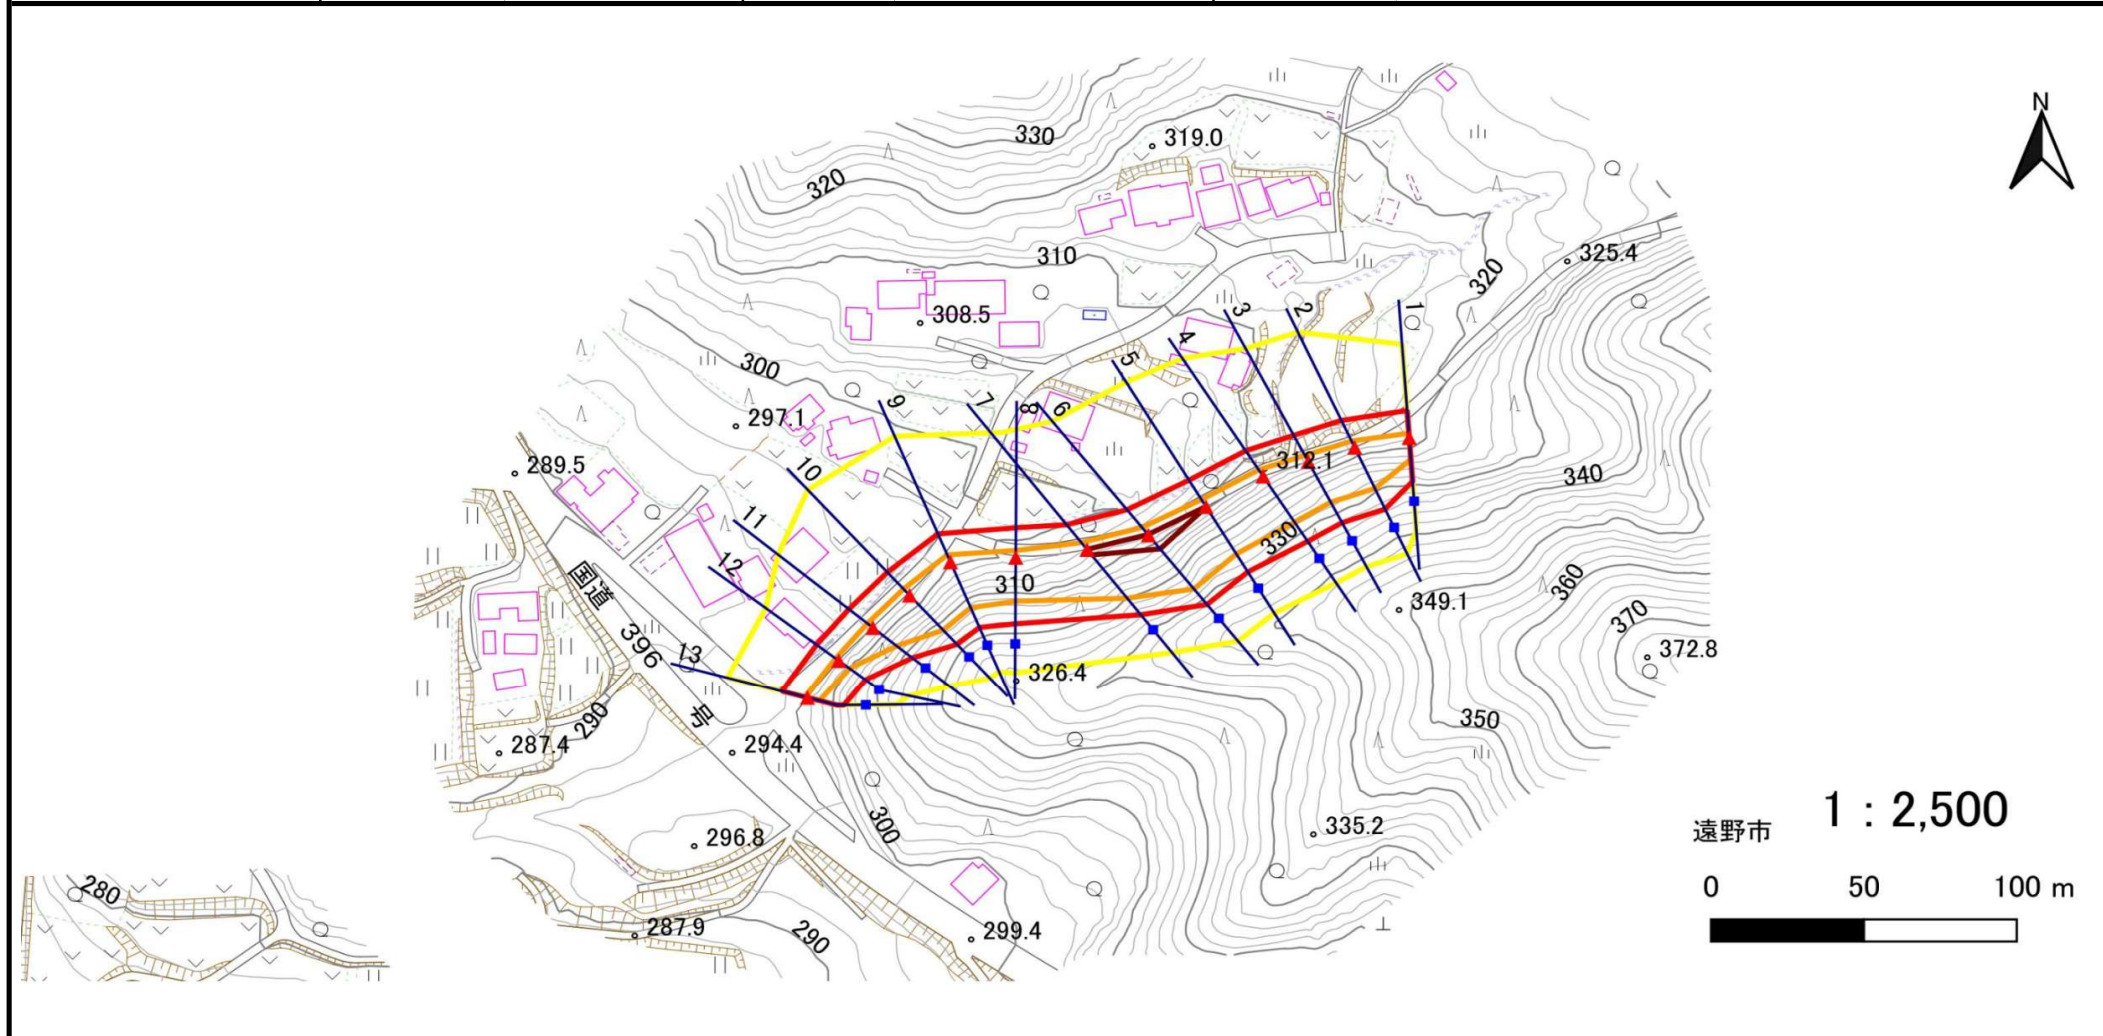

凡例	■ 上端	— 横断測線	■ 危害のおそれのある土地の区域	■ 土石等の移動による力が100kN/m ² を超える範囲
	▲ 下端		■ 著しい危害のおそれのある土地の区域	■ 土石等の堆積高が3mを超える範囲

急傾斜地の崩壊区域調査

様式3-2 建築物に作用すると想定される衝撃に関する事項(1/1)

調査年度

2025年度

急傾斜地の位置		箇所番号		208BN5044		箇所名		火石		所在地		遠野市宮守町下宮守4地割				
横断 測線 番号	急傾斜地の下端に隣接する土地								急傾斜地内							
	土石等の移動の高さと力の大きさ				土石等の堆積高さと力の大きさ				土石等の移動の高さと力の大きさ				土石等の堆積高さと力の大きさ			
	区分	高さ (m)	下端からの距離 (m)	力の大きさ (kN/m ²)	区分	下端からの水平 距離(m)	高さ (m)	力の大きさ (kN/m ²)	区分	高さ (m)	上端からの比高 (m)	力の大きさ (kN/m ²)	区分	上端からの比高 (m)	高さ (m)	力の大きさ (kN/m ²)
1	100kN/m ² を超える	1.00	0.00 ~ 1.54	123.52	3mを超える	— ~ —	—	—	100kN/m ² を超える	1.00	10.57 ~ 16.00	123.52	3mを超える	— ~ —	—	—
	それ以外	1.00	1.54 ~ 9.33	100.00	それ以外	0.00 ~ 9.33	2.33	12.44	それ以外	1.00	5.00 ~ 10.57	100.00	それ以外	5.00 ~ 16.00	2.33	12.44
2	100kN/m ² を超える	1.00	0.00 ~ 2.40	137.53	3mを超える	— ~ —	—	—	100kN/m ² を超える	1.00	10.62 ~ 21.79	137.53	3mを超える	— ~ —	—	—
	それ以外	1.00	2.40 ~ 10.19	100.00	それ以外	0.00 ~ 10.19	2.63	14.07	それ以外	1.00	5.00 ~ 10.62	100.00	それ以外	5.00 ~ 21.79	2.63	14.07
3	100kN/m ² を超える	1.00	0.00 ~ 2.38	137.21	3mを超える	— ~ —	—	—	100kN/m ² を超える	1.00	10.65 ~ 21.86	137.21	3mを超える	— ~ —	—	—
	それ以外	1.00	2.38 ~ 10.17	100.00	それ以外	0.00 ~ 10.17	2.62	14.01	それ以外	1.00	5.00 ~ 10.65	100.00	それ以外	5.00 ~ 21.86	2.62	14.01
4	100kN/m ² を超える	1.00	0.00 ~ 2.62	141.13	3mを超える	— ~ —	—	—	100kN/m ² を超える	1.00	10.64 ~ 24.08	141.13	3mを超える	— ~ —	—	—
	それ以外	1.00	2.62 ~ 10.40	100.00	それ以外	0.00 ~ 10.40	2.62	14.04	それ以外	1.00	5.00 ~ 10.64	100.00	それ以外	5.00 ~ 24.08	2.62	14.04
5	100kN/m ² を超える	1.00	0.00 ~ 2.87	145.49	3mを超える	0.00 ~ 0.08	3.04	16.27	100kN/m ² を超える	1.00	10.53 ~ 25.05	145.49	3mを超える	25.00 ~ 25.05	3.04	16.27
	それ以外	1.00	2.87 ~ 10.66	100.00	それ以外	0.08 ~ 10.66	3.00	16.05	それ以外	1.00	5.00 ~ 10.53	100.00	それ以外	5.00 ~ 25.00	3.00	16.05
6	100kN/m ² を超える	1.00	0.00 ~ 3.33	153.45	3mを超える	0.00 ~ 0.23	3.12	16.72	100kN/m ² を超える	1.00	10.58 ~ 29.99	153.45	3mを超える	25.00 ~ 29.99	3.12	16.72
	それ以外	1.00	3.33 ~ 11.12	100.00	それ以外	0.23 ~ 11.12	3.00	16.05	それ以外	1.00	5.00 ~ 10.58	100.00	それ以外	5.00 ~ 25.00	3.00	16.05
7	100kN/m ² を超える	1.00	0.00 ~ 3.01	147.92	3mを超える	0.00 ~ 0.08	3.04	16.27	100kN/m ² を超える	1.00	10.53 ~ 26.78	147.92	3mを超える	25.00 ~ 26.78	3.04	16.27
	それ以外	1.00	3.01 ~ 10.80	100.00	それ以外	0.08 ~ 10.80	3.00	16.05	それ以外	1.00	5.00 ~ 10.53	100.00	それ以外	5.00 ~ 25.00	3.00	16.05
8	100kN/m ² を超える	1.00	0.00 ~ 2.38	137.20	3mを超える	— ~ —	—	—	100kN/m ² を超える	1.00	10.60 ~ 21.46	137.20	3mを超える	— ~ —	—	—
	それ以外	1.00	2.38 ~ 10.17	100.00	それ以外	0.00 ~ 10.17	2.64	14.11	それ以外	1.00	5.00 ~ 10.60	100.00	それ以外	5.00 ~ 21.46	2.64	14.11
9	100kN/m ² を超える	1.00	0.00 ~ 2.68	142.22	3mを超える	— ~ —	—	—	100kN/m ² を超える	1.00	10.54 ~ 23.34	142.22	3mを超える	— ~ —	—	—
	それ以外	1.00	2.68 ~ 10.47	100.00	それ以外	0.00 ~ 10.47	2.68	14.36	それ以外	1.00	5.00 ~ 10.54	100.00	それ以外	5.00 ~ 23.34	2.68	14.36
10	100kN/m ² を超える	1.00	0.00 ~ 2.92	146.35	3mを超える	— ~ —	—	—	100kN/m ² を超える	1.00	10.69 ~ 24.52	146.35	3mを超える	— ~ —	—	—
	それ以外	1.00	2.92 ~ 10.71	100.00	それ以外	0.00 ~ 10.71	2.82	15.12	それ以外	1.00	5.00 ~ 10.69	100.00	それ以外	5.00 ~ 24.52	2.82	15.12
11	100kN/m ² を超える	1.00	0.00 ~ 2.29	135.66	3mを超える	— ~ —	—	—	100kN/m ² を超える	1.00	10.90 ~ 19.89	135.66	3mを超える	— ~ —	—	—
	それ以外	1.00	2.29 ~ 10.07	100.00	それ以外	0.00 ~ 10.07	2.53	13.54	それ以外	1.00	5.00 ~ 10.90	100.00	それ以外	5.00 ~ 19.89	2.53	13.54
12	100kN/m ² を超える	1.00	0.00 ~ 1.27	119.18	3mを超える	— ~ —	—	—	100kN/m ² を超える	1.00	10.93 ~ 14.94	119.18	3mを超える	— ~ —	—	—
	それ以外	1.00	1.27 ~ 9.05	100.00	それ以外	0.00 ~ 9.05	2.33	12.49	それ以外	1.00	5.00 ~ 10.93	100.00	それ以外	5.00 ~ 14.94	2.33	12.49
13	100kN/m ² を超える	1.00	0.00 ~ 0.87	112.96	3mを超える	— ~ —	—	—	100kN/m ² を超える	1.00	10.74 ~ 13.54	112.96	3mを超える	— ~ —	—	—
	それ以外	1.00	0.87 ~ 8.65	100.00	それ以外	0.00 ~ 8.65	2.09	11.20	それ以外	1.00	5.00 ~ 10.74	100.00	それ以外	5.00 ~ 13.54	2.09	11.20
	100kN/m ² を超える		~		3mを超える	~			100kN/m ² を超える		~		3mを超える	~		
	それ以外		~		それ以外	~			それ以外		~		それ以外	~		
	100kN/m ² を超える		~		3mを超える	~			100kN/m ² を超える		~		3mを超える	~		
	それ以外		~		それ以外	~			それ以外		~		それ以外	~		