



土砂災害防止に関する基礎調査(急傾斜地の崩壊)

表紙 概況、位置図

自然現象の種類	急傾斜地の崩壊
箇所番号	482AN5018-1
箇所名	豊間根第18地割
所在地	下閉伊郡山田町豊間根第18地割
調査機関	岩手県沿岸広域振興局土木部宮古土木センター

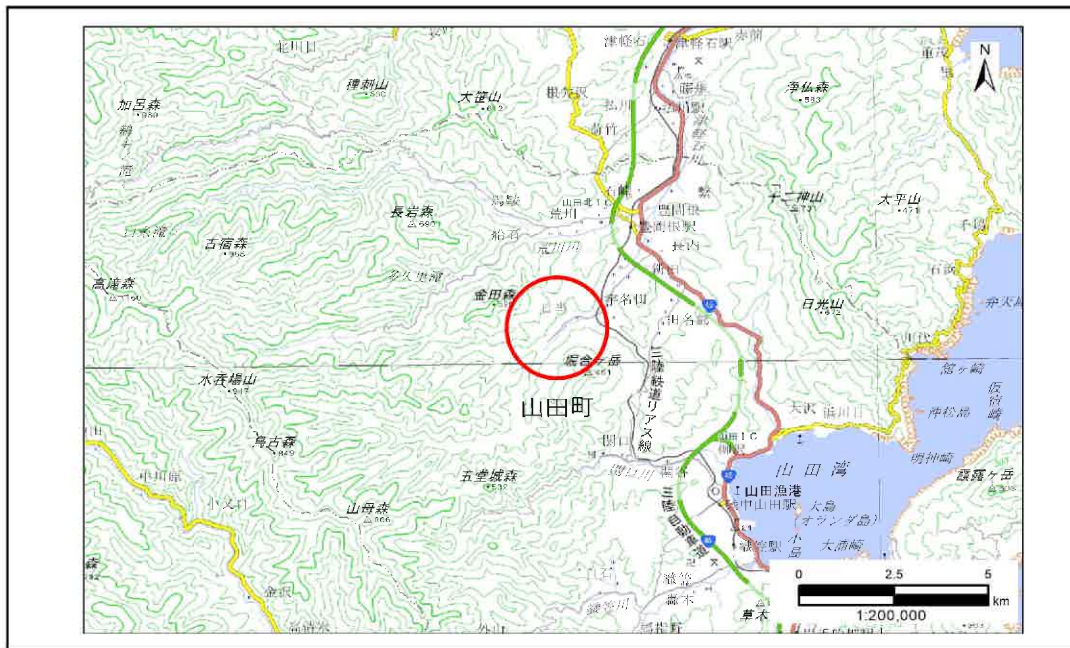

概況図(S=1:200,000)

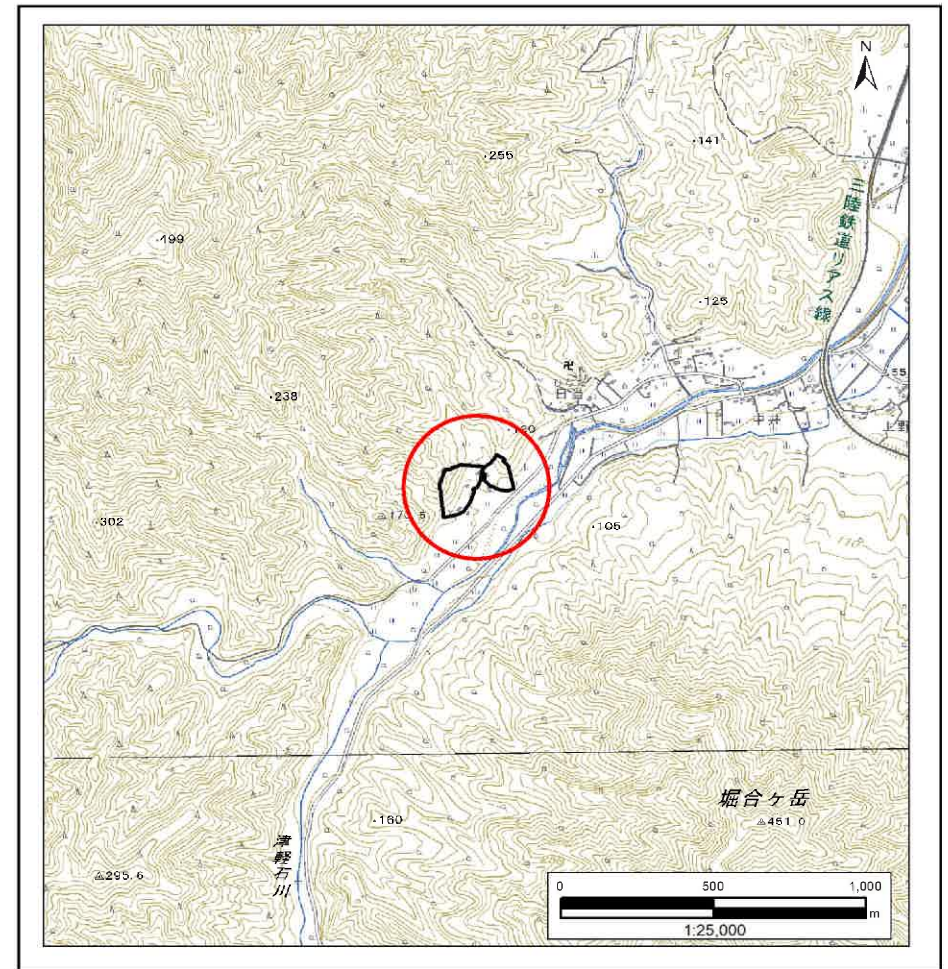

位置図(S=1:25,000)

国土地理院の電子地形図200000『盛岡』及び電子地形図25000『津軽石、陸中山田』を掲載
 「測量法に基づく国土地理院承認(複製)R6 JHF 87」「本製品を複製する場合には、国土地理院の長の承認を得なければならない。」


急傾斜地の崩壊区域調書

様式3-1 危害のおそれのある土地、著しい危害のおそれのある土地の設定図

調査年度

2023年度

急傾斜地の位置 箇所番号 482AN5018-1 箇所名 豊間根第18地割 所在地 下閉伊郡山田町豊間根第18地割

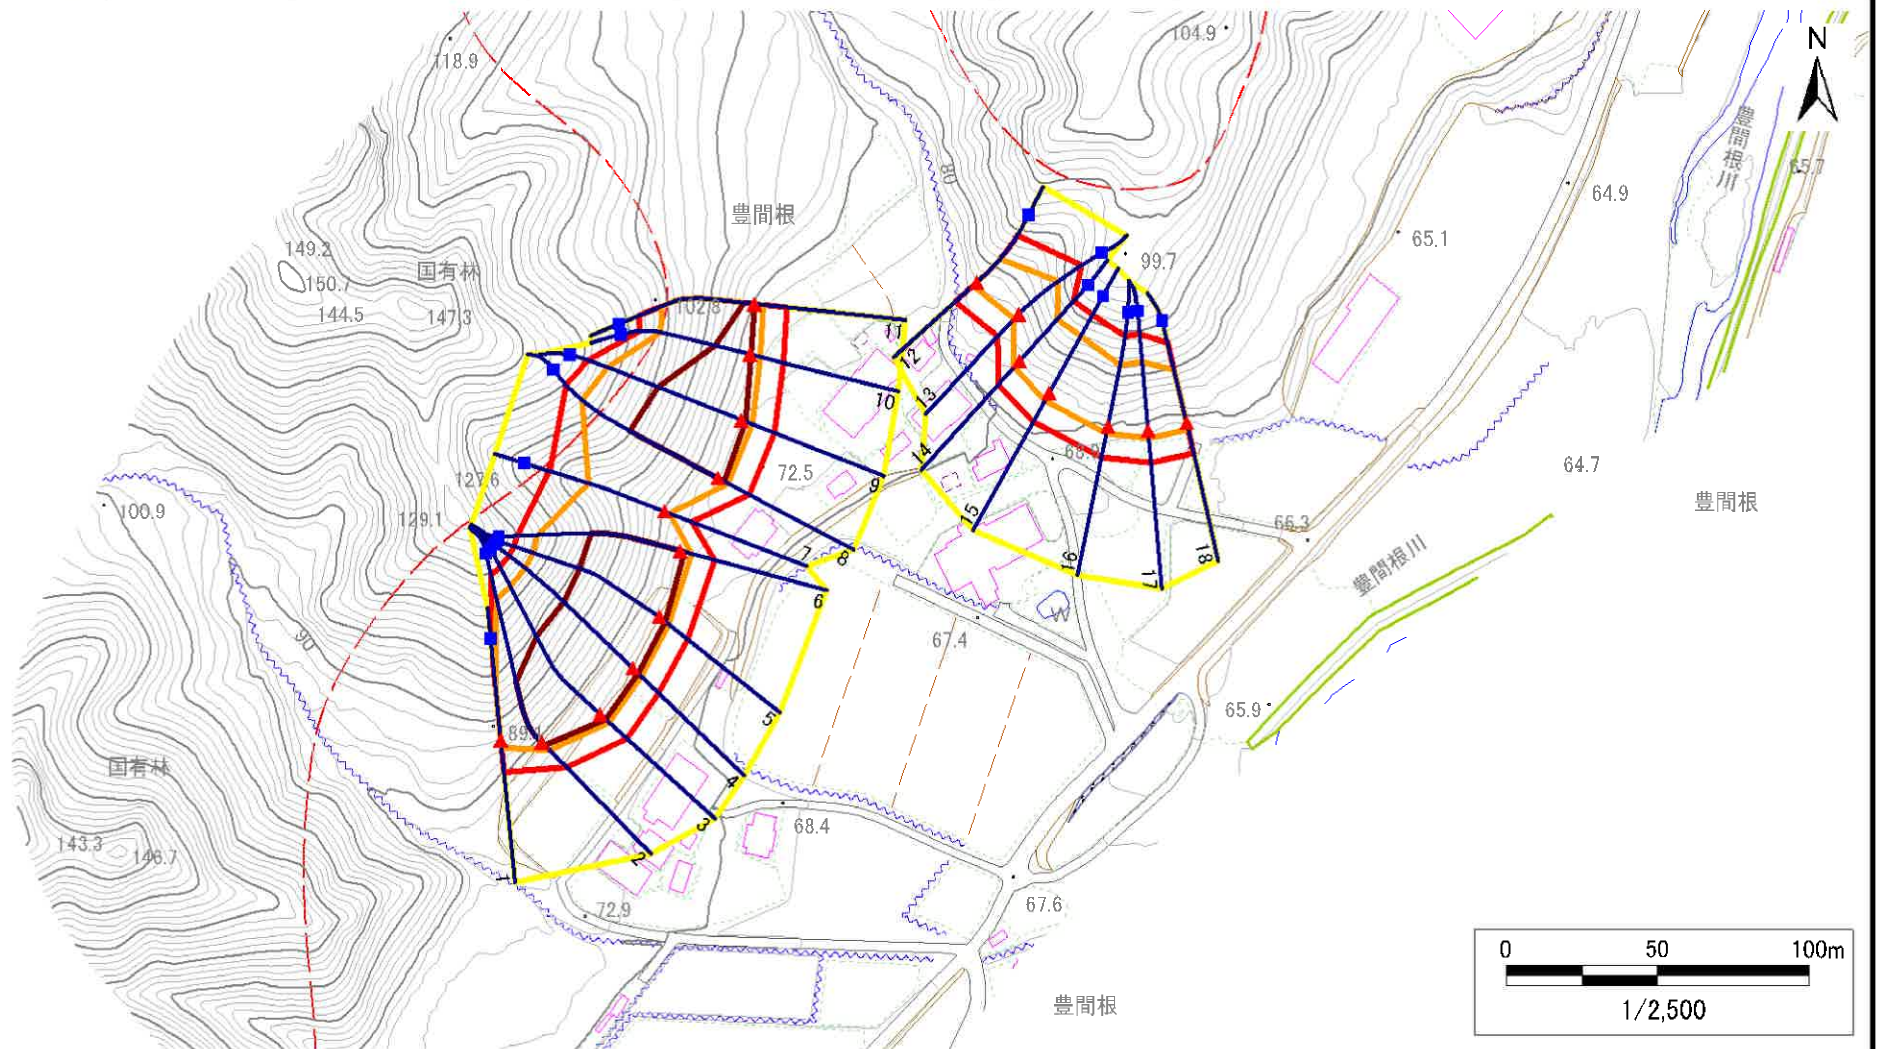

- | | | | | |
|----|------|--------|-------|--|
| 凡例 | ■ 上端 | — 横断測線 | 黄色の区域 | 土石等の移動による力が100kN/m ² を超える範囲 |
| | ▲ 下端 | | 赤色の区域 | 土石等の堆積高が3mを超える範囲 |


急傾斜地の崩壊区域調書

様式3-1 危害のおそれのある土地、著しい危害のおそれのある土地の設定図

調査年度

2023年度

急傾斜地の位置 箇所番号 482AN5018-1 箇所名 豊間根第18地割 所在地 下閉伊郡山田町豊間根第18地割

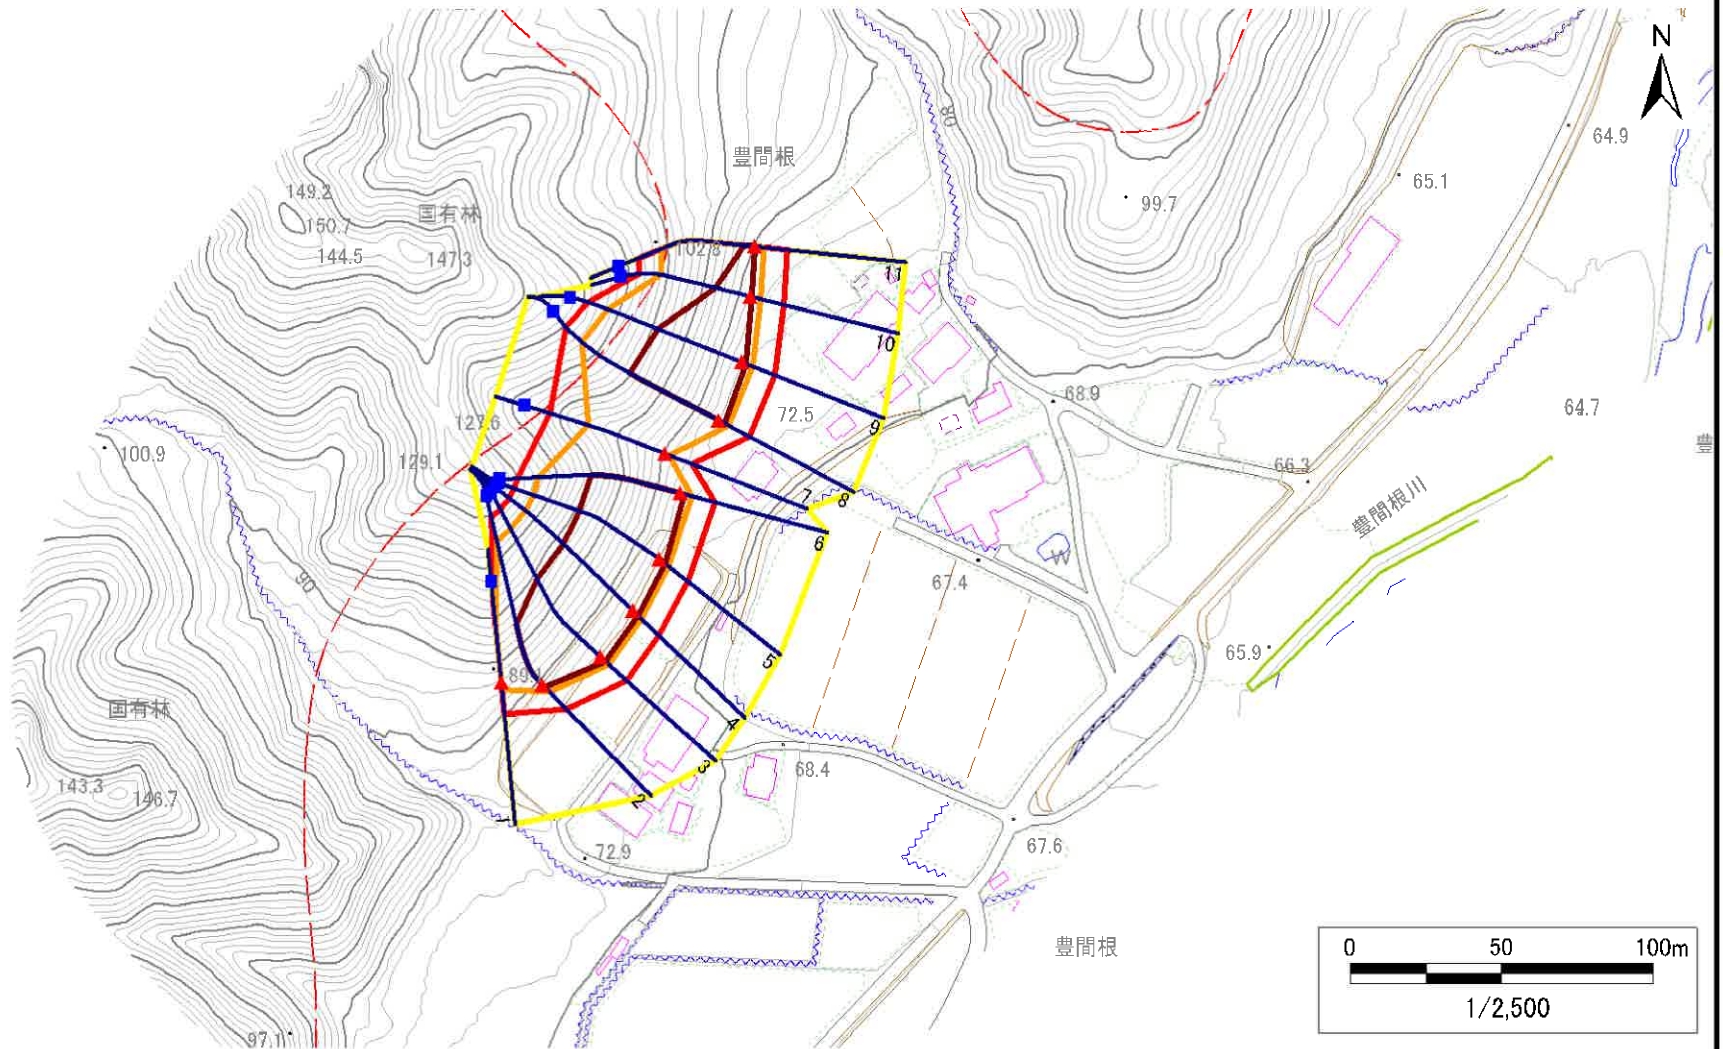

凡例

■ 上端
▲ 下端

— 横断測線

□ 危害のおそれのある土地の区域
□ 著しい危害のおそれのある土地の区域

□ 土石等の移動による力が 100kN/m^2 を超える範囲
□ 土石等の堆積高が 3m を超える範囲


急傾斜地の崩壊区域調書

様式3-1 危害のおそれのある土地、著しい危害のおそれのある土地の設定図

調査年度

2023年度

急傾斜地の位置 箇所番号 482AN5018-1 箇所名 豊間根第18地割 所在地 下閉伊郡山田町豊間根第18地割

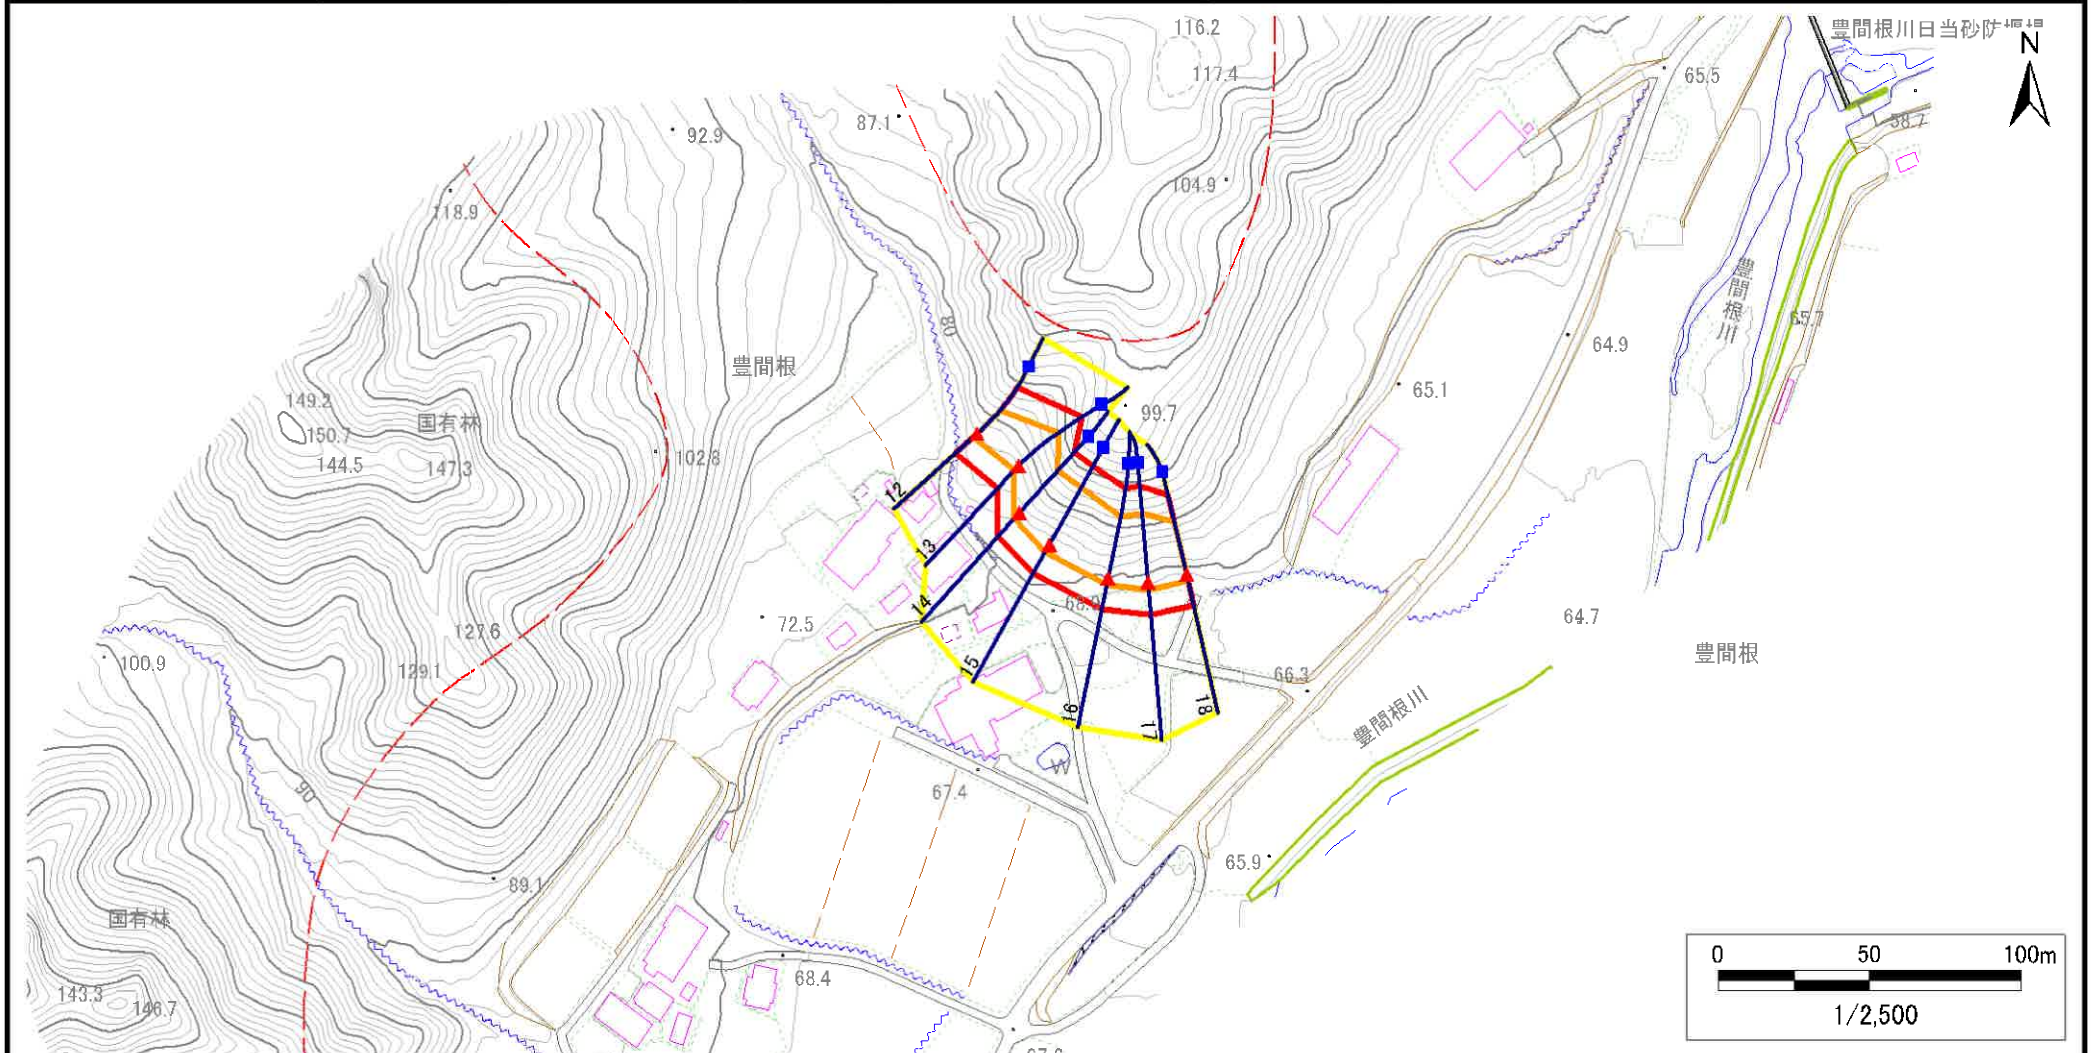

凡例

■ 上端
▲ 下端

— 横断測線

■ 危険のおそれのある土地の区域
■ 著しい危険のおそれのある土地の区域

土石等の移動による力が100kN/m²を超える範囲
土石等の堆積高が3mを超える範囲

急傾斜地の崩壊区域調書

様式3-2 建築物に作用すると想定される衝撃に関する事項(1/2)

様式 3-2 建築物に作用すると想定される衝撃に関する事項(1/2)												調査年度		2023年度		
急傾斜地の位置		箇所番号		482AN5018-1		箇所名		豊間根第18地割		所在地		下閉伊郡山田町豊間根第18地割				
横断 測線 番号	急傾斜地の下端に隣接する土地								急傾斜地内							
	土石等の移動の高さと力の大きさ				土石等の堆積高さと力の大きさ				土石等の移動の高さと力の大きさ				土石等の堆積高さと力の大きさ			
	区 分	高さ (m)	下端からの距離 (m)	力の大きさ (kN/m ²)	区 分	下端からの水平 距離(m)	高さ (m)	力の大きさ (kN/m ²)	区 分	高さ (m)	上端からの比高 (m)	力の大きさ (kN/m ²)	区 分	上端からの比高 (m)	高さ (m)	力の大きさ (kN/m ²)
1	100kN/m ² を超える	1.00	0.00 ～ 2.40	137.49	3mを超える	— ～ —	—	—	100kN/m ² を超える	1.00	10.70 ～ 22.43	137.49	3mを超える	— ～ —	—	—
	それ以外	1.00	2.40 ～ 10.18	100.00	それ以外	0.00 ～ 10.18	2.60	13.15	それ以外	1.00	5.00 ～ 10.70	100.00	それ以外	5.00 ～ 22.43	2.60	13.15
2	100kN/m ² を超える	1.00	0.00 ～ 3.43	155.19	3mを超える	0.00 ～ 1.18	3.55	17.95	100kN/m ² を超える	1.00	10.62 ～ 45.22	155.19	3mを超える	30.00 ～ 45.22	3.55	17.95
	それ以外	1.00	3.43 ～ 11.21	100.00	それ以外	1.18 ～ 11.21	3.00	15.16	それ以外	1.00	5.00 ～ 10.62	100.00	それ以外	5.00 ～ 30.00	3.00	15.16
3	100kN/m ² を超える	1.00	0.00 ～ 3.84	162.48	3mを超える	0.00 ～ 2.32	4.10	20.71	100kN/m ² を超える	1.00	10.55 ～ 50.98	162.48	3mを超える	25.00 ～ 50.98	4.10	20.71
	それ以外	1.00	3.84 ～ 11.62	100.00	それ以外	2.32 ～ 11.62	3.00	15.16	それ以外	1.00	5.00 ～ 10.55	100.00	それ以外	5.00 ～ 25.00	3.00	15.16
4	100kN/m ² を超える	1.00	0.00 ～ 3.99	165.22	3mを超える	0.00 ～ 2.50	4.25	21.47	100kN/m ² を超える	1.00	10.76 ～ 51.93	165.22	3mを超える	25.00 ～ 51.93	4.25	21.47
	それ以外	1.00	3.99 ～ 11.77	100.00	それ以外	2.50 ～ 11.77	3.00	15.16	それ以外	1.00	5.00 ～ 10.76	100.00	それ以外	5.00 ～ 25.00	3.00	15.16
5	100kN/m ² を超える	1.00	0.00 ～ 4.00	165.42	3mを超える	0.00 ～ 2.53	4.28	21.62	100kN/m ² を超える	1.00	10.83 ～ 51.93	165.42	3mを超える	25.00 ～ 51.93	4.28	21.62
	それ以外	1.00	4.00 ～ 11.78	100.00	それ以外	2.53 ～ 11.78	3.00	15.16	それ以外	1.00	5.00 ～ 10.83	100.00	それ以外	5.00 ～ 25.00	3.00	15.16
6	100kN/m ² を超える	1.00	0.00 ～ 3.90	163.59	3mを超える	0.00 ～ 1.50	3.76	19.03	100kN/m ² を超える	1.00	10.60 ～ 49.86	163.59	3mを超える	25.00 ～ 49.86	3.76	19.03
	それ以外	1.00	3.90 ～ 11.68	100.00	それ以外	1.50 ～ 11.68	3.00	15.16	それ以外	1.00	5.00 ～ 10.60	100.00	それ以外	5.00 ～ 25.00	3.00	15.16
7	100kN/m ² を超える	1.00	0.00 ～ 1.73	126.58	3mを超える	— ～ —	—	—	100kN/m ² を超える	1.00	12.67 ～ 28.12	126.58	3mを超える	— ～ —	—	—
	それ以外	1.00	1.73 ～ 9.52	100.00	それ以外	0.00 ～ 9.52	2.69	13.61	それ以外	1.00	5.00 ～ 12.67	100.00	それ以外	5.00 ～ 28.12	2.69	13.61
8	100kN/m ² を超える	1.00	0.00 ～ 3.77	161.23	3mを超える	0.00 ～ 2.27	4.06	20.50	100kN/m ² を超える	1.00	10.53 ～ 50.47	161.23	3mを超える	25.00 ～ 50.47	4.06	20.50
	それ以外	1.00	3.77 ～ 11.55	100.00	それ以外	2.27 ～ 11.55	3.00	15.16	それ以外	1.00	5.00 ～ 10.53	100.00	それ以外	5.00 ～ 25.00	3.00	15.16
9	100kN/m ² を超える	1.00	0.00 ～ 3.85	162.75	3mを超える	0.00 ～ 1.46	3.74	18.88	100kN/m ² を超える	1.00	10.57 ～ 48.81	162.75	3mを超える	25.00 ～ 48.81	3.74	18.88
	それ以外	1.00	3.85 ～ 11.64	100.00	それ以外	1.46 ～ 11.64	3.00	15.16	それ以外	1.00	5.00 ～ 10.57	100.00	それ以外	5.00 ～ 25.00	3.00	15.16
10	100kN/m ² を超える	1.00	0.00 ～ 3.48	156.06	3mを超える	0.00 ～ 0.35	3.18	16.09	100kN/m ² を超える	1.00	10.53 ～ 34.39	156.06	3mを超える	25.00 ～ 34.39	3.18	16.09
	それ以外	1.00	3.48 ～ 11.26	100.00	それ以外	0.35 ～ 11.26	3.00	15.16	それ以外	1.00	5.00 ～ 10.53	100.00	それ以外	5.00 ～ 25.00	3.00	15.16
11	100kN/m ² を超える	1.00	0.00 ～ 3.02	148.09	3mを超える	0.00 ～ 0.06	3.03	15.30	100kN/m ² を超える	1.00	10.72 ～ 32.38	148.09	3mを超える	30.00 ～ 32.38	3.03	15.30
	それ以外	1.00	3.02 ～ 10.81	100.00	それ以外	0.06 ～ 10.81	3.00	15.16	それ以外	1.00	5.00 ～ 10.72	100.00	それ以外	5.00 ～ 30.00	3.00	15.16
12	100kN/m ² を超える	1.00	0.00 ～ 1.62	124.76	3mを超える	— ～ —	—	—	100kN/m ² を超える	1.00	11.05 ～ 18.09	124.76	3mを超える	— ～ —	—	—
	それ以外	1.00	1.62 ～ 9.40	100.00	それ以外	0.00 ～ 9.40	2.22	11.21	それ以外	1.00	5.00 ～ 11.05	100.00	それ以外	5.00 ～ 18.09	2.22	11.21
13	100kN/m ² を超える	1.00	0.00 ～ 2.10	132.51	3mを超える	— ～ —	—	—	100kN/m ² を超える	1.00	11.06 ～ 22.00	132.51	3mを超える	— ～ —	—	—
	それ以外	1.00	2.10 ～ 9.88	100.00	それ以外	0.00 ～ 9.88	2.53	12.78	それ以外	1.00	5.00 ～ 11.06	100.00	それ以外	5.00 ～ 22.00	2.53	12.78
14	100kN/m ² を超える	1.00	0.00 ～ 2.56	140.15	3mを超える	— ～ —	—	—	100kN/m ² を超える	1.00	10.65 ～ 23.58	140.15	3mを超える	— ～ —	—	—
	それ以外	1.00	2.56 ～ 10.34	100.00	それ以外	0.00 ～ 10.34	2.62	13.24	それ以外	1.00	5.00 ～ 10.65	100.00	それ以外	5.00 ～ 23.58	2.62	13.24
15	100kN/m ² を超える	1.00	0.00 ～ 2.79	144.06	3mを超える	— ～ —	—	—	100kN/m ² を超える	1.00	10.60 ～ 25.66	144.06	3mを超える	— ～ —	—	—
	それ以外	1.00	2.79 ～ 10.57	100.00	それ以外	0.00 ～ 10.57	2.97	15.01	それ以外	1.00	5.00 ～ 10.60	100.00	それ以外	5.00 ～ 25.66	2.97	15.01

岩手県

急傾斜地の崩壊区域調書

様式3-2 建築物に作用すると想定される衝撃に関する事項(2/2)

調査年度 2023年度

急傾斜地の位置		箇所番号			482AN5018-1		箇所名		豊間根第18地割		所在地		下閉伊郡山田町豊間根第18地割			
横断 測線 番号	急傾斜地の下端に隣接する土地								急傾斜地内							
	土石等の移動の高さと力の大きさ				土石等の堆積高さと力の大きさ				土石等の移動の高さと力の大きさ				土石等の堆積高さと力の大きさ			
	区 分	高さ (m)	下端からの距離 (m)	力の大きさ (kN/㎡)	区 分	下端からの水平 距離(m)	高さ (m)	力の大きさ (kN/㎡)	区 分	高さ (m)	上端からの比高 (m)	力の大きさ (kN/㎡)	区 分	上端からの比高 (m)	高さ (m)	力の大きさ (kN/㎡)
16	100kN/㎡を超える	1.00	0.00 ～ 2.28	135.44	3mを超える	— ～ —	—	—	100kN/㎡を超える	1.00	11.06 ～ 23.99	135.44	3mを超える	— ～ —	—	—
	それ以外	1.00	2.28 ～ 10.06	100.00	それ以外	0.00 ～ 10.06	2.53	12.78	それ以外	1.00	5.00 ～ 11.06	100.00	それ以外	5.00 ～ 23.99	2.53	12.78
17	100kN/㎡を超える	1.00	0.00 ～ 2.51	139.40	3mを超える	— ～ —	—	—	100kN/㎡を超える	1.00	10.88 ～ 25.52	139.40	3mを超える	— ～ —	—	—
	それ以外	1.00	2.51 ～ 10.30	100.00	それ以外	0.00 ～ 10.30	2.88	14.56	それ以外	1.00	5.00 ～ 10.88	100.00	それ以外	5.00 ～ 25.52	2.88	14.56
18	100kN/㎡を超える	1.00	0.00 ～ 2.25	135.00	3mを超える	— ～ —	—	—	100kN/㎡を超える	1.00	10.88 ～ 22.38	135.00	3mを超える	— ～ —	—	—
	それ以外	1.00	2.25 ～ 10.03	100.00	それ以外	0.00 ～ 10.03	2.56	12.93	それ以外	1.00	5.00 ～ 10.88	100.00	それ以外	5.00 ～ 22.38	2.56	12.93
	100kN/㎡を超える		～		3mを超える	～			100kN/㎡を超える		～		3mを超える	～		
	それ以外		～		それ以外	～			それ以外		～		それ以外	～		
	100kN/㎡を超える		～		3mを超える	～			100kN/㎡を超える		～		3mを超える	～		
	それ以外		～		それ以外	～			それ以外		～		それ以外	～		
