


土砂災害防止に関する基礎調査(急傾斜地の崩壊)

表紙 概況、位置図

自然現象の種類	急傾斜地の崩壊
箇所番号	482AN5042-2
箇所名	大沢第4地割G
所在地	下閉伊郡山田町大沢第4地割
調査機関	岩手県沿岸広域振興局土木部宮古土木センター



概況図(S=1:200,000)

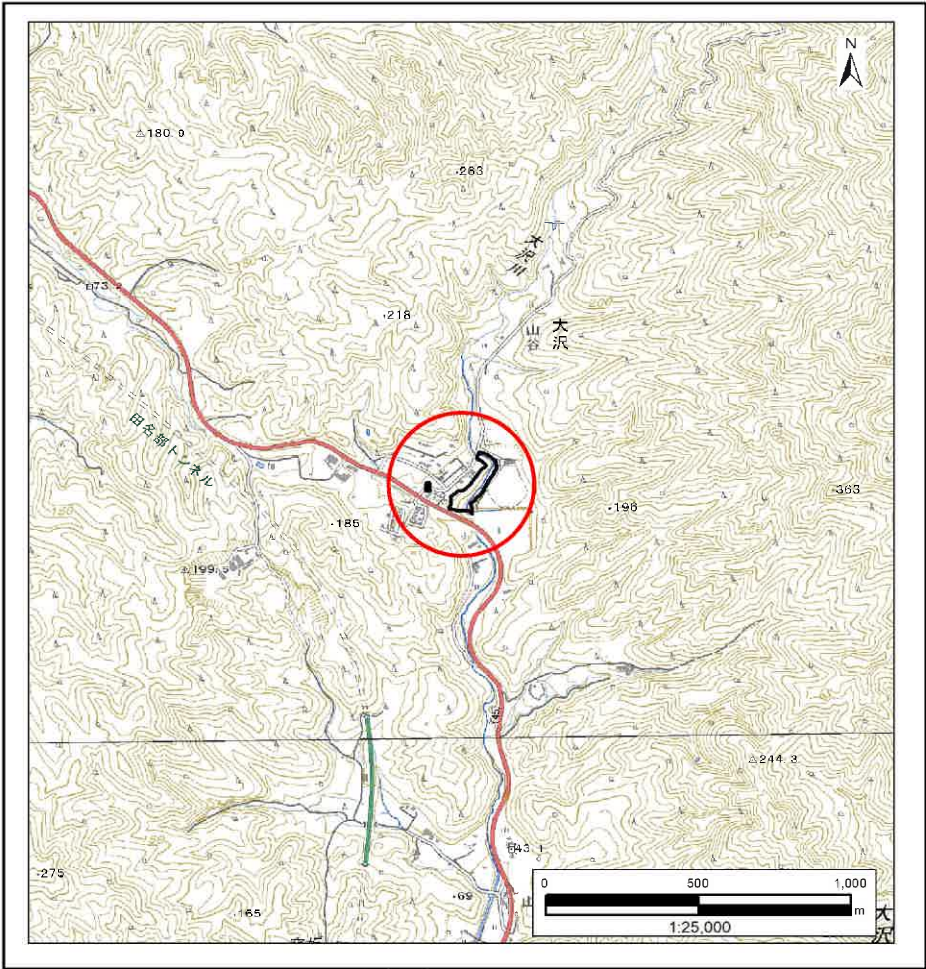

位置図(S=1:25,000)

国土地理院の電子地形図200000『盛岡』及び電子地形図25000『津軽石、陸中山田』を掲載
「測量法に基づく国土地理院承認(複製) R6 JHF 87」「本製品を複製する場合には、国土地理院の長の承認を得なければならない。」


急傾斜地の崩壊区域調書

様式3-1 危害のおそれのある土地、著しい危害のおそれのある土地の設定図

調査年度

2023年度

急傾斜地の位置 箇所番号 482AN5042-2 箇所名 大沢第4地割G 所在地 下閉伊郡山田町大沢第4地割

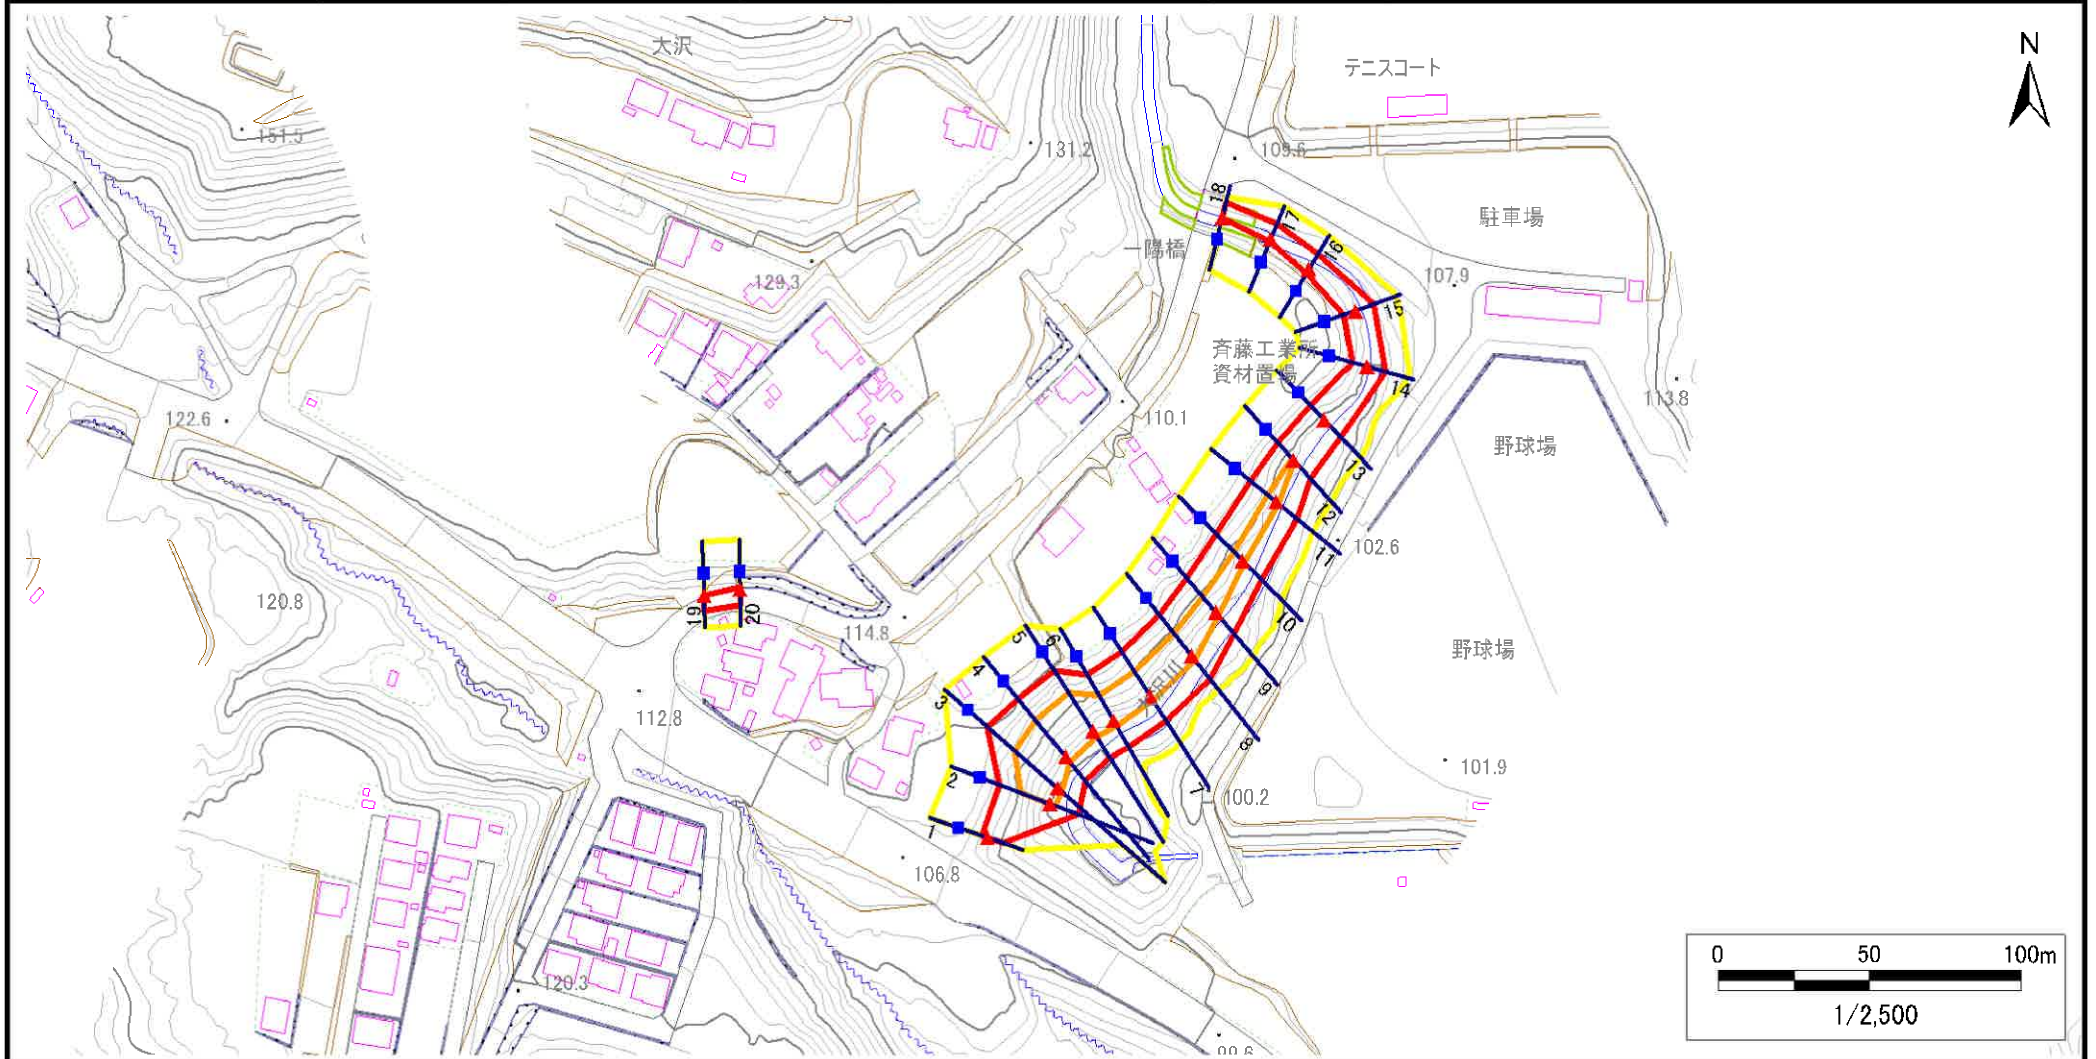

凡例

■ 上端
▲ 下端

— 横断測線

黄色の区域 危害のおそれのある土地の区域
赤色の区域 著しい危害のおそれのある土地の区域

オレンジ色の区域 土石等の移動による力が100kN/m²を超える範囲
赤色の区域 土石等の堆積高が3mを超える範囲


急傾斜地の崩壊区域調書

様式3-1 危害のおそれのある土地、著しい危害のおそれのある土地の設定図

調査年度

2023年度

急傾斜地の位置 箇所番号 482AN5042-2 箇所名 大沢第4地割G 所在地 下閉伊郡山田町大沢第4地割

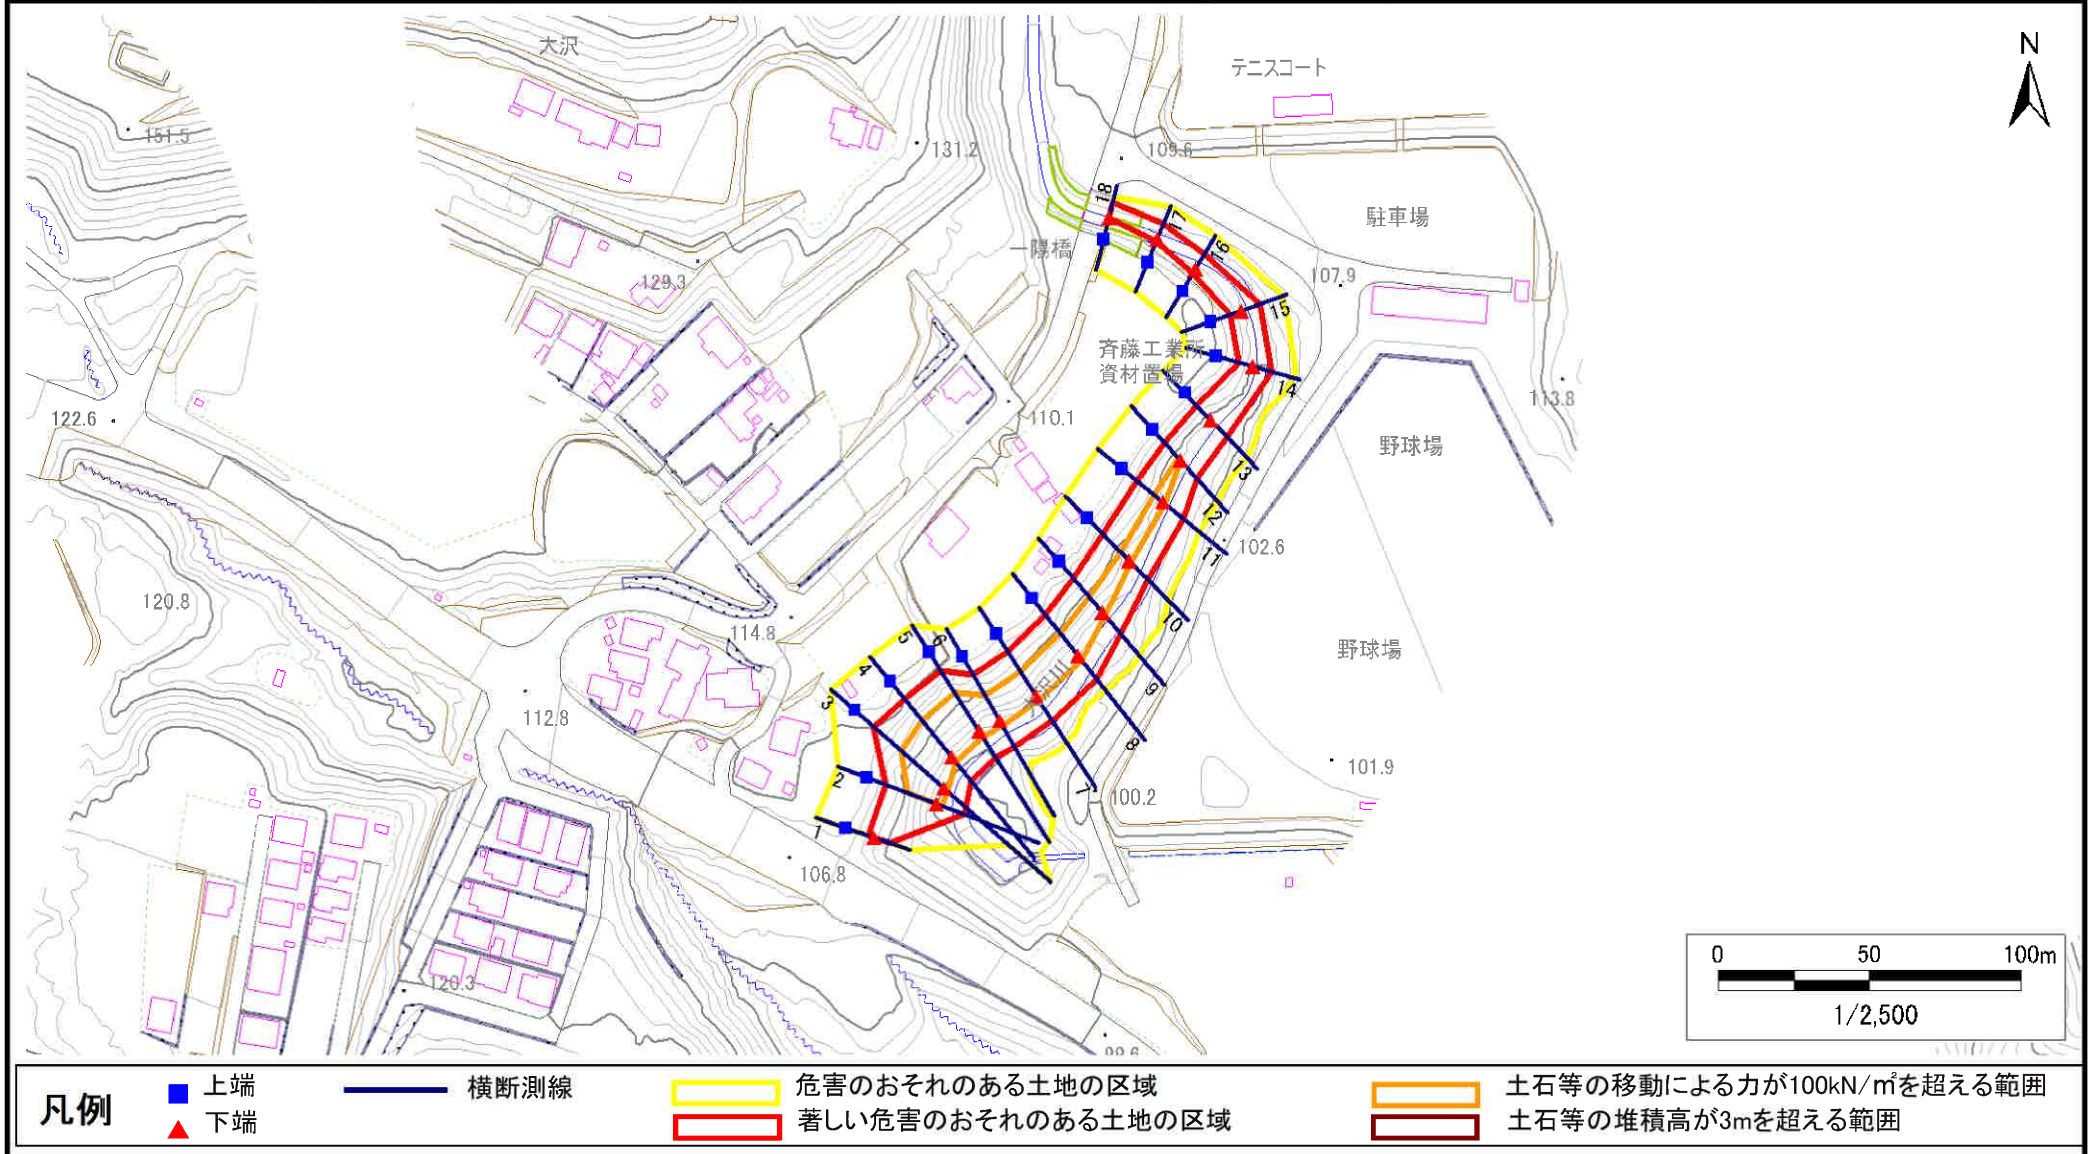

急傾斜地の崩壊区域調書

様式3-1 危害のおそれのある土地、著しい危害のおそれのある土地の設定図

調査年度

2023年度

急傾斜地の位置

箇所番号


482AN5042-2

箇所名

大沢第4地割G

所在地

下閉伊郡山田町大沢第4地割

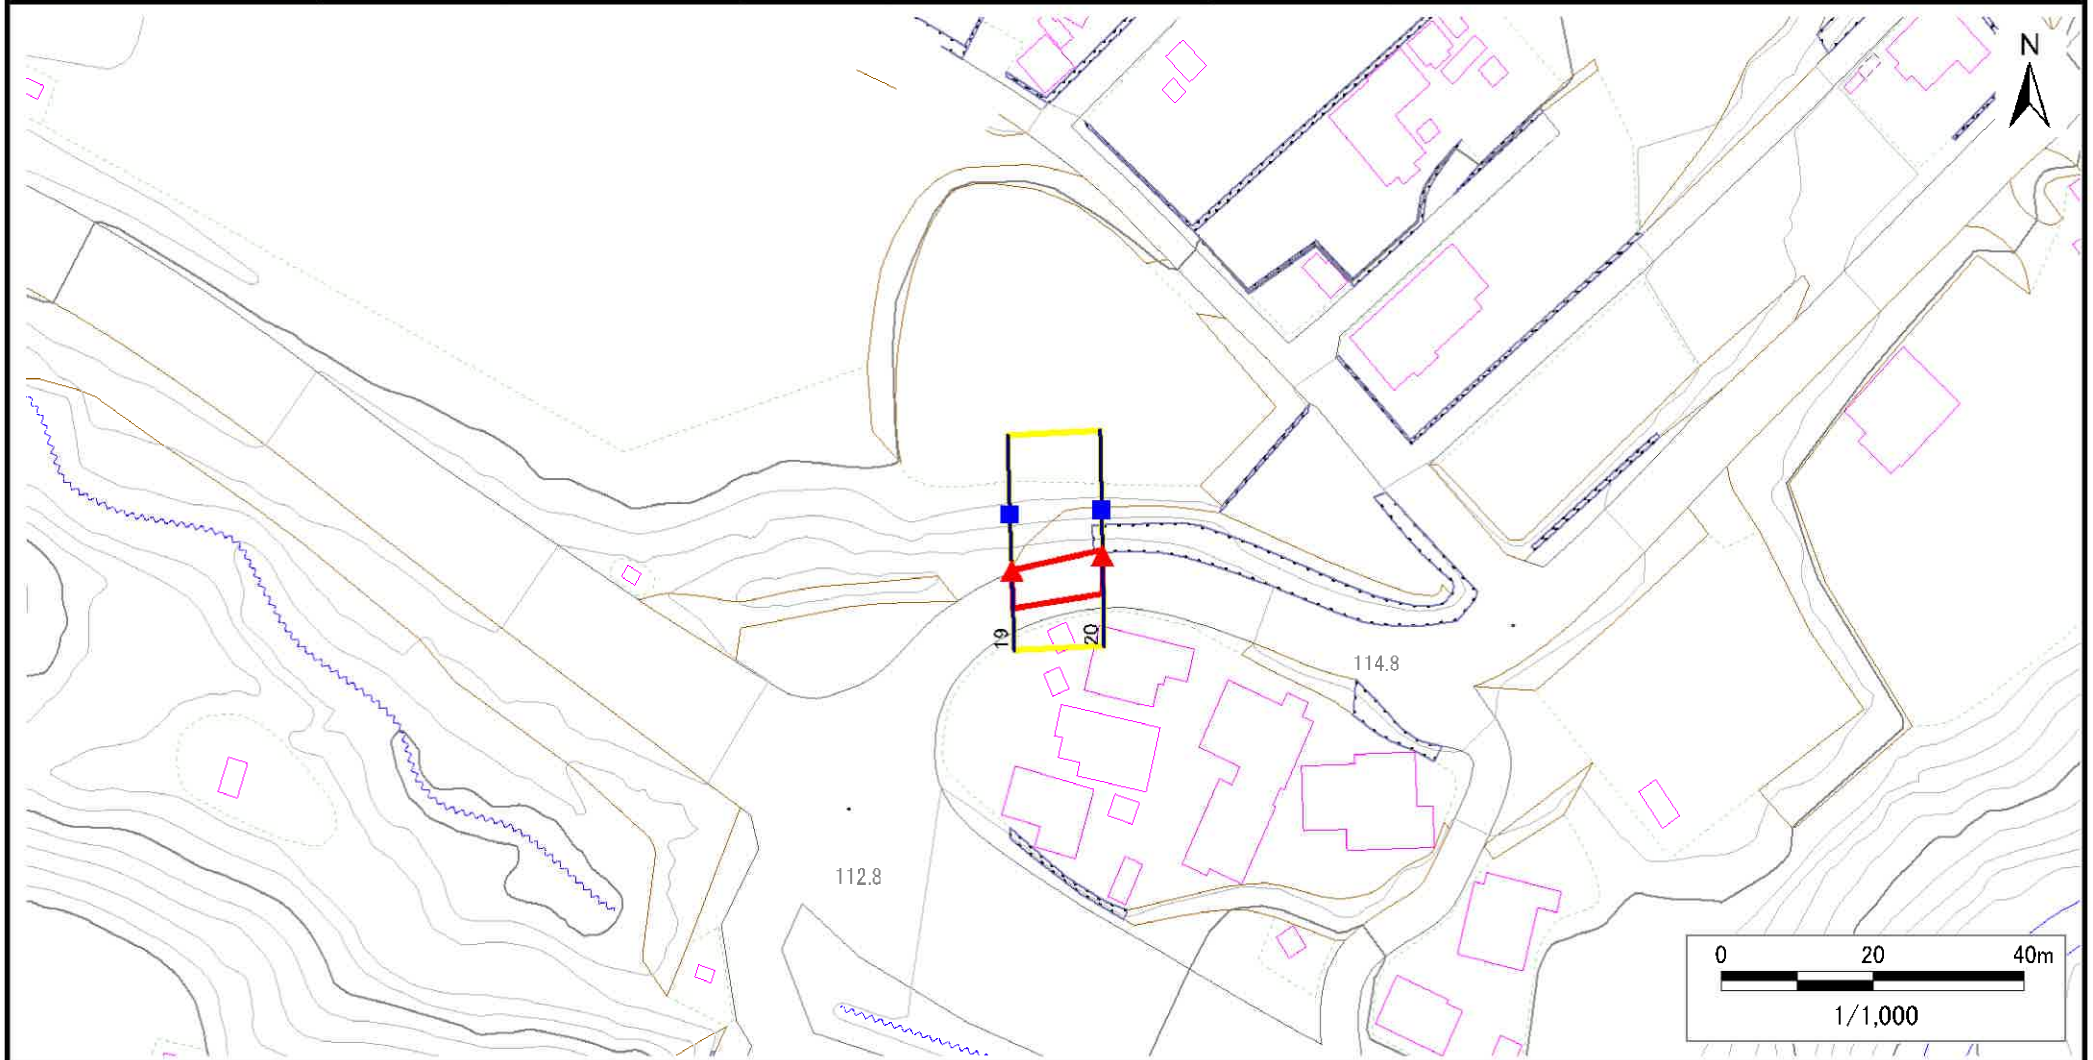

凡例

■ 上端
▲ 下端

— 横断測線

□ 危害のおそれのある土地の区域
□ 著しい危害のおそれのある土地の区域

□ 土石等の移動による力が 100kN/m^2 を超える範囲
□ 土石等の堆積高が 3m を超える範囲

急傾斜地の崩壊区域調書

様式3ー2 建築物に作用すると想定される衝撃に関する事項(1/2)

様式 3-1 建築物に作用すると想定される衝撃に関する事項(1/2)													調査年度		2023年度					
急傾斜地の位置		箇所番号		482AN5042-2		箇所名		大沢第4地割G		所在地		下閉伊郡山田町大沢第4地割								
横断 測線 番号	急傾斜地の下端に隣接する土地								急傾斜地内											
	土石等の移動の高さと力の大きさ				土石等の堆積高さと力の大きさ				土石等の移動の高さと力の大きさ				土石等の堆積高さと力の大きさ							
	区 分	高さ (m)	下端からの距離 (m)	力の大きさ (kN/㎡)	区 分	下端からの水平 距離(m)	高さ (m)	力の大きさ (kN/㎡)	区 分	高さ (m)	上端からの比高 (m)	力の大きさ (kN/㎡)	区 分	上端からの比高 (m)	高さ (m)	力の大きさ (kN/㎡)				
1	100kN/㎡を超える	—	—	—	—	3mを超える	—	—	—	100kN/㎡を超える	—	—	—	—	3mを超える	—	—	—		
	それ以外	1.00	0.00	～ 5.45	67.99	それ以外	0.00	～ 0.00	1.61	8.16	それ以外	1.00	5.00	～ 6.20	67.99	それ以外	5.00	～ 6.20	1.61	8.16
2	100kN/㎡を超える	1.00	0.00	～ 1.91	129.47	3mを超える	—	—	—	100kN/㎡を超える	1.00	10.58	～ 18.00	129.47	3mを超える	—	—	—	—	—
	それ以外	1.00	1.91	～ 9.70	100.00	それ以外	0.00	～ 9.70	2.32	11.73	それ以外	1.00	5.00	～ 10.58	100.00	それ以外	5.00	～ 18.00	2.32	11.73
3	100kN/㎡を超える	1.00	0.00	～ 1.69	125.89	3mを超える	—	—	—	100kN/㎡を超える	1.00	12.05	～ 23.00	125.89	3mを超える	—	—	—	—	—
	それ以外	1.00	1.69	～ 9.48	100.00	それ以外	0.00	～ 9.48	2.43	12.28	それ以外	1.00	5.00	～ 12.05	100.00	それ以外	5.00	～ 23.00	2.43	12.28
4	100kN/㎡を超える	1.00	0.00	～ 2.06	131.92	3mを超える	—	—	—	100kN/㎡を超える	1.00	10.95	～ 21.00	131.92	3mを超える	—	—	—	—	—
	それ以外	1.00	2.06	～ 9.85	100.00	それ以外	0.00	～ 9.85	2.55	12.87	それ以外	1.00	5.00	～ 10.95	100.00	それ以外	5.00	～ 21.00	2.55	12.87
5	100kN/㎡を超える	1.00	0.00	～ 2.20	134.22	3mを超える	—	—	—	100kN/㎡を超える	1.00	10.72	～ 20.87	134.22	3mを超える	—	—	—	—	—
	それ以外	1.00	2.20	～ 9.99	100.00	それ以外	0.00	～ 9.99	2.59	13.11	それ以外	1.00	5.00	～ 10.72	100.00	それ以外	5.00	～ 20.87	2.59	13.11
6	100kN/㎡を超える	1.00	0.00	～ 1.80	127.71	3mを超える	—	—	—	100kN/㎡を超える	1.00	10.58	～ 17.38	127.71	3mを超える	—	—	—	—	—
	それ以外	1.00	1.80	～ 9.59	100.00	それ以外	0.00	～ 9.59	2.32	11.73	それ以外	1.00	5.00	～ 10.58	100.00	それ以外	5.00	～ 17.38	2.32	11.73
7	100kN/㎡を超える	1.00	0.00	～ 1.83	128.09	3mを超える	—	—	—	100kN/㎡を超える	1.00	10.56	～ 17.38	128.09	3mを超える	—	—	—	—	—
	それ以外	1.00	1.83	～ 9.61	100.00	それ以外	0.00	～ 9.61	2.34	11.80	それ以外	1.00	5.00	～ 10.56	100.00	それ以外	5.00	～ 17.38	2.34	11.80
8	100kN/㎡を超える	1.00	0.00	～ 1.80	127.66	3mを超える	—	—	—	100kN/㎡を超える	1.00	10.57	～ 17.30	127.66	3mを超える	—	—	—	—	—
	それ以外	1.00	1.80	～ 9.59	100.00	それ以外	0.00	～ 9.59	2.33	11.77	それ以外	1.00	5.00	～ 10.57	100.00	それ以外	5.00	～ 17.30	2.33	11.77
9	100kN/㎡を超える	1.00	0.00	～ 1.35	120.52	3mを超える	—	—	—	100kN/㎡を超える	1.00	10.63	～ 15.32	120.52	3mを超える	—	—	—	—	—
	それ以外	1.00	1.35	～ 9.14	100.00	それ以外	0.00	～ 9.14	2.30	11.63	それ以外	1.00	5.00	～ 10.63	100.00	それ以外	5.00	～ 15.32	2.30	11.63
10	100kN/㎡を超える	1.00	0.00	～ 0.85	112.70	3mを超える	—	—	—	100kN/㎡を超える	1.00	10.73	～ 13.46	112.70	3mを超える	—	—	—	—	—
	それ以外	1.00	0.85	～ 8.63	100.00	それ以外	0.00	～ 8.63	2.09	10.58	それ以外	1.00	5.00	～ 10.73	100.00	それ以外	5.00	～ 13.46	2.09	10.58
11	100kN/㎡を超える	1.00	0.00	～ 0.95	114.28	3mを超える	—	—	—	100kN/㎡を超える	1.00	10.53	～ 13.38	114.28	3mを超える	—	—	—	—	—
	それ以外	1.00	0.95	～ 8.74	100.00	それ以外	0.00	～ 8.74	2.19	11.09	それ以外	1.00	5.00	～ 10.53	100.00	それ以外	5.00	～ 13.38	2.19	11.09
12	100kN/㎡を超える	1.00	0.00	～ 0.27	104.01	3mを超える	—	—	—	100kN/㎡を超える	1.00	10.68	～ 11.40	104.01	3mを超える	—	—	—	—	—
	それ以外	1.00	0.27	～ 8.06	100.00	それ以外	0.00	～ 8.06	2.28	11.50	それ以外	1.00	5.00	～ 10.68	100.00	それ以外	5.00	～ 11.40	2.28	11.50
13	100kN/㎡を超える	—	—	～ —	—	3mを超える	—	—	—	100kN/㎡を超える	—	—	～ —	—	3mを超える	—	—	—	—	—
	それ以外	1.00	0.00	～ 7.75	99.55	それ以外	0.00	～ 7.75	2.34	11.84	それ以外	1.00	5.00	～ 10.89	99.55	それ以外	5.00	～ 10.89	2.34	11.84
14	100kN/㎡を超える	—	—	～ —	—	3mを超える	—	—	—	100kN/㎡を超える	—	—	～ —	—	3mを超える	—	—	—	—	—
	それ以外	1.00	0.00	～ 6.45	81.22	それ以外	0.00	～ 0.00	1.62	8.21	それ以外	1.00	5.00	～ 8.00	81.22	それ以外	5.00	～ 8.00	1.62	8.21
15	100kN/㎡を超える	—	—	～ —	—	3mを超える	—	—	—	100kN/㎡を超える	—	—	～ —	—	3mを超える	—	—	—	—	—
	それ以外	1.00	0.00	～ 6.55	82.51	それ以外	0.00	～ 0.00	1.73	8.74	それ以外	1.00	5.00	～ 7.81	82.51	それ以外	5.00	～ 7.81	1.73	8.74

岩手県

急傾斜地の崩壊区域調書

様式3-2 建築物に作用すると想定される衝撃に関する事項(2/2)

調査年度

2023年度

急傾斜地の位置		箇所番号			箇所名		大沢第4地割G		所在地		下閉伊郡山田町大沢第4地割							
横断 測線 番号	急傾斜地の下端に隣接する土地									急傾斜地内								
	土石等の移動の高さと力の大きさ				土石等の堆積高さと力の大きさ				土石等の移動の高さと力の大きさ				土石等の堆積高さと力の大きさ					
	区 分	高さ (m)	下端からの距離 (m)	力の大きさ (kN/m ²)	区 分	下端からの水平 距離(m)	高さ (m)	力の大きさ (kN/m ²)	区 分	高さ (m)	上端からの比高 (m)	力の大きさ (kN/m ²)	区 分	上端からの比高 (m)	高さ (m)	力の大きさ (kN/m ²)		
16	100kN/m ² を超える	—	— ~ —	—	3mを超える	— ~ —	—	—	100kN/m ² を超える	—	— ~ —	—	3mを超える	— ~ —	—	—		
	それ以外	1.00	0.00 ~ 5.60	69.93	それ以外	0.00 ~ 0.00	1.77	8.96	それ以外	1.00	5.00 ~ 6.20	69.93	それ以外	5.00 ~ 6.20	1.77	8.96		
17	100kN/m ² を超える	—	— ~ —	—	3mを超える	— ~ —	—	—	100kN/m ² を超える	—	— ~ —	—	3mを超える	— ~ —	—	—		
	それ以外	1.00	0.00 ~ 5.20	64.82	それ以外	0.00 ~ 0.00	1.70	8.59	それ以外	1.00	5.00 ~ 5.60	64.82	それ以外	5.00 ~ 5.60	1.70	8.59		
18	100kN/m ² を超える	—	— ~ —	—	3mを超える	— ~ —	—	—	100kN/m ² を超える	—	— ~ —	—	3mを超える	— ~ —	—	—		
	それ以外	1.00	0.00 ~ 4.92	61.33	それ以外	0.00 ~ 0.00	1.74	8.81	それ以外	1.00	5.00 ~ 5.20	61.33	それ以外	5.00 ~ 5.20	1.74	8.81		
19	100kN/m ² を超える	—	— ~ —	—	3mを超える	— ~ —	—	—	100kN/m ² を超える	—	— ~ —	—	3mを超える	— ~ —	—	—		
	それ以外	1.00	0.00 ~ 4.77	59.50	それ以外	0.00 ~ 0.00	1.71	8.66	それ以外	1.00	5.00 ~ 5.00	59.50	それ以外	5.00 ~ 5.00	1.71	8.66		
20	100kN/m ² を超える	—	— ~ —	—	3mを超える	— ~ —	—	—	100kN/m ² を超える	—	— ~ —	—	3mを超える	— ~ —	—	—		
	それ以外	1.00	0.00 ~ 4.83	60.24	それ以外	0.00 ~ 4.83	1.98	9.98	それ以外	1.00	5.00 ~ 5.70	60.24	それ以外	5.00 ~ 5.70	1.98	9.98		
	100kN/m ² を超える		~		3mを超える	~			100kN/m ² を超える		~		3mを超える	~				
	それ以外		~		それ以外	~			それ以外		~		それ以外	~				