

土砂災害防止に関する基礎調査(急傾斜地の崩壊)

表紙 概況、位置図

自然現象の種類	急傾斜地の崩壊
箇所番号	482AN5058
箇所名	大沢第7地割
所在地	下閉伊郡山田町大沢第7地割
調査機関	岩手県沿岸広域振興局土木部宮古土木センター



概況図(S=1:200,000)



位置図(S=1:25,000)

国土地理院の電子地形図200000『盛岡』及び電子地形図25000『陸中山田』を掲載
 「測量法に基づく国土地理院承認(複製)R6 JHF 87」「本製品を複製する場合には、国土地理院の長の承認を得なければならない。」


急傾斜地の崩壊区域調書

様式3-1 危害のおそれのある土地、著しい危害のおそれのある土地の設定図

調査年度

2023年度

急傾斜地の位置 箇所番号 482AN5058 箇所名 大沢第7地割 所在地 下関伊郡山田町大沢第7地割

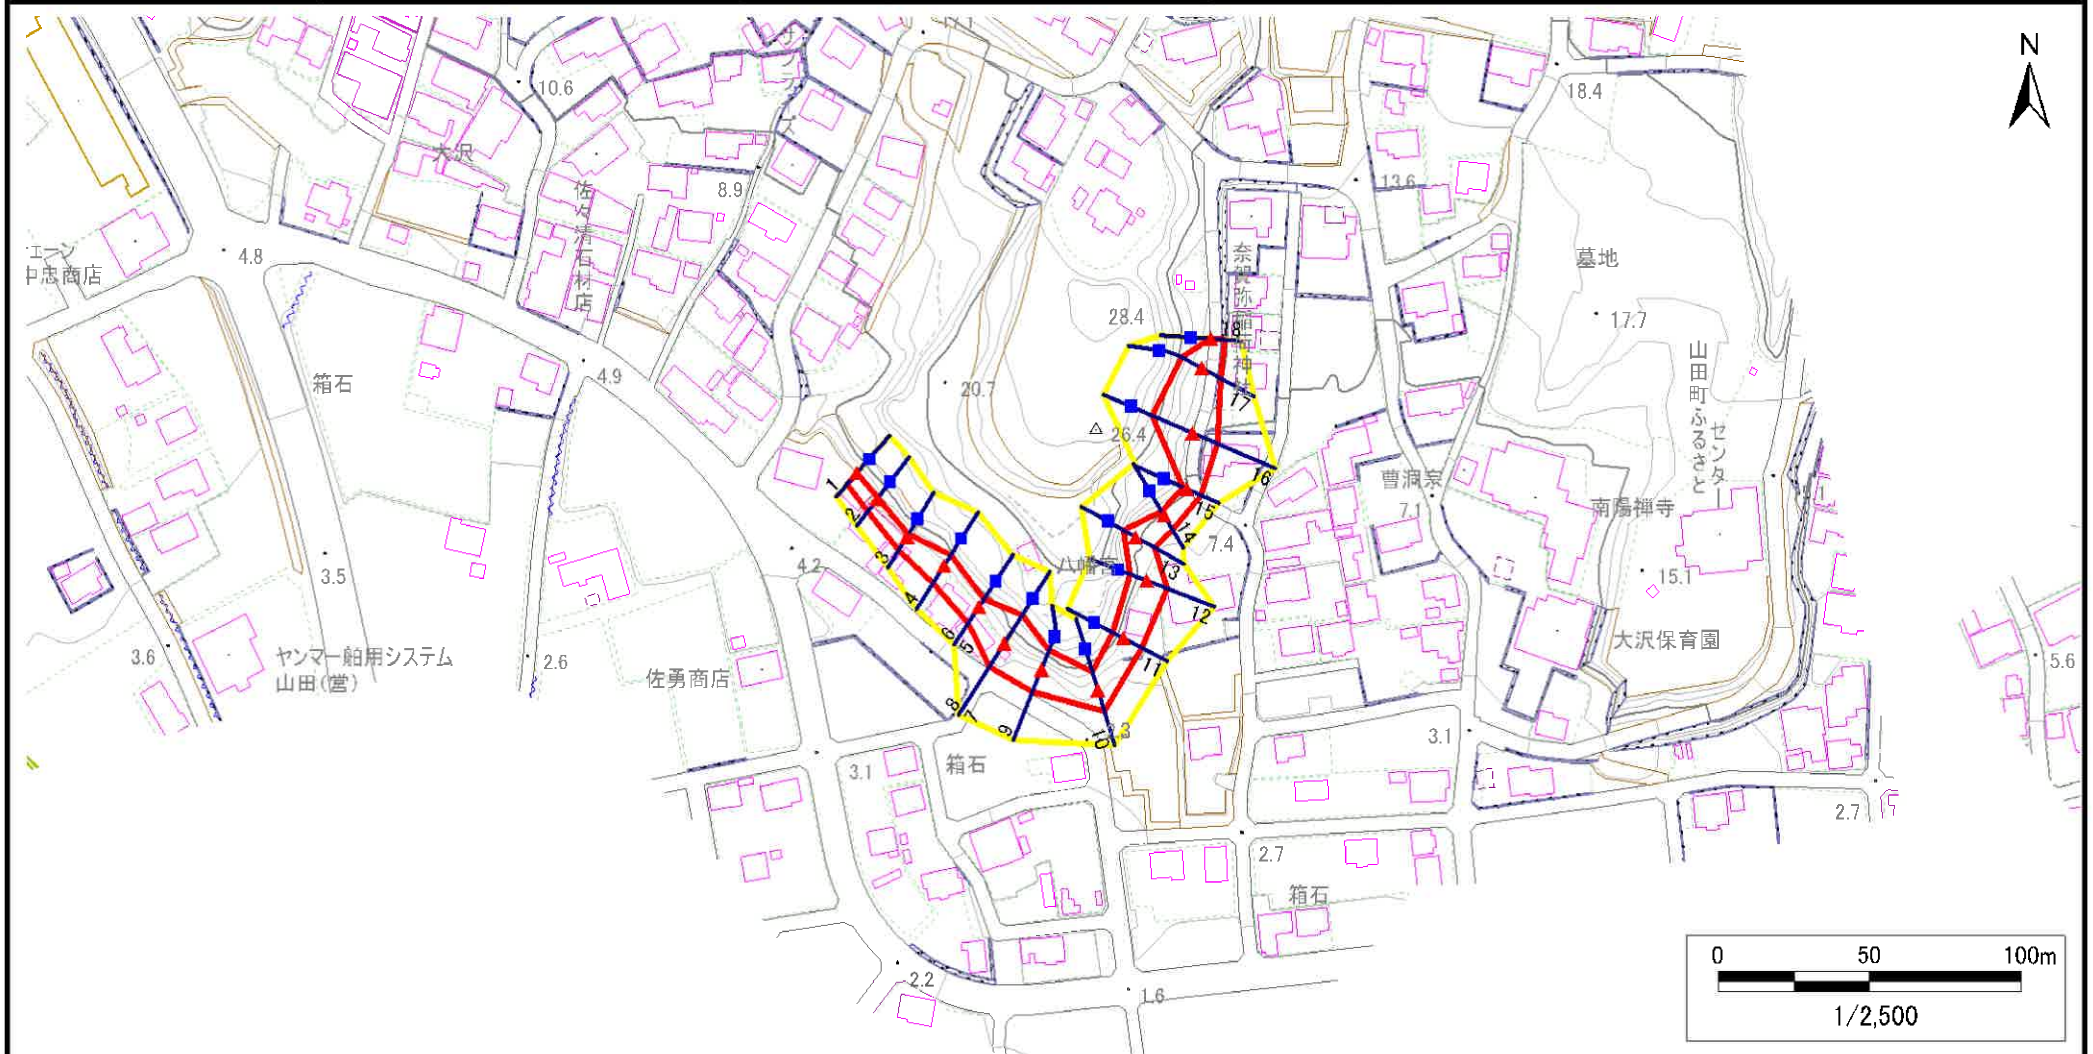

- | | | | | |
|----|------|--------|---------------------|--|
| 凡例 | ■ 上端 | — 横断測線 | □ 危害のおそれのある土地の区域 | □ 土石等の移動による力が100kN/m ² を超える範囲 |
| | ▲ 下端 | | □ 著しい危害のおそれのある土地の区域 | □ 土石等の堆積高が3mを超える範囲 |

急傾斜地の崩壊区域調書

様式3-2 建築物に作用すると想定される衝撃に関する事項(1/2)

様式 3-2 建築物に作用すると想定される衝撃に関する事項(1/2)													調査年度		2023年度					
急傾斜地の位置		箇所番号		482AN5058		箇所名		大沢第7地割		所在地		下閉伊郡山田町大沢第7地割								
横断 測線 番号	急傾斜地の下端に隣接する土地								急傾斜地内											
	土石等の移動の高さと力の大きさ				土石等の堆積高さと力の大きさ				土石等の移動の高さと力の大きさ				土石等の堆積高さと力の大きさ							
	区 分	高さ (m)	下端からの距離 (m)	力の大きさ (kN/m ²)	区 分	下端からの水平 距離(m)	高さ (m)	力の大きさ (kN/m ²)	区 分	高さ (m)	上端からの比高 (m)	力の大きさ (kN/m ²)	区 分	上端からの比高 (m)	高さ (m)	力の大きさ (kN/m ²)				
1	100kN/m ² を超える	—	—	—	—	3mを超える	—	—	—	100kN/m ² を超える	—	—	—	—	3mを超える	—	—	—		
	それ以外	1.00	0.00	—	4.69	58.45	それ以外	0.00	—	4.69	1.83	9.25	それ以外	5.00	—	5.00	1.83	9.25		
2	100kN/m ² を超える	—	—	—	—	3mを超える	—	—	—	100kN/m ² を超える	—	—	—	—	3mを超える	—	—	—		
	それ以外	1.00	0.00	—	5.03	62.73	それ以外	0.00	—	5.03	1.79	9.06	それ以外	5.00	—	5.40	1.79	9.06		
3	100kN/m ² を超える	—	—	—	—	3mを超える	—	—	—	100kN/m ² を超える	—	—	—	—	3mを超える	—	—	—		
	それ以外	1.00	0.00	—	5.13	63.99	それ以外	0.00	—	5.13	1.89	9.58	それ以外	5.00	—	5.80	1.89	9.58		
4	100kN/m ² を超える	—	—	—	—	3mを超える	—	—	—	100kN/m ² を超える	—	—	—	—	3mを超える	—	—	—		
	それ以外	1.00	0.00	—	6.73	85.02	それ以外	0.00	—	6.73	1.80	9.11	それ以外	5.00	—	8.20	1.80	9.11		
5	100kN/m ² を超える	—	—	—	—	3mを超える	—	—	—	100kN/m ² を超える	—	—	—	—	3mを超える	—	—	—		
	それ以外	1.00	0.00	—	6.22	78.04	それ以外	0.00	—	0.00	1.73	8.77	それ以外	5.00	—	7.20	1.73	8.77		
6	100kN/m ² を超える	—	—	—	—	3mを超える	—	—	—	100kN/m ² を超える	—	—	—	—	3mを超える	—	—	—		
	それ以外	1.00	0.00	—	6.22	78.04	それ以外	0.00	—	0.00	1.73	8.77	それ以外	5.00	—	7.20	1.73	8.77		
7	100kN/m ² を超える	1.00	0.00	—	0.98	114.76	3mを超える	—	—	—	100kN/m ² を超える	1.00	10.53	—	13.48	114.76	3mを超える	—	—	—
	それ以外	1.00	0.98	—	8.77	100.00	それ以外	0.00	—	8.77	2.20	11.14	それ以外	5.00	—	13.48	2.20	11.14		
8	100kN/m ² を超える	1.00	0.00	—	0.98	114.76	3mを超える	—	—	—	100kN/m ² を超える	1.00	10.53	—	13.48	114.76	3mを超える	—	—	—
	それ以外	1.00	0.98	—	8.77	100.00	それ以外	0.00	—	8.77	2.20	11.14	それ以外	5.00	—	13.48	2.20	11.14		
9	100kN/m ² を超える	—	—	—	—	3mを超える	—	—	—	100kN/m ² を超える	—	—	—	—	3mを超える	—	—	—	—	
	それ以外	1.00	0.00	—	7.66	98.13	それ以外	0.00	—	7.66	2.51	12.69	それ以外	5.00	—	12.00	2.51	12.69		
10	100kN/m ² を超える	—	—	—	—	3mを超える	—	—	—	100kN/m ² を超える	—	—	—	—	3mを超える	—	—	—	—	
	それ以外	1.00	0.00	—	7.07	89.81	それ以外	0.00	—	0.00	1.67	8.44	それ以外	5.00	—	9.08	1.67	8.44		
11	100kN/m ² を超える	—	—	—	—	3mを超える	—	—	—	100kN/m ² を超える	—	—	—	—	3mを超える	—	—	—	—	
	それ以外	1.00	0.00	—	6.65	83.92	それ以外	0.00	—	0.00	1.74	8.80	それ以外	5.00	—	8.00	1.74	8.80		
12	100kN/m ² を超える	—	—	—	—	3mを超える	—	—	—	100kN/m ² を超える	—	—	—	—	3mを超える	—	—	—	—	
	それ以外	1.00	0.00	—	7.21	91.71	それ以外	0.00	—	7.21	2.61	13.20	それ以外	5.00	—	11.90	2.61	13.20		
13	100kN/m ² を超える	—	—	—	—	3mを超える	—	—	—	100kN/m ² を超える	—	—	—	—	3mを超える	—	—	—	—	
	それ以外	1.00	0.00	—	7.05	89.50	それ以外	0.00	—	7.05	1.86	9.41	それ以外	5.00	—	9.04	1.86	9.41		
14	100kN/m ² を超える	—	—	—	—	3mを超える	—	—	—	100kN/m ² を超える	—	—	—	—	3mを超える	—	—	—	—	
	それ以外	1.00	0.00	—	5.43	67.75	それ以外	0.00	—	0.00	1.66	8.41	それ以外	5.00	—	6.00	1.66	8.41		
15	100kN/m ² を超える	—	—	—	—	3mを超える	—	—	—	100kN/m ² を超える	—	—	—	—	3mを超える	—	—	—	—	
	それ以外	1.00	0.00	—	5.35	66.68	それ以外	0.00	—	0.00	1.72	8.72	それ以外	5.00	—	5.80	1.72	8.72		

岩手県

急傾斜地の崩壊区域調書

様式3-2 建築物に作用すると想定される衝撃に関する事項(2/2)

様式3-2 建築物に作用すると想定される衝撃に関する事項(2/2)											調査年度		2023年度			
急傾斜地の位置			箇所番号		482AN5058		箇所名		大沢第7地割		所在地		下閉伊郡山田町大沢第7地割			
横断 測線 番号	急傾斜地の下端に隣接する土地								急傾斜地内							
	土石等の移動の高さと力の大きさ				土石等の堆積高さと力の大きさ				土石等の移動の高さと力の大きさ				土石等の堆積高さと力の大きさ			
	区 分	高さ (m)	下端からの距離 (m)	力の大きさ (kN/㎡)	区 分	下端からの水平 距離(m)	高さ (m)	力の大きさ (kN/㎡)	区 分	高さ (m)	上端からの比高 (m)	力の大きさ (kN/㎡)	区 分	上端からの比高 (m)	高さ (m)	力の大きさ (kN/㎡)
16	100kN/㎡を超える	1.00	0.00 ～ 1.10	116.60	3mを超える	— ～ —	—	—	100kN/㎡を超える	1.00	10.87 ～ 14.77	116.60	3mを超える	— ～ —	—	—
	それ以外	1.00	1.10 ～ 8.89	100.00	それ以外	0.00 ～ 8.89	2.07	10.46	それ以外	1.00	5.00 ～ 10.87	100.00	それ以外	5.00 ～ 14.77	2.07	10.46
17	100kN/㎡を超える	—	— ～ —	—	3mを超える	— ～ —	—	—	100kN/㎡を超える	—	— ～ —	—	3mを超える	— ～ —	—	—
	それ以外	1.00	0.00 ～ 7.15	90.91	それ以外	0.00 ～ 0.00	1.62	8.20	それ以外	1.00	5.00 ～ 9.65	90.91	それ以外	5.00 ～ 9.65	1.62	8.20
18	100kN/㎡を超える	—	— ～ —	—	3mを超える	— ～ —	—	—	100kN/㎡を超える	—	— ～ —	—	3mを超える	— ～ —	—	—
	それ以外	1.00	0.00 ～ 4.77	59.41	それ以外	0.00 ～ 0.00	1.76	8.88	それ以外	1.00	5.00 ～ 5.00	59.41	それ以外	5.00 ～ 5.00	1.76	8.88
	100kN/㎡を超える		～		3mを超える	～			100kN/㎡を超える		～		3mを超える	～		
	それ以外		～		それ以外	～			それ以外		～		それ以外	～		
	100kN/㎡を超える		～		3mを超える	～			100kN/㎡を超える		～		3mを超える	～		
	それ以外		～		それ以外	～			それ以外		～		それ以外	～		
