


土砂災害防止に関する基礎調査(急傾斜地の崩壊)

表紙 概況、位置図

自然現象の種類	急傾斜地の崩壊
箇所番号	482AN5074
箇所名	飯岡第13地割B
所在地	下閉伊郡山田町飯岡第13地割
調査機関	岩手県沿岸広域振興局土木部宮古土木センター



概況図(S=1:200,000)

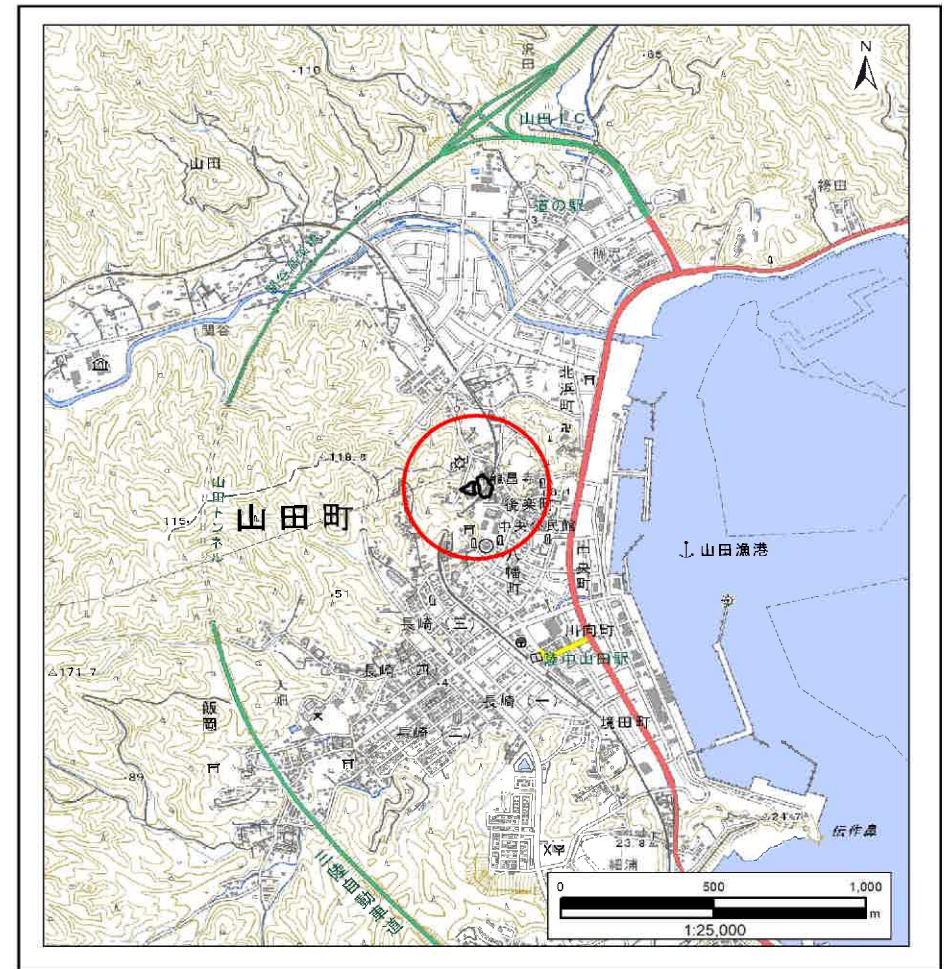

位置図(S=1:25,000)

国土地理院の電子地形図20000『盛岡』及び電子地形図25000『陸中山田』を掲載

「測量法に基づく国土地理院承認(複製) R6 JHF 87」「本製品を複製する場合には、国土地理院の長の承認を得なければならない。」

急傾斜地の崩壊区域調書

様式3-1 危害のおそれのある土地、著しい危害のおそれのある土地の設定図

調査年度

2023年度

急傾斜地の位置

箇所番号


482AN5074

箇所名

飯岡第13地割B

所在地

下閉伊郡山田町飯岡第13地割

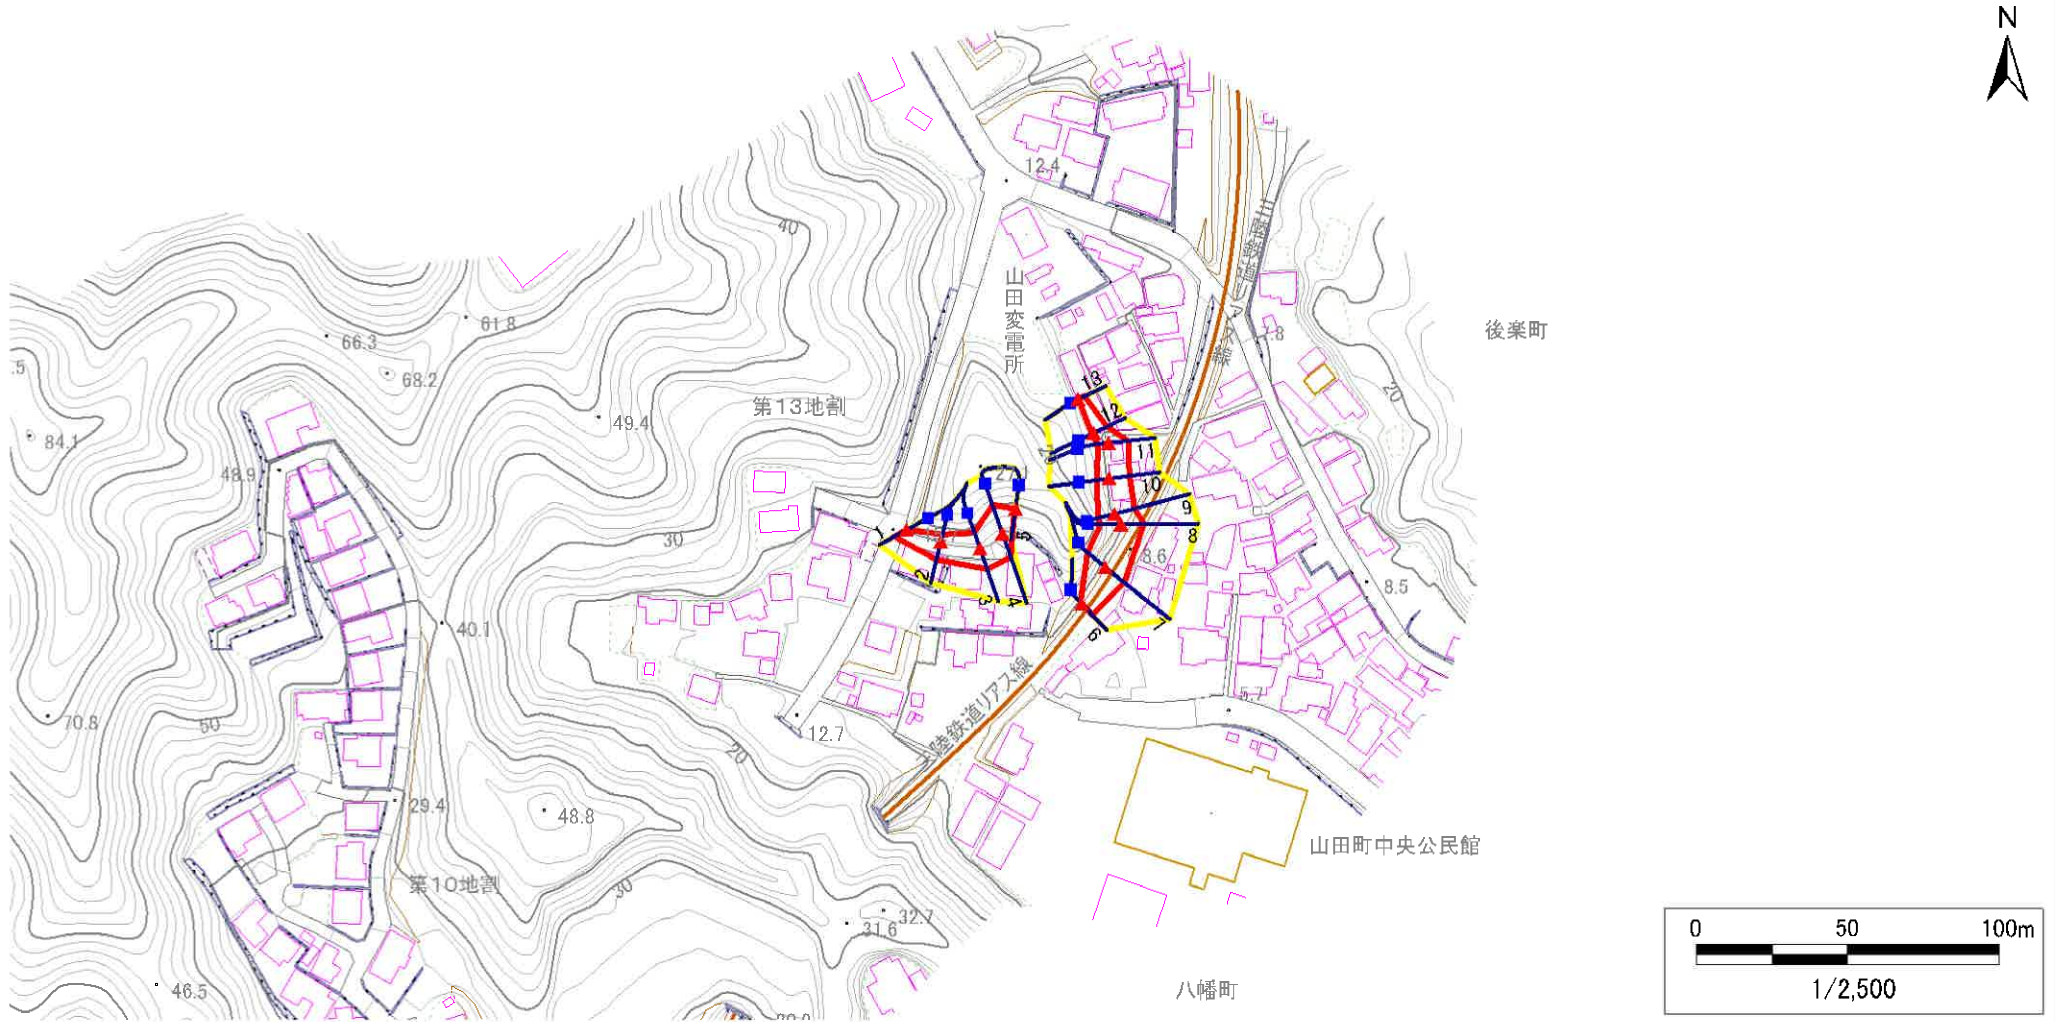

凡例

■ 上端
▲ 下端

— 横断測線

□ 危害のおそれのある土地の区域
□ 著しい危害のおそれのある土地の区域

土石等の移動による力が100kN/m²を超える範囲

土石等の堆積高が3mを超える範囲

土石等の移動による力が100kN/m²を超える範囲
土石等の堆積高が3mを超える範囲

急傾斜地の崩壊区域調査

様式3-1 危害のおそれのある土地、著しい危害のおそれのある土地の設定図

調査年度

2023年度

急傾斜地の位置

箇所番号


482AN5074

箇所名

飯岡第13地割B

所在地

下閉伊郡山田町飯岡第13地割

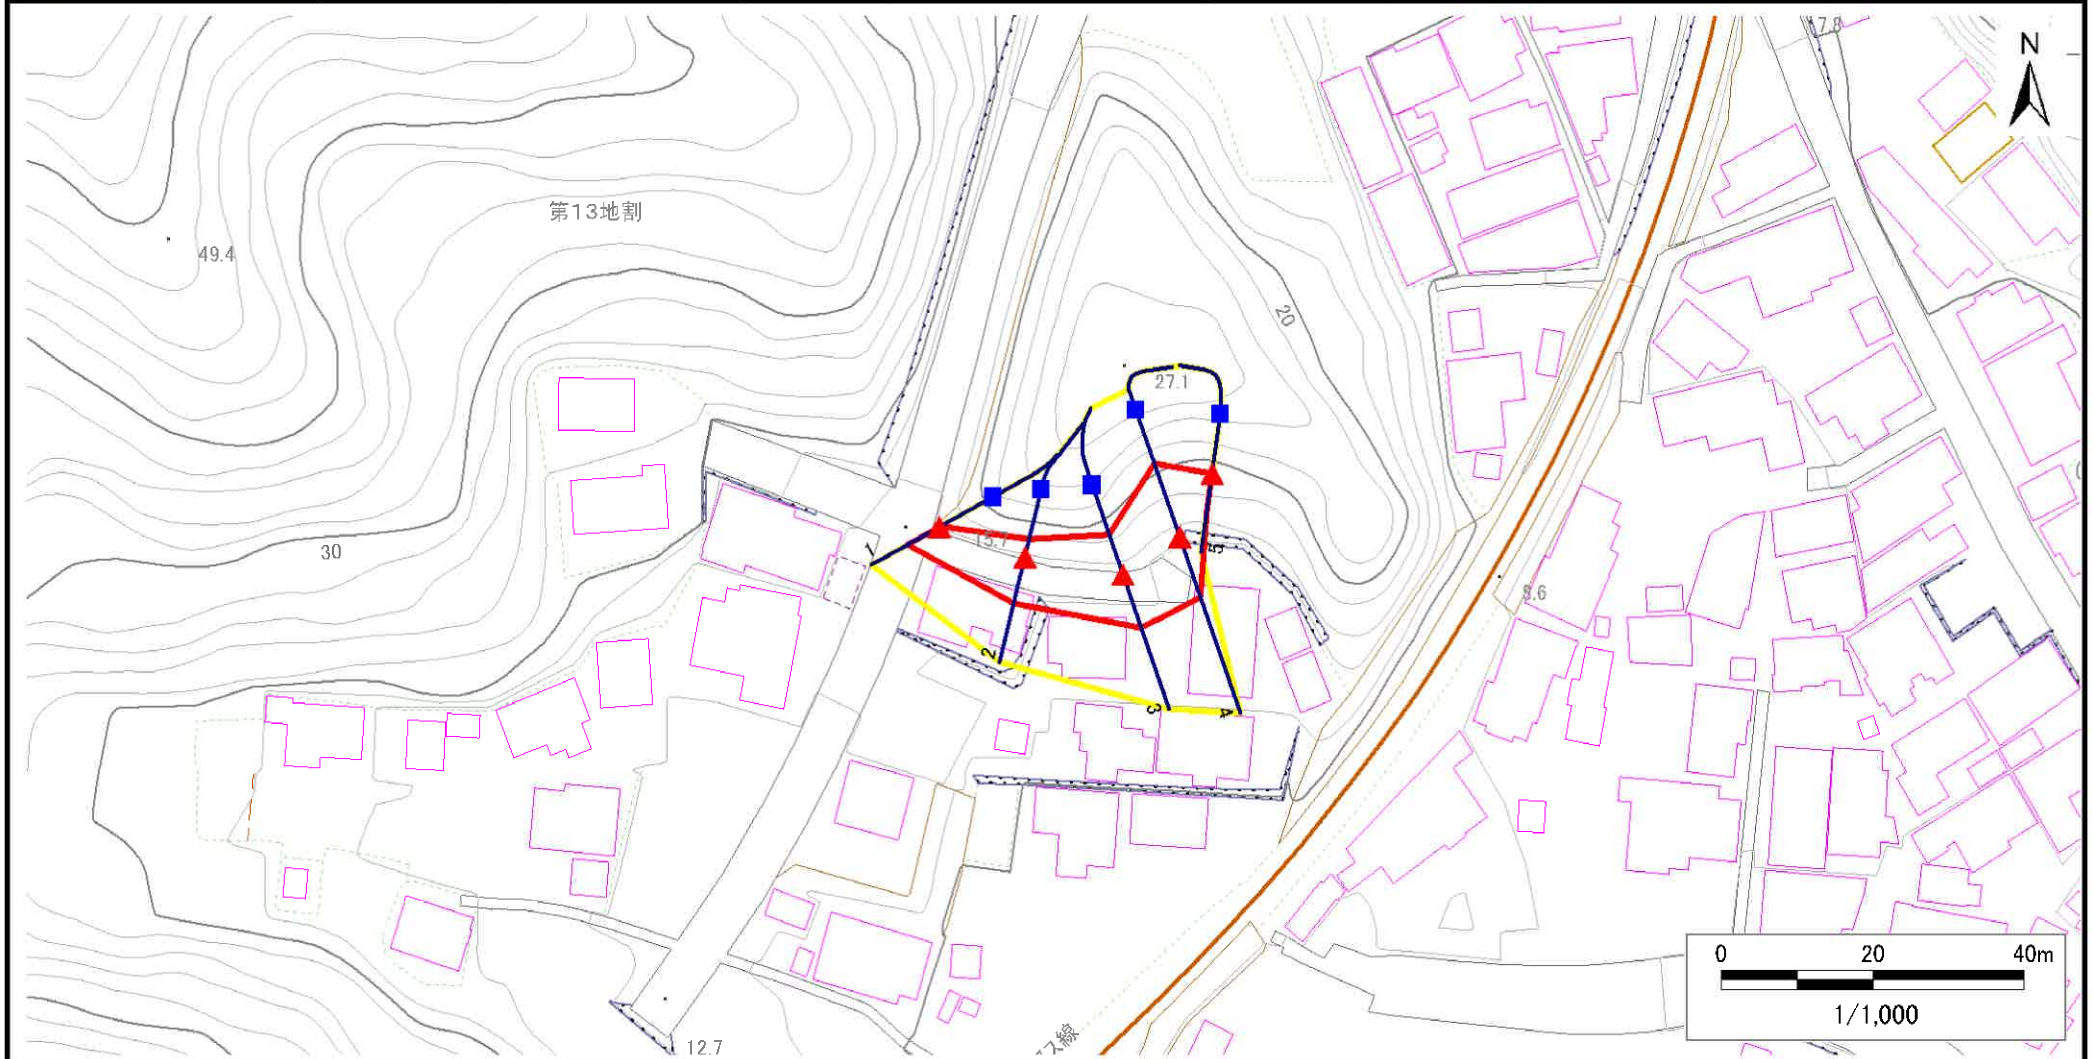

凡例

■ 上端
▲ 下端

— 横断測線

— 危害のおそれのある土地の区域
— 著しい危害のおそれのある土地の区域

— 土石等の移動による力が100kN/m²を超える範囲
— 土石等の堆積高が3mを超える範囲

— 土石等の移動による力が100kN/m²を超える範囲
— 土石等の堆積高が3mを超える範囲

— 土石等の移動による力が100kN/m²を超える範囲
— 土石等の堆積高が3mを超える範囲

急傾斜地の崩壊区域調書

様式3-1 危害のおそれのある土地、著しい危害のおそれのある土地の設定図

調査年度

2023年度

急傾斜地の位置

箇所番号


482AN5074

箇所名

飯岡第13地割B

所在地

下関伊郡山田町飯岡第13地割

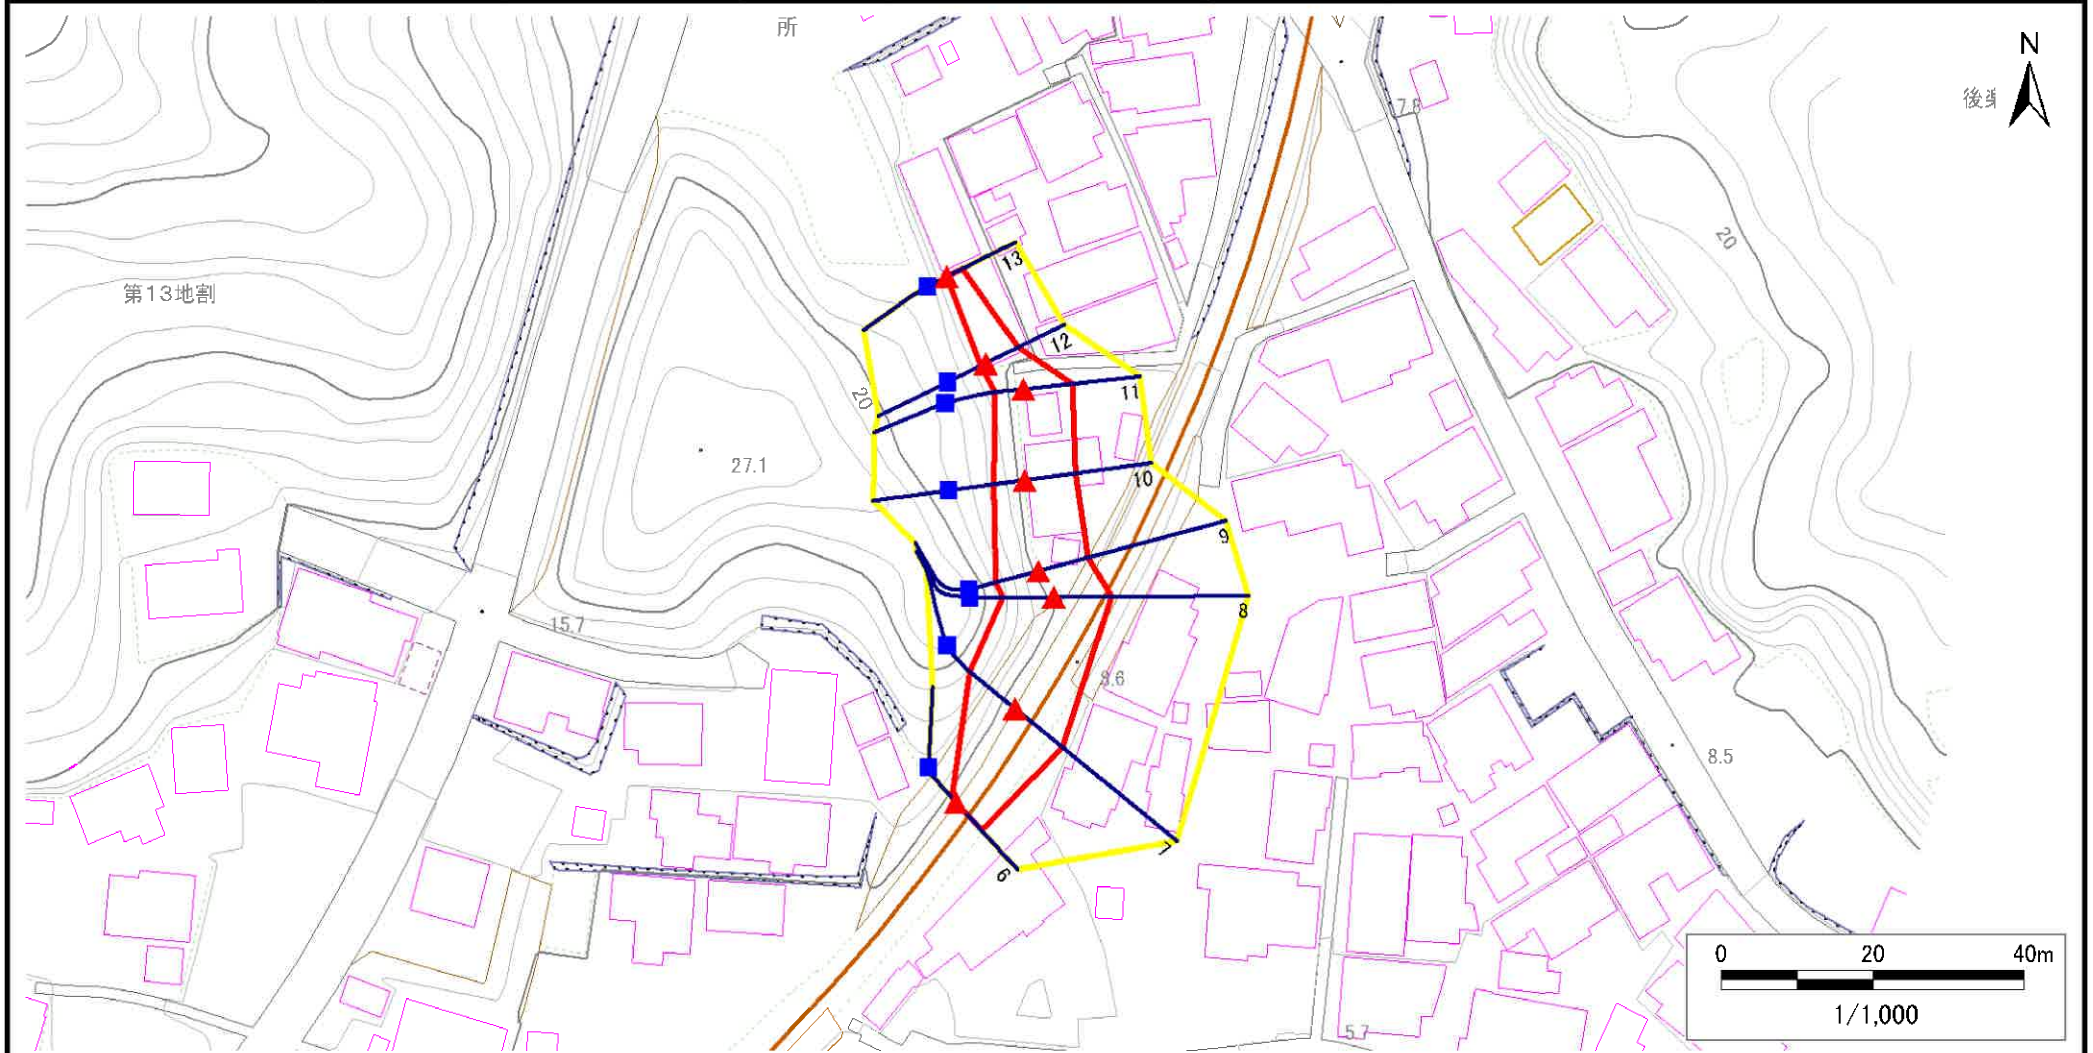

凡例

■ 上端
▲ 下端

— 横断測線

— 危害のおそれのある土地の区域
— 著しい危害のおそれのある土地の区域

— 土石等の移動による力が100kN/m²を超える範囲
— 土石等の堆積高が3mを超える範囲

— 土石等の移動による力が100kN/m²を超える範囲
— 土石等の堆積高が3mを超える範囲

— 土石等の移動による力が100kN/m²を超える範囲
— 土石等の堆積高が3mを超える範囲

急傾斜地の崩壊区域調書

様式3-2 建築物に作用すると想定される衝撃に関する事項(1/1)

様式3-2 建築物に作用すると想定される衝撃に関する事項(1/1)														調査年度		2023年度						
急傾斜地の位置		箇所番号		482AN5074		箇所名		飯岡第13地割B		所在地		下閉伊郡山田町飯岡第13地割										
横断 測線 番号	急傾斜地の下端に隣接する土地								急傾斜地内													
	土石等の移動の高さと力の大きさ				土石等の堆積高さと力の大きさ				土石等の移動の高さと力の大きさ				土石等の堆積高さと力の大きさ									
	区 分	高さ (m)	下端からの距離 (m)	力の大きさ (kN/m ²)	区 分	下端からの水平 距離(m)	高さ (m)	力の大きさ (kN/m ²)	区 分	高さ (m)	上端からの比高 (m)	力の大きさ (kN/m ²)	区 分	上端からの比高 (m)	高さ (m)	力の大きさ (kN/m ²)						
1	100kN/m ² を超える	—	—	—	—	3mを超える	—	—	—	100kN/m ² を超える	—	—	—	—	3mを超える	—	—	—				
	それ以外	1.00	0.00	—	4.77	59.41	それ以外	0.00	—	0.00	1.63	8.25	それ以外	5.00	—	5.10	1.63	8.25				
2	100kN/m ² を超える	—	—	—	—	3mを超える	—	—	—	100kN/m ² を超える	—	—	—	—	3mを超える	—	—	—				
	それ以外	1.00	0.00	—	5.97	74.84	それ以外	0.00	—	0.00	1.77	8.96	それ以外	5.00	—	6.80	1.77	8.96				
3	100kN/m ² を超える	—	—	—	—	3mを超える	—	—	—	100kN/m ² を超える	—	—	—	—	3mを超える	—	—	—				
	それ以外	1.00	0.00	—	7.14	90.71	それ以外	0.00	—	0.00	1.75	8.85	それ以外	5.00	—	9.00	1.75	8.85				
4	100kN/m ² を超える	1.00	0.00	—	0.36	105.25	3mを超える	—	—	—	100kN/m ² を超える	1.00	10.75	—	11.80	105.25	3mを超える	—	—	—		
	それ以外	1.00	0.36	—	8.14	100.00	それ以外	0.00	—	8.14	2.09	10.56	それ以外	5.00	—	10.75	100.00	それ以外	5.00	—	11.80	2.09
5	100kN/m ² を超える	—	—	—	—	3mを超える	—	—	—	100kN/m ² を超える	—	—	—	—	3mを超える	—	—	—	—			
	それ以外	1.00	0.00	—	4.73	58.95	それ以外	0.00	—	0.00	1.66	8.37	それ以外	5.00	—	5.00	58.95	それ以外	5.00	—	5.00	1.66
6	100kN/m ² を超える	—	—	—	—	3mを超える	—	—	—	100kN/m ² を超える	—	—	—	—	3mを超える	—	—	—	—			
	それ以外	1.00	0.00	—	4.90	61.11	それ以外	0.00	—	4.90	1.97	9.98	それ以外	5.00	—	5.80	61.11	それ以外	5.00	—	5.80	1.97
7	100kN/m ² を超える	1.00	0.00	—	0.12	101.81	3mを超える	—	—	—	100kN/m ² を超える	1.00	13.10	—	13.51	101.81	3mを超える	—	—	—		
	それ以外	1.00	0.12	—	7.91	100.00	それ以外	0.00	—	7.91	2.57	12.99	それ以外	5.00	—	13.10	100.00	それ以外	5.00	—	13.51	2.57
8	100kN/m ² を超える	—	—	—	—	3mを超える	—	—	—	100kN/m ² を超える	—	—	—	—	3mを超える	—	—	—	—			
	それ以外	1.00	0.00	—	7.56	96.76	それ以外	0.00	—	7.56	2.60	13.13	それ以外	5.00	—	12.78	96.76	それ以外	5.00	—	12.78	2.60
9	100kN/m ² を超える	—	—	—	—	3mを超える	—	—	—	100kN/m ² を超える	—	—	—	—	3mを超える	—	—	—	—			
	それ以外	1.00	0.00	—	6.78	85.66	それ以外	0.00	—	6.78	2.76	13.94	それ以外	5.00	—	12.72	85.66	それ以外	5.00	—	12.72	2.76
10	100kN/m ² を超える	—	—	—	—	3mを超える	—	—	—	100kN/m ² を超える	—	—	—	—	3mを超える	—	—	—	—			
	それ以外	1.00	0.00	—	6.79	85.81	それ以外	0.00	—	6.79	1.84	9.28	それ以外	5.00	—	8.40	85.81	それ以外	5.00	—	8.40	1.84
11	100kN/m ² を超える	—	—	—	—	3mを超える	—	—	—	100kN/m ² を超える	—	—	—	—	3mを超える	—	—	—	—			
	それ以外	1.00	0.00	—	6.49	81.77	それ以外	0.00	—	0.00	1.74	8.80	それ以外	5.00	—	7.70	81.77	それ以外	5.00	—	7.70	1.74
12	100kN/m ² を超える	—	—	—	—	3mを超える	—	—	—	100kN/m ² を超える	—	—	—	—	3mを超える	—	—	—	—			
	それ以外	1.00	0.00	—	4.74	59.02	それ以外	0.00	—	4.74	2.00	10.13	それ以外	5.00	—	5.70	59.02	それ以外	5.00	—	5.70	2.00
13	100kN/m ² を超える	—	—	—	—	3mを超える	—	—	—	100kN/m ² を超える	—	—	—	—	3mを超える	—	—	—	—			
	それ以外	1.00	0.00	—	2.30	30.90	それ以外	0.00	—	2.30	2.50	12.66	それ以外	5.00	—	5.00	30.90	それ以外	5.00	—	5.00	2.50
	100kN/m ² を超える			—	—	3mを超える		—	—	100kN/m ² を超える			—	—	3mを超える		—	—	—			
	それ以外			—	—	それ以外		—	—	それ以外			—	—	それ以外		—	—	—			
	100kN/m ² を超える			—	—	3mを超える		—	—	100kN/m ² を超える			—	—	3mを超える		—	—	—			
	それ以外			—	—	それ以外		—	—	それ以外			—	—	それ以外		—	—	—			

岩手県