


土砂災害防止に関する基礎調査(急傾斜地の崩壊)

表紙 概況、位置図

自然現象の種類	急傾斜地の崩壊
箇所番号	482BN5008
箇所名	石峠第1地割
所在地	下閉伊郡山田町石峠第1地割
調査機関	岩手県沿岸広域振興局土木部宮古土木センター



概況図(S=1:200,000)

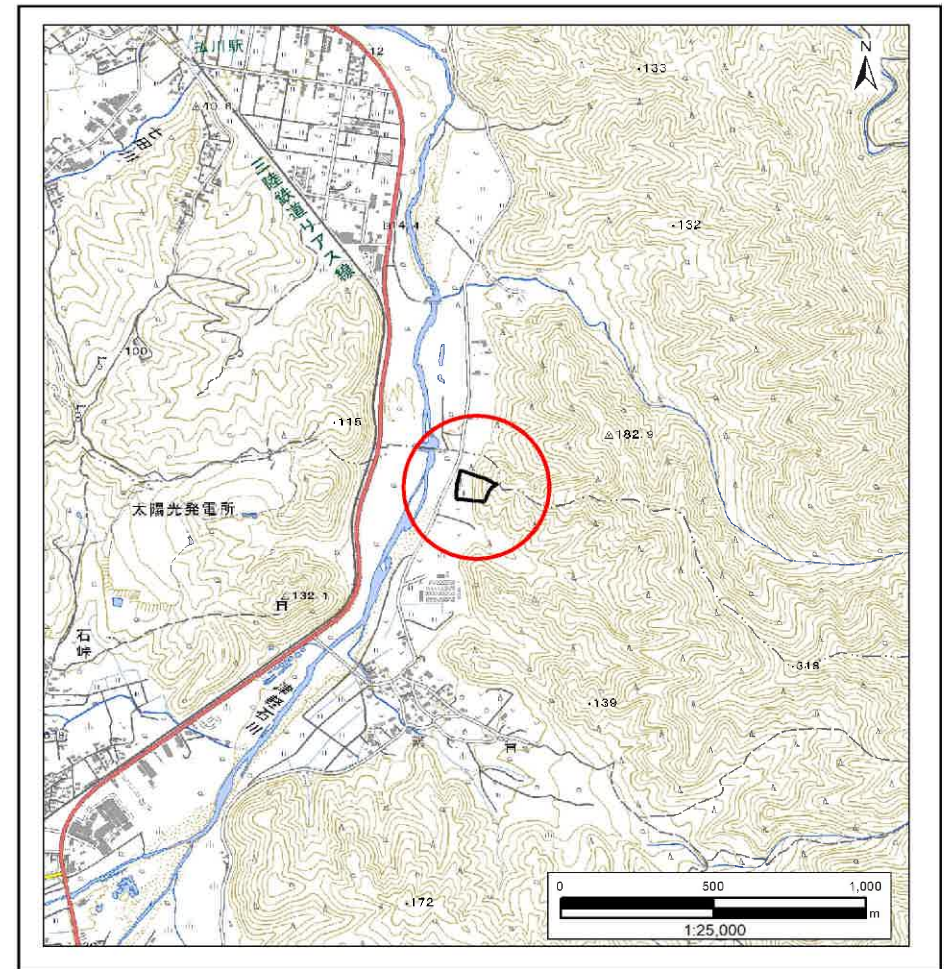

位置図(S=1:25,000)

国土地理院の電子地形図200000『盛岡』及び電子地形図25000『津軽石』を掲載

「測量法に基づく国土地理院承認(複製)R6 JHF 87」「本製品を複製する場合には、国土地理院の長の承認を得なければならない。」

急傾斜地の崩壊区域調書

様式3-1 危害のおそれのある土地、著しい危害のおそれのある土地の設定図

調査年度

2023年度

急傾斜地の位置

箇所番号



482BN5008

箇所名

石峠第1地割

所在地

下関伊郡山田町石峠第1地割

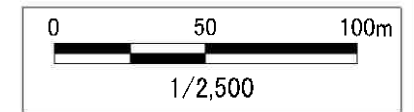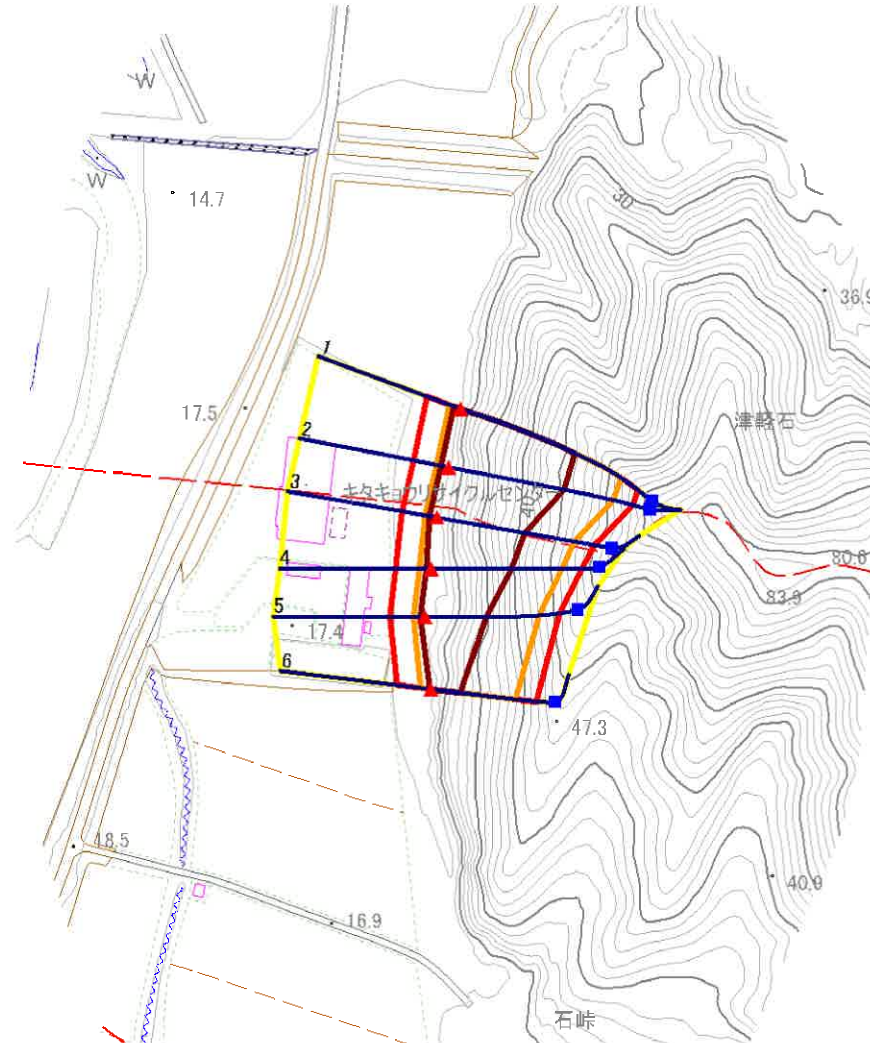

凡例

■ 上端
▲ 下端

— 横断測線

□ 危害のおそれのある土地の区域
□ 著しい危害のおそれのある土地の区域

□ 土石等の移動による力が100kN/m²を超える範囲
□ 土石等の堆積高が3mを超える範囲

□ 土石等の移動による力が100kN/m²を超える範囲
□ 土石等の堆積高が3mを超える範囲

□ 土石等の移動による力が100kN/m²を超える範囲
□ 土石等の堆積高が3mを超える範囲

急傾斜地の崩壊区域調書

様式3-1 危害のおそれのある土地、著しい危害のおそれのある土地の設定図

調査年度

2023年度

急傾斜地の位置

箇所番号


482BN5008

箇所名

石峠第1地割

所在地

下閉伊郡山田町石峠第1地割

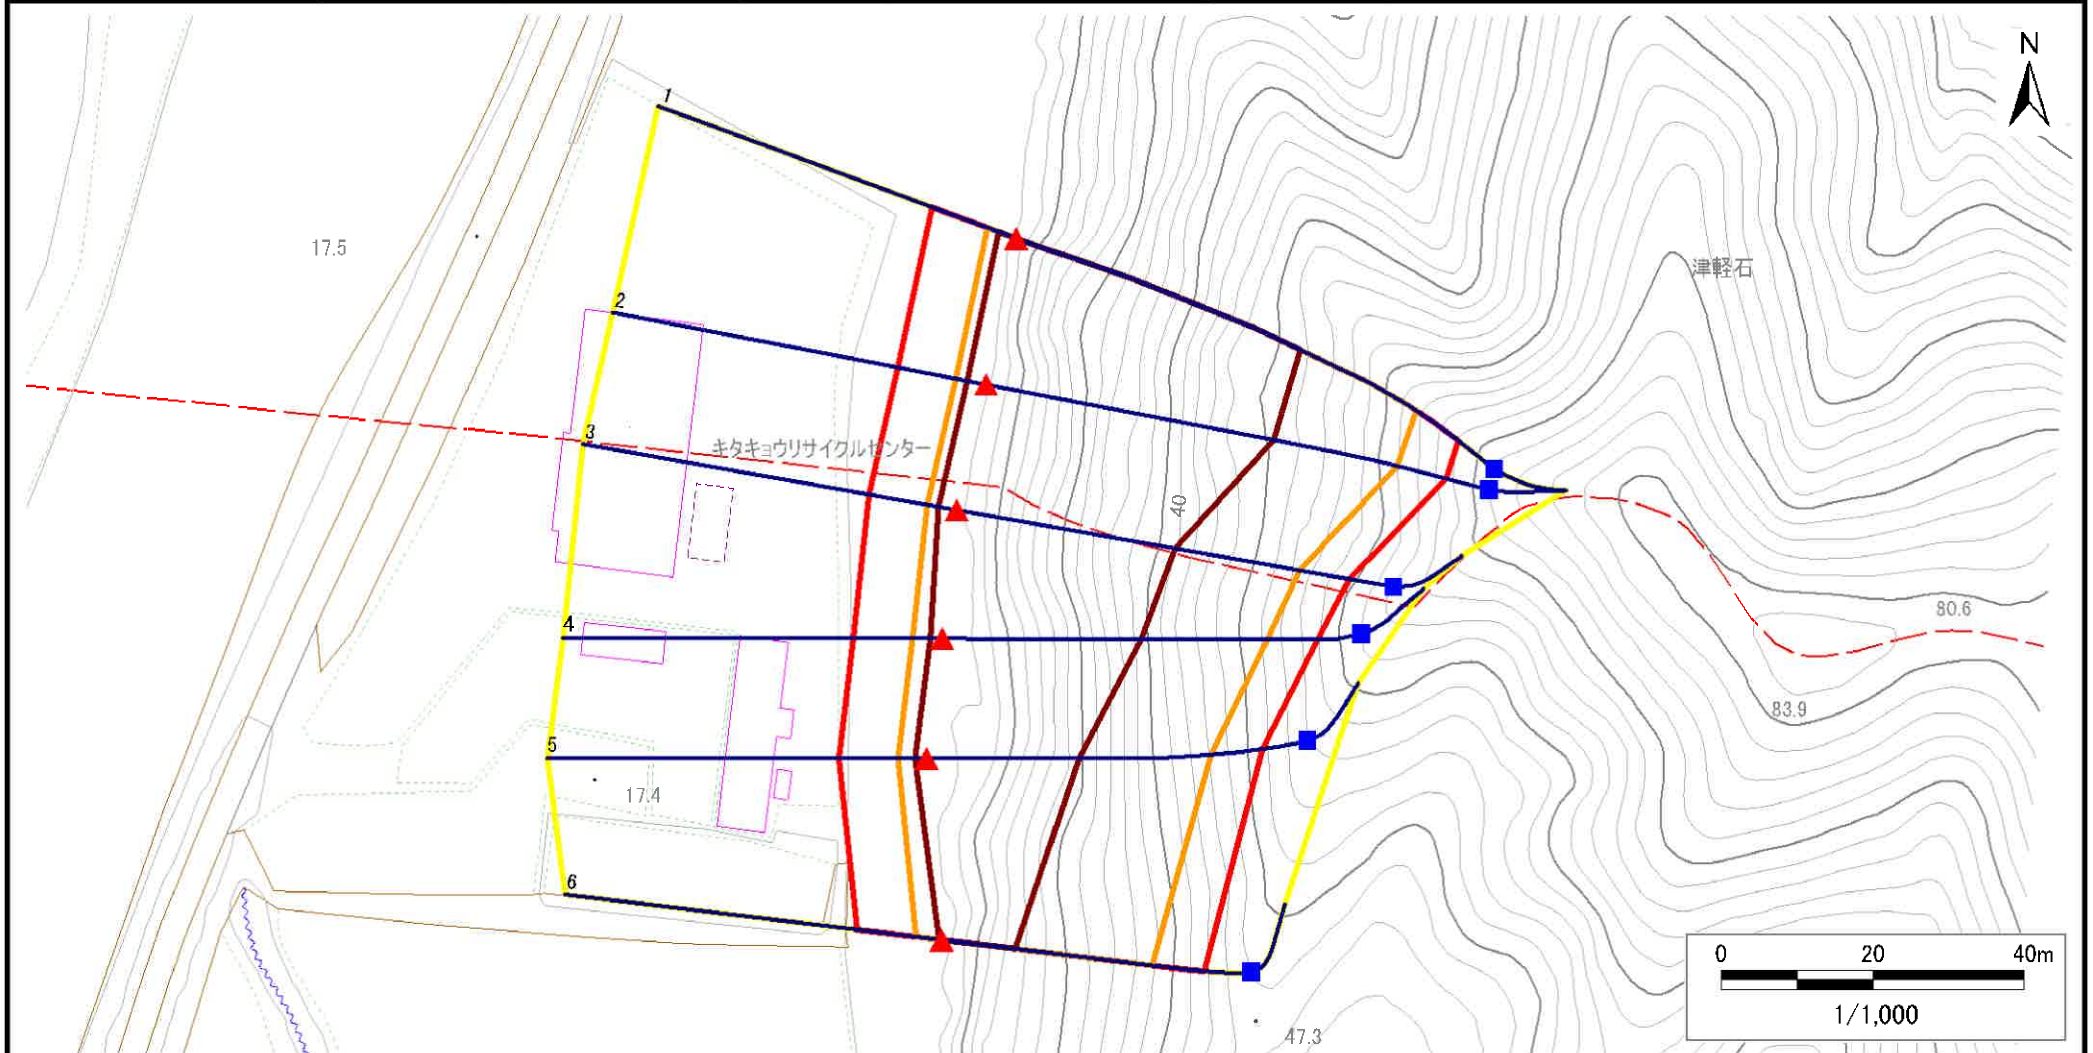

凡例

■ 上端
▲ 下端

— 横断測線

— 危害のおそれのある土地の区域
— 著しい危害のおそれのある土地の区域

— 土石等の移動による力が100kN/m²を超える範囲

— 土石等の堆積高が3mを超える範囲

— 土石等の移動による力が100kN/m²を超える範囲

— 土石等の堆積高が3mを超える範囲

急傾斜地の崩壊区域調書

様式3-2 建築物に作用すると想定される衝撃に関する事項(1/1)

様式3-2 建築物に作用すると想定される衝撃に関する事項(1/1)												調査年度		2023年度		
急傾斜地の位置		箇所番号		482BN5008		箇所名		石峠第1地割		所在地		下閉伊郡山田町石峠第1地割				
横断 測線 番号	急傾斜地の下端に隣接する土地								急傾斜地内							
	土石等の移動の高さと力の大きさ				土石等の堆積高さと力の大きさ				土石等の移動の高さと力の大きさ				土石等の堆積高さと力の大きさ			
	区 分	高さ (m)	下端からの距離 (m)	力の大きさ (kN/m ²)	区 分	下端からの水平 距離(m)	高さ (m)	力の大きさ (kN/m ²)	区 分	高さ (m)	上端からの比高 (m)	力の大きさ (kN/m ²)	区 分	上端からの比高 (m)	高さ (m)	力の大きさ (kN/m ²)
1	100kN/m ² を超える	1.00	0.00 ～ 3.99	165.27	3mを超える	0.00 ～ 2.43	4.19	21.15	100kN/m ² を超える	1.00	10.64 ～ 58.60	165.27	3mを超える	25.00 ～ 58.60	4.19	21.15
	それ以外	1.00	3.99 ～ 11.78	100.00	それ以外	2.43 ～ 11.78	3.00	15.16	それ以外	1.00	5.00 ～ 10.64	100.00	それ以外	5.00 ～ 25.00	3.00	15.16
2	100kN/m ² を超える	1.00	0.00 ～ 4.02	165.84	3mを超える	0.00 ～ 2.48	4.23	21.37	100kN/m ² を超える	1.00	10.72 ～ 58.20	165.84	3mを超える	25.00 ～ 58.20	4.23	21.37
	それ以外	1.00	4.02 ～ 11.81	100.00	それ以外	2.48 ～ 11.81	3.00	15.16	それ以外	1.00	5.00 ～ 10.72	100.00	それ以外	5.00 ～ 25.00	3.00	15.16
3	100kN/m ² を超える	1.00	0.00 ～ 3.95	164.60	3mを超える	0.00 ～ 2.47	4.22	21.34	100kN/m ² を超える	1.00	10.71 ～ 50.03	164.60	3mを超える	25.00 ～ 50.03	4.22	21.34
	それ以外	1.00	3.95 ～ 11.74	100.00	それ以外	2.47 ～ 11.74	3.00	15.16	それ以外	1.00	5.00 ～ 10.71	100.00	それ以外	5.00 ～ 25.00	3.00	15.16
4	100kN/m ² を超える	1.00	0.00 ～ 3.93	164.10	3mを超える	0.00 ～ 1.58	3.83	19.35	100kN/m ² を超える	1.00	10.72 ～ 47.55	164.10	3mを超える	25.00 ～ 47.55	3.83	19.35
	それ以外	1.00	3.93 ～ 11.71	100.00	それ以外	1.58 ～ 11.71	3.00	15.16	それ以外	1.00	5.00 ～ 10.72	100.00	それ以外	5.00 ～ 25.00	3.00	15.16
5	100kN/m ² を超える	1.00	0.00 ～ 3.77	161.24	3mを超える	0.00 ～ 1.49	3.76	19.01	100kN/m ² を超える	1.00	10.60 ～ 41.55	161.24	3mを超える	25.00 ～ 41.55	3.76	19.01
	それ以外	1.00	3.77 ～ 11.55	100.00	それ以外	1.49 ～ 11.55	3.00	15.16	それ以外	1.00	5.00 ～ 10.60	100.00	それ以外	5.00 ～ 25.00	3.00	15.16
6	100kN/m ² を超える	1.00	0.00 ～ 3.44	155.34	3mを超える	0.00 ～ 0.37	3.20	16.18	100kN/m ² を超える	1.00	10.55 ～ 32.80	155.34	3mを超える	25.00 ～ 32.80	3.20	16.18
	それ以外	1.00	3.44 ～ 11.22	100.00	それ以外	0.37 ～ 11.22	3.00	15.16	それ以外	1.00	5.00 ～ 10.55	100.00	それ以外	5.00 ～ 25.00	3.00	15.16
	100kN/m ² を超える		～		3mを超える	～			100kN/m ² を超える		～		3mを超える	～		
	それ以外		～		それ以外	～			それ以外		～		それ以外	～		
	100kN/m ² を超える		～		3mを超える	～			100kN/m ² を超える		～		3mを超える	～		
	それ以外		～		それ以外	～			それ以外		～		それ以外	～		
